


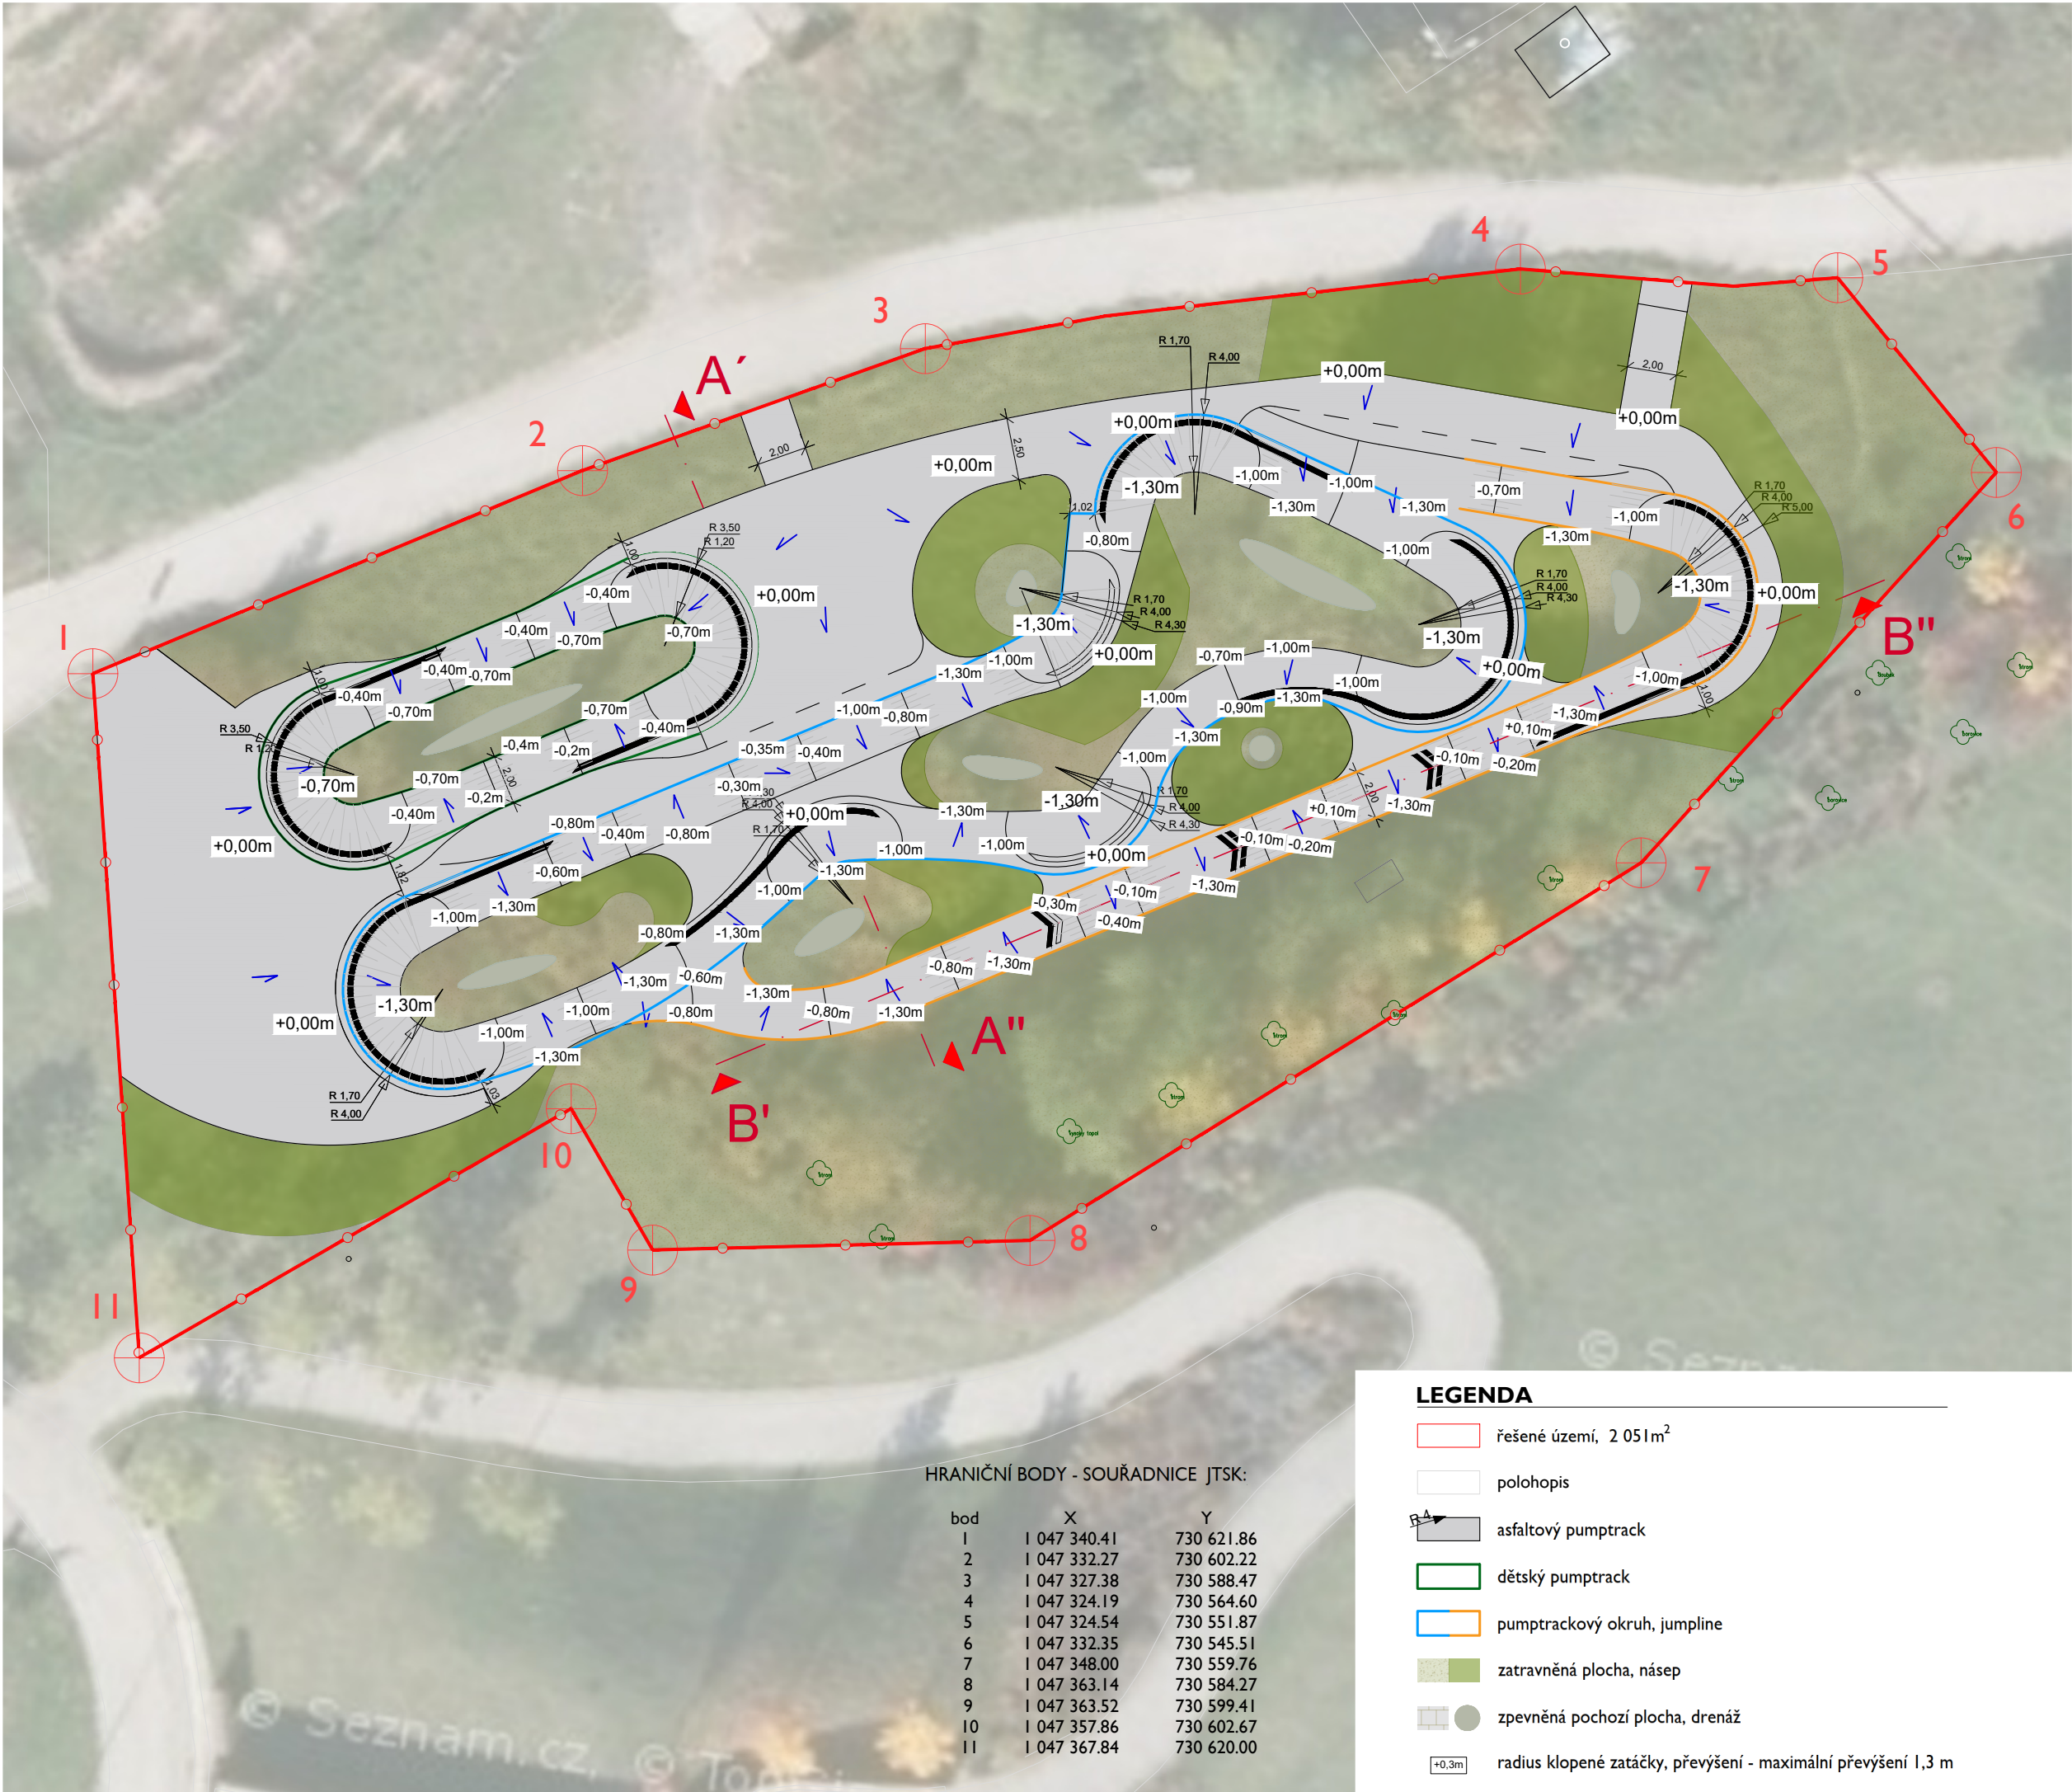

HRANIČNÍ BODY - SOUŘADNICE JTSK:

bod	X	Y
1	I 047 340.41	730 621.86
2	I 047 332.27	730 602.22
3	I 047 327.38	730 588.47
4	I 047 324.19	730 564.60
5	I 047 324.54	730 551.87
6	I 047 332.35	730 545.51
7	I 047 348.00	730 559.76
8	I 047 363.14	730 584.27
9	I 047 363.52	730 599.41
10	I 047 357.86	730 602.67
11	I 047 367.84	730 620.00


LEGENDA

- řešené území, 2 051m²
- polohopis
- asfaltový pumptrack
- dětský pumptrack
- pumptrackový okruh, jumpline
- zatravněná plocha, násep
- zpevněná pochozí plocha, drenáž
- +0,3m

radius klopené zatáčky, převýšení - maximální převýšení 1,3 m

PUMPTRACK

U Dubečské tvrze, 107 00 Praha - Dubeč

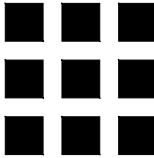

±0.000=+253,51m n. m.
Bpv, S-JTSK




STUPEŇ PROJEKTU

DOKUMENTACE PRO VÝBĚR ZHOTOVITELE

ODPOVĚDNÝ PROJEKTANT ČÁSTI

Ing. Karel Lorenz, ČKAIT 0010147
+420 724 792 303, karel.lorenz@archibase.cz

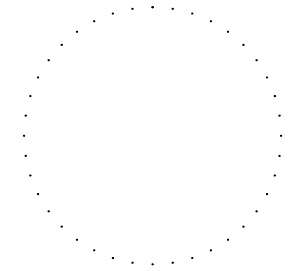

AUTOŘI NÁVRHU / DESIGN

Michael Stewart - design

Filip Majkus - Project Manager

+420 736 608 323, f.majkus@schneestern.com

VYPRACOVAL

Ing. arch. Hana Gerbová

+420 724 588 326, hana.gerbova@archibase.cz

INVESTOR

Městská část Praha - Dubeč

Starodubečská 401/36

107 00 Praha - Dubeč

ČÁST DOKUMENTACE

D_DOKUMENTACE STAVBY

OBSAH VÝKRESU

NÁVRH - PŮDORYS

MĚŘÍTKO

1:250

FORMÁT

2xA4

DATUM

05/2026

ČÍSLO VÝKRESU / REVIZE

ČÍSLO PARÉ

D.01

GENERÁLNÍ PROJEKTANT

archibase s.r.o.

V Benátkách 2350/6

149 00 Praha 4

www.archibase.cz



SITUACE M I: 750




LEGENDA


- řešené území, 2 051m²
- asfaltový pumptrack
- zatravněný násep

CELKOVÉ ŘEZY PUMPTRACKEM

ŘEZ A

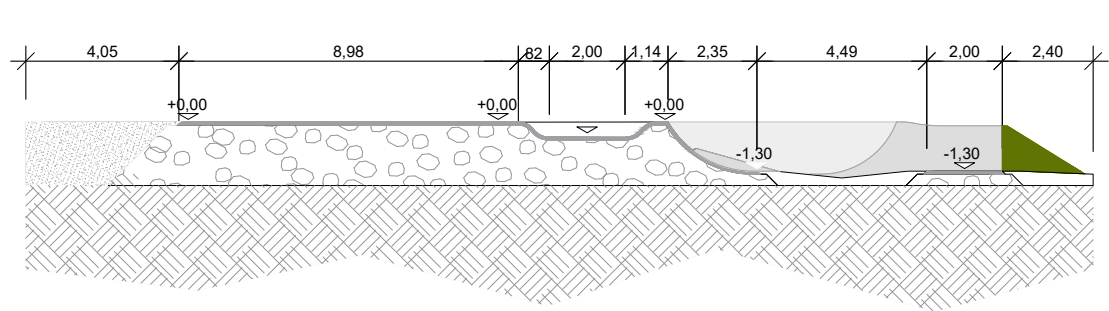


ŘEZ B

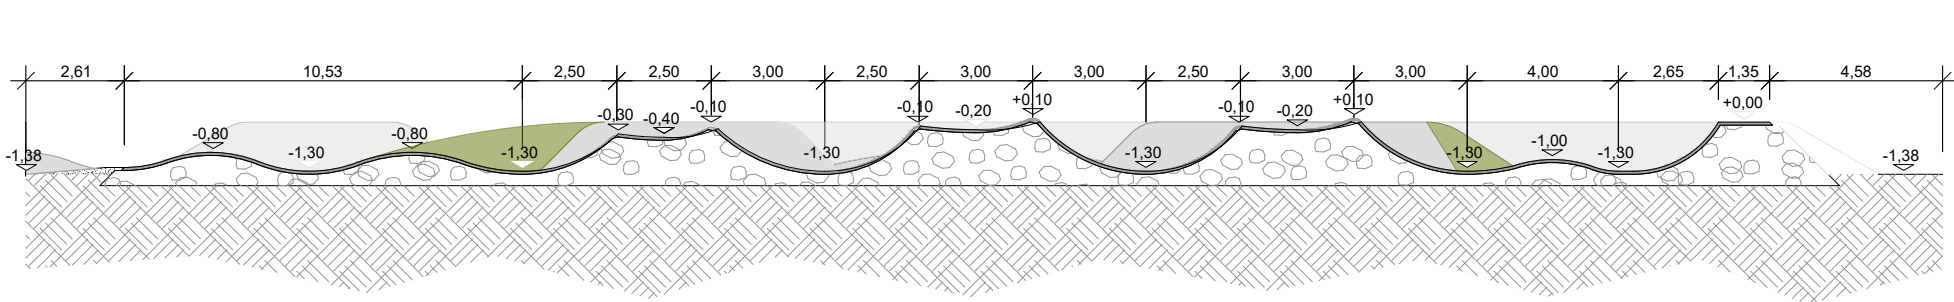


DETAILY PUMPTRACKOVÉ TRATĚ


VLNA DĚTSKÉHO PUMPTRACKU

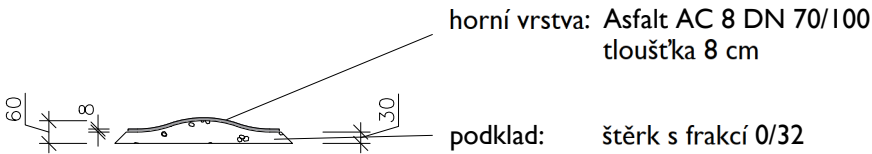


KLOPENÁ ZATÁČKA

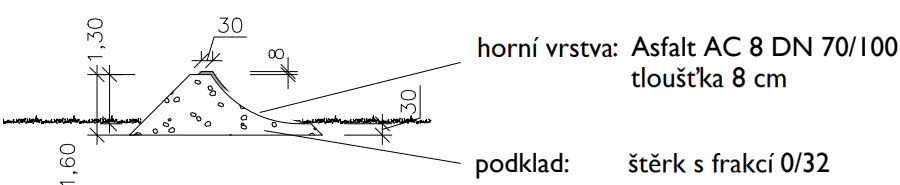

SKOK

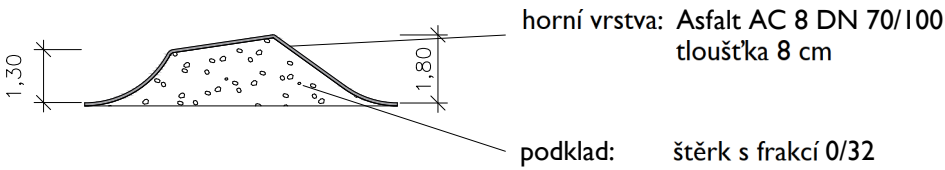


SCHÉMATICKÝ DETAIL DRENÁŽE

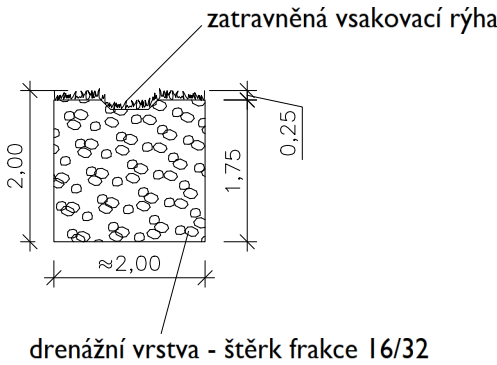

PUMPTRACK

U Dubečské tvrze, 107 00 Praha - Dubeč

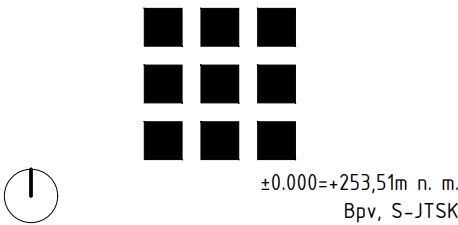


STUPEŇ PROJEKTU

DOKUMENTACE PRO VÝBĚR ZHOTOVITELE

ODPOVĚDNÝ PROJEKTANT ČÁSTI

Ing. Karel Lorenz, ČKAIT 0010147
+420 724 792 303, karel.lorenz@archibase.cz

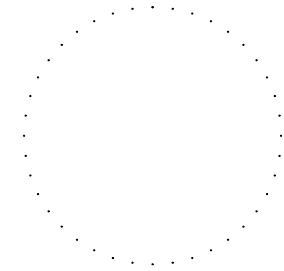

AUTOŘI NÁVRHU / DESIGN

Michael Stewart - design

Filip Majkus - Project Manager

+420 736 608 323, f.majkus@schneestern.com

VYPRACOVAL

Ing. arch. Hana Gerbová

+420 724 588 326, hana.gerbova@archibase.cz

INVESTOR

Městská část Praha - Dubeč

Starodubečská 401/36

107 00 Praha - Dubeč

ČÁST DOKUMENTACE

D_DOKUMENTACE STAVBY

OBSAH VÝKRESU

NÁVRH - ŘEZY, DETAILS

MĚŘÍTKO

1:200

FORMÁT

2xA4

DATUM

05/2026

ČÍSLO VÝKRESU / REVIZE

D.02

ČÍSLO PARÉ

GENERÁLNÍ PROJEKTANT

archibase s.r.o.

V Benátkách 2350/6

149 00 Praha 4

www.archibase.cz

