

Technical drawing of a road layout, showing a main road (VĚTEV 3 Na Patnáctém) and a side road (VĚTEV 3.1). The drawing includes dimensions, stationing, and various road markings.


Key Features and Dimensions:

- Main Road (VĚTEV 3 Na Patnáctém):**
 - Width: 19.15m
 - Stationing: 0.00 to 19.15
 - Markings: 1, 2, 3, 4, 5, 6, 7, 8, 9, 10, 11, 12, 13, 14, 15
 - Dimensions: 17.00, 5.40, 6.70, 3.05, 4.95, 9.00, 5.75, 1.50, 1.70, 4.00, 5.75, 5.75, 6.60, 5.45
- Side Road (VĚTEV 3.1):**
 - Width: 5.00m
 - Stationing: 0.00 to 5.00
 - Markings: 1, 2, 3, 4
 - Dimensions: 2.35, 15.00, 20.00, 30.00
- Other Features:**
 - č.p. 110:** Building number 110
 - č.p. 111:** Building number 111
 - bez č.p./če:** Without building number/plot
 - BP 0.00000:** Benchmark point
 - EP 0.03000:** Elevation point
 - KU 0.15062:** Curve radius
 - rušeno:** Cancelled
 - ROZVODÍ:** Road divider
 - Na Patnáctém:** Street name
 - č.p. 110:** Building number 110
 - č.p. 111:** Building number 111
 - bez č.p./če:** Without building number/plot
 - BP 0.00000:** Benchmark point
 - EP 0.03000:** Elevation point
 - KU 0.15062:** Curve radius
 - rušeno:** Cancelled
 - ROZVODÍ:** Road divider
 - Na Patnáctém:** Street name

Na Patnáctém VÝEV 3

K výhledu 000000.072

napojení na stávající úpravu

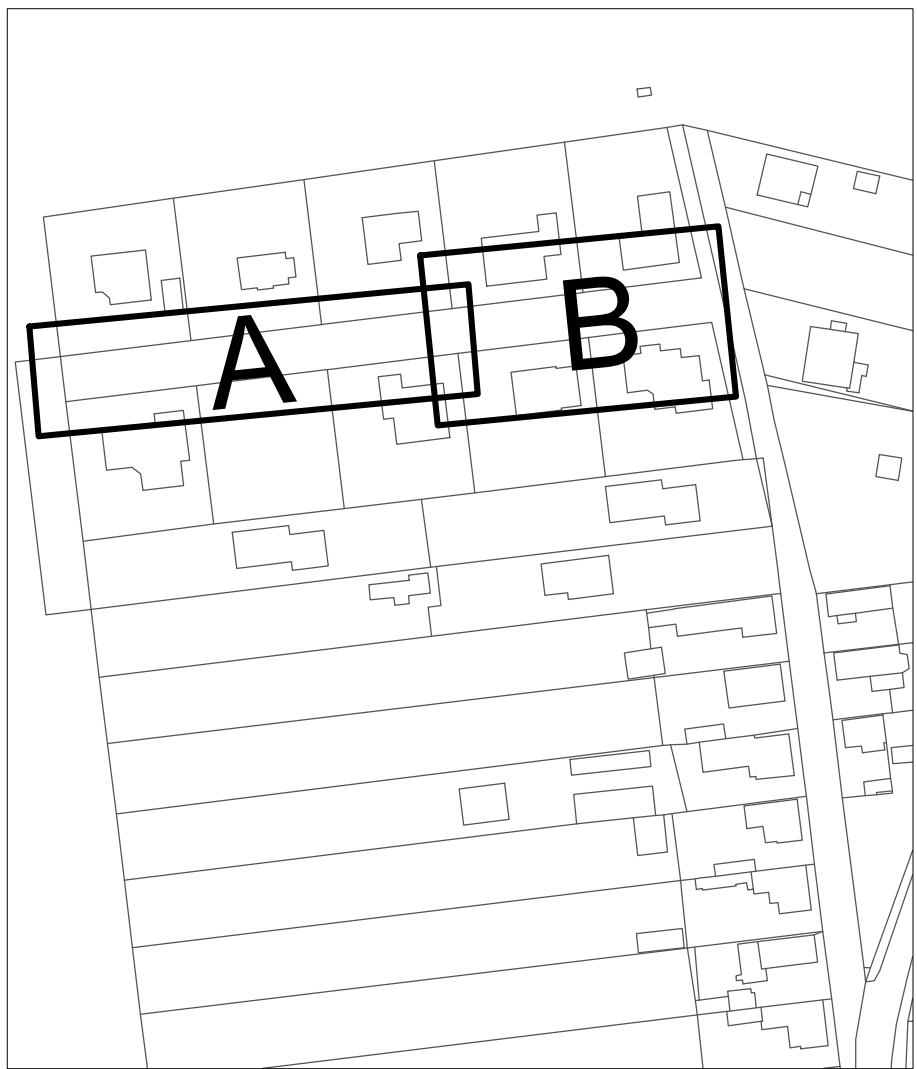

	KOMUNIKACE (BET. DLAŽBA)
	PARKOVACÍ STÁNÍ - NOVÉ (VEGETAČNÍ DLAŽBA)
	PARKOVACÍ STÁNÍ - OPRAVA STÁVAJÍCÍHO (VEGETAČNÍ DLAŽBA)
	VJEZD - NOVÝ (BETONOVÁ DLAŽBA)
	DOMOVNÍ VSTUP (BET. DLAŽBA)
	ZELEŇ

	HRANICE KOMUNIKACE
	HRANY ZE ZAMĚŘENÍ
	OPLOCENÍ
	KANALIZAČNÍ ŠACHTA
	ULIČNÍ VPUST
	SLOUP
	LAMPA VO
	POKLOP VODOVODU
	HYDRANT
	DOPRAVNÍ ZNAČENÍ
	STROM
	PARKOVACÍ STÁNÍ STÁVAJÍCÍ (BET. DLAŽBA) - BEZ STAVEBNÍCH ÚPRAV, NENÍ SOUČÁSTÍ PD
	VJEZD STÁVAJÍCÍ (BET. DLAŽBA) - BEZ STAVEBNÍCH ÚPRAV, NENÍ SOUČÁSTÍ PD

ZÚSTANE ZACHOVÁN STÁVAJÍCÍ DOPRAVNÍ REŽIM - ZÓNA S OMEZENÍM (ZÓNA 40). S VÝJIMKOU ODSTRANĚNÍ DOPR. ZNAČENÍ Č. 1.
V ŘEŠENÝCH KŘIŽOVATKÁCH NEBUDE ODZNAČENA HLAVNÍ A VEDLEJŠÍ SILNICE (REŽIM DLE § 22 ODS. 2 ZÁKONA Č. 361/2000 Sb.).
SOUŘADNICOVÝ SYSTÉM: S-JTSK, VÝŠKOVÝ SYSTÉM: Bpv

GENERÁLNÍ ZPRACOVATEL:  TIMAO s.r.o. TECHNICKÁ INFRASTRUKTURA MĚST A OBCÍ Pod Beránkou 2465/7, 160 00 Praha 6 - Dejvice	tel: 734 844 007 www.timao.cz	E-MAIL: info@timao.cz
		IDDS: epzvwqw
		IČO: 050 89 425
		DIČ: CZ 050 89 425

ZPRACOVATEL	Ing. Zdeněk Tesar	tel: 732 819 547	E-MAIL: tesar.projekce@gmail.com
DÍLČÍ ČÁSTI:	Na Pláni 2862/11, 150 00 Praha 5 - Smíchov		IČO: 645 28 189

OBJEDNATEL:	 Obec Tuklaty Na Valech 19, 250 82 Tuklaty	SMLOUVA: S210414-4 ZE DNE: 14. 04. 2021
-------------	--	--

NÁZEV AKCE:	Rekonstrukce ulice Na Patnáctém, Tuklaty		HIP:	Ing. Karel Kříž, Ph.D.	
			ID AKCE:	220413	
			DATUM:	08/2022	
			REVIZE:	000-22-08-12	
			STUPĚŇ:	DPS	
MÍSTO STAVBY:	Obec Tuklaty	KATASTR:	Trstovousy	KÓD K. Ú.:	771414

ZODPOVĚDNÍ PROJEKTANTI:	Ing. Zdeněk Tesář Ing. Karel Kříž, Ph.D.	VYPRACOVALI:	Ing. Zdeněk Tesář Ing. Iveta Pelánová	MĚŘÍTKO: 1:250 POČET A4: 3x A4
----------------------------	---	--------------	--	-----------------------------------

ČÁST:	100 - Objekty pozemních komunikací	OZNAČENÍ DOKUMENTU:	
NÁZEV DOKUMENTU:	SITUACE MÍSTNÍCH OBSLUŽNÝCH KOMUNIKACÍ	100 D.2.1	-
			-

Všecké části tohoto dokumentu (není-li na nich uvedeno jinak) jsou duševním vlastnictvím společnosti TIMAO s.r.o. a objednatel smí být využíván jen pro účely dané smlouvou či objednávkou. Jiné využití, kopírování a poskytování dalším osobám je možné pouze s výslovným souhlasem společnosti TIMAO s.r.o.