




ŽB VĚNCE V ÚROVNI +2,550
PŮDORYS
STROP NAD 1.NP ULOŽEN V ÚROVNI +2,800

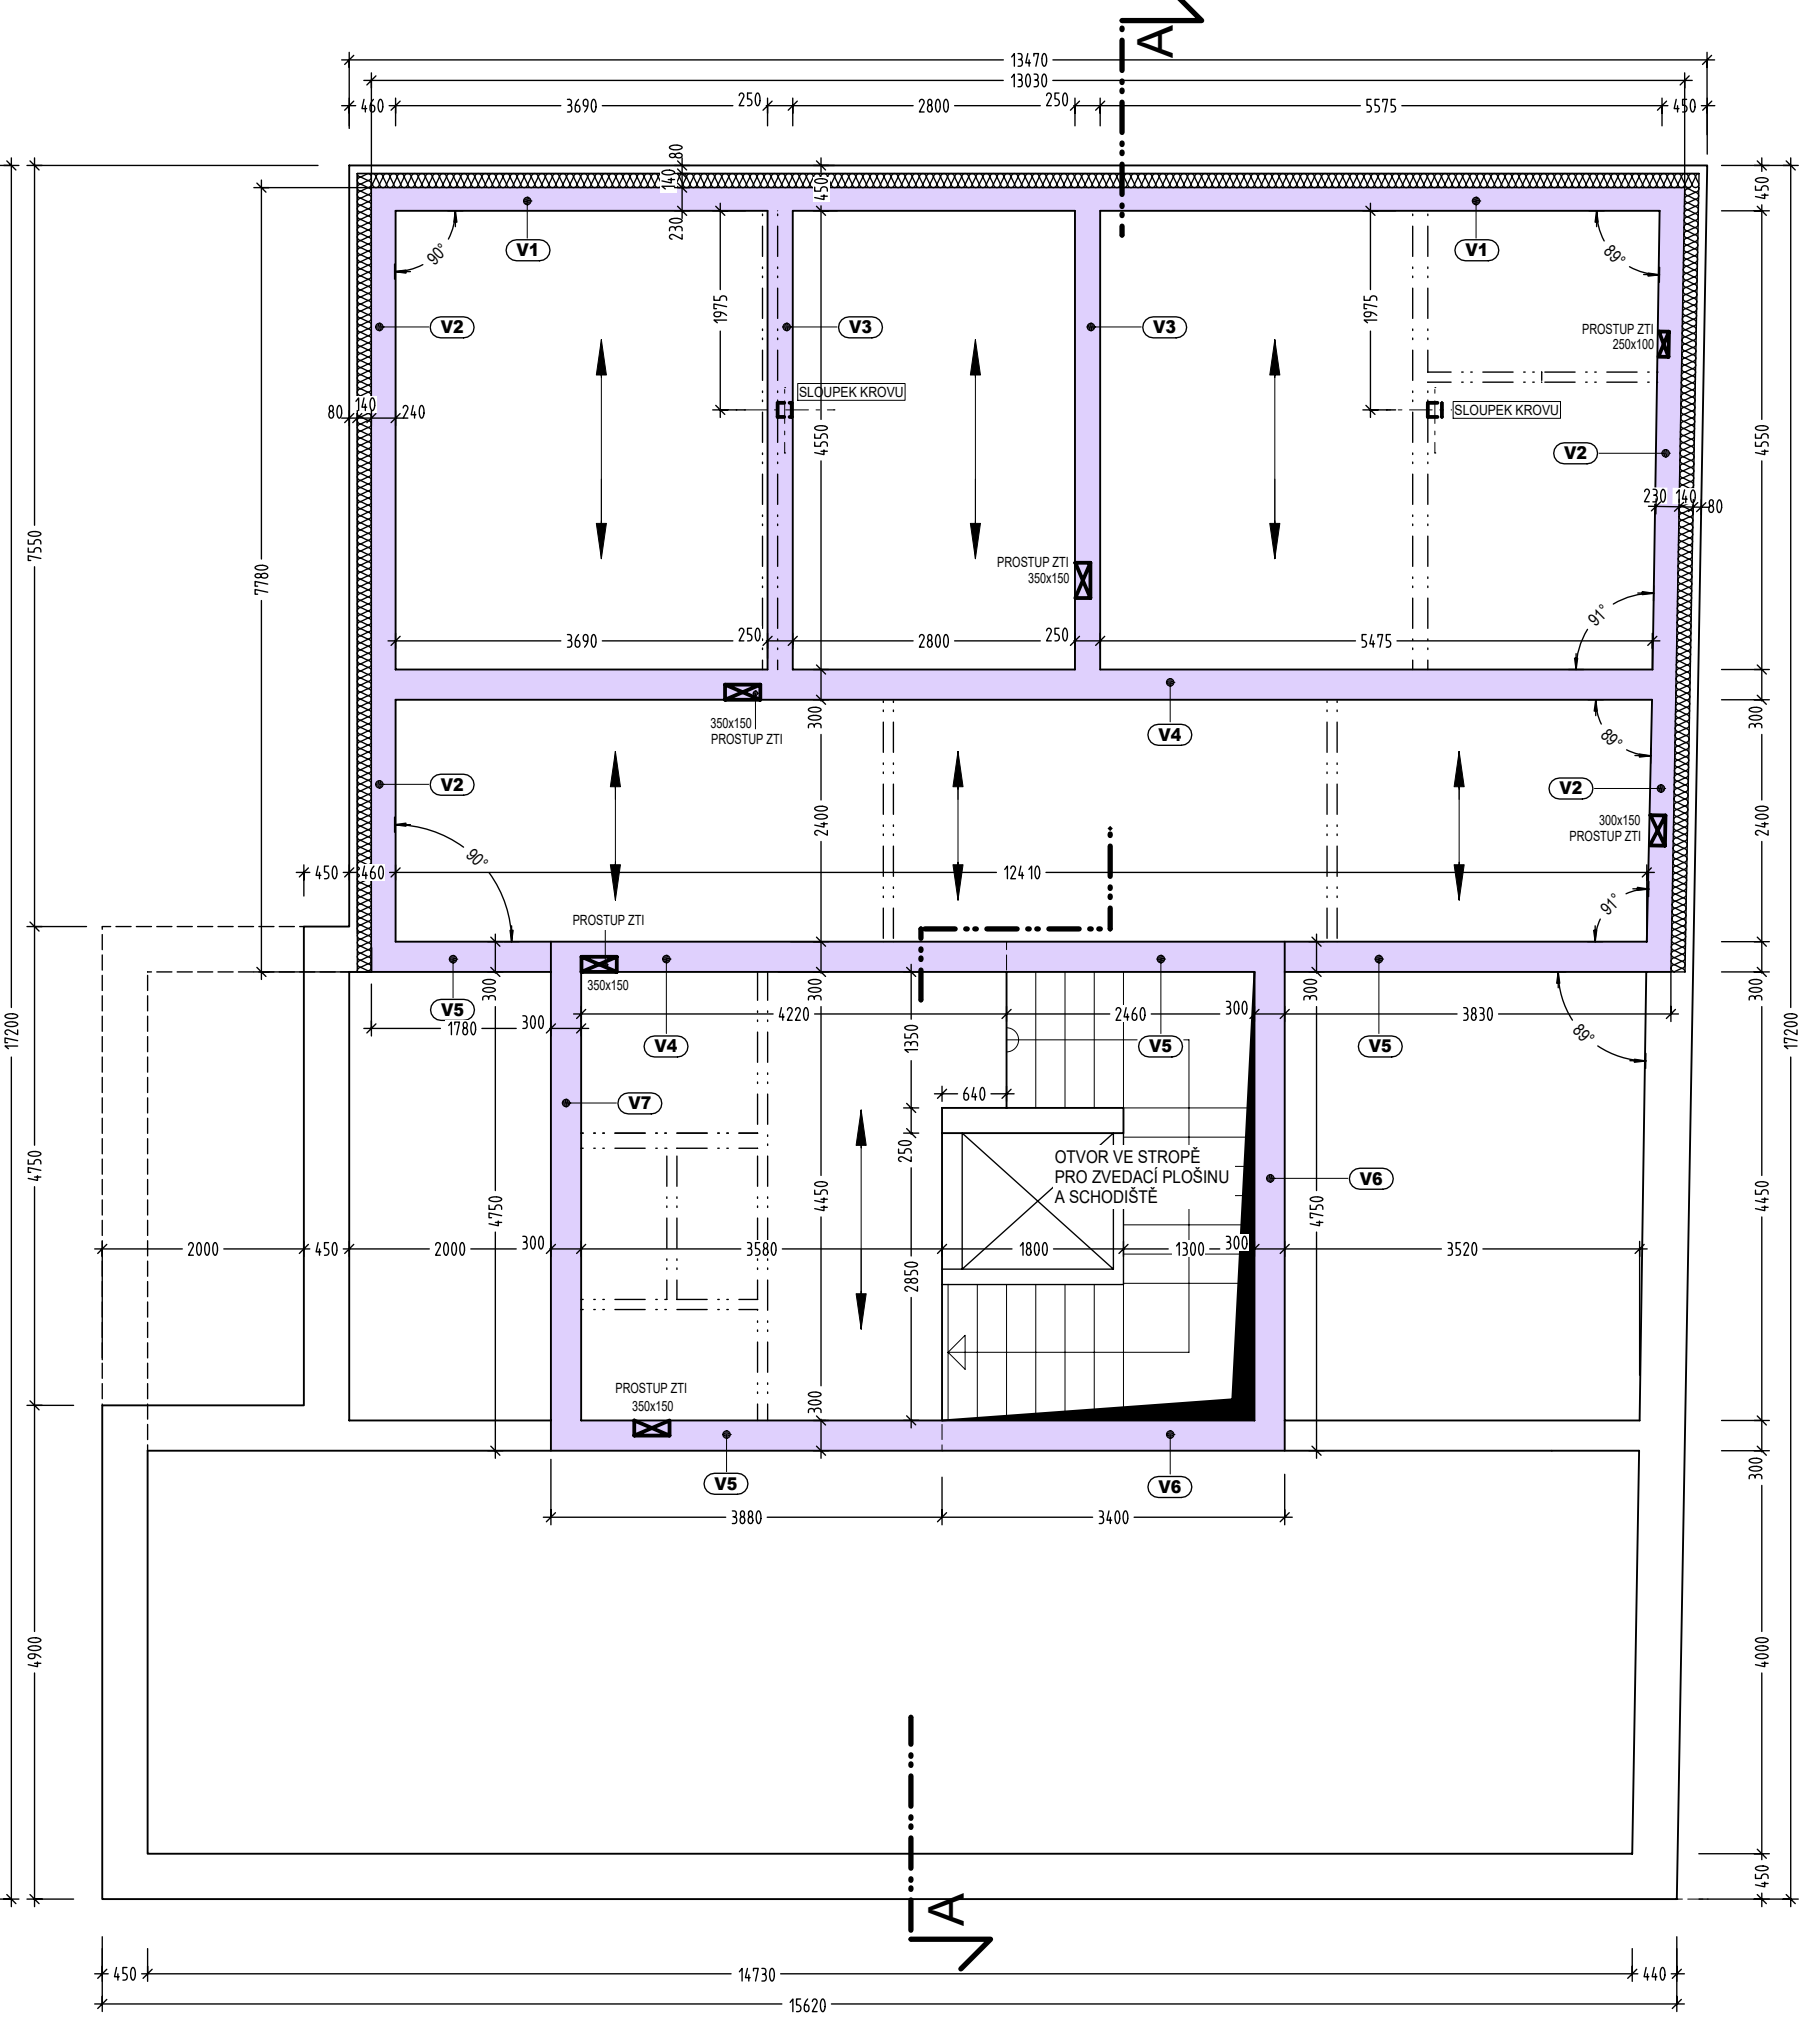


ŽB VĚNCE V ÚROVNI +2,550
V1 - V7

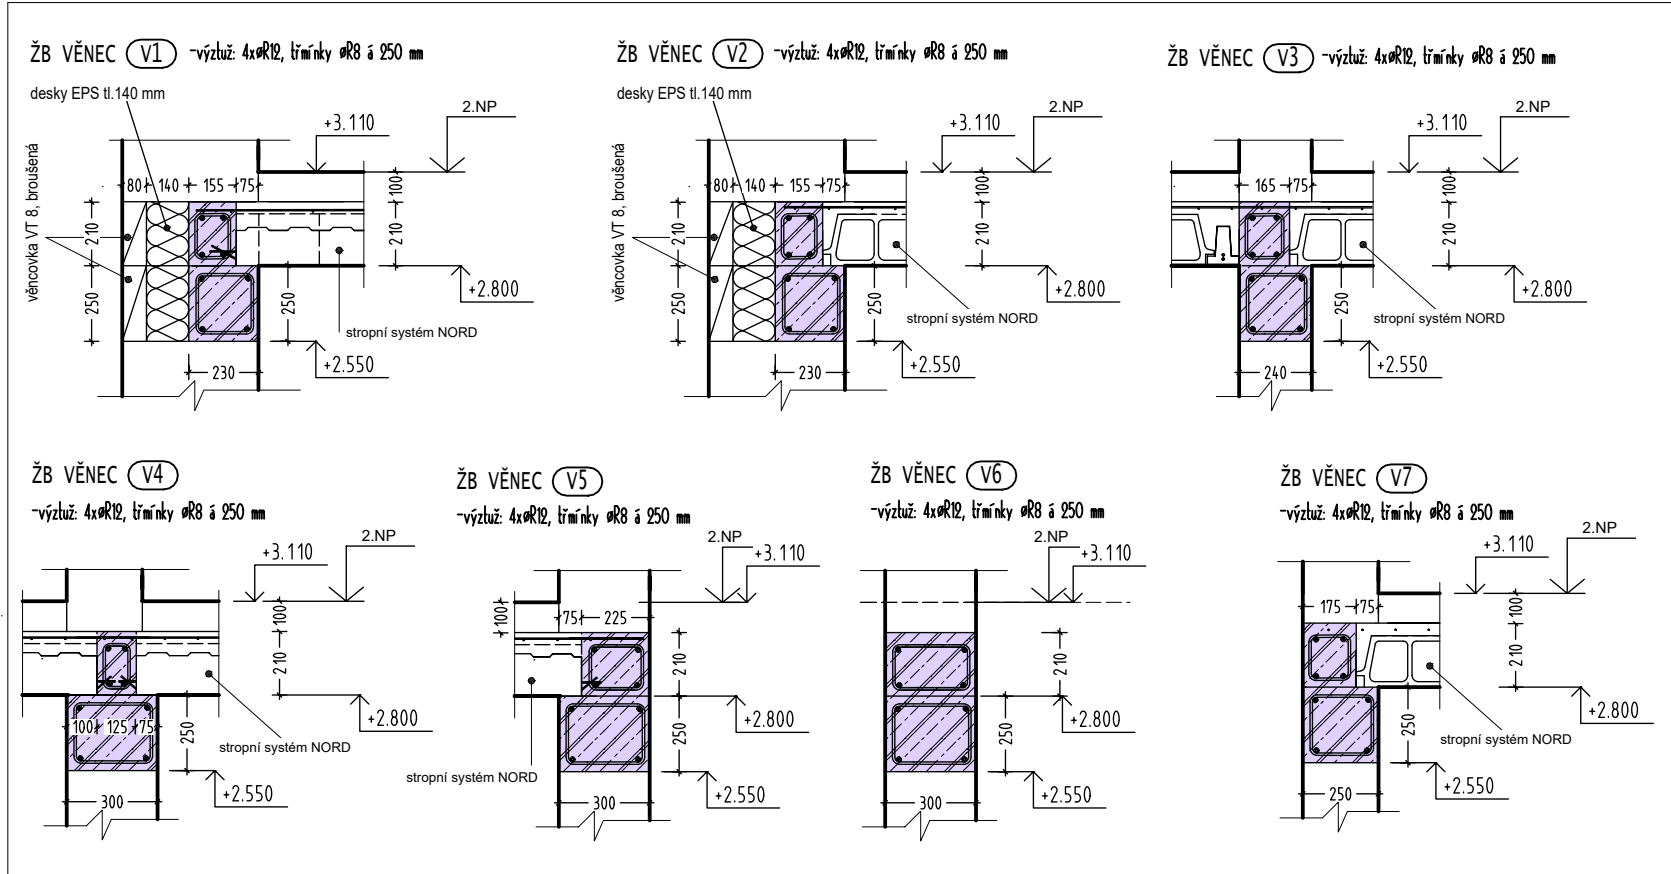


ŽB VĚNCE V ÚROVNI +3,050
PŮDORYS
STROP NAD 1.NP ULOŽEN V ÚROVNI +3,260

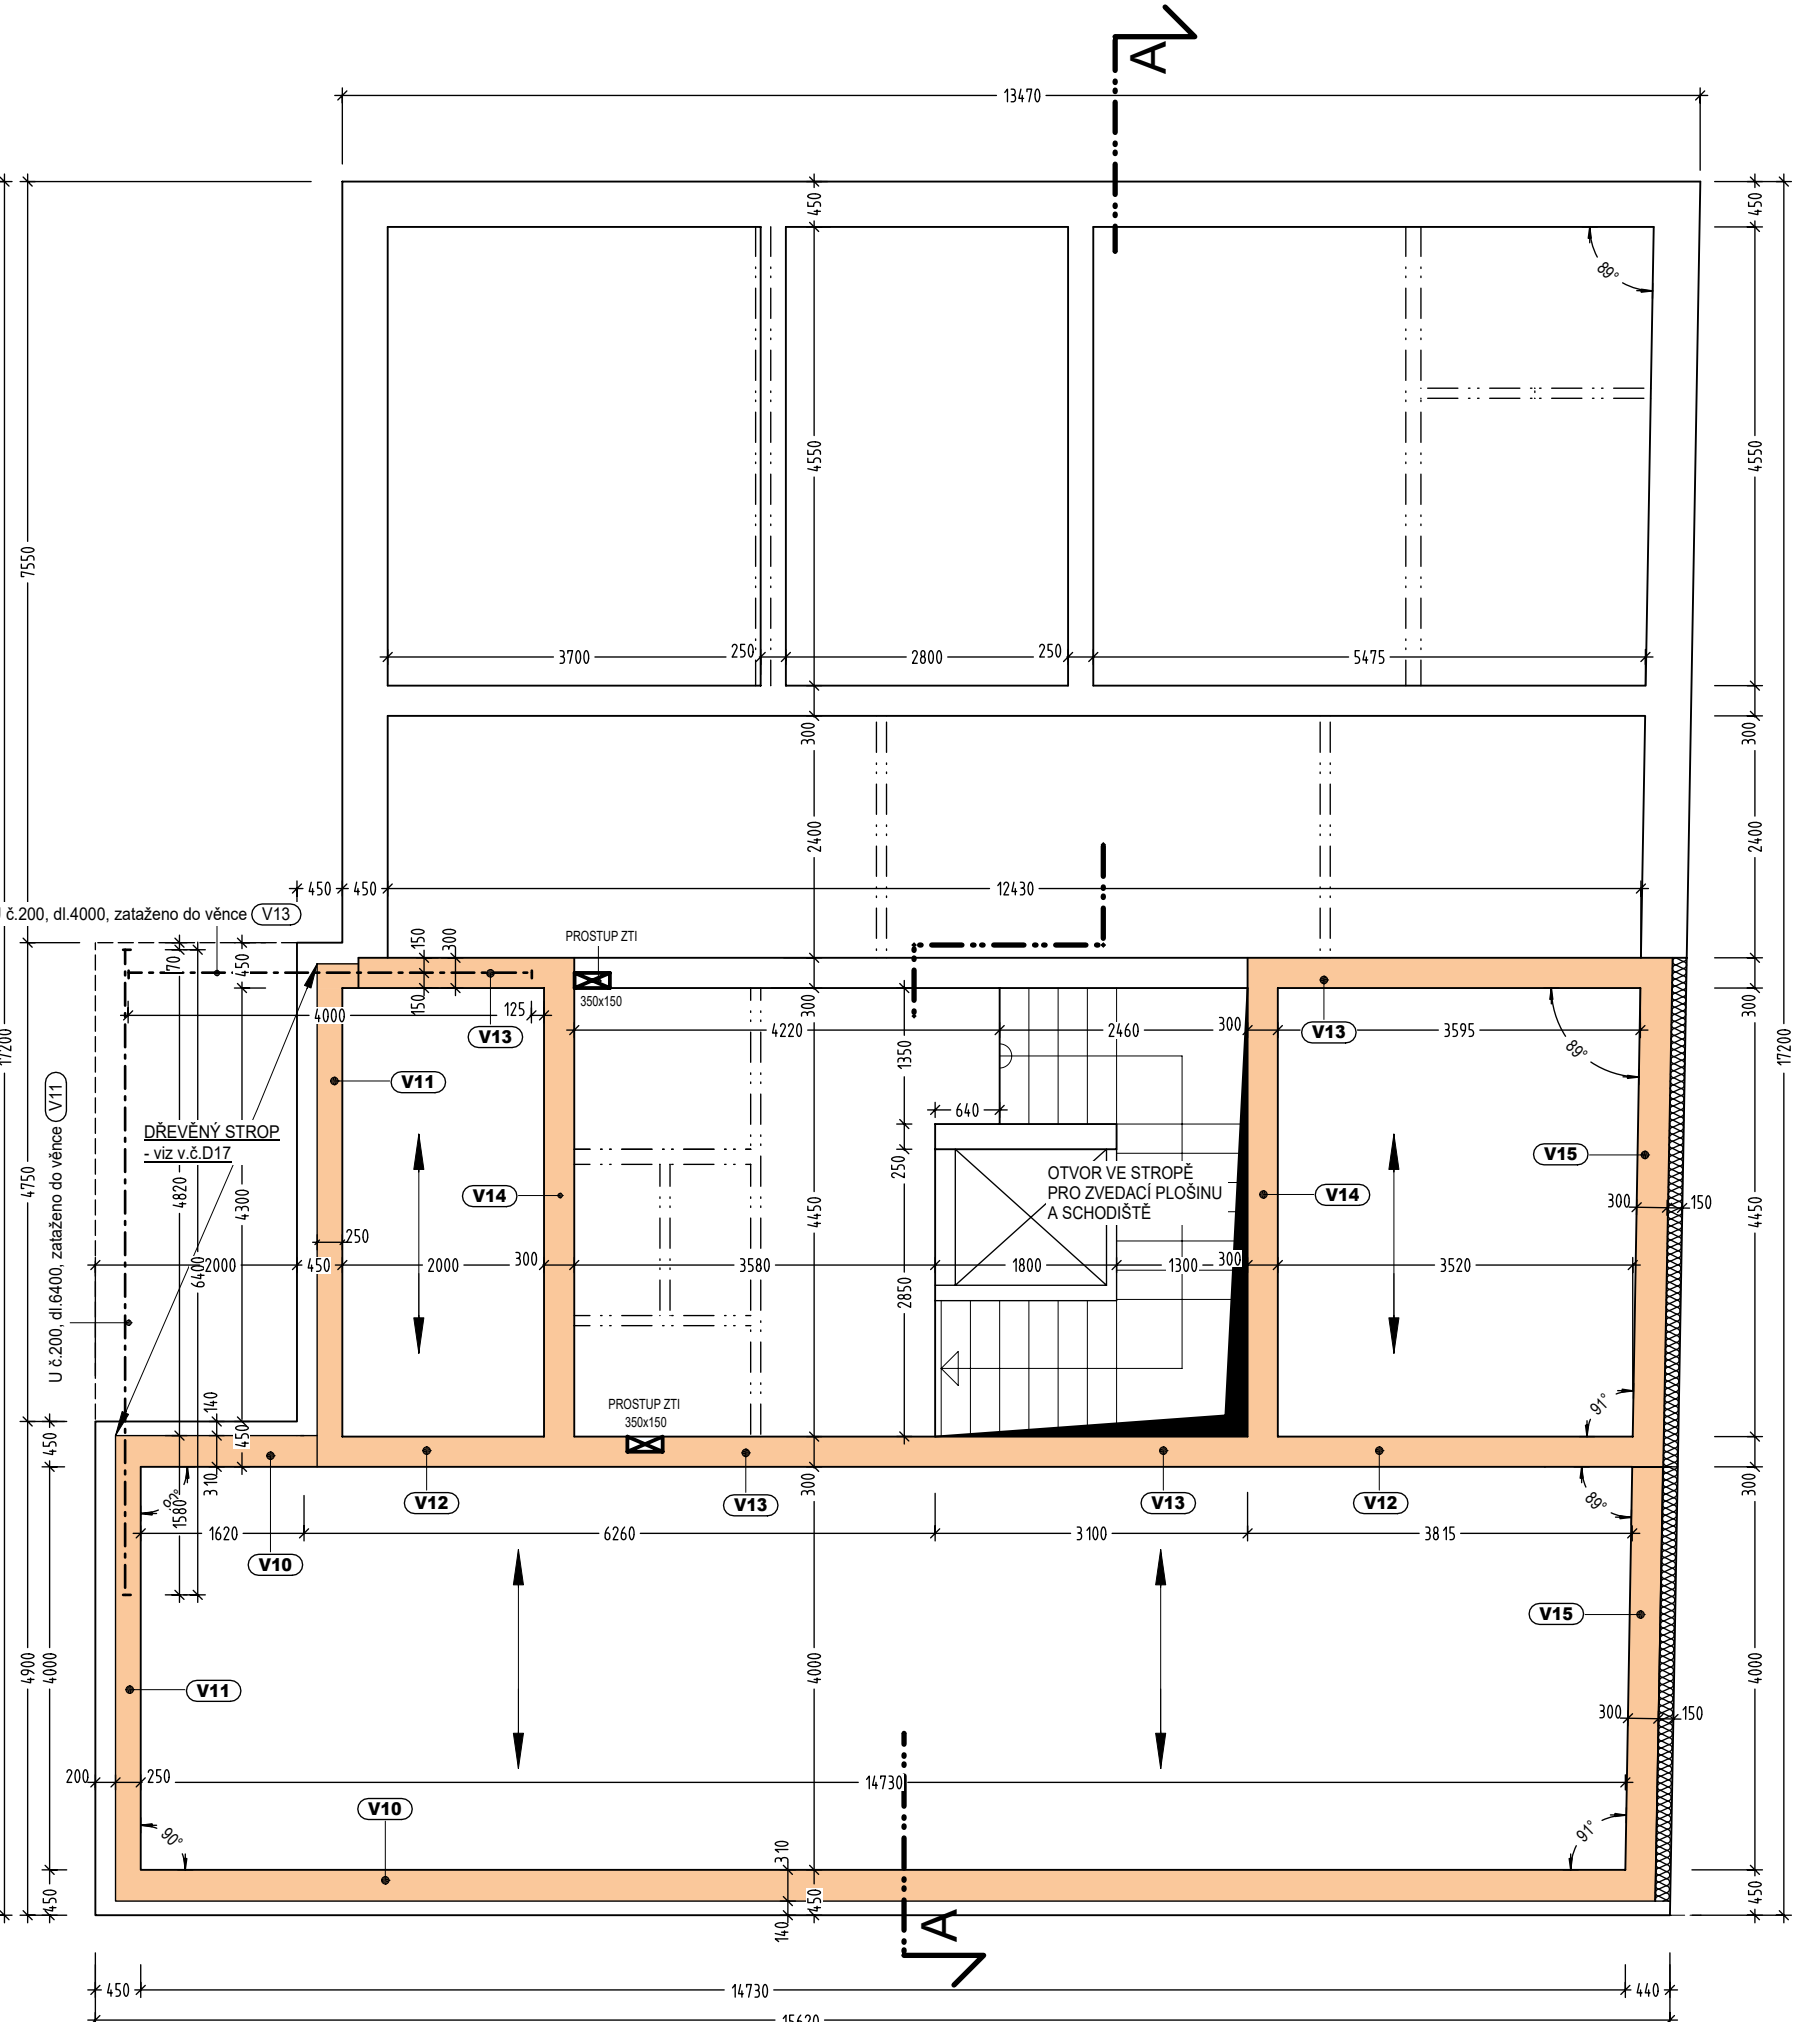


ŽB VĚNCE V ÚROVNI +3,050
V10 - V15

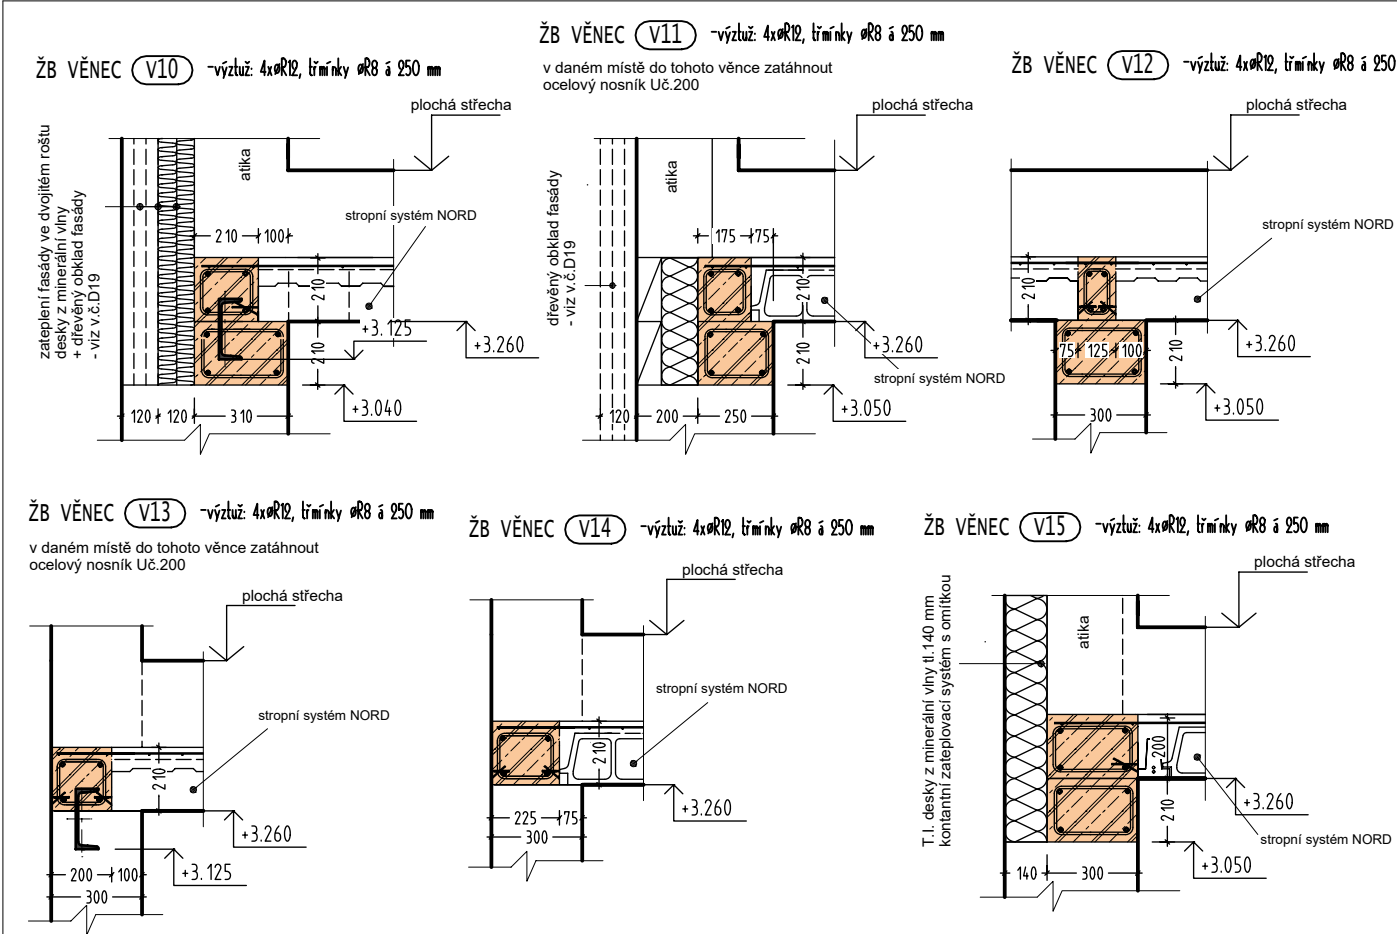


ŽB VĚNCE V ÚROVNI +5,760
V30 - V34

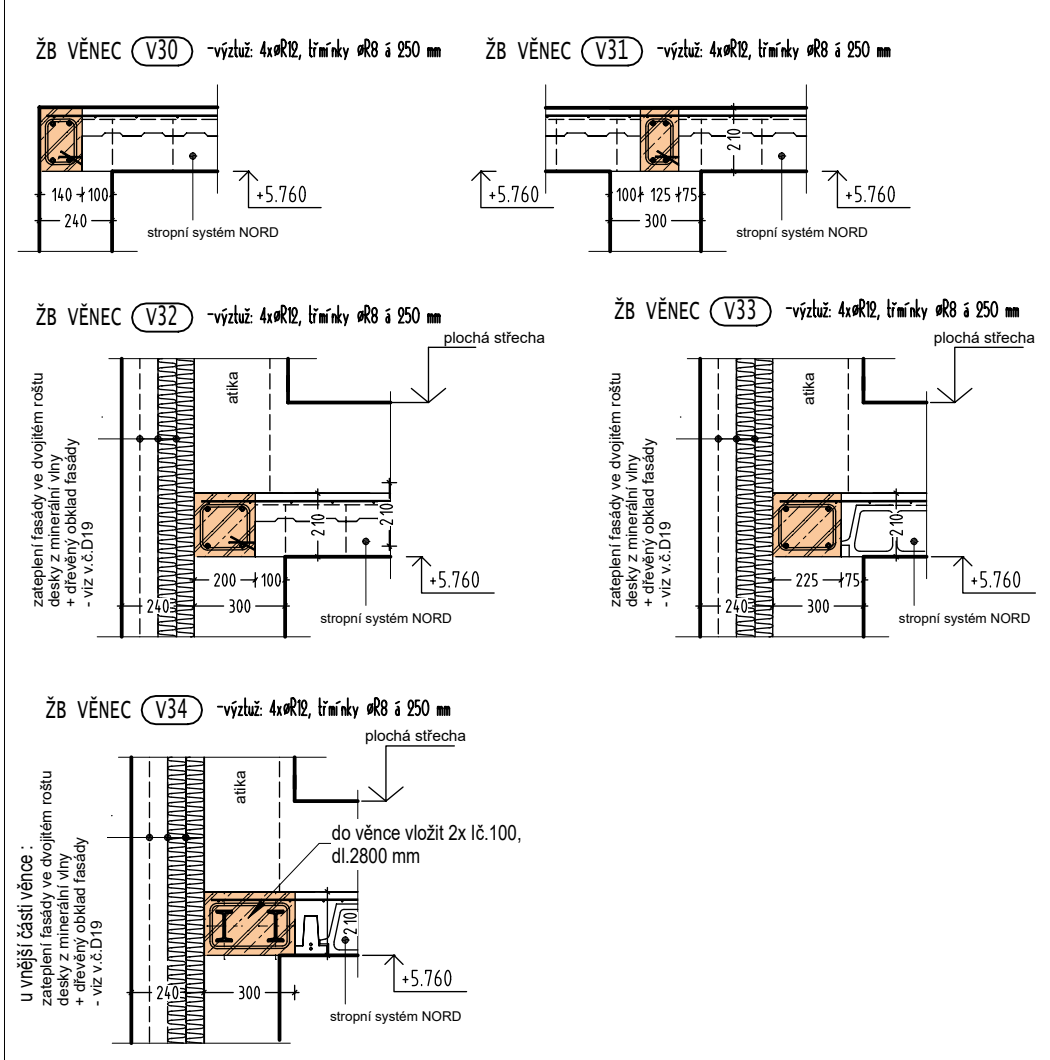

ŽB VĚNCE V ÚROVNI +3,760 - KOTVENÍ KONSTRUKCE KROVU
ŽB VĚNCE V ÚROVNI +5,760 - STROP NAD 2.NP ULOŽEN V ÚROVNI +5,760
PŮDORYS

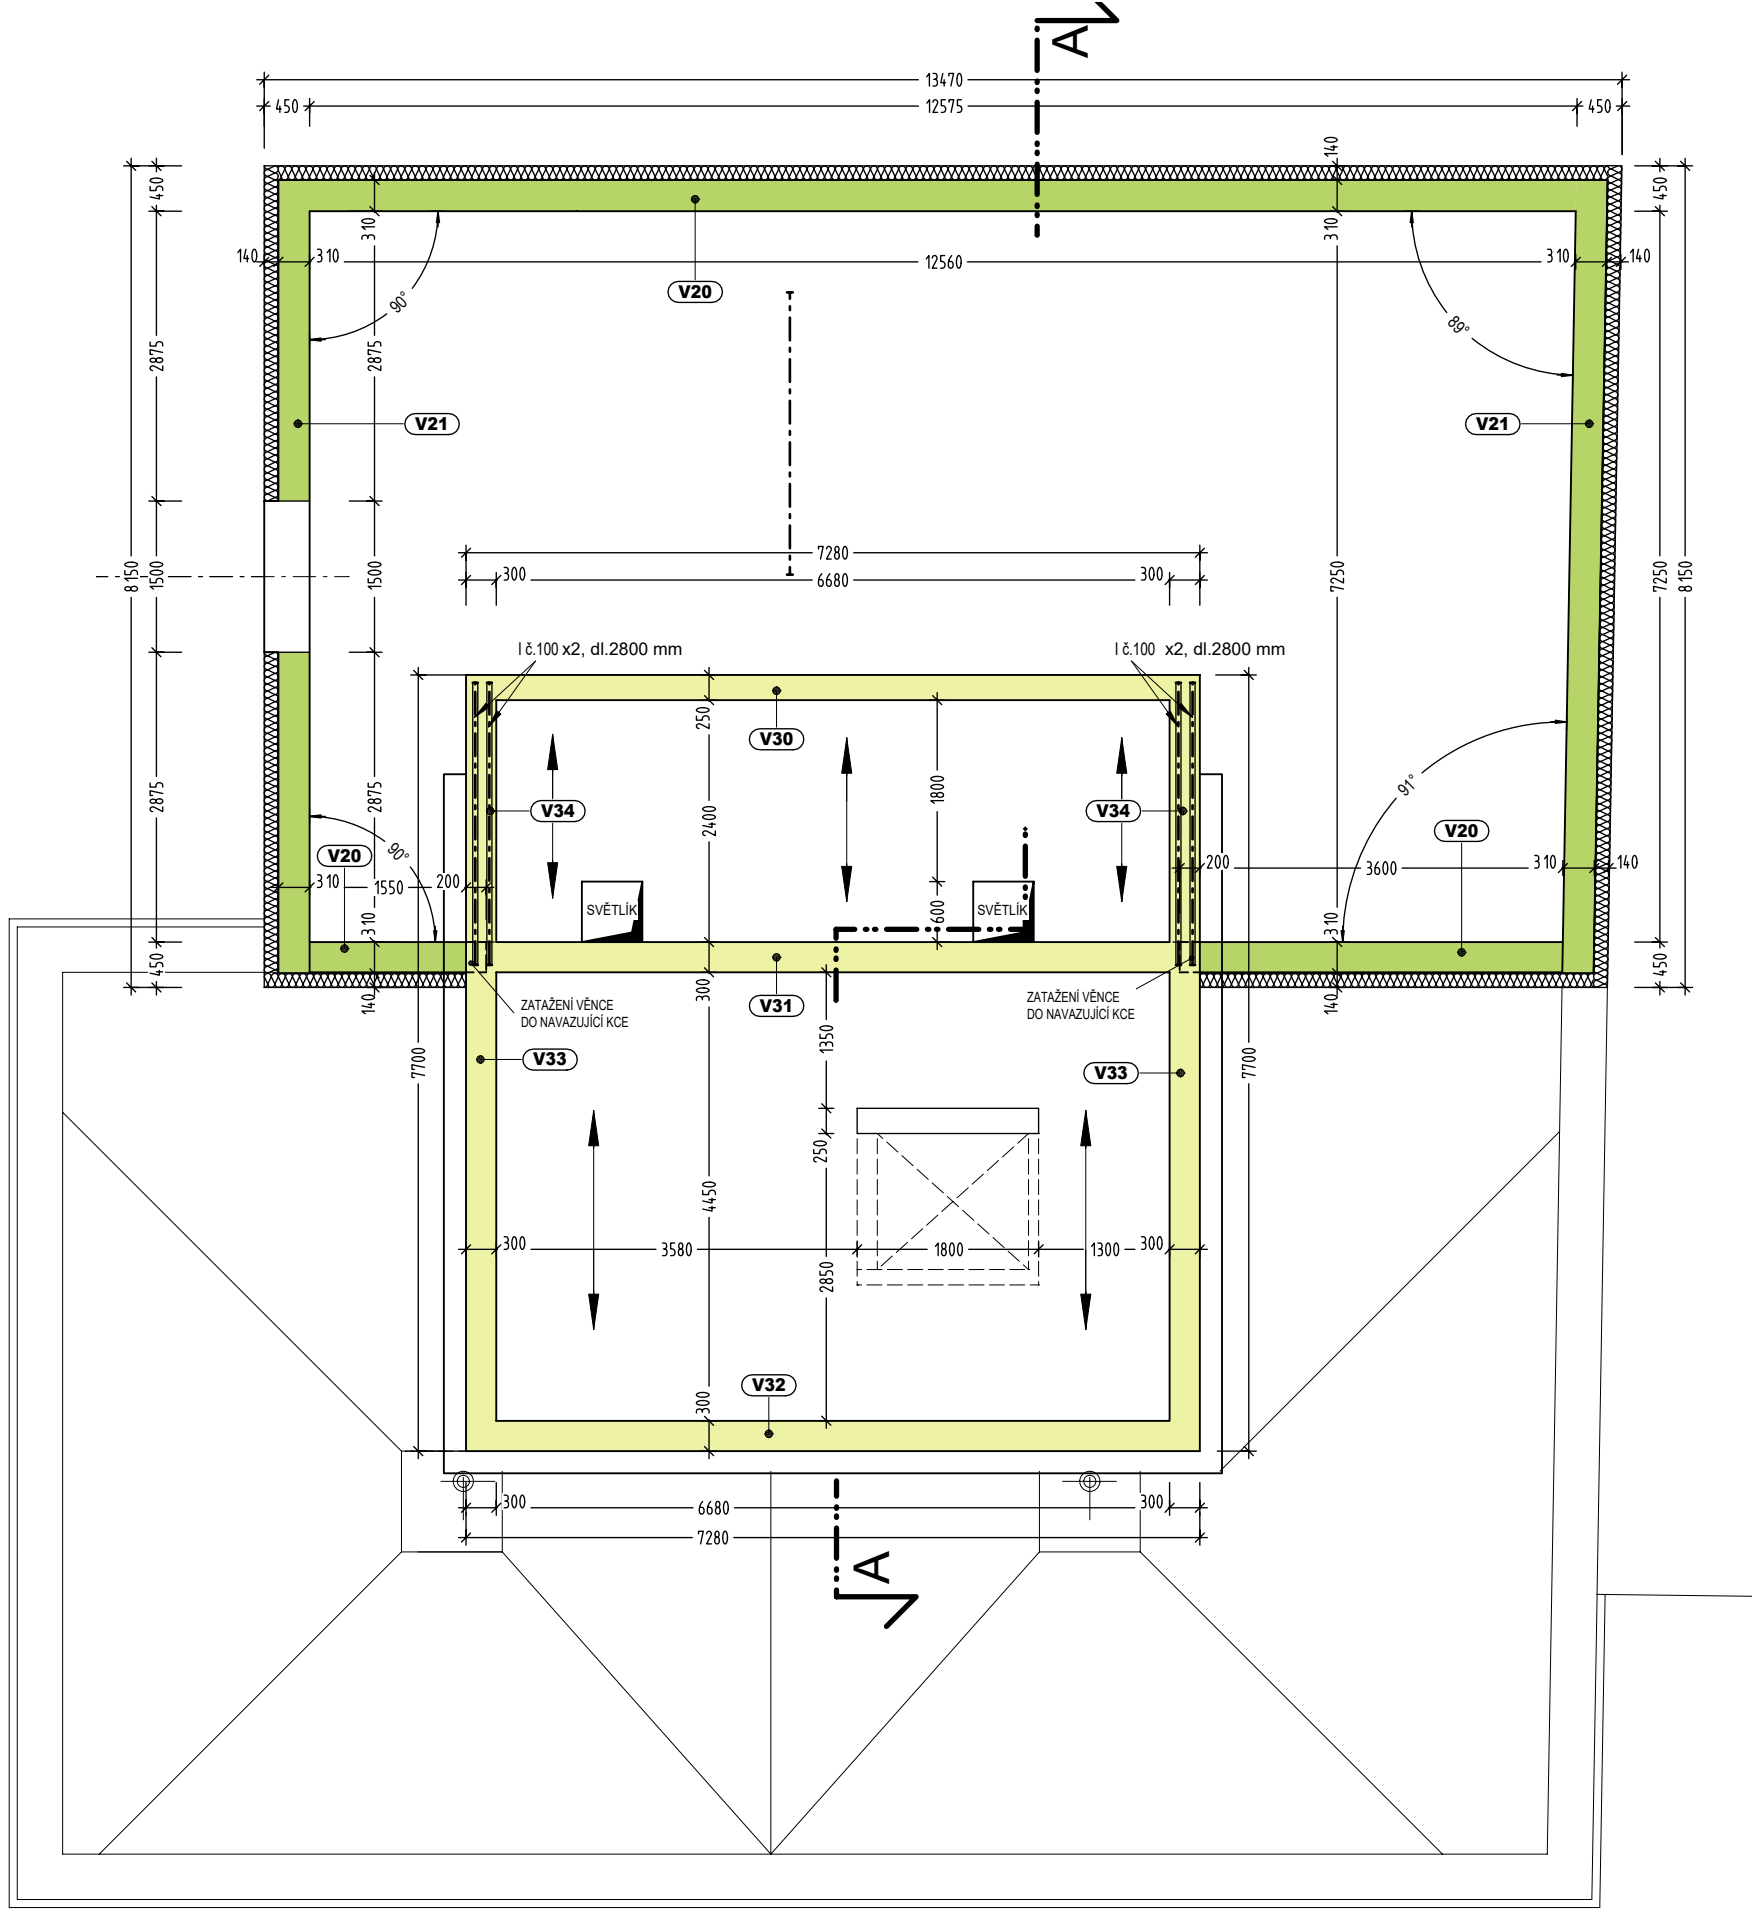

ŽB VĚNCE V ÚROVNI +3,760
V20 - V21

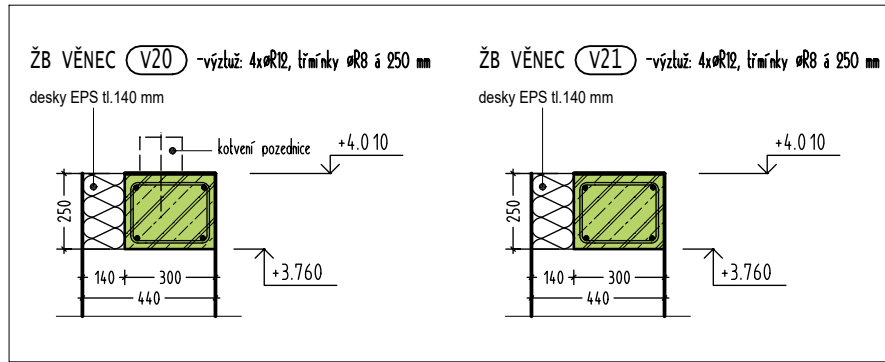

ŽB VĚNCE - BETON C20/25, OCEL B500B
NAVRHOVANÁ TEPELNÁ IZOLACE VĚNCŮ
- desky EPS max.hodnota : $\lambda = 0,037$ W/m.K

POZNÁMKA :
PROSTUPY ŽB VĚNCÍ A STROPNÍMI KONSTRUKCEMI JE NUTNO PŘI PROVÁDĚNÍ KOORDINOVAT
SE VŠEMI PD JEDNOTLIVÝCH PROFESÍ - ZTI, ELEKTRO, VZT..
KOORDINACE JE I NUTNÁ S VÝROBNÍ DOKUMENTACÍ TYPOVÝCH STROPŮ.

OCÉLOVÉ NOSNÍKY vložené do ŽB VĚNCŮ JSOU SOUČÁSTÍ VÝPISU OCELI - VIZ v.č.D16.

Zodpovědný projektant Ing. Monika Tomanová	Vypracoval Ing. Monika Tomanová	Kreslil Ing. Monika Tomanová	FRYS STAVEBNÍ PROJEKCE
Kraj: Olomoucký	Městský úřad: Sudkov		
Investor: Obec Sudkov, Sudkov 96, 788 21			Formát 8A4
Stavba: STAVEBNÍ ÚPRAVY OBJEKTU č.p.97, Sudkov SPOLKOVÝ DŮM			Měřítko 1:75, 1:25
			Datum 05/2022
			Účel DUR + DSP + DPS
Specializace: D.1.1 Architektonicko - stavební řešení			Číslo zakázky 21/08a
Název výkresu: ŽELEZOBETONOVÉ VĚNCE			Číslo výkresu: D09