



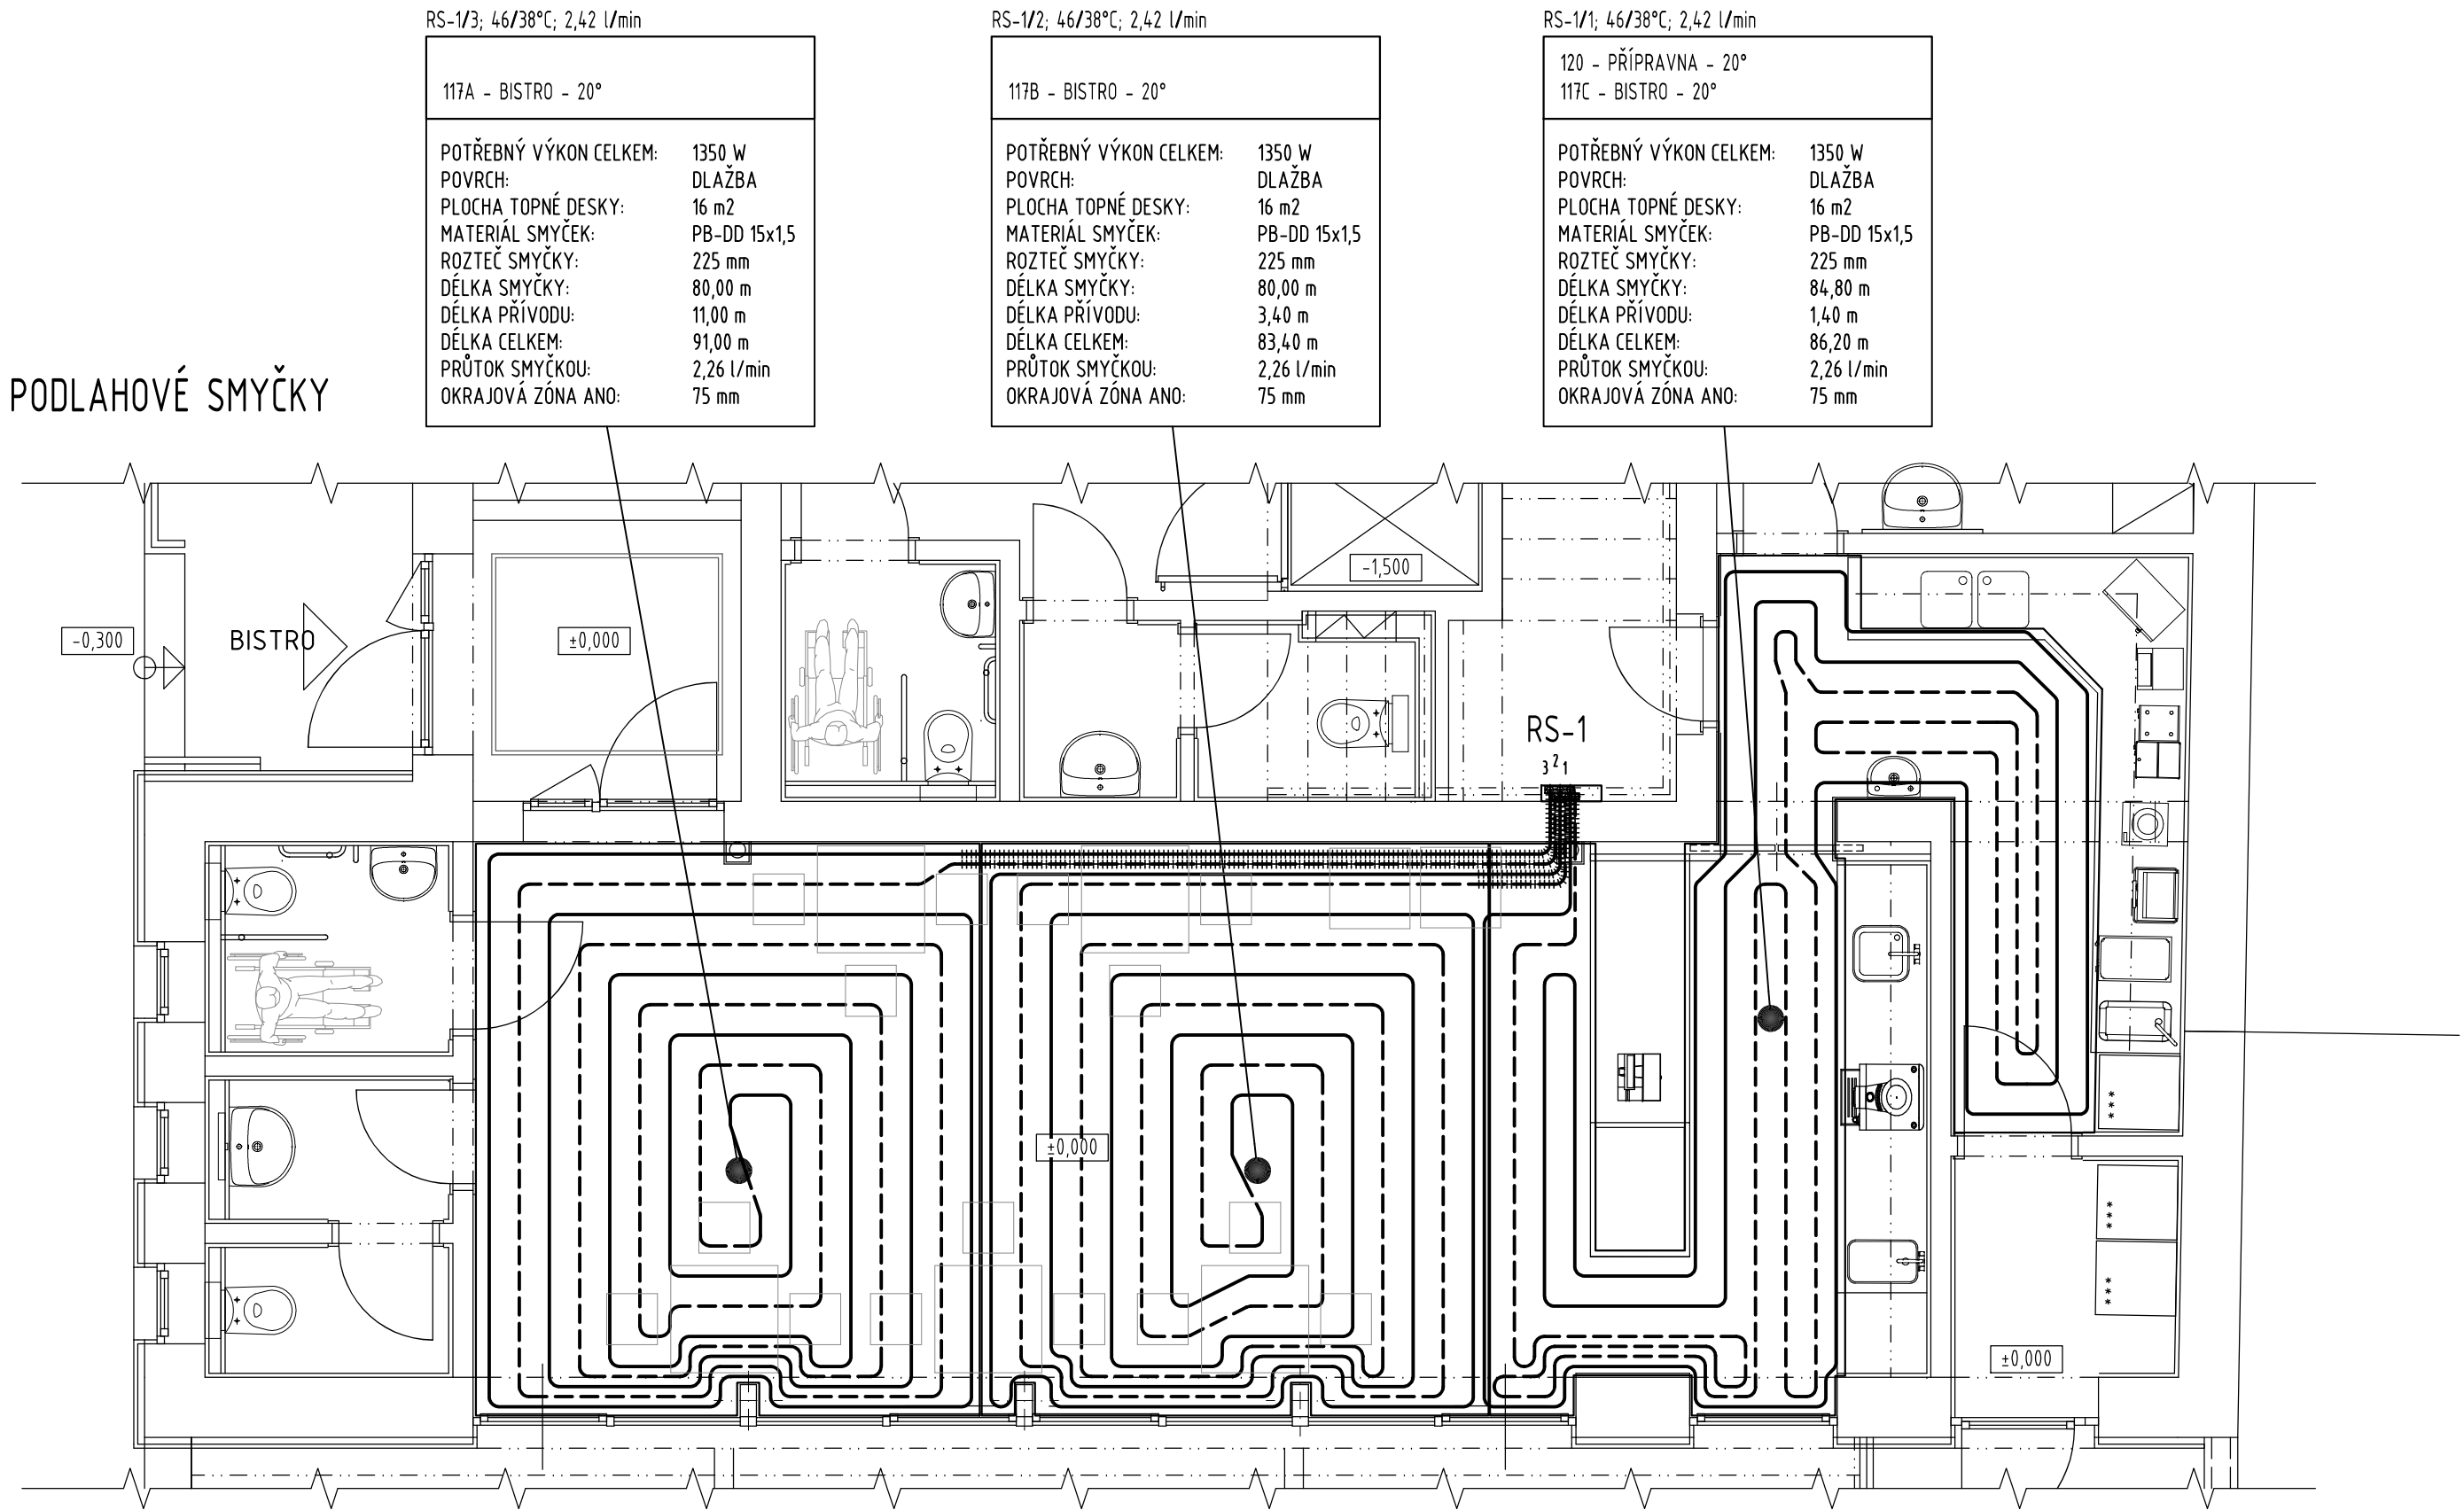

PODLAHOVÉ SMYČKY


PŘÍKLAD SKLADBY PODLAHY PRO PODLAHOVÉ VYTÁPĚNÍ:

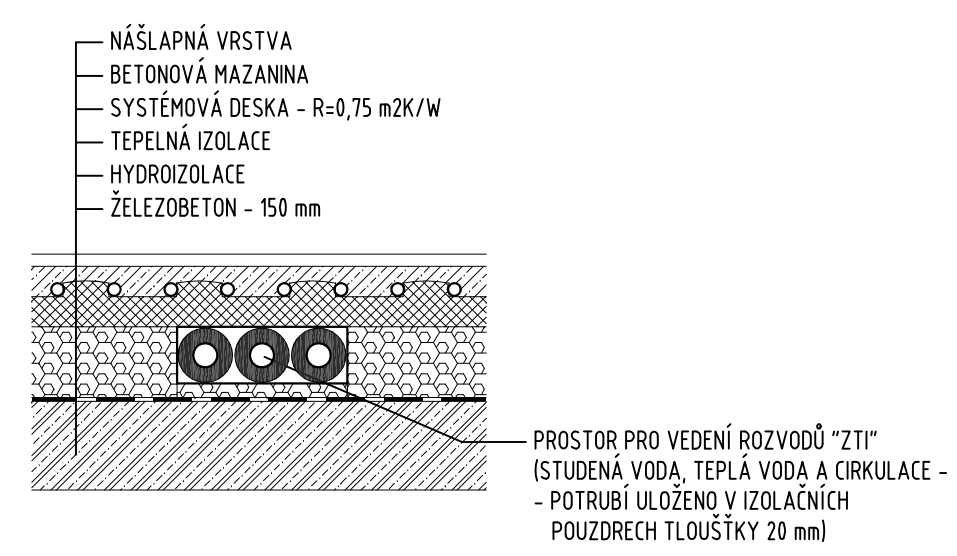

UPOZORNĚNÍ:
PŘÍVODNÍ ÚSEKY SMYČEK, PROCHÁZEJÍCÍ JINÝMI MÍSTNOSTMI NEŽ PRO KTERÉ JSOU URČENY, BUDOU ULOŽENY DO OCHRANNÝCH TRUBEK (HUSÍCH KRKŮ)

+++++ PŘÍVODNÍ ÚSEK ULOŽENÝ V CHRÁNÍČE
+++++ ZPĚTNÝ ÚSEK ULOŽENÝ V CHRÁNÍČE

PODLAHOVÉ PLOCHY

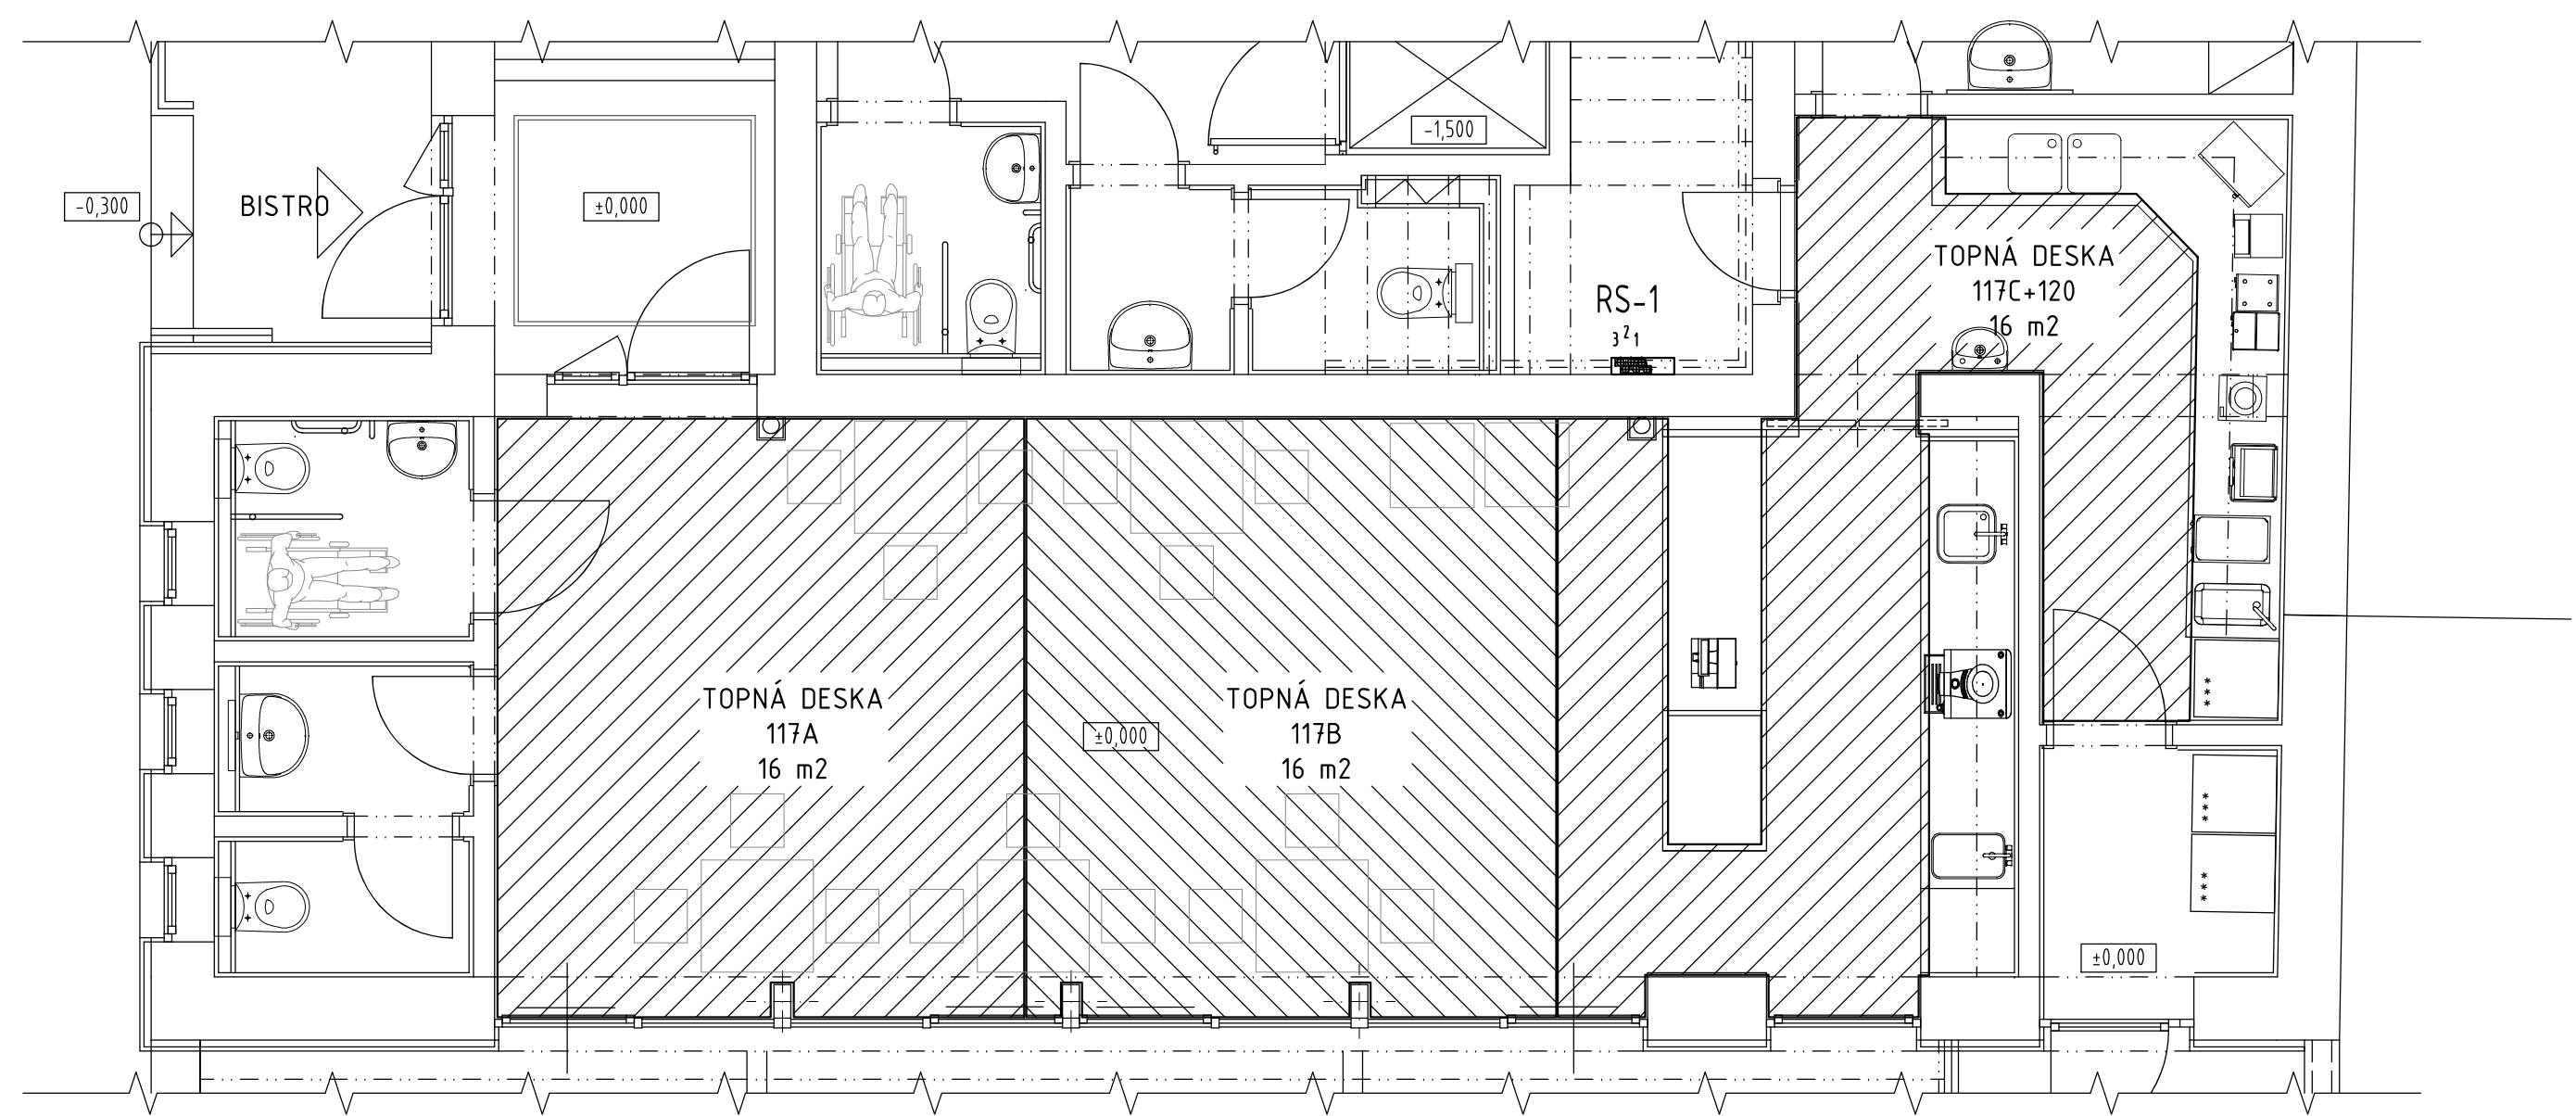

Zodp. projektant Vladimír Schertler <i>Schertl</i>		Vypracoval Vladimír Schertler <i>Schertl</i>		Kreslil Vladimír Schertler <i>Schertl</i>		FRYS STAVEBNÍ PROJEKCE			
Kraj: Olomoucký		Městský úřad: Mohelnice							
Investor: Obec Sudkov, Sudkov 96, 788 21						Formát: 6xA4			
Stavba: STAVEBNÍ ÚPRAVY OBJEKTU č.p. 97, Sudkov SPOLKOVÝ DŮM						Měřítko: 1:50			
						Datum: 11/2021			
						Účel: DSP+DPS			
						Číslo zakázky: 21/08a			
Část: D.1.4a Technika prostředí staveb VYTÁPĚNÍ						Číslo výkresu:		Číslo paré:	
Název výkresu: PŮDORYS 1. NP PODLAHOVÉ VYTÁPĚNÍ						T02			