


SITUACE ŠIRŠÍCH VZTAHŮ
m 1:2000

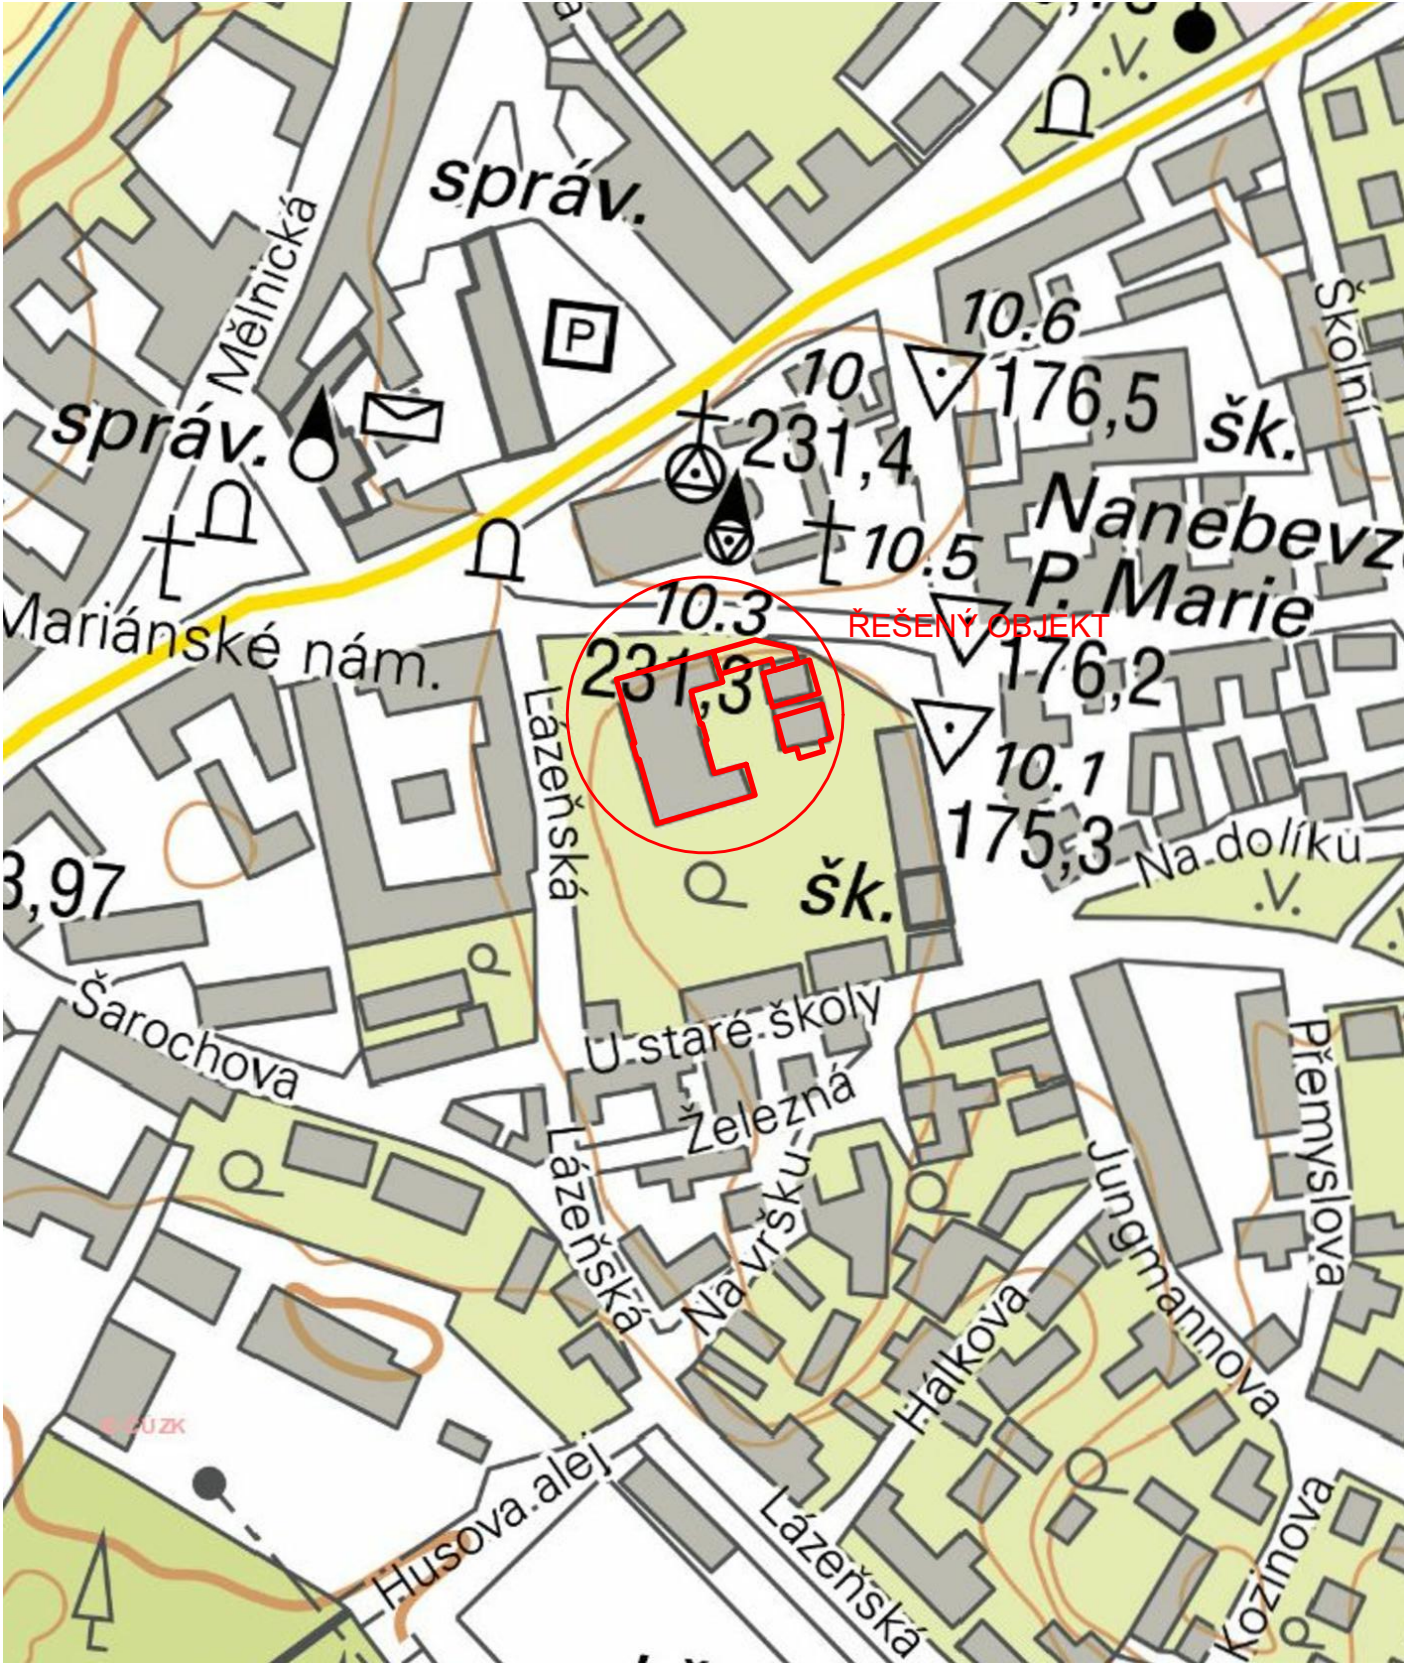

±0,000 = 176,800 m n.m. Podkladové a katastrální mapy; zdroj ČUZK

ZODPOV. PROJEKTANT Ing. arch. VOJTĚCH JIRSA	VYPRACOVAL Ing. JINDŘICH VANĚK	KRESLIL Ing. JINDŘICH VANĚK	JIRSA - ARCHITEKTI, s.r.o. ÚZKÁ 705/5 162 00 PRAHA 6 - Liboc Kancelář: Zelený pruh 1091/111, 140 00 PRAHA 4 - Krč TEL. 222 362 965 info@jirsa-architekti.cz	
INVESTOR ARCIDIECÉZNÍ CHARITA PRAHA, Londýnská 13/44, Vinohrady, 12000 Praha 2			FORMÁT 2 x A4 (A3)	VYHOTOVENÍ
MÍSTO STAVBY Lázeňská 61, 250 01 Brandýs nad Labem-Stará Boleslav			DATUM 07/2022	ČÍSLO VÝKRESU C.1
AKCE MODERNIZACE DOMOVA sv. VÁCLAVA rekonstrukce domova pro seniory a modernizace zázemí služby			STUPEŇ PD DSP	
OBSAH VÝKRESU SITUACE ŠIRŠÍCH VZTAHŮ			MĚŘÍTKO 1:2000	