


PŮDORYS 1.PP – stav
m 1:100

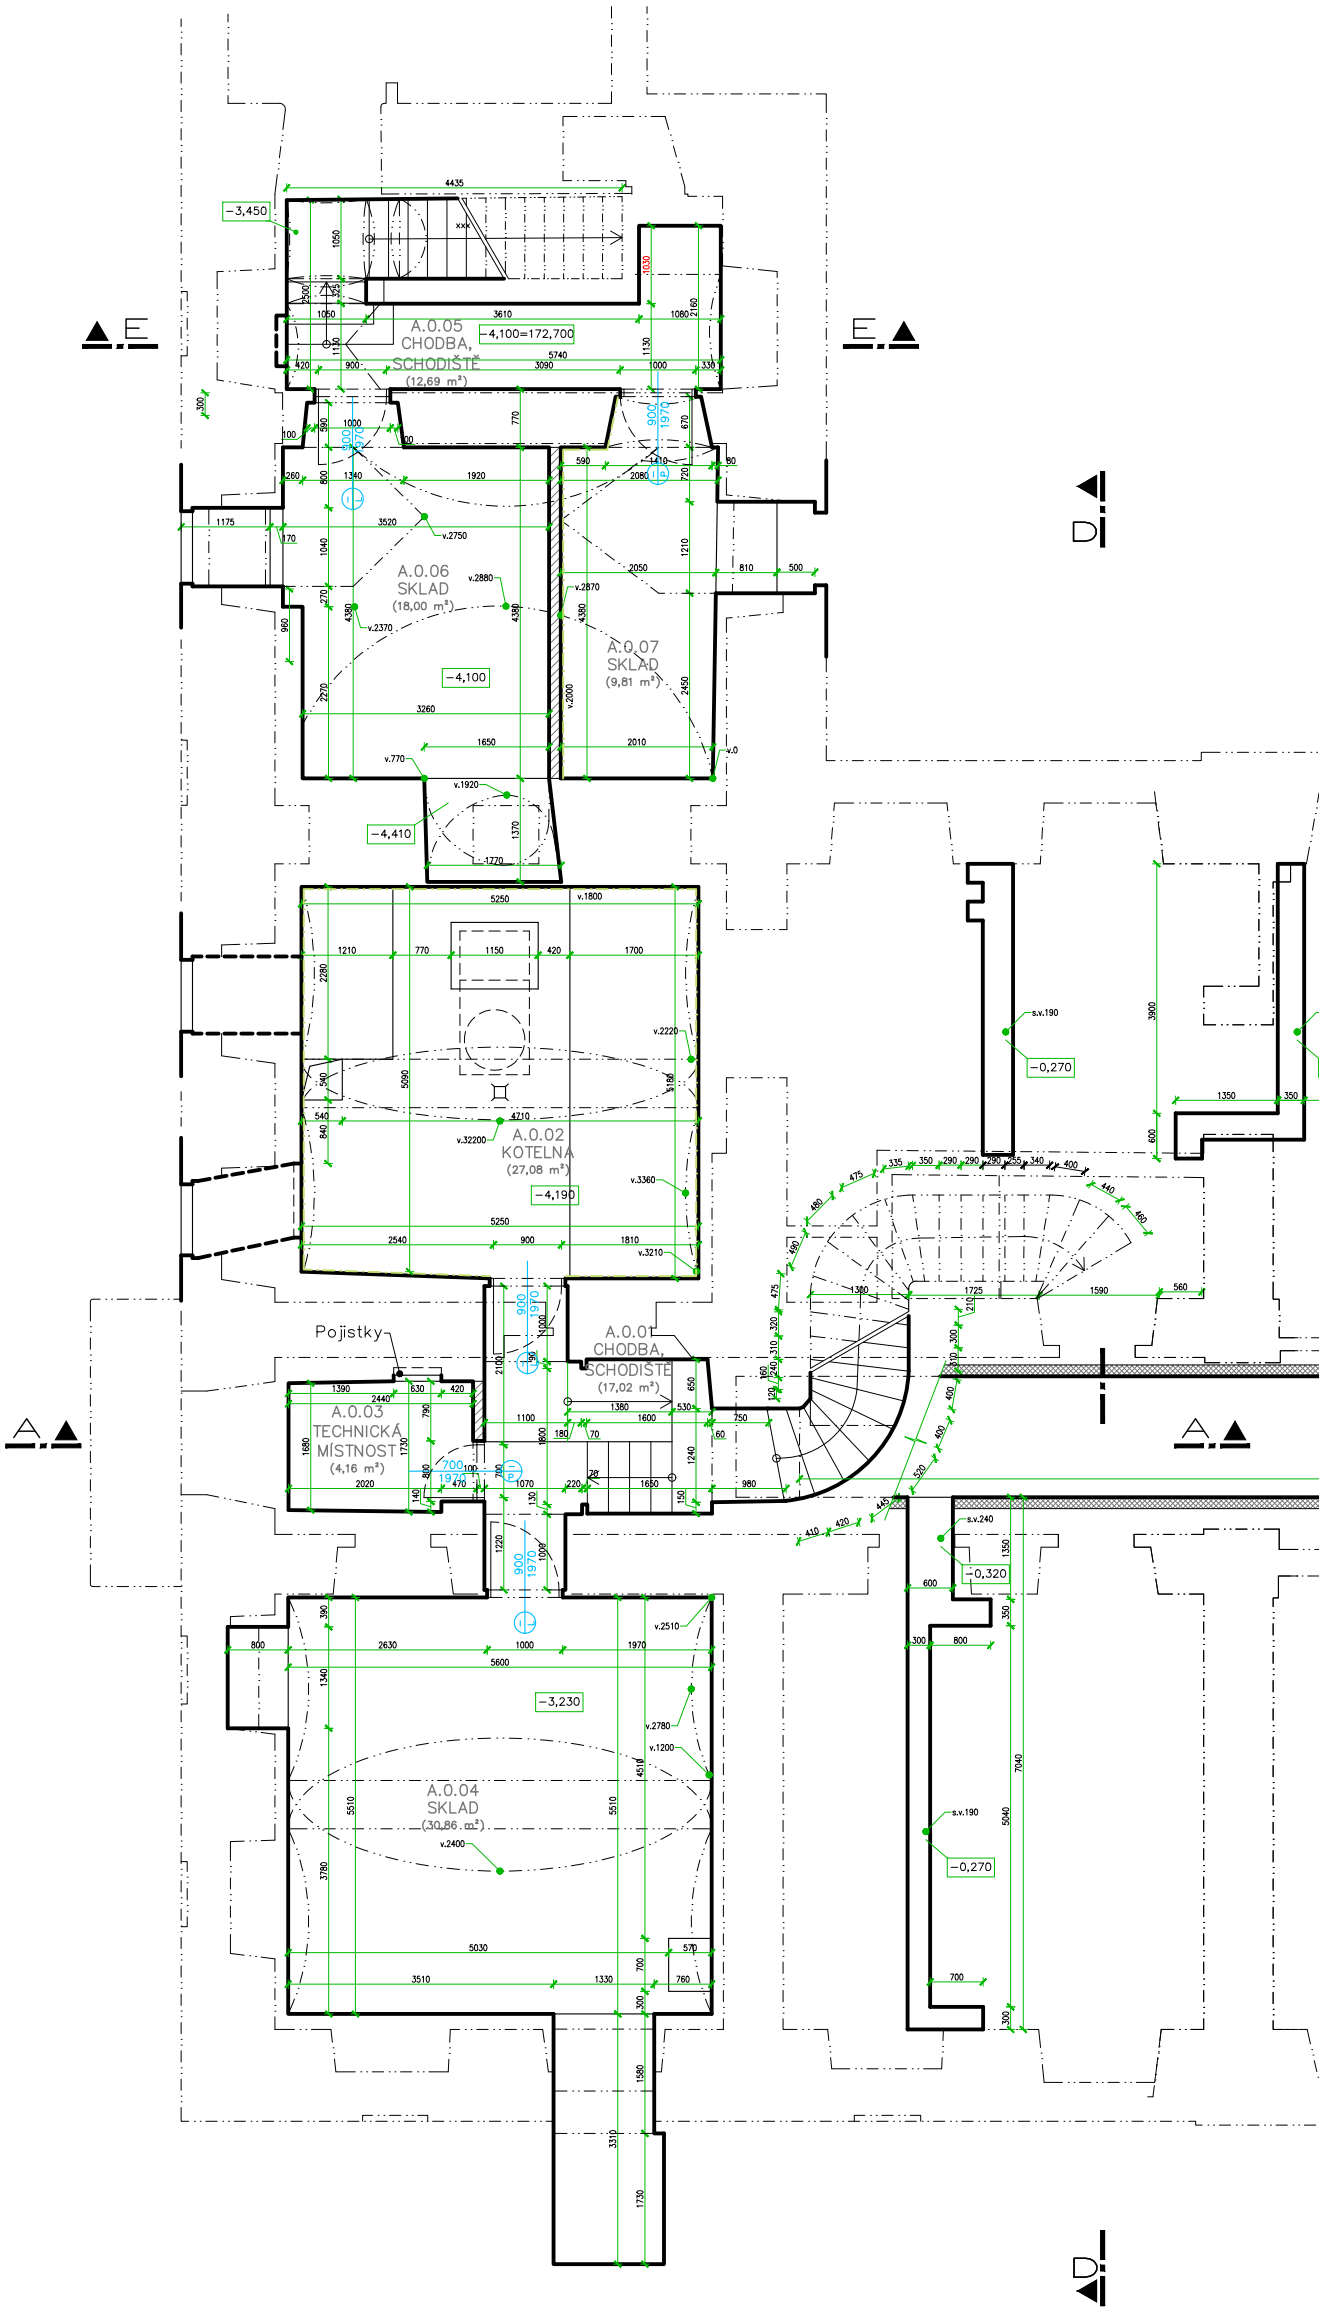

LEGENDA MATERIÁLŮ

- STÁVAJÍCÍ KONSTRUKCE (cihelné zdivo, smíšené zdivo)
- STÁVAJÍCÍ ZDIVO Z POROBETONOVÝCH TVÁRNIC
- STÁVAJÍCÍ PŘÍČKY Z DVOUDUTINOVÝCH PŘÍČKOVEK PKCD
- STÁVAJÍCÍ LÍCOVÉ ZDIVO
- STÁVAJÍCÍ ZDIVO VÝTAHOVÉ ŠACHTY Z KERAMICKÝCH DĚROVANÝCH TVÁRNIC
- STÁVAJÍCÍ DŘEVĚNÉ KONSTRUKCE
- STÁVAJÍCÍ SDK PŘÍČKY
- STÁVAJÍCÍ ŽELEZOBETONOVÉ KONSTRUKCE
- STÁVAJÍCÍ BETONOVÉ KONSTRUKCE

LEGENDA MÍSTNOSTÍ

ČÍSLO	NÁZEV MÍSTNOSTI	VÝMĚRA m ²	PODLAHOVÁ KRYTINA	POVRCH STĚN	OBKLAD m ²	STROP	POZNÁMKA
A.0.01	CHODBA, SCHODIŠTĚ	17,0	mická dlažba, schody b.	omítka, malba		omítka, malba	
A.0.02	KOTELNA	27,1	keramická dlažba	keramický obklad		omítka, malba	
A.0.03	TECHNICKÁ MÍSTNOST	4,2	beton	omítka, malba		omítka, malba	
A.0.04	SKLAD	30,9	beton+nátěr	omítka, malba		omítka, malba	
A.0.05	CHODBA, SCHODIŠTĚ	12,7	á dlažba, cihelné schod	omítka, malba		omítka, malba	
A.0.06	SKLAD	18,0	keramická dlažba ???	omítka, malba		omítka, malba	
A.0.07	SKLAD	9,8	keramická dlažba	omítka, malba	10,2	omítka, malba	
Celková plocha místností		119,6					

±0,000 = 176,800 m n.m.

ZODPOV. PROJEKTANT Ing. arch. VOJTĚCH JIRSA	VYPRACOVAL Ing. arch. ZUZANA PŮBIŠOVÁ	KRESLIL Ing. arch. ZUZANA PŮBIŠOVÁ	JIRSA - ARCHITEKTI, s.r.o. ÚZKÁ 705/5 162 00 PRAHA 6 - Liboc Kancelář: Zelený pruh 1091/111, 140 00 PRAHA 4 - Krč TEL. 222 362 965 info@jirsa-architekti.cz	
INVESTOR ARCIDIIEČZNÍ CHARITA PRAHA, Londýnská 13/44, Vinohrady, 12000 Praha 2			FORMÁT 2 x A4 (A3)	VYHOTOVENÍ
MÍSTO STAVBY Lázeňská 61, 250 01 Brandýs nad Labem-Stará Boleslav			DATUM 07/2022	
AKCE MODERNIZACE DOMOVA sv. VÁCLAVA rekonstrukce domova pro seniory a modernizace zázemí služby			STUPEŇ PD DSP	ČÍSLO VÝKRESU D.1.1.02
OBSAH VÝKRESU PŮDORYS 1.PP - stav			MĚŘÍTKO 1:100	