


PŮDORYS 1.NP – stav
m 1:100

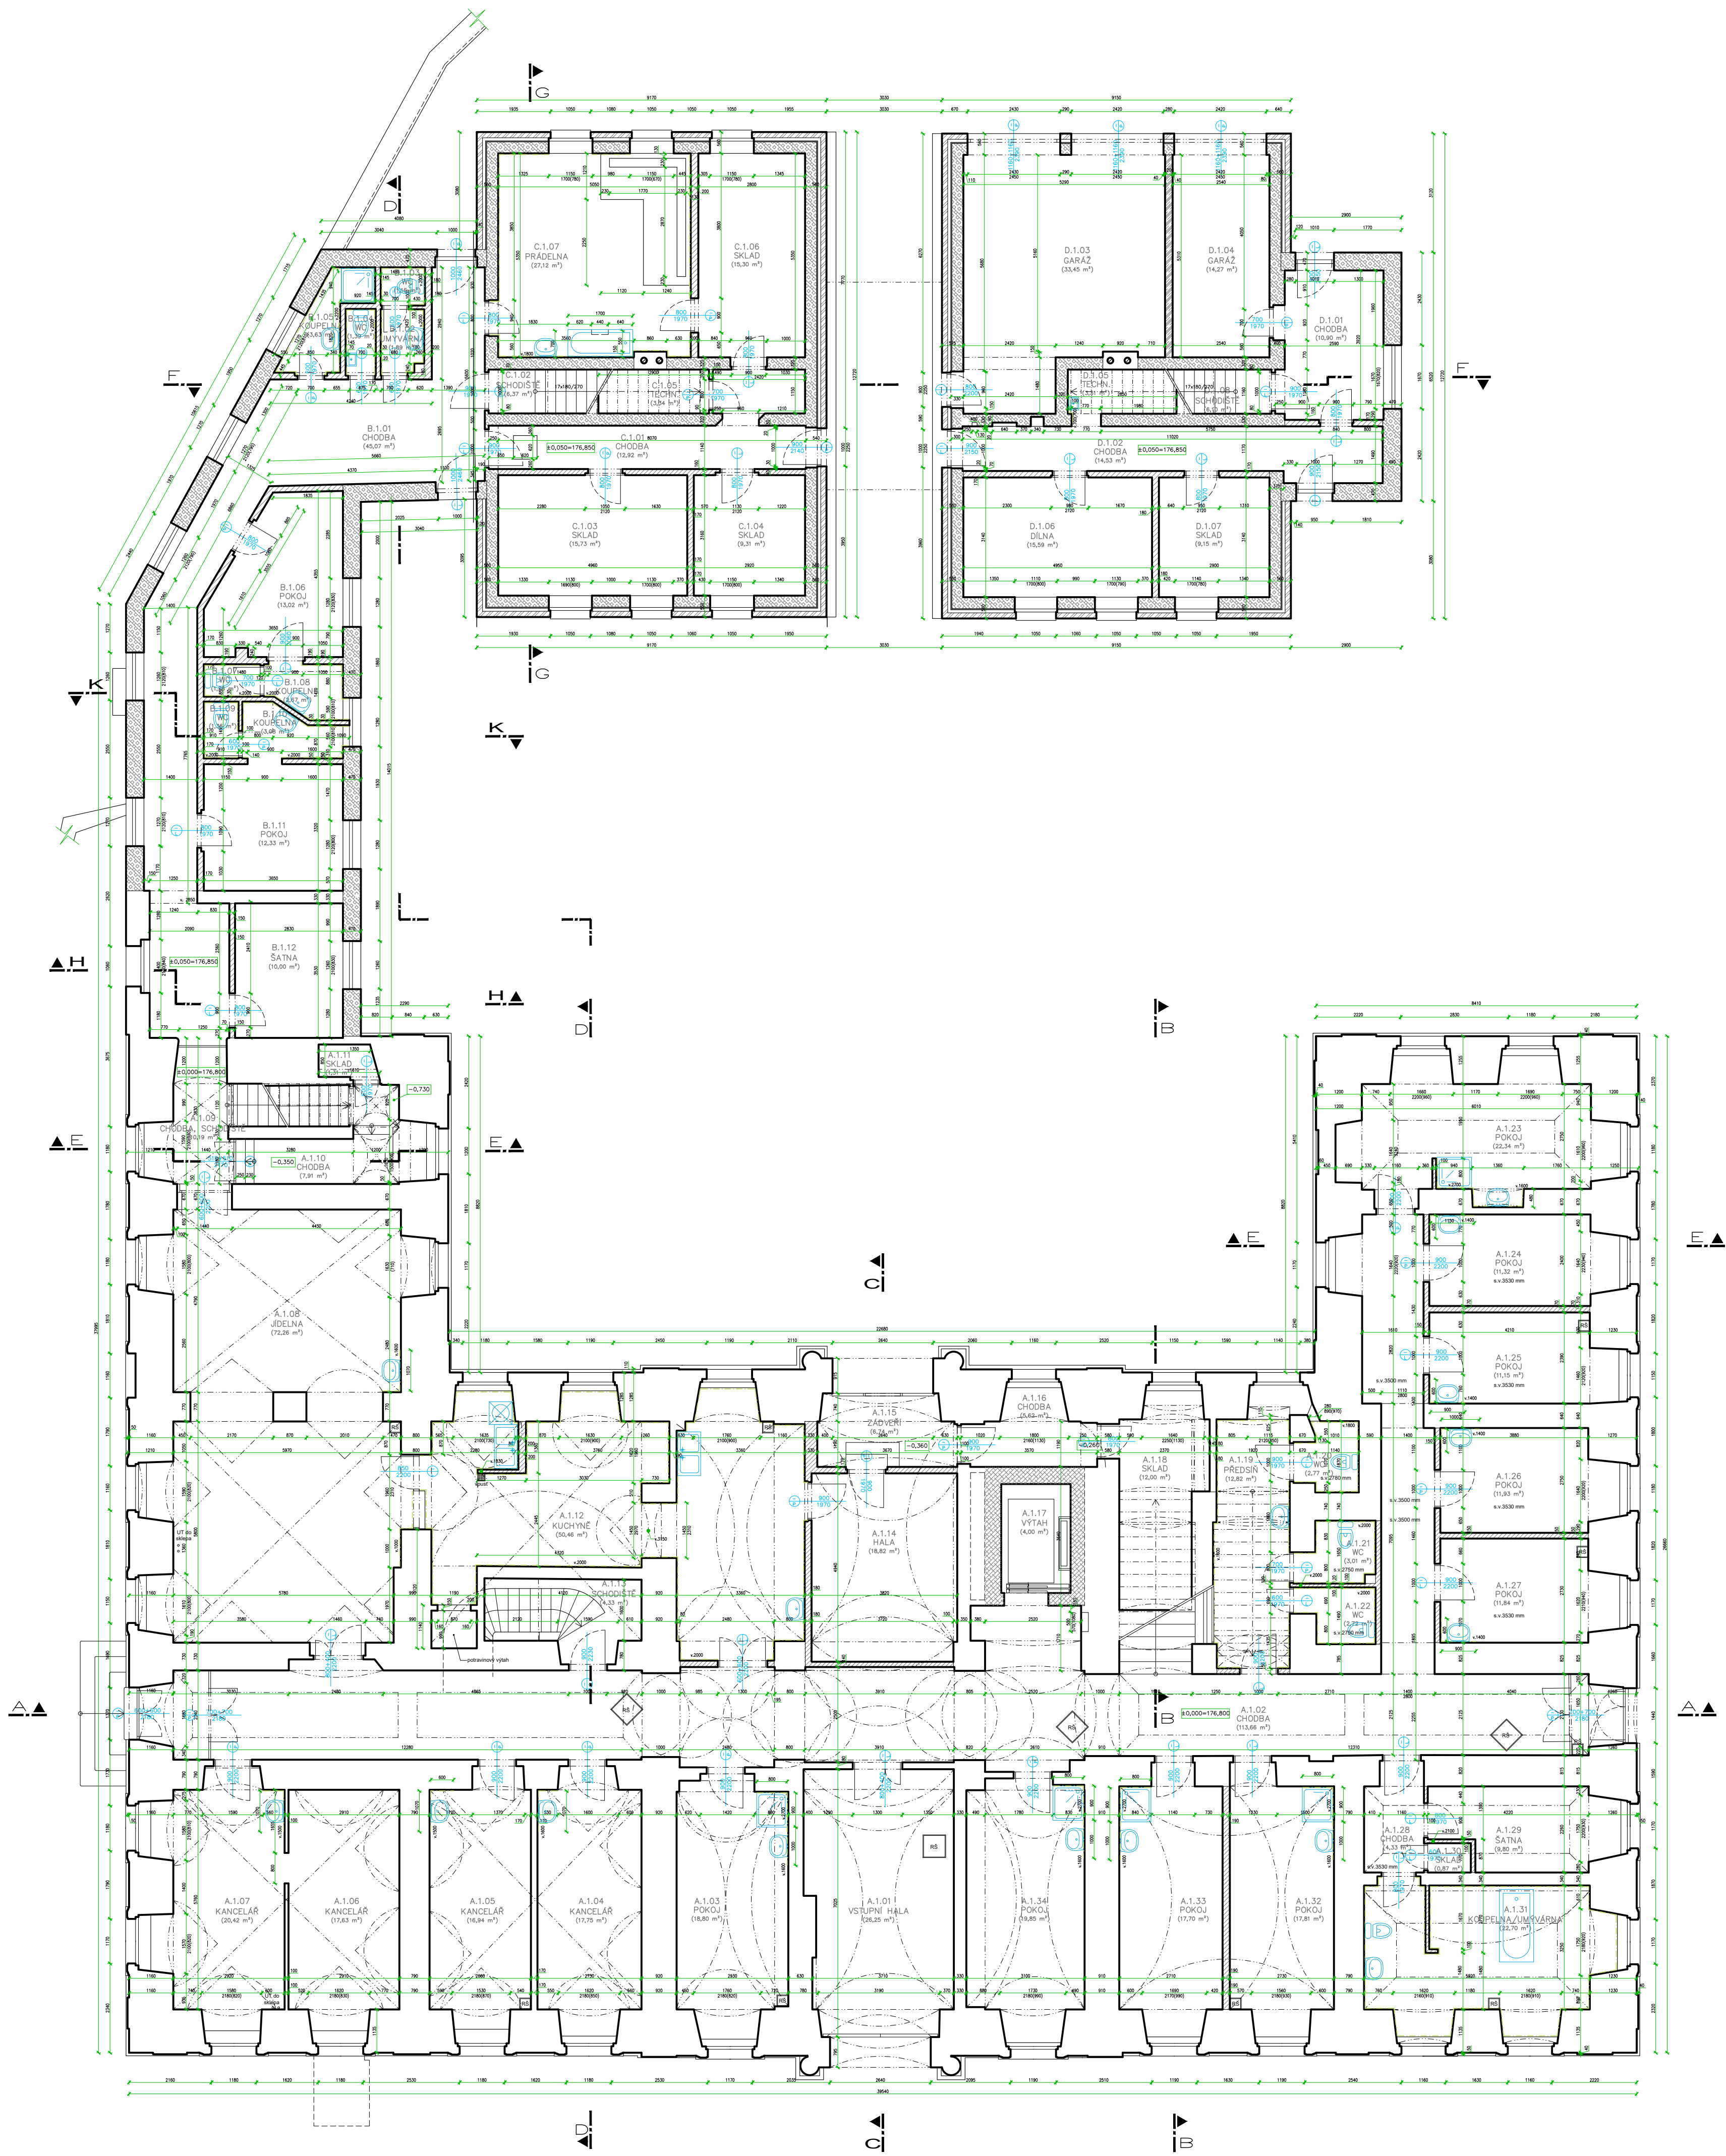

LEGENDA MÍSTNOSTÍ

ČÍSLO	NÁZEV MÍSTNOSTI	VÝMĚRA m ²	PODLAHOVÁ KRYTINA	POVrchOVÝ STĚN	OBLADAV	STROP	POZNÁMKA
A.1.01	VSTUPNÍ HALA	26,3	beton (P22)	omítka, malba	omítka, malba		
A.1.02	CHODBA	13,7	keramická dlažba	omítka, malba	omítka, malba		na stěně SDK podhled
A.1.03	POKOJ	18,8	PVC	omítka, malba	6,2	omítka, malba	
A.1.04	KANCELÁŘ	17,8	PVC	omítka, malba	2,6	omítka, malba	
A.1.05	KANCELÁŘ	17,8	PVC	omítka, malba	2,6	omítka, malba	
A.1.06	KANCELÁŘ	17,8	PVC	omítka, malba	2,6	omítka, malba	
A.1.07	KANCELÁŘ	20,4	PVC	omítka, malba	2,4	omítka, malba	
A.1.08	JÍDELNA	7,3	PVC	omítka, malba	4,7	omítka, malba	
A.1.09	CHODBA	10,2	keramická dlažba	omítka, malba			
A.1.10	CHODBA	7,9	keramická dlažba	omítka, malba			
A.1.11	SKLAD	1,3	beton	omítka, malba			
A.1.12	KUCHYŇE	9,5	keramická dlažba	keramický obklad	omítka, malba		
A.1.13	SCHODIŠTĚ	4,3	beton	omítka, malba			
A.1.14	HALA	18,8	keramická dlažba	omítka, malba			
A.1.15	JÍDELNA	6,6	keramická dlažba	omítka, malba			
A.1.16	CHODBA	5,5	keramická dlažba	omítka, malba			
A.1.17	VÝTĚH	4,0					
A.1.18	SKLAD	12,0	keramická dlažba	omítka, malba			
A.1.19	PŘEDSÍŇ	12,8	keramická dlažba	keramický obklad	omítka, malba		
A.1.20	WC	2,8	keramická dlažba	keramický obklad	SDK podhled		
A.1.21	WC	3,0	keramická dlažba	keramický obklad	SDK podhled		
A.1.22	WC	2,7	keramická dlažba	keramický obklad	SDK podhled		
A.1.23	POKOJ	22,3	PVC	omítka, malba	8,1	omítka, malba	
A.1.24	POKOJ	15,3	PVC	omítka, malba	2,5	SDK podhled	
A.1.25	POKOJ	11,2	PVC	omítka, malba	2,1	SDK podhled	
A.1.26	POKOJ	11,9	PVC	omítka, malba	2,2	SDK podhled	
A.1.27	POKOJ	11,6	PVC	omítka, malba	2,1	SDK podhled	
A.1.28	CHODBA	4,3	keramická dlažba	omítka, malba			
A.1.29	SATNA	9,8	keramická dlažba	omítka, malba	SDK podhled		
A.1.30	SKLAD	0,9	keramická dlažba	omítka, malba	SDK podhled		
A.1.31	KOUPELNA/UMÝVÁRNA	2,7	keramická dlažba	keramický obklad			
A.1.32	POKOJ	17,8	PVC	omítka, malba	6,2	omítka, malba	
A.1.33	POKOJ	17,7	PVC	omítka, malba	6,2	omítka, malba	
A.1.34	POKOJ	19,9	PVC	omítka, malba	6,2	omítka, malba	
Celková plocha místností		607,9					

ČÍSLO	NÁZEV MÍSTNOSTI	VÝMĚRA m ²	PODLAHOVÁ KRYTINA	POVrchOVÝ STĚN	OBLADAV	STROP	POZNÁMKA
B.1.01	CHODBA	45,1	keramická dlažba	omítka, malba		omítka, malba	
B.1.02	KOUPELNA	1,9	keramická dlažba	keramický obklad		omítka, malba	
B.1.03	WC	1,2	keramická dlažba	keramický obklad		omítka, malba	
B.1.04	WC	1,4	keramická dlažba	keramický obklad		omítka, malba	
B.1.05	KOUPELNA	3,8	keramická dlažba	keramický obklad		omítka, malba	
B.1.06	POKOJ	13,0	PVC	omítka, malba		omítka, malba	
B.1.07	WC	1,3	keramická dlažba	keramický obklad		omítka, malba	
B.1.08	KOUPELNA	2,7	keramická dlažba	keramický obklad		omítka, malba	
B.1.09	WC	1,4	keramická dlažba	keramický obklad		omítka, malba	
B.1.10	KOUPELNA	3,1	keramická dlažba	keramický obklad		omítka, malba	
B.1.11	POKOJ	12,3	PVC	omítka, malba		omítka, malba	
B.1.12	SATNA	10,0	PVC	omítka, malba		omítka, malba	
Celková plocha místností		96,0					
ČÍSLO	NÁZEV MÍSTNOSTI	VÝMĚRA m ²	PODLAHOVÁ KRYTINA	POVrchOVÝ STĚN	OBLADAV	STROP	POZNÁMKA
C.1.01	CHODBA	32,0	keramická dlažba	omítka, malba		omítka, malba	
C.1.02	SCHODIŠTĚ	6,4	keramická dlažba	omítka, malba		omítka, malba	
C.1.03	SKLAD	25,7	PVC	omítka, malba		omítka, malba	
C.1.04	SKLAD	9,3	PVC	omítka, malba		omítka, malba	
C.1.05	TECHNICKÁ MÍSTNOST	3,3	keramická dlažba	omítka, malba		omítka, malba	
C.1.06	SKLAD	25,3	keramická dlažba	omítka, malba		omítka, malba	
C.1.07	PRADELNA	22,1	keramická dlažba	keramický obklad		omítka, malba	
Celková plocha místností		96,1					
ČÍSLO	NÁZEV MÍSTNOSTI	VÝMĚRA m ²	PODLAHOVÁ KRYTINA	POVrchOVÝ STĚN	OBLADAV	STROP	POZNÁMKA
D.1.01	CHODBA	10,0	keramická dlažba	omítka, malba		omítka, malba	
D.1.02	CHODBA	14,5	keramická dlažba	omítka, malba		omítka, malba	
D.1.03	GAŘAŽ	33,3	beton	omítka, malba		omítka, malba	
D.1.04	GAŘAŽ	14,3	beton	omítka, malba		omítka, malba	
D.1.05	TECHNICKÁ MÍSTNOST	3,3	keramická dlažba	omítka, malba	0,7	omítka, malba	
D.1.06	SKLAD	25,4	beton	omítka, malba		omítka, malba	
D.1.07	SKLAD	9,2	PVC	omítka, malba		omítka, malba	
D.1.08	SCHODIŠTĚ	6,1	keramická dlažba	omítka, malba		omítka, malba	
Celková plocha místností		107,8					

LEGENDA MATERIÁLŮ

- STÁVAJÍCÍ KONSTRUKCE (cihelné zdivo, smíšené zdivo)
- STÁVAJÍCÍ ZDIVO Z POROBETONOVÝCH TVÁRNIC
- STÁVAJÍCÍ PRŮČKY Z DVOULUTVÝCH PRŮCHOVKŮ PKD
- STÁVAJÍCÍ LICOVÉ ZDIVO
- STÁVAJÍCÍ ZDIVO VÝTAHOVÉ ŠACHTY Z KERAMICKÝCH DĚROVÝCH TVÁRNIC
- STÁVAJÍCÍ DŘEVĚNÉ KONSTRUKCE
- STÁVAJÍCÍ SDK PRŮČKY
- STÁVAJÍCÍ ŽELEZOBETONOVÉ KONSTRUKCE
- STÁVAJÍCÍ BETONOVÉ KONSTRUKCE

±0,000 = 176,800 m n.m.

ZODPOV. PROJEKTANT Ing. arch. VOJTĚCH JIRSA	VYPRACOVAN Ing. arch. ZUZANA PŮRŠOVÁ	KRESLIL Ing. arch. ZUZANA PŮRŠOVÁ	JIRSA - ARCHITEKTI, s.r.o. UDLA 795/5 162 00 PRAHA 6 - Libeň Kancelář: Zelený újezd 109/111, 146 00 PRAHA 4 - KČP TEL. 222 363 965 info@jirsa-architekti.cz
MÍSTO STAVBY Lázeňská 61, 250 01 Branýs nad Labem-Stará Boleslav			FORMÁT B x A4 (A1)
AKCE MODERNIZACE DOMOVA sv. VÁCLAVA rekonstrukce domova pro seniory a modernizace zázemí služby			VÝHOTOVĚNÍ DATUM 07/2022
OBRAH VÝKRESU PŮDORYS 1.NP - stav			STUPĚN PD DSP MĚŘÍTKO 1:100
			ČÍSLO VÝKRESU D.1.1.03