


PŮDORYS 3.NP – stav
m 1:100

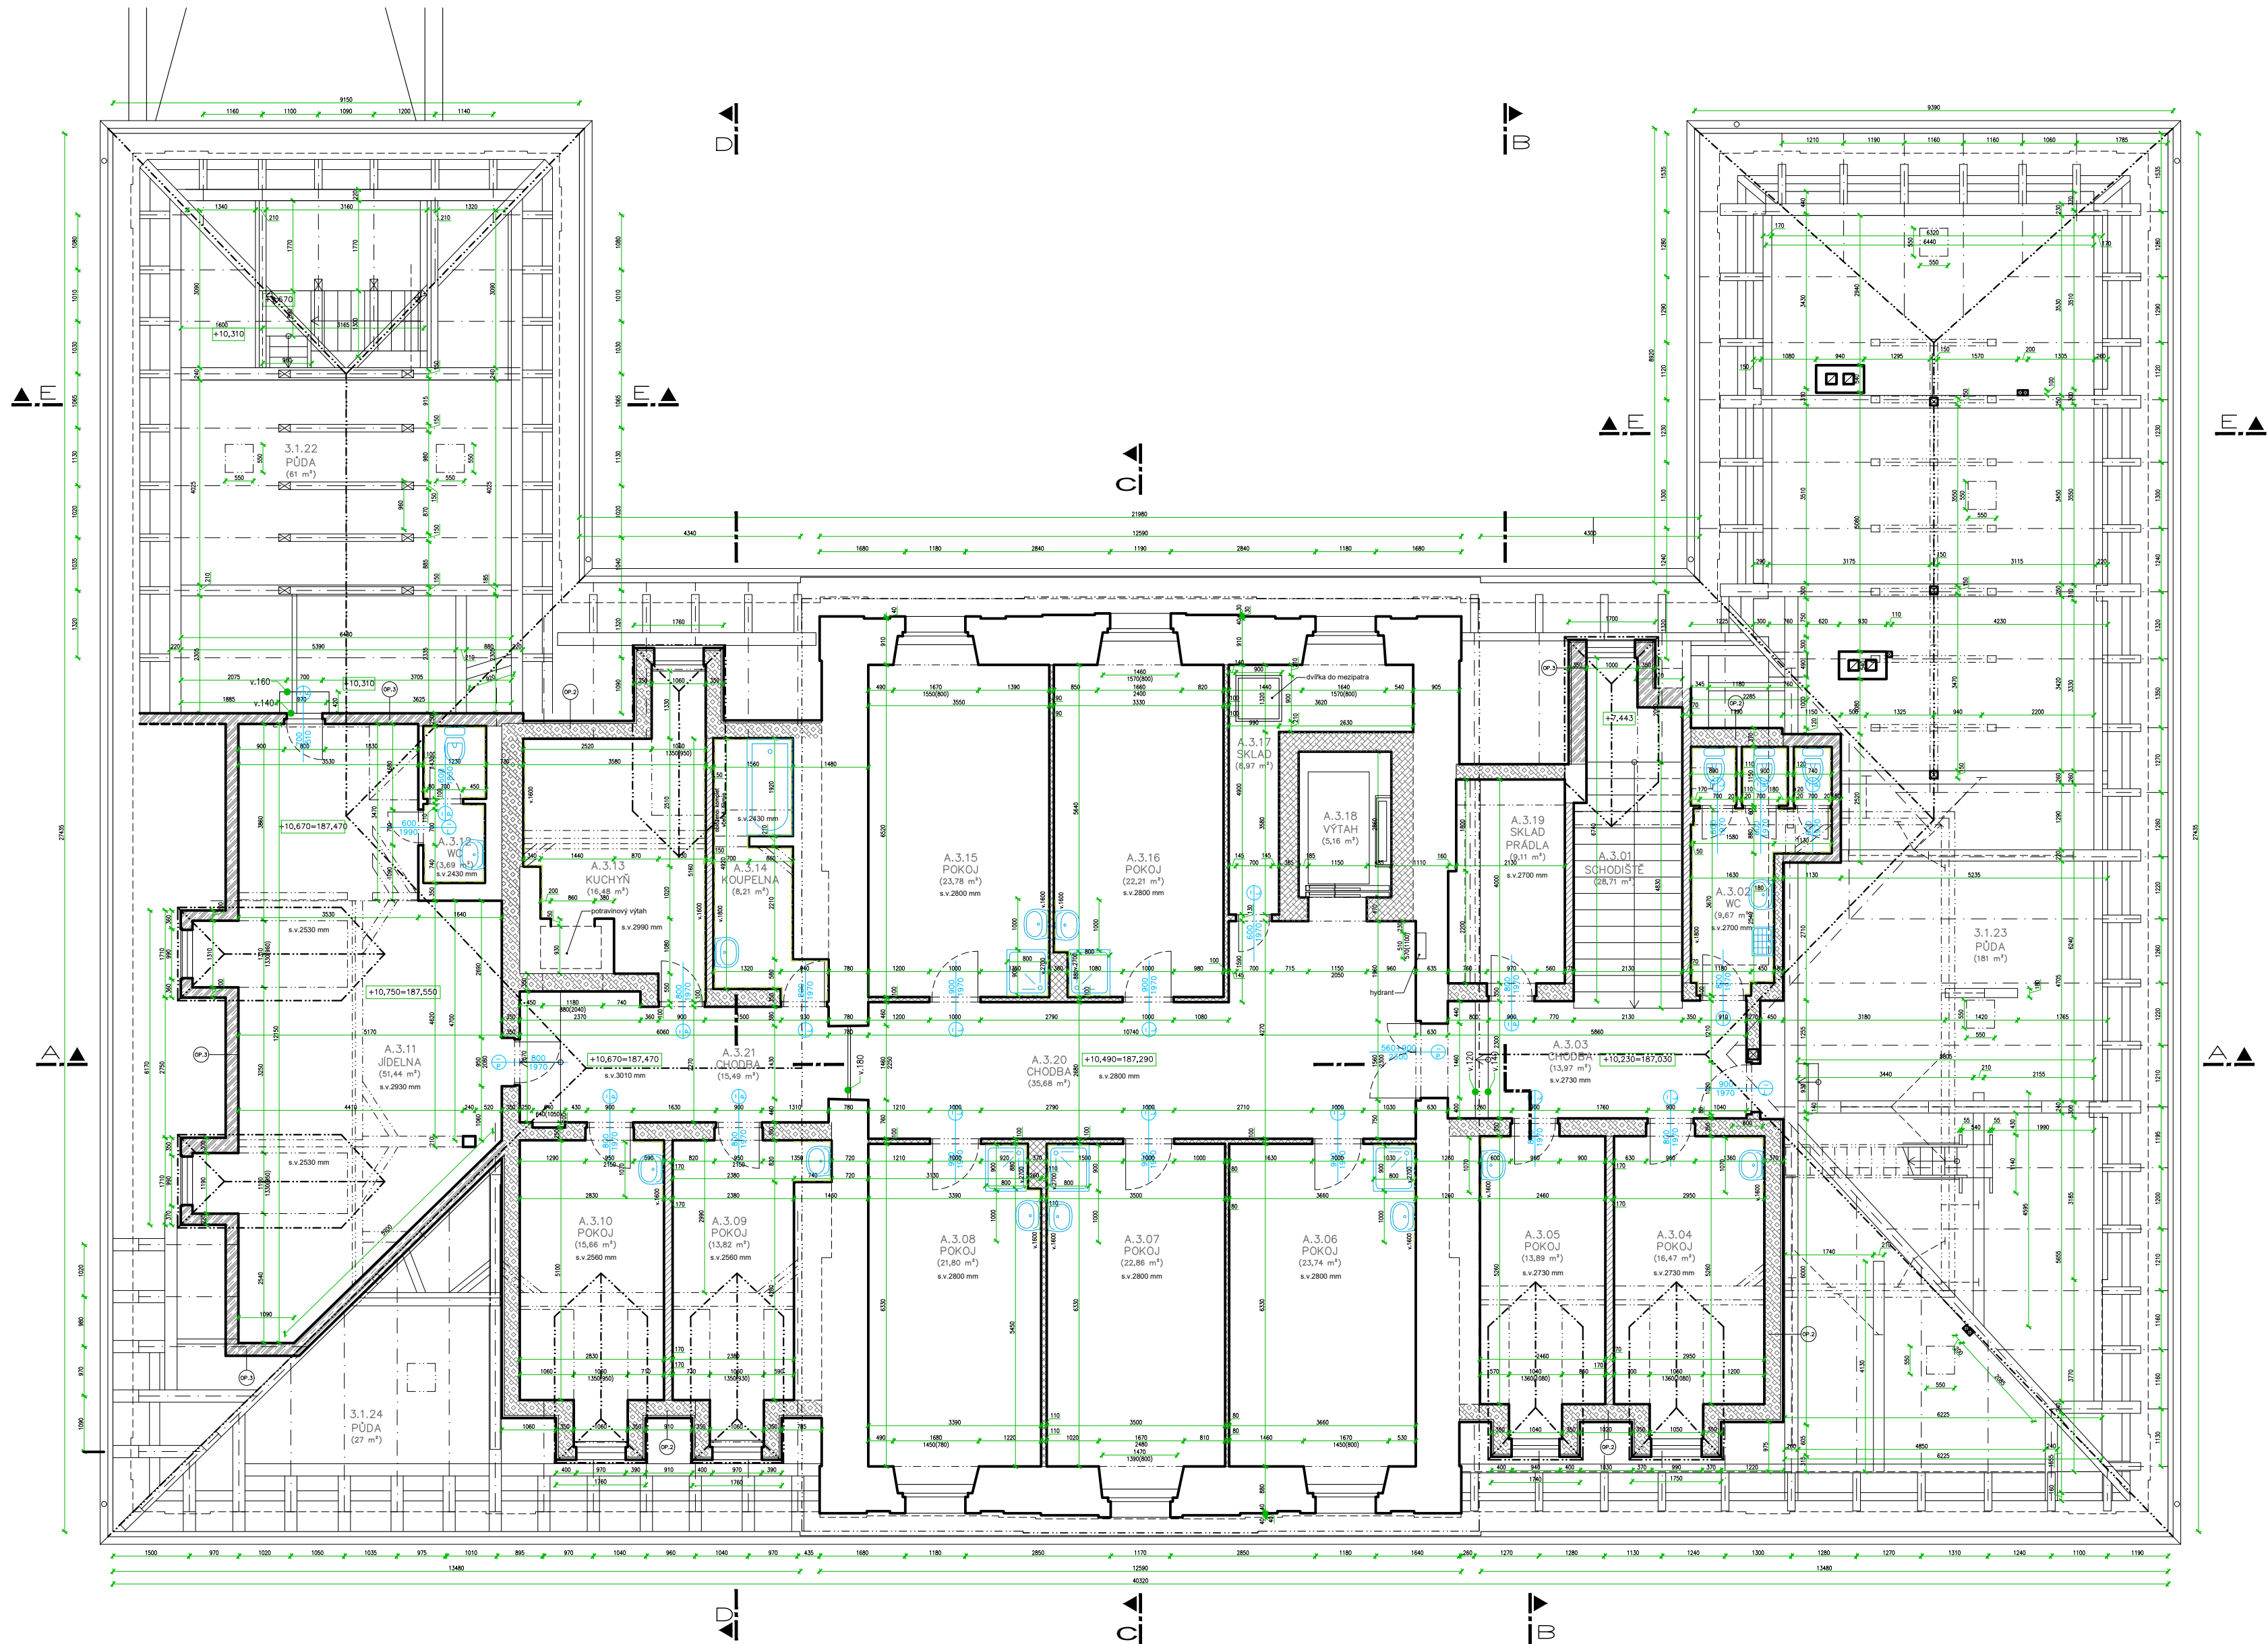

LEGENDA MÍSTNOSTÍ

ČÍSLO	NÁZEV MÍSTNOSTI	VÝMĚRA m ²	PODLAHOVÁ KRYTINA	POVRCH STĚN	OBKLAD m ²	STROP	POZNÁMKA
A.3.01	SCHODIŠTĚ	28,71	PVC	omítka, malba	-	omítka, malba	
A.3.02	WC	14,01	keramická dlažba	keramický obklad	omítka, malba	omítka, malba	
A.3.03	CHODBA	9,67	PVC	omítka, malba	-	omítka, malba	
A.3.04	POKOJ	13,97	PVC	omítka, malba	2,40	omítka, malba	
A.3.05	POKOJ	13,89	PVC	omítka, malba	2,40	omítka, malba	
A.3.06	POKOJ	23,74	PVC	omítka, malba	6,20	SDK, malba	
A.3.07	POKOJ	22,86	PVC	omítka, malba	6,20	SDK, malba	
A.3.08	POKOJ	21,80	PVC	omítka, malba	6,60	SDK, malba	
A.3.09	POKOJ	13,62	PVC	omítka, malba	3,50	omítka, malba	
A.3.10	POKOJ	15,66	PVC	omítka, malba	2,40	omítka, malba	
A.3.11	JÍDELNA	51,44	dřevěná prkna	omítka, malba	-	omítka, malba	
A.3.12	WC	3,69	keramická dlažba	keramický obklad	omítka, malba	omítka, malba	
A.3.13	KUCHYŇ	16,48	keramická dlažba	omítka, malba	14,20	omítka, malba	
A.3.14	KOUPELNA	8,21	keramická dlažba	keramický obklad	omítka, malba	omítka, malba	
A.3.15	POKOJ	23,78	PVC	omítka, malba	6,20	SDK, malba	
A.3.16	POKOJ	22,21	PVC	omítka, malba	6,60	SDK, malba	
A.3.17	SKLAD	8,97	PVC	omítka, malba	-	SDK, malba	
A.3.18	VÝTAH	5,16	-	-	-	-	
A.3.19	SKLAD PRÁDLA	9,11	PVC	omítka, malba	-	omítka, malba	
A.3.20	CHODBA	15,49	PVC	omítka, malba	-	SDK, malba	
A.3.21	CHODBA	35,68	PVC	omítka, malba	-	omítka, malba	
A.3.22	PŮDA	61,00	betonová mazanina	-	-	-	
A.3.23	PŮDA	181,00	betonová mazanina	-	-	-	
A.3.24	PŮDA	27,00	betonová mazanina	-	-	-	
Celková plocha místností		647,35					

LEGENDA MATERIÁLŮ

- STÁVAJÍCÍ KONSTRUKCE (cihelné zdivo, smíšené zdivo)
- STÁVAJÍCÍ ZDIVO Z POROBETONOVÝCH TVÁRNIC
- STÁVAJÍCÍ PRÍČKY Z DVOUDUTINOVÝCH PRÍČKOVEK PKCD
- STÁVAJÍCÍ LÍCOVÉ ZDIVO
- STÁVAJÍCÍ ZDIVO VÝTAHOVÉ ŠACHTY Z KERAMICKÝCH DĚROVANÝCH TVÁRNIC
- STÁVAJÍCÍ DŘEVĚNÉ KONSTRUKCE
- STÁVAJÍCÍ SDK PRÍČKY
- STÁVAJÍCÍ ŽELEZOBETONOVÉ KONSTRUKCE
- STÁVAJÍCÍ BETONOVÉ KONSTRUKCE

±0,000 = 176,800 m n.m.

ZODPOV. PROJEKTANT Ing. arch. VOJTĚCH JIRSA	VYPRACOVÁV. Ing. arch. ZUZANA PŮBIŠOVÁ	KRESLIL Ing. arch. ZUZANA PŮBIŠOVÁ	JIRSA - ARCHITEKTI, s.r.o. ÚSKA 705/5 162 00 PRAHA 6 - Liboc Kancelář: Zelený pruh 1091/111, 140 00 PRAHA 4 - Křc TEL: 222 362 965 info@jirsa-architekti.cz
INVESTOR ARCIDIEČEZNÍ CHARITA PRAHA, Londýnská 13/44, Vinohrady, 12000 Praha 2	MÍSTO STAVBY Lázeňská 61, 250 01 Brandýs nad Labem-Stará Boleslav	AKCE MODERNIZACE DOMOVA sv. VÁCLAVA rekonstrukce domova pro seniory a modernizace zázemí služby	FORMÁT 6 x A4 DATUM 07/2022 STUPĚŇ PD DSP MĚŘÍTKO 1:100
OBSAH VÝKRESU PŮDORYS 3.NP - stav		VÝHOTOVENÍ ČÍSLO VÝKRESU D.1.1.05	