


PŮDORYS 1.PP – návrh
m 1:100

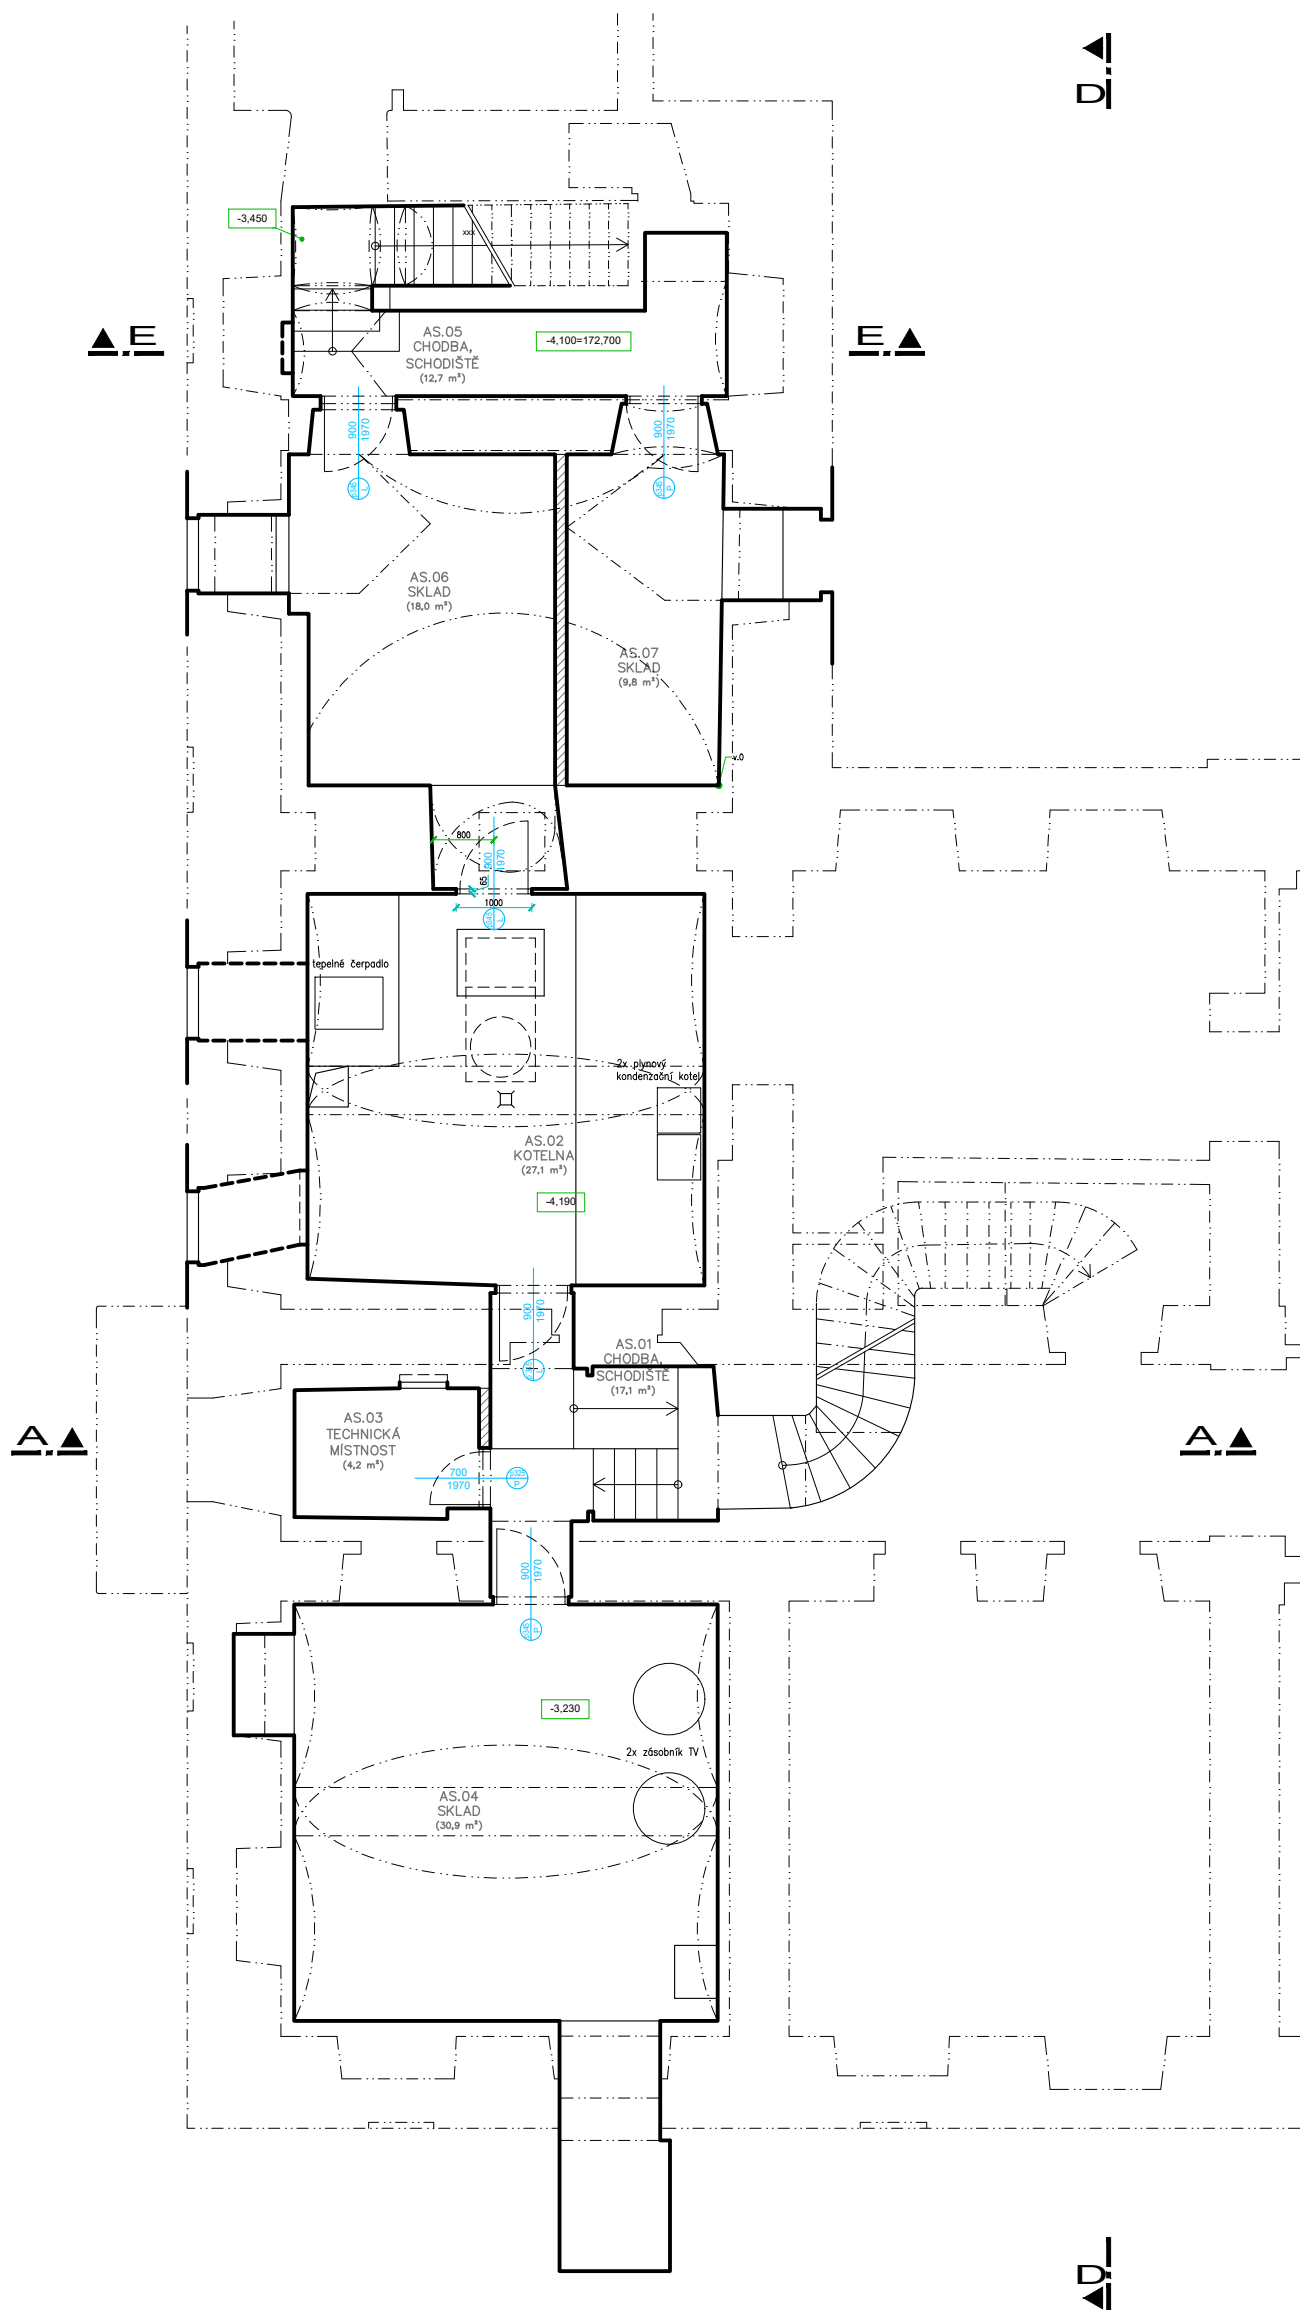

LEGENDA MÍSTNOSTÍ

ČÍSLO	NÁZEV MÍSTNOSTI	VÝMĚRA m ²	PODLAHOVÁ KRYTINA	POVRCH STĚN	OBKLAD m ²	STROP	POZNÁMKA
AS.01	CHODBA, SCHODIŠTĚ	17,1	keramická dlažba	omítka, malba		omítka, malba	
AS.02	KOTELNA	27,1	keramická dlažba	keramický obklad		omítka, malba	
AS.03	TECHNICKÁ MÍSTNOST	4,2	stávající beton	omítka, malba		omítka, malba	
AS.04	SKLAD	30,9	stávající beton	omítka, malba		omítka, malba	
AS.05	CHODBA, SCHODIŠTĚ	12,7	keramická dlažba	omítka, malba		omítka, malba	
AS.06	SKLAD	18,0	keramická dlažba	omítka, malba		omítka, malba	
AS.07	SKLAD	9,8	keramická dlažba	omítka, malba		omítka, malba	
	Celková plocha místnosti	119,8					

$$\pm 0,000 = 176,800 \text{ m n.m.}$$

ZODPOV. PROJEKTANT Ing. arch. VOJTĚCH JIRSA		VYPRACOVAL Ing. arch. ZUZANA PŮBIŠOVÁ		KRESLIL Ing. arch. ZUZANA PŮBIŠOVÁ		JIRSA - ARCHITEKTI, s.r.o. ÚZKÁ 705/5 162 00 PRAHA 6 - Liboc Kancelář: Zelený pruh 1091/111, 140 00 PRAHA 4 - Krč TEL. 222 362 965 info@jirsa-architekti.cz	
INVESTOR ARCIDIIEČNÍ CHARITA PRAHA, Londýnská 13/44, Vinohrady, 12000 Praha 2						VÝHOTOVENÍ DATUM 07/2022 STUPEŇ PD DSP MĚŘÍTKO 1:100	
MÍSTO STAVBY Lázeňská 61, 250 01 Brandýs nad Labem-Stará Boleslav							
AKCE MODERNIZACE DOMOVA sv. VÁCLAVA rekonstrukce domova pro seniory a modernizace zázemí služby							
OBSAH VÝKRESU PŮDORYS 1.PP - návrh						ČÍSLO VÝKRESU D.1.1.30	