


PŮDORYS 2.NP – návrh
m 1:100

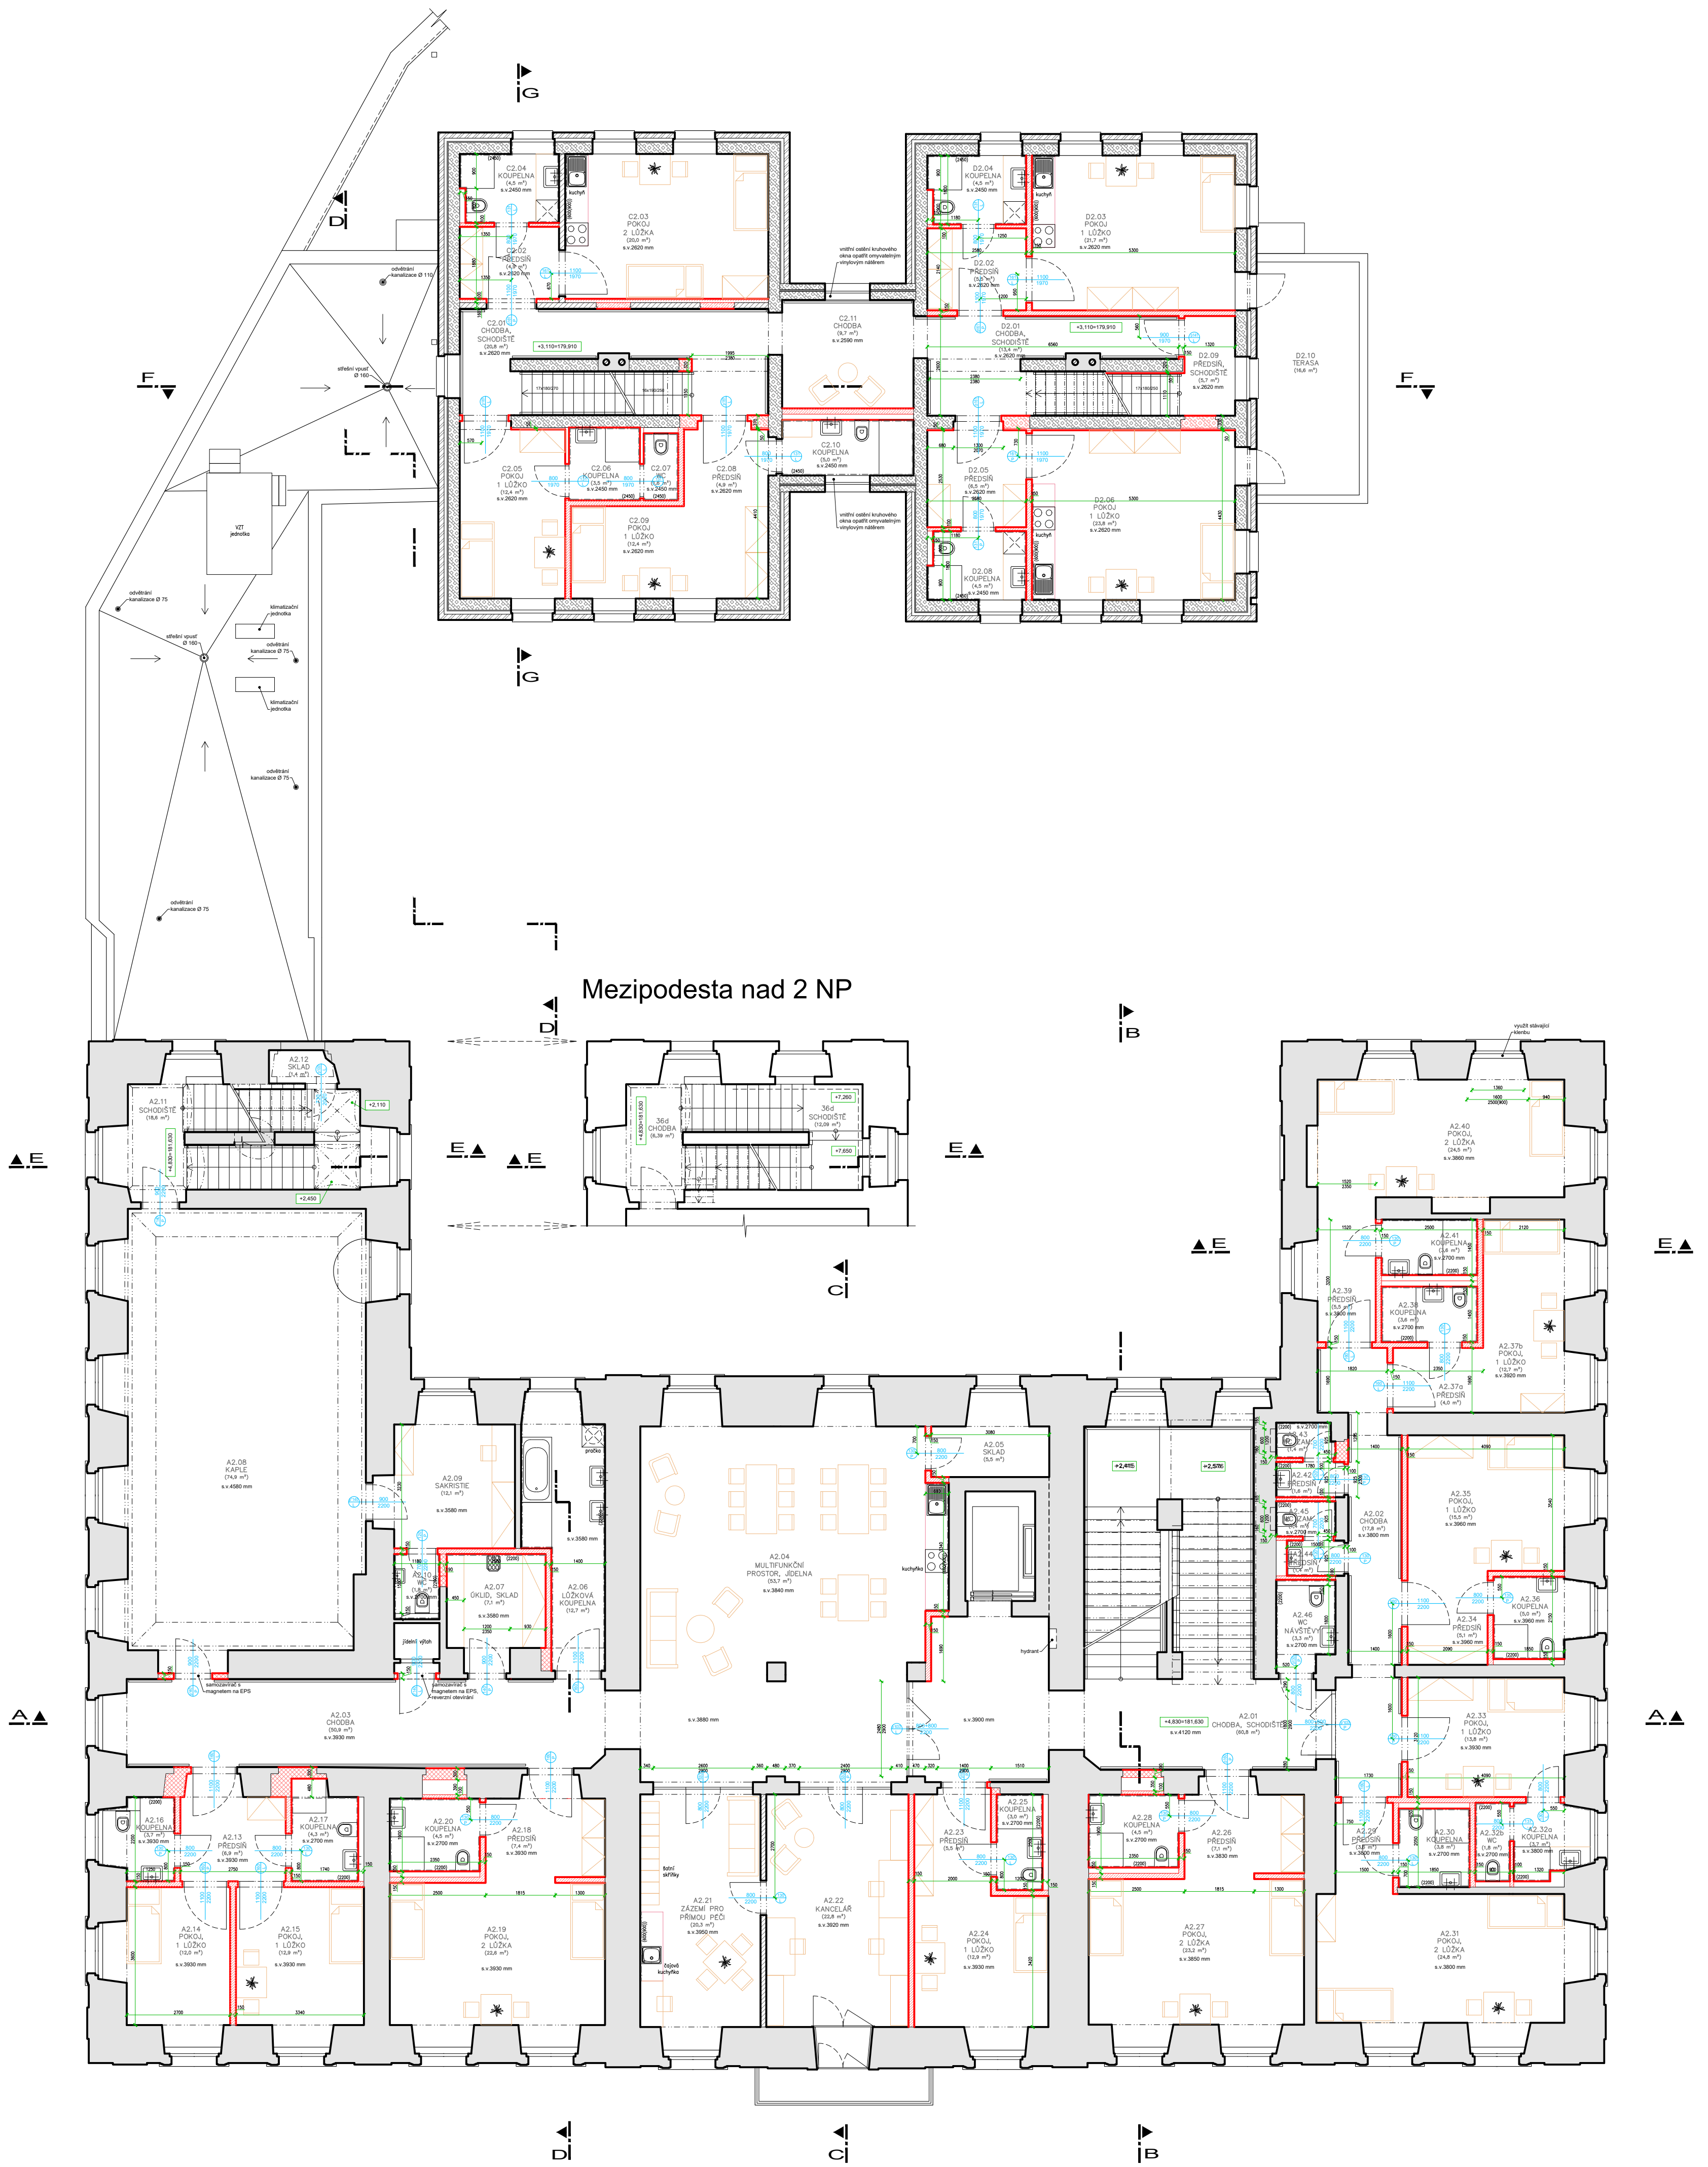

LEGENDA MÍSTNOSTÍ

ČÍSLO	NÁZEV MÍSTNOSTI	VÝMĚRA m²	PODLAHOVÁ KRYTINA	POVRCH STĚN	OBRÁDOK	STROP	POZNÁMKA
A2.01	CHODBA, SCHODIŠTĚ	60,8	dl. dřev. / ker. dlažba	omítky, malba	omítky, malba		
A2.02	CHODBA	17,8	keramická dlažba	omítky, malba	omítky, malba		
A2.03	CHODBA	50,9	keramická dlažba	omítky, malba	omítky, malba		
A2.04	SKLADOVNÍ PROSTOR, LOŽNÁ	12,7	keramická dlažba	omítky, malba	omítky, malba		
A2.05	SKLAD	5,5	keramická dlažba	omítky, malba	omítky, malba		
A2.06	LOŽNÁ KOUPELNA	12,7	keramická dlažba	keramický obklad	omítky, malba	podhled s.v. 2400 mm	
A2.07	WC, SKLAD	7,1	keramická dlažba	keramický obklad	omítky, malba	podhled s.v. 2400 mm	
A2.08	KAPLE	74,9	úložný keramický obklad	omítky, malba	SDK, malba	podhled s.v. 4500 mm	
A2.09	SARIE	12,1	vinyl	omítky, malba	omítky, malba		
A2.10	WC	1,6	keramická dlažba	keramický obklad	SDK, malba	podhled s.v. 2700 mm	
A2.11	SCHODIŠTĚ	18,5	dl. dřev. / ker. dlažba	omítky, malba	omítky, malba		
A2.12	SKLAD	1,4	beton	omítky, malba	omítky, malba		
A2.13	PRŮSTAV	6,9	vinyl	omítky, malba	omítky, malba		
A2.14	POKOID, 1. LOŽNÍ	12,9	vinyl	omítky, malba	omítky, malba		
A2.15	POKOID, 1. LOŽNÍ	12,9	vinyl	omítky, malba	omítky, malba		
A2.16	KOUPELNA	3,7	keramická dlažba	keramický obklad	omítky, malba		
A2.17	KOUPELNA	4,3	keramická dlažba	keramický obklad	SDK, malba	podhled s.v. 2700 mm	
A2.18	PRŮSTAV	7,4	vinyl	omítky, malba	omítky, malba		
A2.19	POKOID, 2. LOŽNÍ	22,6	vinyl	omítky, malba	omítky, malba		
A2.20	KOUPELNA	4,5	keramická dlažba	keramický obklad	SDK, malba	podhled s.v. 2700 mm	
A2.21	ZÁZEMÍ PRO PŘÍMOKY POKOID	20,3	vinyl	omítky, malba	omítky, malba		
A2.22	KANCELAR	22,8	vinyl	omítky, malba	omítky, malba		
A2.23	PRŮSTAV	5,5	vinyl	omítky, malba	omítky, malba		
A2.24	POKOID, 1. LOŽNÍ	12,9	vinyl	omítky, malba	omítky, malba		
A2.25	KOUPELNA	3,0	keramická dlažba	keramický obklad	SDK, malba	podhled s.v. 2700 mm	
A2.26	PRŮSTAV	7,1	vinyl	omítky, malba	omítky, malba		
A2.27	POKOID, 1. LOŽNÍ	22,2	vinyl	omítky, malba	omítky, malba		
A2.28	KOUPELNA	4,5	keramická dlažba	keramický obklad	SDK, malba	podhled s.v. 2700 mm	
A2.29	PRŮSTAV	3,6	vinyl	omítky, malba	omítky, malba		
A2.30	KOUPELNA	3,9	keramická dlažba	keramický obklad	SDK, malba	podhled s.v. 2700 mm	
A2.31	POKOID, 2. LOŽNÍ	24,8	vinyl	omítky, malba	omítky, malba		
A2.32	KOUPELNA	3,7	keramická dlažba	keramický obklad	SDK, malba	podhled s.v. 2700 mm	
A2.33	PRŮSTAV	1,8	keramická dlažba	keramický obklad	SDK, malba		
A2.34	POKOID, 1. LOŽNÍ	13,8	vinyl	omítky, malba	omítky, malba		
A2.35	PRŮSTAV	5,1	vinyl	omítky, malba	omítky, malba		
A2.36	KOUPELNA	5,5	keramická dlažba	keramický obklad	SDK, malba		
A2.37	PRŮSTAV	4,0	vinyl	omítky, malba	omítky, malba		
A2.38	POKOID, 1. LOŽNÍ	13,7	vinyl	omítky, malba	omítky, malba		
A2.39	KOUPELNA	3,5	keramická dlažba	keramický obklad	SDK, malba	podhled s.v. 2700 mm	
A2.40	PRŮSTAV	5,5	vinyl	omítky, malba	omítky, malba		
A2.41	POKOID, 1. LOŽNÍ	24,5	vinyl	omítky, malba	omítky, malba		
A2.42	KOUPELNA	3,9	keramická dlažba	keramický obklad	SDK, malba	podhled s.v. 2700 mm	
A2.43	PRŮSTAV	1,6	keramická dlažba	keramický obklad	omítky, malba		
A2.44	WC ZÁMĚSTNANCI	1,4	keramická dlažba	keramický obklad	omítky, malba		
A2.45	WC ZÁMĚSTNANCI	1,4	keramická dlažba	keramický obklad	omítky, malba		
A2.46	WC NÁVŠTĚV	1,4	keramická dlažba	keramický obklad	omítky, malba		
Celková plocha místností		63,0					

ČÍSLO	NÁZEV MÍSTNOSTI	VÝMĚRA m²	PODLAHOVÁ KRYTINA	POVRCH STĚN	OBRÁDOK	STROP	POZNÁMKA
C2.01	CHODBA, SCHODIŠTĚ	20,8	keramická dlažba	omítky, malba	omítky, malba		
C2.02	PRŮSTAV	4,9	vinyl	omítky, malba	omítky, malba		
C2.03	POKOID 1. LOŽNÍ	20,0	vinyl	omítky, malba	omítky, malba		
C2.04	KOUPELNA	4,5	keramická dlažba	keramický obklad	SDK, malba	podhled s.v. 2400 mm	
C2.05	KOUPELNA	12,4	vinyl	omítky, malba	omítky, malba		
C2.06	KOUPELNA	3,5	keramická dlažba	keramický obklad	SDK, malba	podhled s.v. 2400 mm	
C2.07	WC	1,6	keramická dlažba	keramický obklad	SDK, malba	podhled s.v. 2400 mm	
C2.08	PRŮSTAV	4,9	vinyl	omítky, malba	omítky, malba		
C2.09	POKOID 1. LOŽNÍ	12,4	vinyl	omítky, malba	omítky, malba		
C2.10	KOUPELNA	5,0	keramická dlažba	keramický obklad	SDK, malba	podhled s.v. 2400 mm	
C2.11	CHODBA	9,7	vinyl	omítky, malba	SDK, malba	podhled s.v. 2300 mm	
Celková plocha místností		99,7					

ČÍSLO	NÁZEV MÍSTNOSTI	VÝMĚRA m²	PODLAHOVÁ KRYTINA	POVRCH STĚN	OBRÁDOK	STROP	POZNÁMKA
D2.01	CHODBA, SCHODIŠTĚ	13,4	keramická dlažba	keramický obklad	omítky, malba		
D2.02	PRŮSTAV	5,5	vinyl	omítky, malba	omítky, malba		
D2.03	POKOID 1. LOŽNÍ	21,7	vinyl	omítky, malba	omítky, malba		
D2.04	KOUPELNA	4,5	keramická dlažba	keramický obklad	SDK, malba	podhled s.v. 2400 mm	
D2.05	PRŮSTAV	6,5	vinyl	omítky, malba	omítky, malba		
D2.06	KOUPELNA	21,8	vinyl	omítky, malba	omítky, malba		
D2.07	KOUPELNA	4,5	keramická dlažba	keramický obklad	SDK, malba	podhled s.v. 2400 mm	
D2.08	PRŮSTAV, SCHODIŠTĚ	5,7	vinyl	omítky, malba	omítky, malba		
D2.09	TERASA	15,6	dlažba	omítky, malba	omítky, malba		
Celková plocha místností		85,6					

TABULKA PREFABRIKÁTŮ

ČÍSLO	POPIS	ROZMĚRY	POČET SOBÍ			POČET SOBÍ			POČET ČERANŮ		
			1.NP	2.NP	3.NP	1.NP	2.NP	3.NP	1.NP	2.NP	3.NP
H1	podbetonový nosný prvek	300 x 1200				1			1		
H2	podbetonový nosný prvek	300 x 1200				1			1		
H3	podbetonový nosný prvek	100 x 1200				2	2		1		
H4	podbetonový nosný prvek	150 x 1200	4			1			5		
H5	podbetonový nosný prvek	150 x 1200	2	2					1		
H6	podbetonový nosný prvek	150 x 1200							1	1	

LEGENDA MATERIÁLŮ

STÁVAJÍCÍ KONSTRUKCE (cihelné zdvo, smíšené zdvo)	ŽELEZOBETON (pevnost dle požadavků statické části)
DOZDÍVKA Z PLYNÝCH CIHEL	PROSTÝ BETON (pevnost dle požadavků statické části)
STÁVAJÍCÍ ZDVO	ZDVO ZE ZTRACENÉHO BEDNĚNÍ
DOZDÍVKA Z POROBETONOVÝCH TVÁRNIC	POROBETONOVÁ příčka II. 100, 150, 200 mm
STÁVAJÍCÍ PRŮKY	DŘEVOSTAVBA, II. 130 mm
DOZDÍVKA Z KERAMICKÝCH PRŮCHOVKŮ	SDK příčka akustická a požární II. 150 mm
STÁVAJÍCÍ LICOVÉ ZDVO	SDK příčka bez požadavků II. 100, 150 mm
STÁVAJÍCÍ ZDVO VÝTAHOVÉ ŠACHTY	SDK instalační předstěna II. 150 mm
DOZDÍVKA Z KERAMICKÝCH PRŮCHOVKŮ	SDK akustická předstěna II. 100 mm
STÁVAJÍCÍ DŘEVĚNÉ KONSTRUKCE	TEPELNÁ ISOLACE EPS FASÁDNÍ
STÁVAJÍCÍ ŽELEZOBETONOVÉ KONSTRUKCE	TEPELNÁ ISOLACE MINERÁLNÍ VATA
STÁVAJÍCÍ BETONOVÉ KONSTRUKCE	TEPELNÁ ISOLACE EPS 100S, 200S
	TEPELNÁ ISOLACE PIR
	NOVÝ SDK PODHLED

±0,000 = 176,800 m n.m.

ZODPOV. PROJEKTANT Ing. arch. VOJTĚCH JIRSA	VYPRACOVAN. Ing. arch. ZUZANA PŘEŠOVÁ	KRESLIL. Ing. arch. ZUZANA PŘEŠOVÁ	JIRSA - ARCHITEKTI, s.r.o. 1004 79015 162 00 PRAHA 6 - Lboc Kancelář: Zelený vrch 1091/111, 140 00 PRAHA 4 - KČP info@jirsa-architekti.cz
INVESTOR ARCHIDIEČNÍ CHARITA PRAHA, Lundýnská 13/44, Vinohrady, 12000 Praha 2	MÍSTO STAVBY Lundýnská 61, 250 01 Branč nad Labem-Stará Boleslav	FORMÁT A4 (A1)	VÝHOTOVĚNÍ
REKONSTRUKCE DOMOVA PRO SENIORY A MODERNIZACE ZÁZEMÍ SLUŽBY	STUPEN PŘEDP. DSP	ČÍSLO VÝKRESU D.1.1.32	
PŮDORYS 2.NP - návrh	MĚŘÍTKO 1:100		