


PŮDORYS 3.NP – návrh
m 1:100

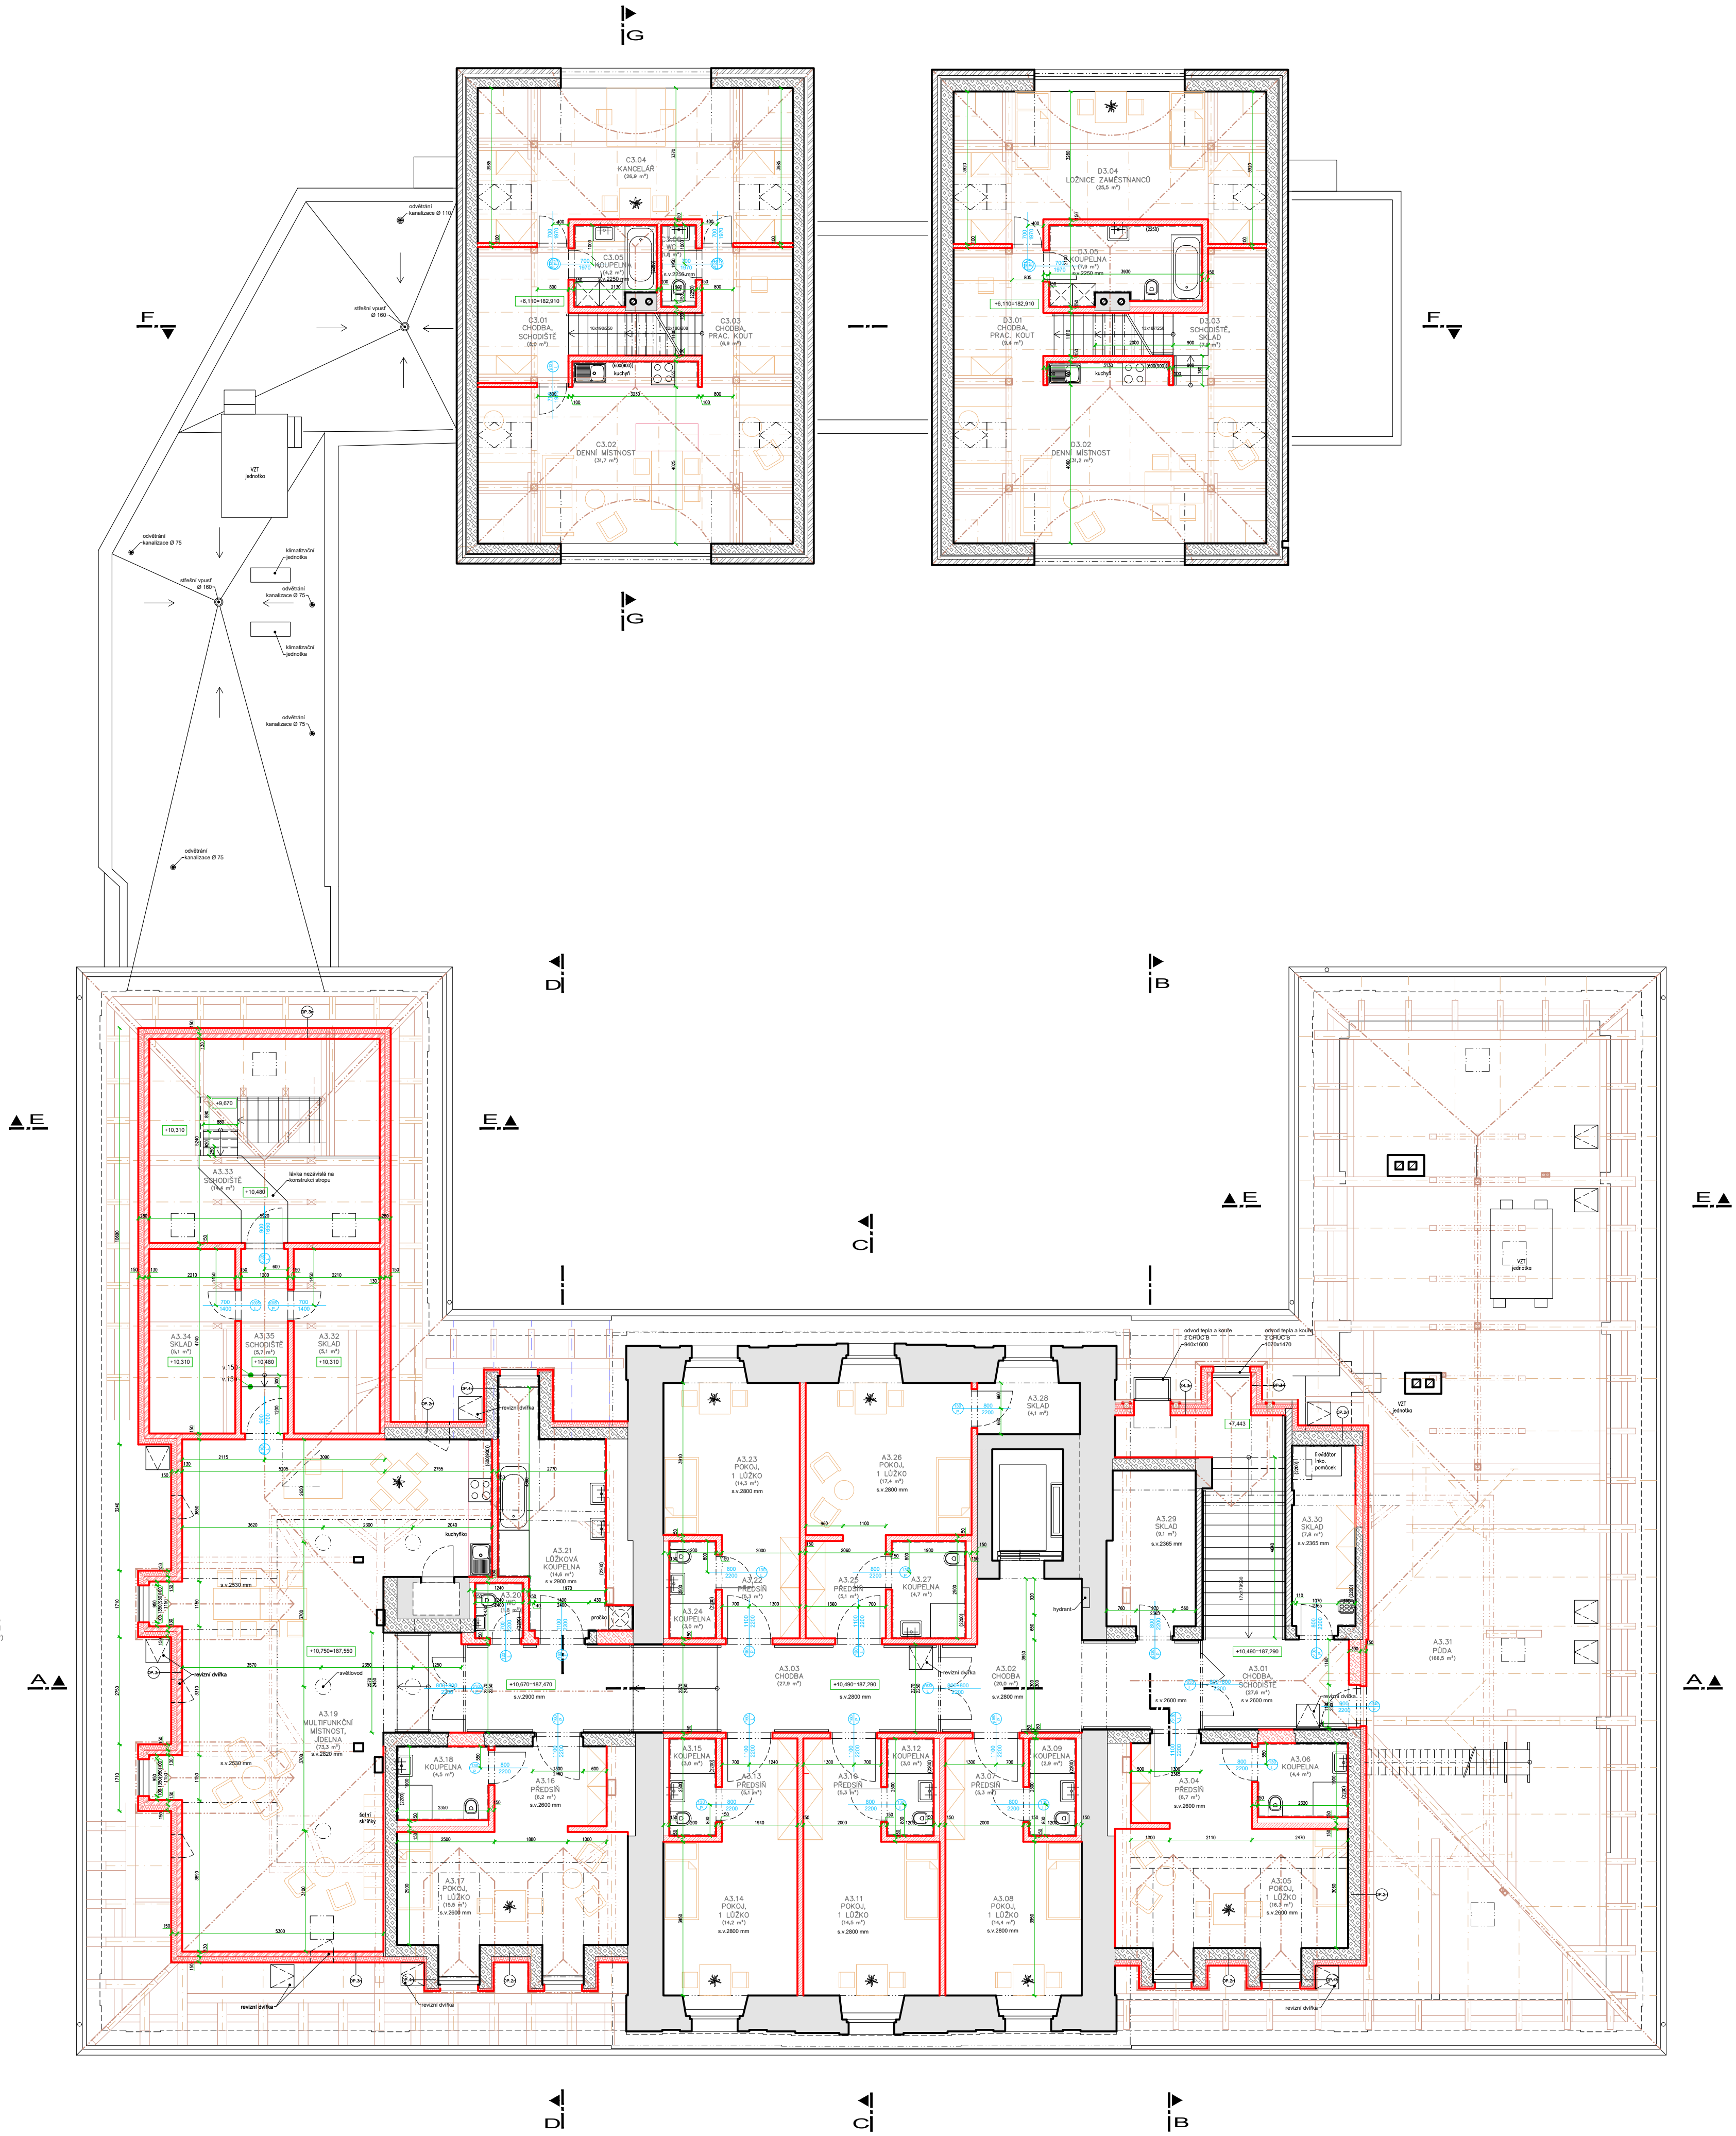

LEGENDA MÍSTNOSTÍ

S001 HLAVNÍ BUDOVA							
ČÍSLO	NÁZEV MÍSTNOSTI	VÝMĚRA m ²	PODLAHOVÁ KRYTINA	POVRCH STĚN	OBLAD m ²	STROP	POZNÁMKA
CELKEM		ÚŽITNÁ					
A3.01	CHODBA, SCHODIŠTĚ	27,6	dr. stupně/ker. dlažba	omítka, malba	SDK, malba		
A3.02	CHODBA	26,0	keramická dlažba	omítka/SDK, malba	SDK, malba		
A3.03	CHODBA	27,9	keramická dlažba	omítka/SDK, malba	SDK, malba		
A3.04	PŘEDSIŇ	6,7	vinyl	SDK, malba	SDK, malba		
A3.05	POKOL, 1. LŮŽKO	19,7	vinyl	SDK, malba	SDK, malba		
A3.06	KOUPELNA	4,4	keramická dlažba	keramický obklad	SDK, malba		
A3.07	PŘEDSIŇ	5,3	vinyl	SDK, malba	SDK, malba		
A3.08	POKOL, 1. LŮŽKO	14,4	vinyl	omítka/SDK, malba	SDK, malba		
A3.09	KOUPELNA	2,9	keramická dlažba	keramický obklad	SDK, malba		
A3.10	PŘEDSIŇ	5,3	vinyl	SDK, malba	SDK, malba		
A3.11	POKOL, 1. LŮŽKO	14,5	vinyl	omítka/SDK, malba	SDK, malba		
A3.12	KOUPELNA	4,0	keramická dlažba	keramický obklad	SDK, malba		
A3.13	PŘEDSIŇ	5,1	vinyl	SDK, malba	SDK, malba		
A3.14	POKOL, 1. LŮŽKO	14,3	vinyl	omítka/SDK, malba	SDK, malba		
A3.15	KOUPELNA	3,0	keramická dlažba	keramický obklad	SDK, malba		
A3.16	PŘEDSIŇ	6,2	vinyl	SDK, malba	SDK, malba		
A3.17	POKOL, 1. LŮŽKO	18,9	vinyl	omítka/SDK, malba	SDK, malba		
A3.18	KOUPELNA	4,5	keramická dlažba	keramický obklad	SDK, malba		
A3.19	MULTIFUNKČNÍ MÍSTNOST	46,1	vinyl	omítka/SDK, malba	SDK, malba		
A3.20	WC ZAMĚŠTNÁNCŮ	1,8	keramická dlažba	keramický obklad	SDK, malba		
A3.21	LŮŽKOVÁ KOUPELNA	14,6	keramická dlažba	keramický obklad	SDK, malba		
A3.22	PŘEDSIŇ	5,3	vinyl	SDK, malba	SDK, malba		
A3.23	POKOL, 1. LŮŽKO	14,3	vinyl	omítka/SDK, malba	SDK, malba		
A3.24	KOUPELNA	3,0	keramická dlažba	keramický obklad	SDK, malba		
A3.25	PŘEDSIŇ	5,1	vinyl	SDK, malba	SDK, malba		
A3.26	POKOL, 1. LŮŽKO	17,4	vinyl	omítka/SDK, malba	SDK, malba		
A3.27	KOUPELNA	4,7	keramická dlažba	keramický obklad	SDK, malba		
A3.28	SKLAD	4,1	vinyl	omítka/SDK, malba	SDK, malba		
A3.29	SKLAD	9,1	vinyl	omítka, malba	SDK, malba		
A3.30	SKLAD, ÚLOŽ	7,8	keramická dlažba	omítka, malba	SDK, malba		
A3.31	PODA	166,5	stávající beton	SDK, malba	SDK, malba		
A3.32	SKLAD	10,5	stávající beton	SDK, malba	SDK, malba		
A3.33	SCHODIŠTĚ	31,0	dr. stupně/ker. dlažba	SDK, malba	SDK, malba		
A3.34	SKLAD	10,5	stávající beton	SDK, malba	SDK, malba		
A3.35	CHODBA	5,9	stávající beton	SDK, malba	SDK, malba		
Celková plocha místností		603,3	554,3				

S003 BUDOVY ZÁZEMÍ

ČÍSLO	NÁZEV MÍSTNOSTI	VÝMĚRA m ²	PODLAHOVÁ KRYTINA	POVRCH STĚN	OBLAD m ²	STROP	POZNÁMKA
CELKEM		ÚŽITNÁ					
C3.01	CHODBA, SCHODIŠTĚ	8,9	vinyl	omítka/SDK, malba	SDK, malba		
C3.02	DENNÍ MÍSTNOST	31,1	vinyl	omítka/SDK, malba	SDK, malba		
C3.03	CHODBA, PRAC. KOUT	7,8	vinyl	omítka/SDK, malba	SDK, malba		
C3.04	KANCELAR	30,1	vinyl	omítka/SDK, malba	SDK, malba		
C3.05	KOUPELNA	4,2	keramická dlažba	keramický obklad	SDK, malba		
C3.06	WC	1,8	keramická dlažba	keramický obklad	SDK, malba		
Celková plocha místností		82,9	79,3				

ČÍSLO	NÁZEV MÍSTNOSTI	VÝMĚRA m ²	PODLAHOVÁ KRYTINA	POVRCH STĚN	OBLAD m ²	STROP	POZNÁMKA
CELKEM		ÚŽITNÁ					
D3.01	CHODBA, SCHODIŠTĚ, PRAC. KOUT	10,3	vinyl	omítka/SDK, malba	SDK, malba		
D3.02	DENNÍ MÍSTNOST	34,6	vinyl	omítka/SDK, malba	SDK, malba		
D3.03	SCHODIŠTĚ, SKLAD	8,7	vinyl	omítka/SDK, malba	SDK, malba		
D3.04	LOŽNICE ZAMĚŠTNÁNCŮ	28,8	vinyl	omítka/SDK, malba	SDK, malba		
D3.05	KOUPELNA	7,9	keramická dlažba	omítka, malba	SDK, malba		
Celková plocha místností		90,3	81,8				

TABULKA PREFABRIKÁTŮ

ČÍSLO	POPIS	ROZMĚRY	POČET SKL			POČET SOB			POČET CELKEM
			1.NP	2.NP	3.NP	1.NP	2.NP	3.NP	
H45	podlahový desky pleták	300 x 1250				1			1
H46	podlahový desky pleták	300 x 1250				1			1
H47	podlahový desky pleták	300 x 1250				2	2		4
H48	podlahový desky pleták	300 x 1250	4			1			5
H49	keramický desky pleták	300 x 1250	2	2					4
H50	podlahový desky pleták	300 x 1250					1		1

LEGENDA MATERIÁLŮ

STÁVAJÍCÍ KONSTRUKCE (cihelné zdivo, smíšené zdivo)	ŽELEZOBETON (první díle požadavků statické části)
DOZDÍVKA Z PLNÝCH CIHEL	PROSTÝ BETON (první díle požadavků statické části)
STÁVAJÍCÍ ZDIVO	ZDIVO ZE ZTRACENÉHO BEDNĚNÍ (zdivo betonem C16/20 + keram. výplně)
DOZDÍVKA Z POROBETONOVÝCH TVÁRNIC	POROBETONOVÁ příloha II. 100, 150, 200 mm
STÁVAJÍCÍ PŘÍČKY Z DVOUTUČNÝCH PŘÍČKOVK PC/D	DŘEVOSTAVBA, II. 130 mm
DOZDÍVKA Z KERAMICKÝCH PŘÍČKOVK	SDK příloha akustická a požární II. 100, 150 mm
STÁVAJÍCÍ LICOVÉ ZDIVO	SDK příloha bez požadavků II. 100, 150 mm
STÁVAJÍCÍ ZDIVO VÝTAHOVÉ ŠACHTY Z KERAMICKÝCH DĚROVANYCH TVÁRNIC	SDK instalační předstěna II. 150 mm
STÁVAJÍCÍ DŘEVĚNÉ KONSTRUKCE	SDK akustická předstěna II. 100 mm
STÁVAJÍCÍ ŽELEZOBETONOVÉ KONSTRUKCE	TEPELNÁ IZOLACE EPS FASÁDNÍ
STÁVAJÍCÍ BETONOVÉ KONSTRUKCE	TEPELNÁ IZOLACE MINERÁLNÍ VATA
	TEPELNÁ IZOLACE EPS 100S, 200S
	TEPELNÁ IZOLACE PIR
	NOVÝ SDK PODHLAD

±0,000 = 176,800 m n.m.

ZODPOV. PROJEKTANT Ing. arch. VOJTĚCH JIRSA	VYPRACOVAN Ing. arch. ZUZANA PŘEŠOVÁ	KRESLIL Ing. arch. ZUZANA PŘEŠOVÁ	JIRSA - ARCHITEKTI, S.r.o. 162 00 PRAHA 6 - Libeň Kancelář: Zelený vrch 109/111, 146 00 PRAHA 4 - KOŽ TEL. 222 363 965 info@jirsa-architekti.cz
INVESTOR ARCHIDIEČNÍ CHARITA PRAHA, Lundýnská 13/44, Vinohrady, 12000 Praha 2			FORMÁT A4 (A1)
MÍSTO STAVBY Luboňská 61, 250 01 Branč nad Labem-Stará Boleslav			VÝHOTOVĚNÍ
AKCE MODERNIZACE DOMOVA sv. VÁCLAVA rekonstrukce domova pro seniory a modernizace zázemí služby			DATUM 07/2022
OBRAH VÝKRESU PŮDORYS 3.NP - návrh			STUPĚN PD DSP
			ČÍSLO VÝKRESU D.1.1.33
			MĚŘÍTKO 1:100