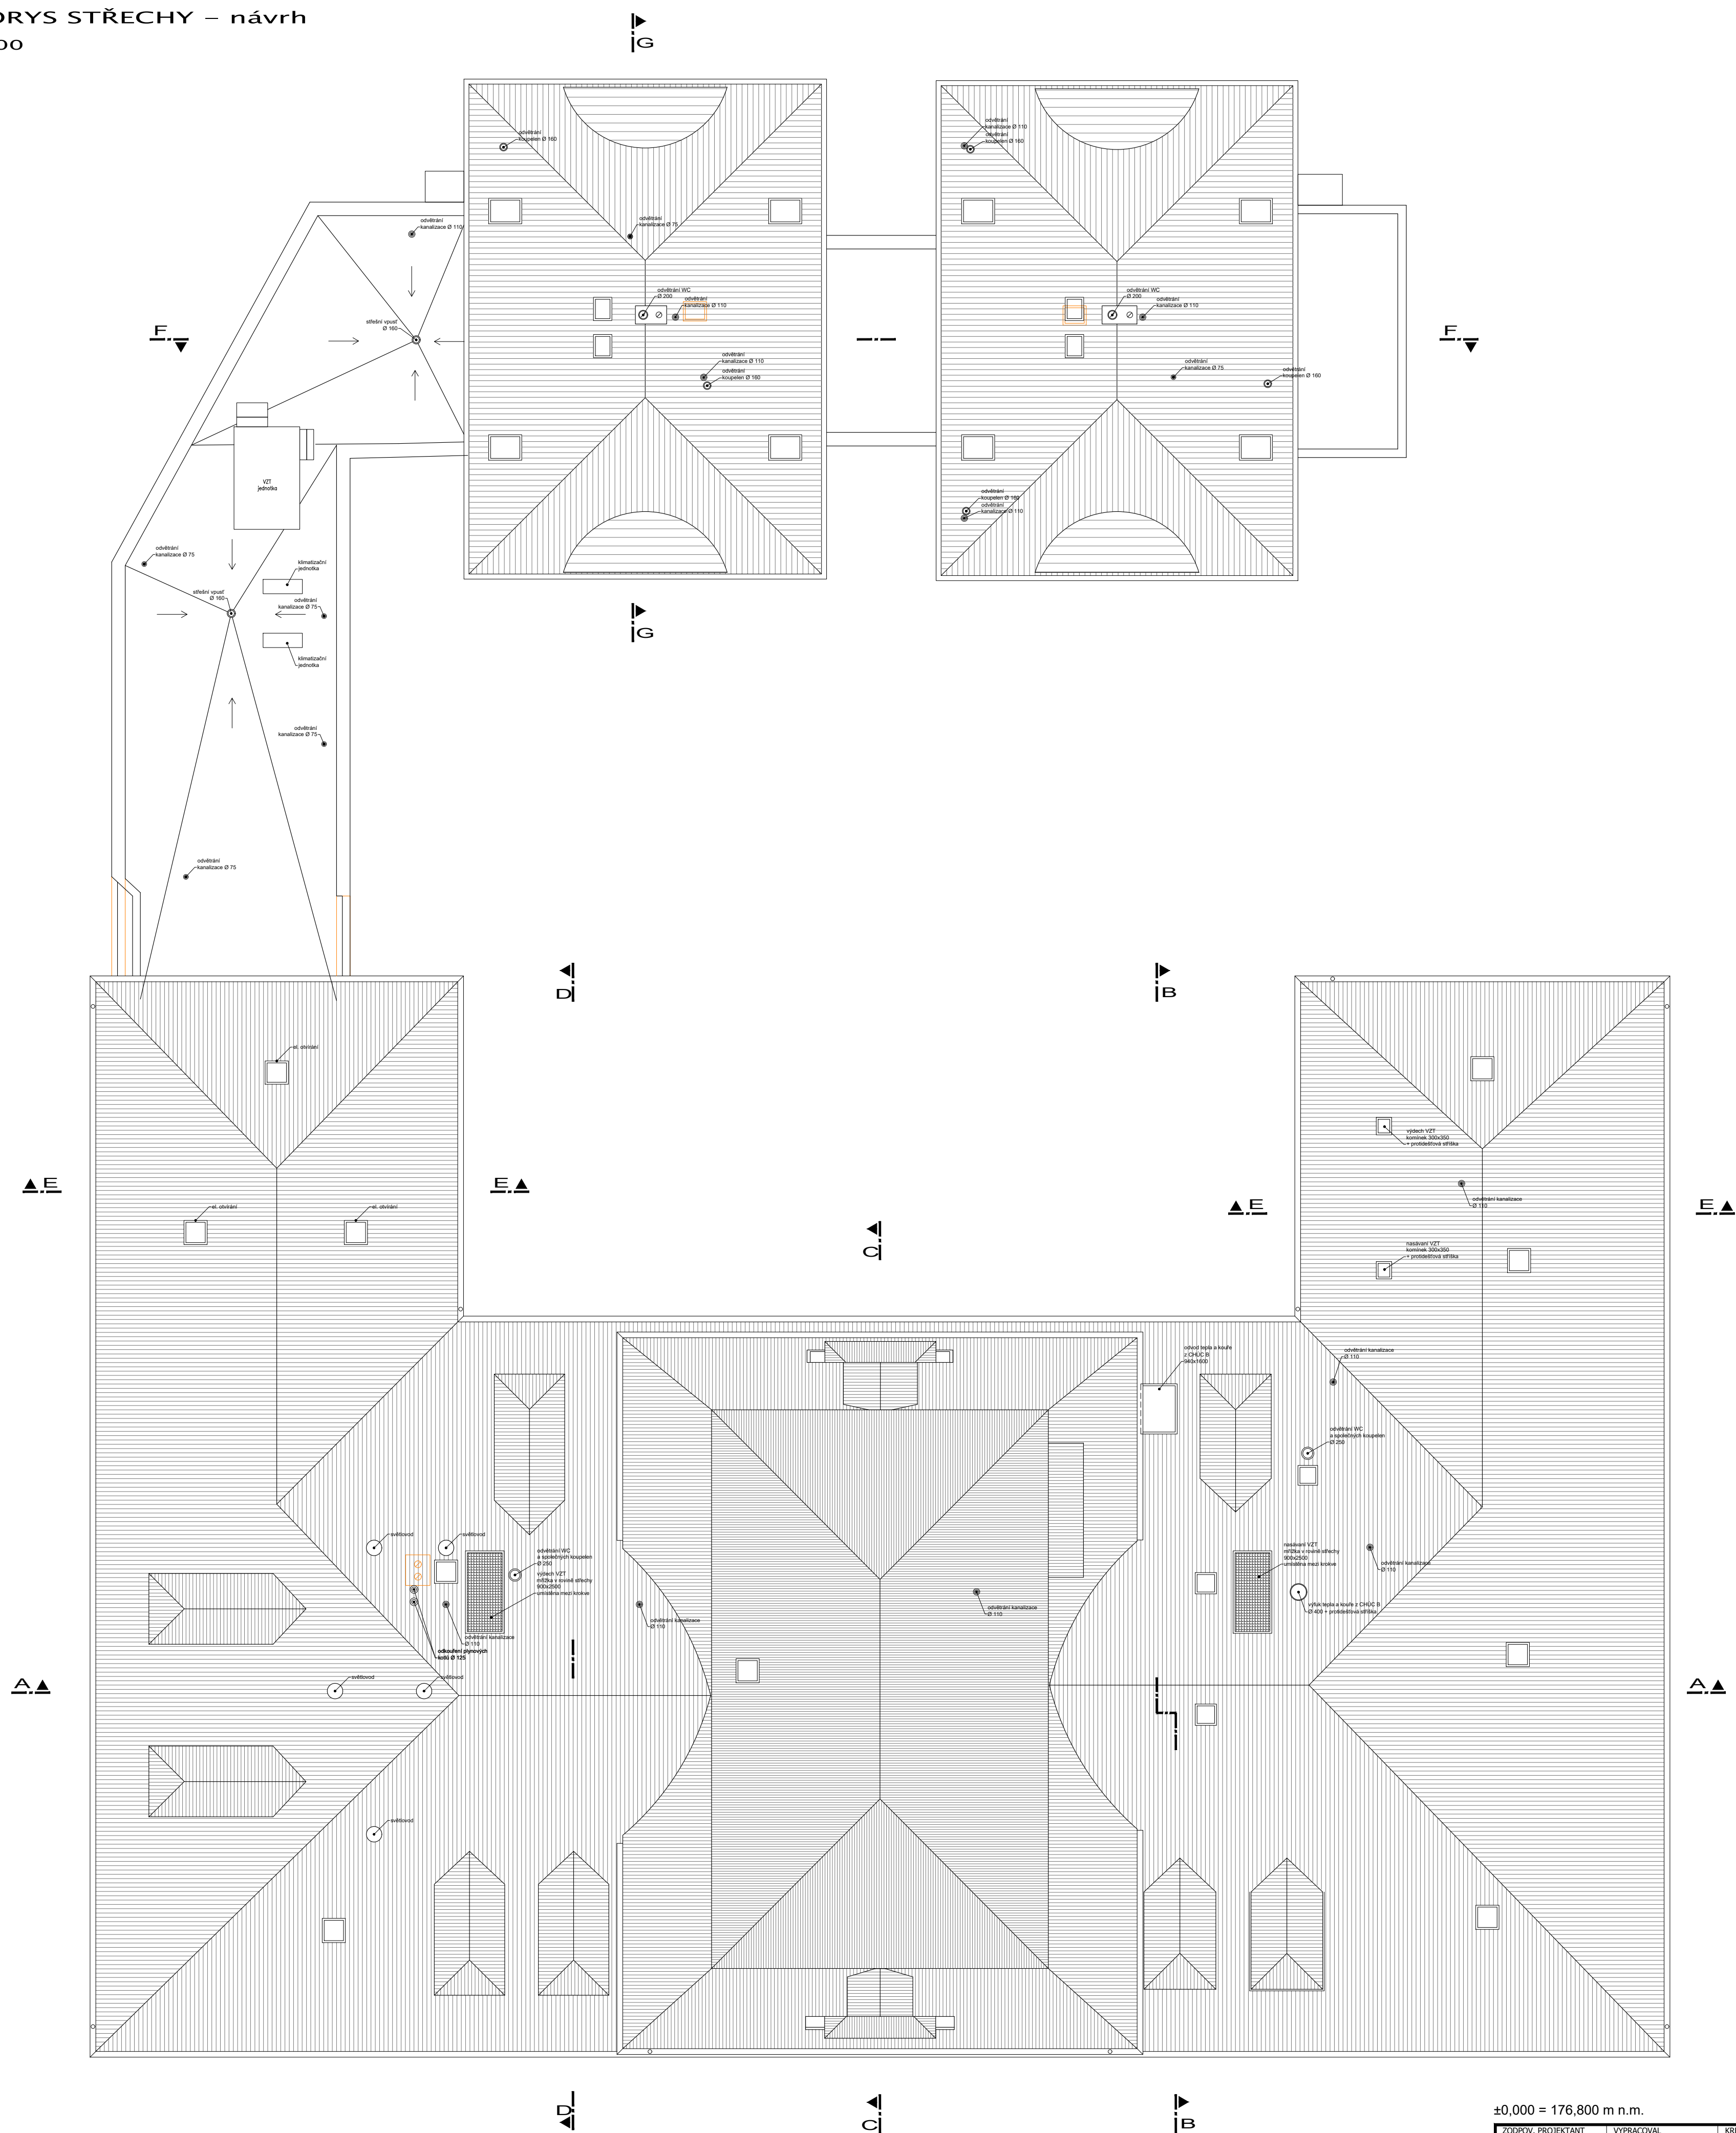


PŮDORYS STŘECHY – návrh
m 1:100


$$\pm 0,000 = 176,800 \text{ m n.m.}$$

ZODPOV. PROJEKTANT J. VOŽNÝ, JIŘÍ KOTKOVÝ JIŘSA	VYPRACOVAV Ing. arch. ZUZANA PŮBIŠOVÁ	KRESLIL Ing. arch. ZUZANA PŮBIŠOVÁ	JIŘSA - ARCHITEKTI, s.r.o. 104, 705/5
INVESTOR KORPORACE CHARITA PRAHA, Londýnská 13/44, Vinohrady, 12000 Praha 2	152 00 PRAHA 6 - Libeň Kancelář: Zelený pruh 109/1111, 150 00 PRAHA 6 - KČP TEL. 222 362 963 info@jijsa-architects.cz		
MÍSTO STAVBY Lázeňská 61, 250 01 Brandýs nad Labem-Stará Boleslav	FORMÁT 8 x A4 (A1)		
AKCE	VYHOTOVĚNÍ		
MODERNIZACE DOMOVA sv. VÁCLAVA rekonstrukce domova pro seniory a modernizace zázemí služebny			
OBŠAH VÝKRESU	STUPEŇ DSD DSD		ČÍSLO VÝKRESU D.1.1.35
PŮDORYS STŘECHY - návrh			
MĚŘÍTKO 1:100			