


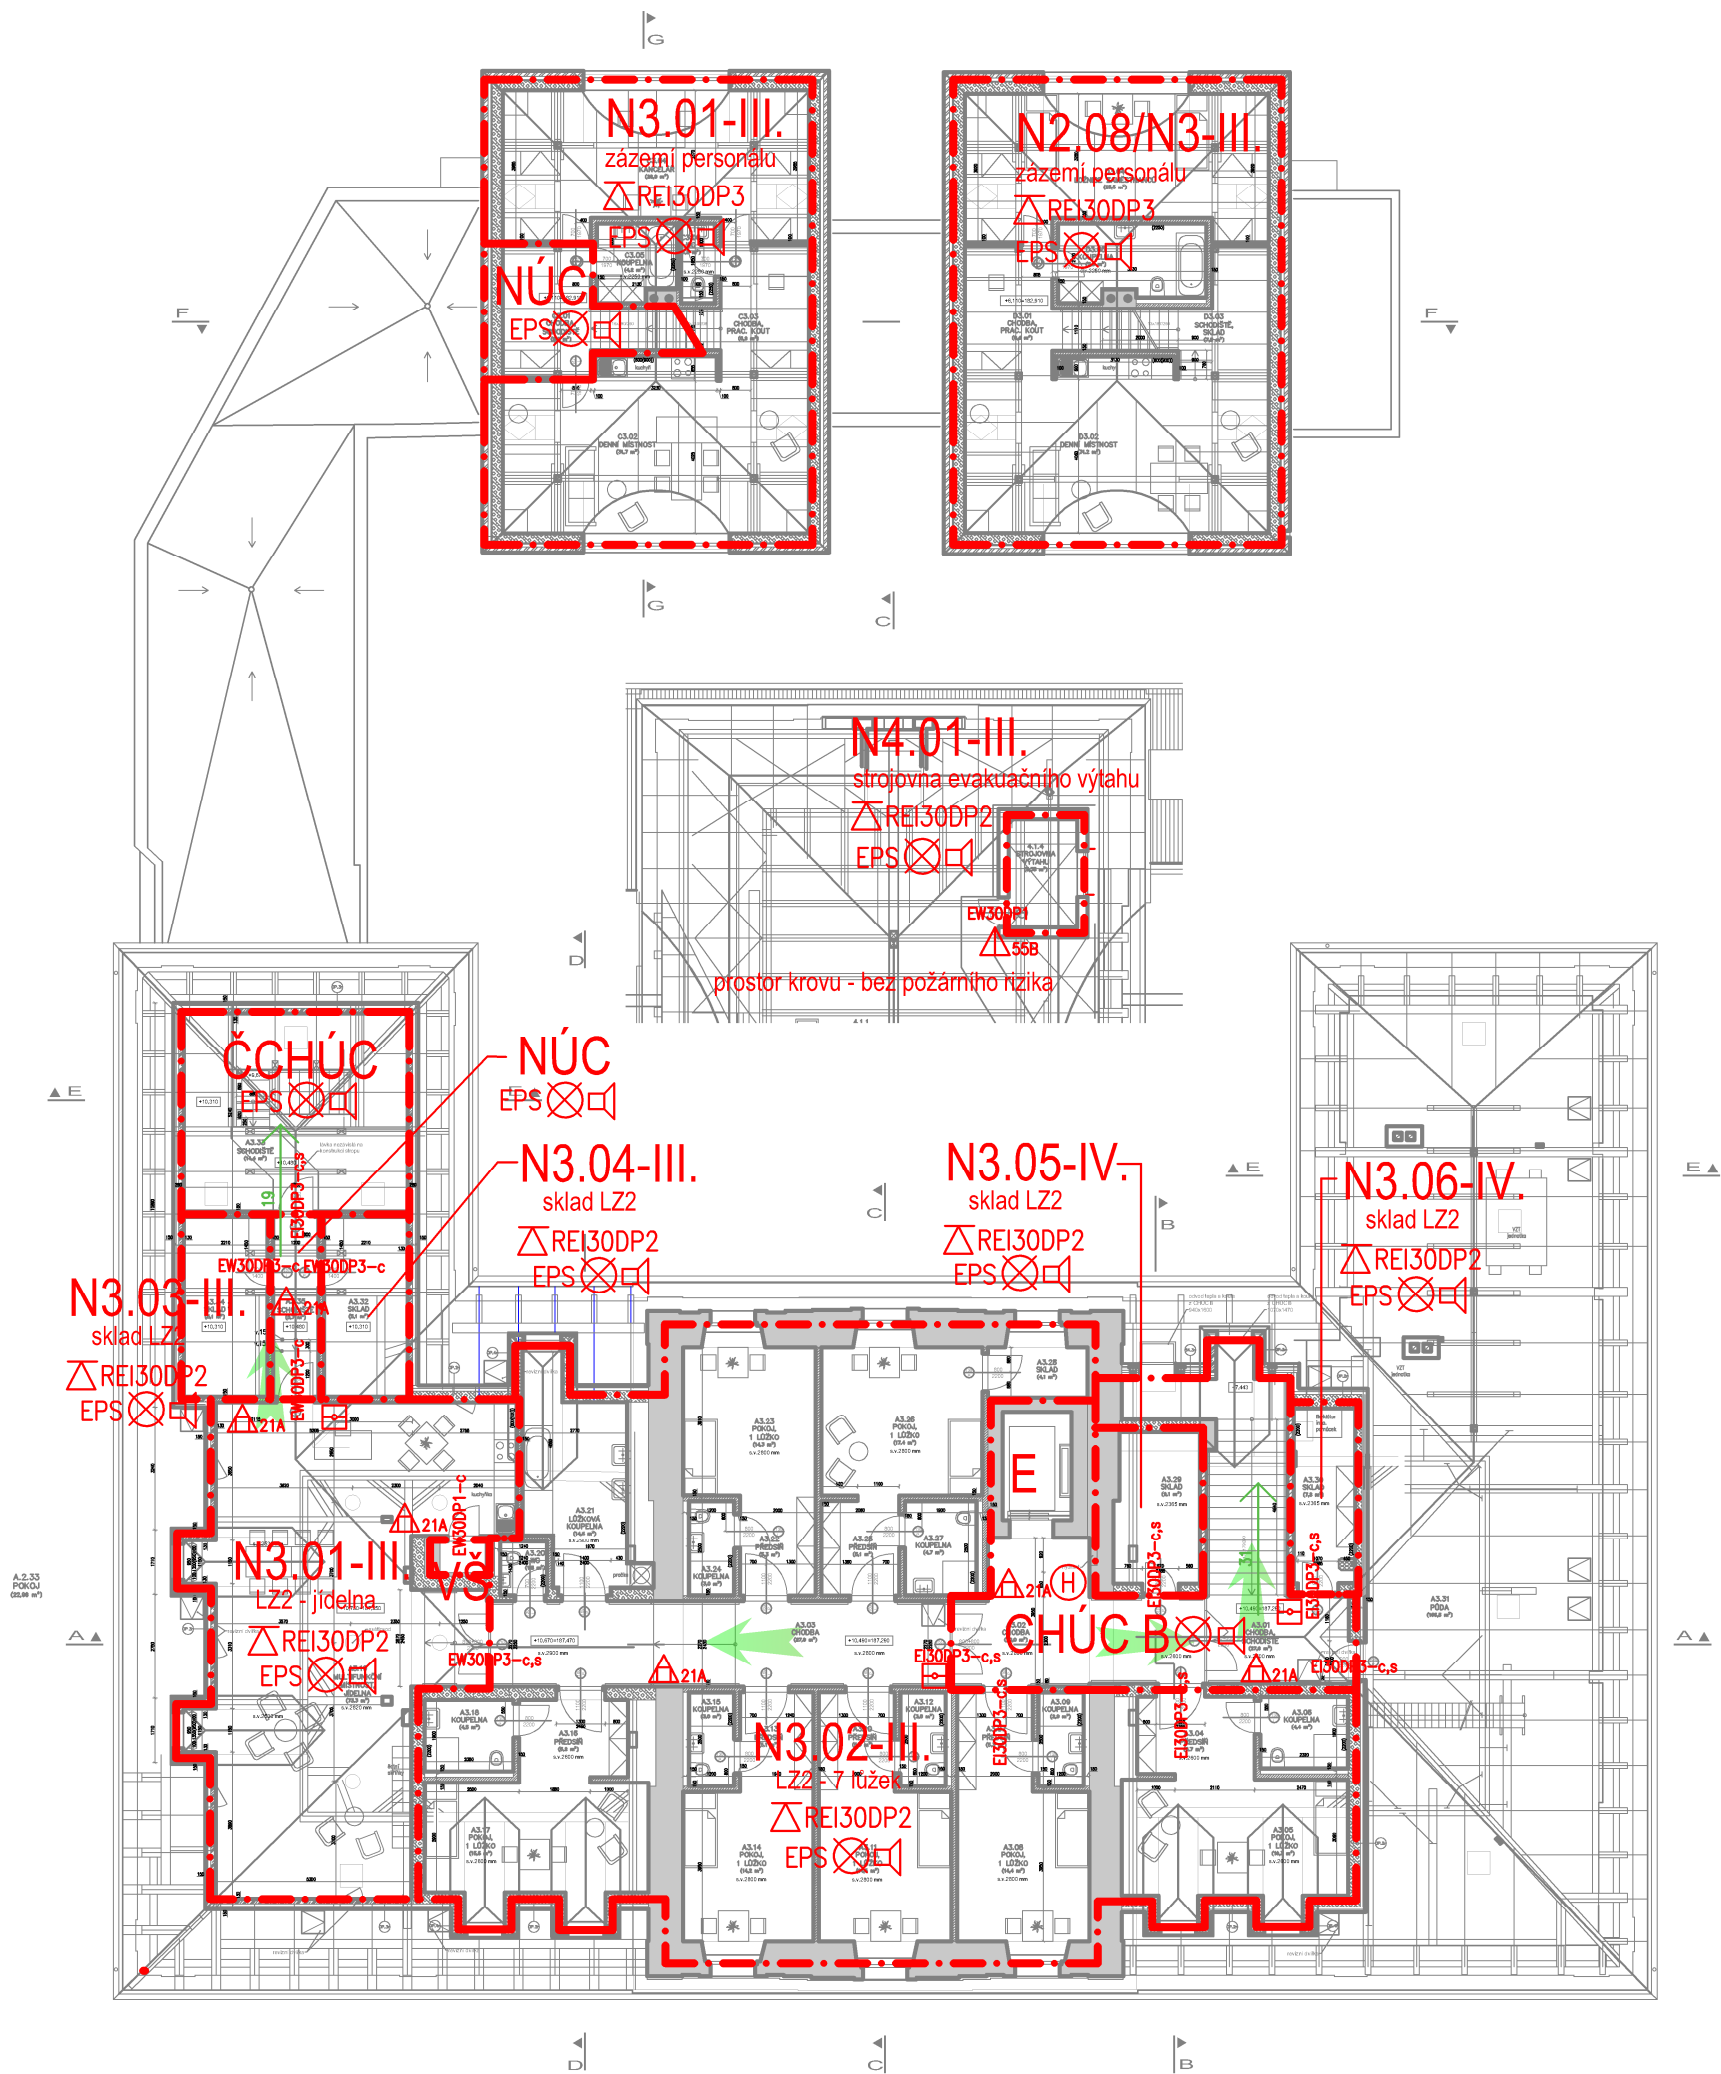

- LEGENDA :
- B_u / ČCHÚC CHRÁNĚNÁ ÚNIKOVÁ CESTA TYPU B VĚTRANÁ UMĚLE /
ČÁSTEČNĚ CHRÁNĚNÁ ÚNIKOVÁ CESTA
 - NÚC
NECHRÁNĚNÁ ÚNIKOVÁ CESTA
 - △REI30DP1 POŽÁRNÍ ODOLNOST STROPNÍ KONSTRUKCE
 - REI 30 DP1 POŽADOVANÁ POŽÁRNÍ ODOLNOST KCE
 - EI30DP3-c,s POŽÁRNÍ ODOLNOST POŽÁRNÍHO UZÁVĚRU
c-samozavírač, s-kouřotěsnost
 - N1.01-III. OZNAČENÍ POŽÁRNÍHO ÚSEKU - SPB
 - [EPS] PŮ STŘEŽENÝ EPS - ELEKTRICKOU POŽÁRNÍ SIGNALIZACÍ
 - HRANICE POŽÁRNÍHO ÚSEKU
 - ⊗ NOUZOVÉ OSVĚTLENÍ
 - ⏏ AKUSTICKÉ POPLACHOVÉ ZAŘÍZENÍ
 - △21A HASÍCÍ PŘÍSTROJ PRAŠKOVÝ 6 KG
 - △21A HASÍCÍ PŘÍSTROJ CO2 10 KG
 - (H) VNITŘNÍ ODBĚRNÍ MÍSTO (HYDRANT 19 mm)
 - [E] TLAČÍTKOVÉ HLÁSIČE EPS
 - [CS,TS] VYPÍNAČÍ PRVKY CENTRAL STOP A TOTAL STOP
 - SMĚRY ÚNIKOVÝCH CEST, POČET OSOB NA ÚNIKOVÉ CESTĚ
 - 190 POČET OSOB UNIKAJÍCÍCH Z OBJEKTU

±0,000 = 176,800 m n.m.

ZODP. PROJEKTANT ČÁSTI Ing. LUCIE SOUKENÍKOVÁ		VYPRACOVAL Ing. LUCIE SOUKENÍKOVÁ	HIP Ing. arch. VOJTĚCH JIRSA	JIRSA - ARCHITEKTI, s.r.o. ÚZKÁ 705/5 162 00 PRAHA 6 - Liboc Kancelář: Zelený pruh 1091/111, 140 00 PRAHA 4 - Krč TEL. 222 362 965 info@jirsa-architekti.cz	
INVESTOR ARCIDIECÉZNÍ CHARITA PRAHA, Londýnská 13/44, Vinohrady, 12000 Praha 2					
MÍSTO STAVBY Lázeňská 61, 250 01 Brandýs nad Labem-Stará Boleslav					
AKCE				FORMÁT 2 x A4 (A3)	VYHOTOVENÍ
MODERNIZACE DOMOVA sv. VÁCLAVA rekonstrukce domova pro seniory a modernizace zázemí služby				DATUM 07/2022	
OBSAH VÝKRESU PŮDORYS 3.NP A VÝŘEZ 4.NP - návrh				STUPEŇ PD DSP	ČÍSLO VÝKRESU D.1.3.03
				MĚŘÍTKO 1:200	

Ing. Lucie Soukeníková
Moravská 1779
252 28 Černošice
ČKAIT 0013214
tel. 607 814 570
l.soukenikova@volny.cz