


LEGENDA MÍSTNOSTÍ

| OZN. | MÍSTNOST | m² |
|----------------------|--------------------|-------|
| 1.01 | ZÁDVEŘÍ | 3,63 |
| 1.02 | CHODBA, SCHODIŠTĚ | 6,00 |
| 1.03 | SKLAD | 6,50 |
| 1.04 | TECHNICKÁ MÍSTNOST | 11,90 |
| BYTOVÁ JEDNOTKA Č.1 | | |
| 1.05 | PŘEDSÍŇ | 7,54 |
| 1.06 | WC | 2,14 |
| 1.07 | KOUPELNA | 4,00 |
| 1.08 | KUCHYNĚ | 11,00 |
| 1.09 | O.P., LOŽNICE | 13,42 |
| BYTOVÁ JEDNOTKA Č. 2 | | |
| 1.10 | PŘEDSÍŇ | 8,75 |
| 1.11 | WC | 1,28 |
| 1.12 | KOUPELNA | 4,16 |
| 1.13 | KUCHYNĚ | 8,20 |
| 1.14 | O.P., LOŽNICE | 15,82 |

| | | | | |
|---|--|-------------------|---|--------------------------------|
| JTSK | ±0,000 = | | | © ROMANA MALIŠ BÍLKOVÁ 2015 |
| This drawing specification is our property for which we reserve all rights, including those relating to patents or registered designs. It must not be reproduced or used therwise or available to any third party without our prior permission in writing. | | | | |
| | | | | |
| | | | | |
| | | | | |
| | | | | |
| datum : | změna : | zakreslil : | index : | |
| | | | | |
| romana_mališ_bílková | | | <div>Trojanovice 32 744 01 tel. 777201 918</div> <div>RMB[△]</div> | |
| architekt: Ing.arch. Romana Bílková | | kontroloval : | Ing.arch. Romana Bílková | |
| kreslil: Filip Hromádka | | odp. projektant : | | |
| | | | | |
| | | | | |
| akce : | REKONSTRUKCE A ZMĚNA UŽÍVÁNÍ NA BYTOVÝ DŮM k.ú. Hodslavice, parc.č. 1334 | | | |
| investor : | Obec Hodslavice, č.p.211, 742 71 Hodslavice | | | IČO : |
| stupeň : | SP a ÚŘ | archivní číslo : | | archivní index : SP a ÚŘ |
| měřítko : | 1:50 | formát : | A2 | datum : |
| obsah : | PŮDORYS PŮDY (navrhovaný stav) | | | |
| číslo kopie : | | | | číslo výkresu : 11 |

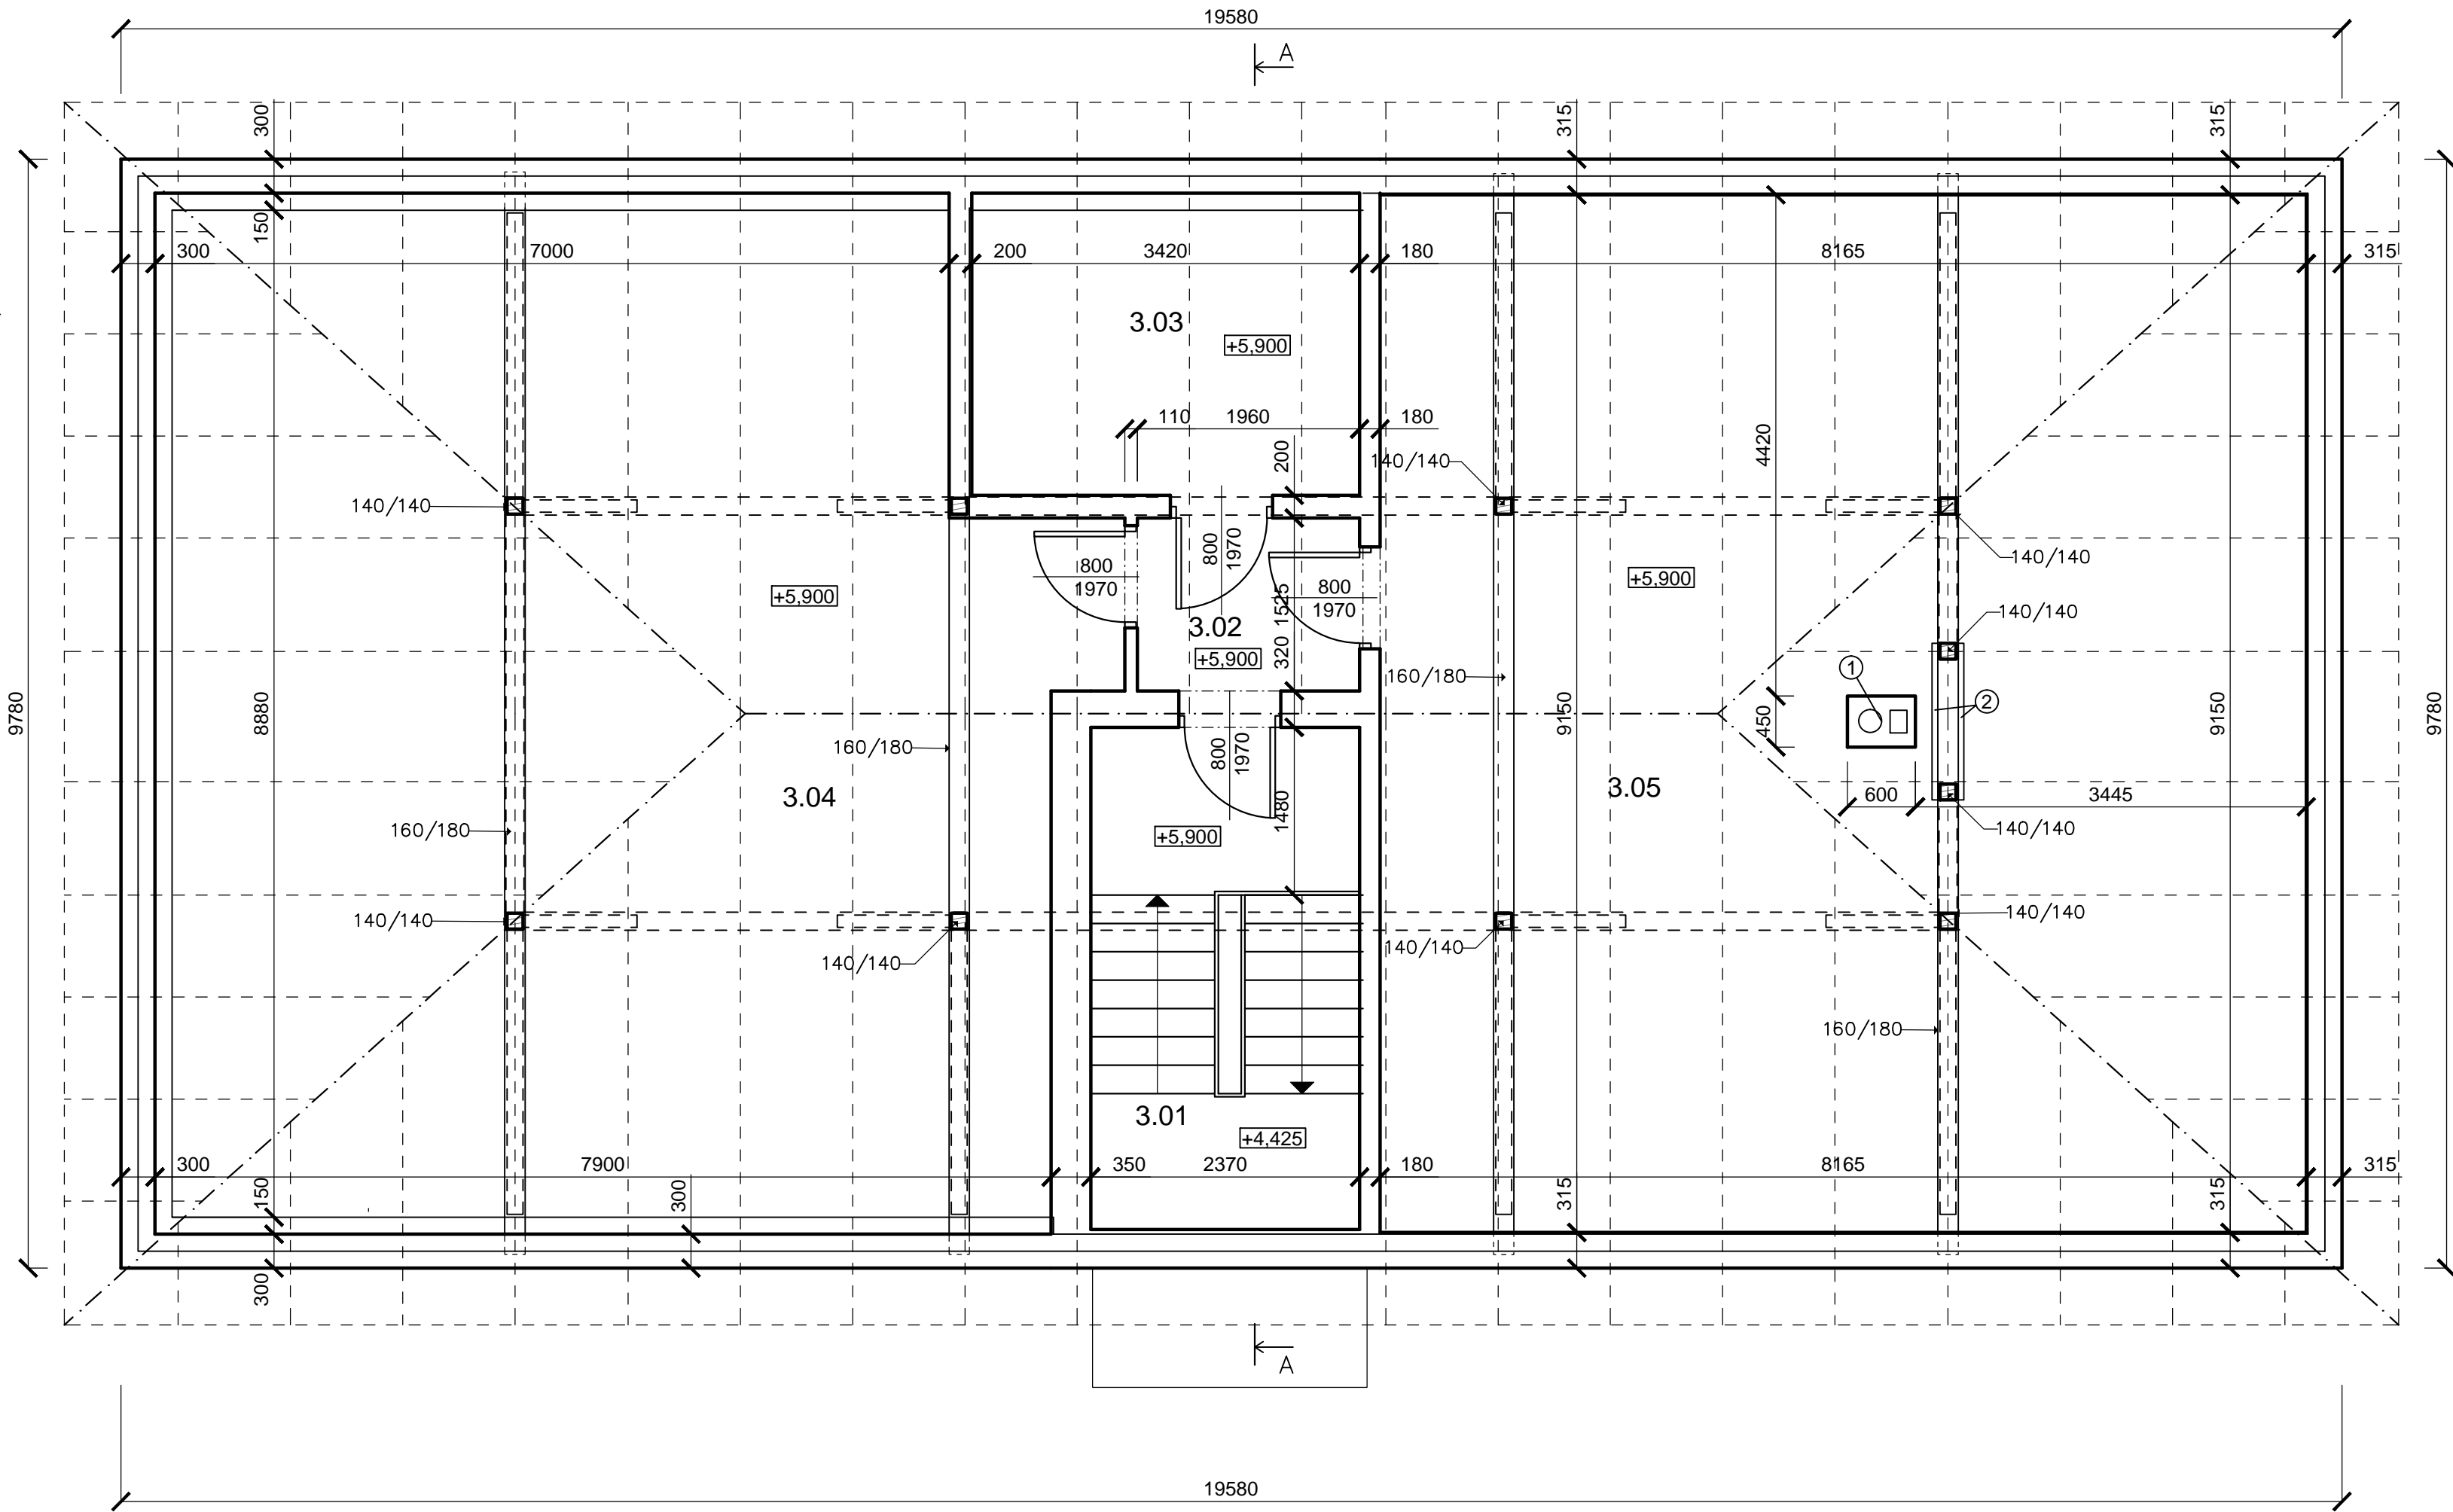

POZNÁMKA

- ① KOMÍN SCHIEDEL SE ZATEPLENOU NEREZOVOU VLOŽKOU PRO PLYNOVÝ KOTEL A S PRŮDUCEM PŘIVÁDĚJÍCÍM VZDUCH KE KOTLI
- ② SVÁZANÍ VAZNÝCH TRÁMŮ FOŠNAMI 160x50mm, PROŠROUBOVÁNO SVORNÍKY