




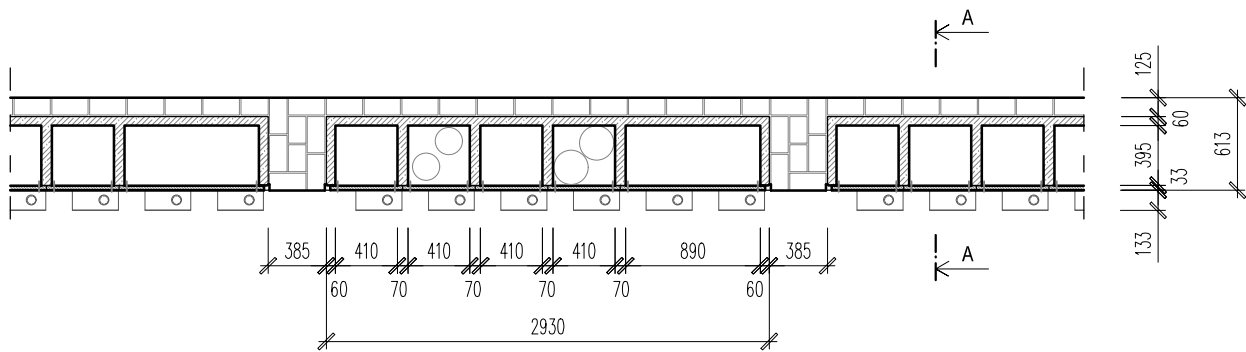


PŮDORYS

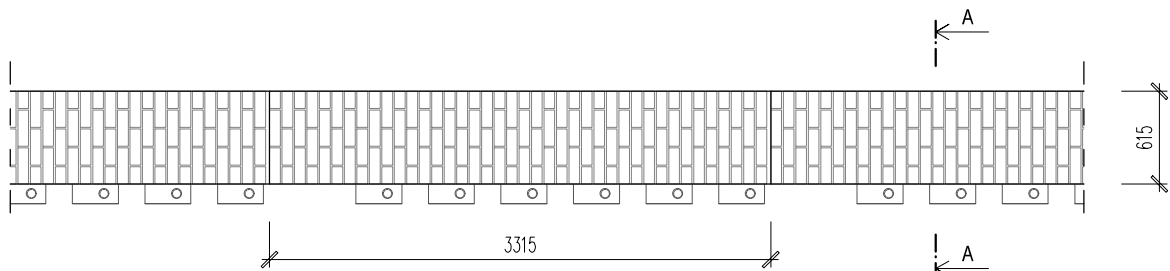


PŮDORYS STŘECHY

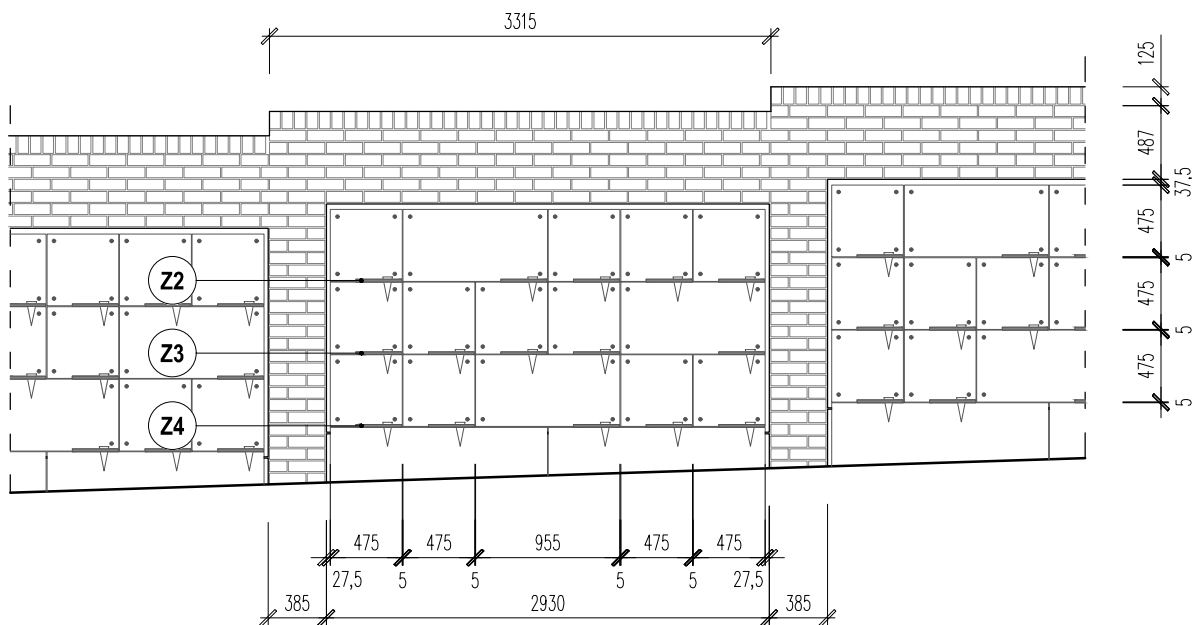

POHLED ČELNÍ

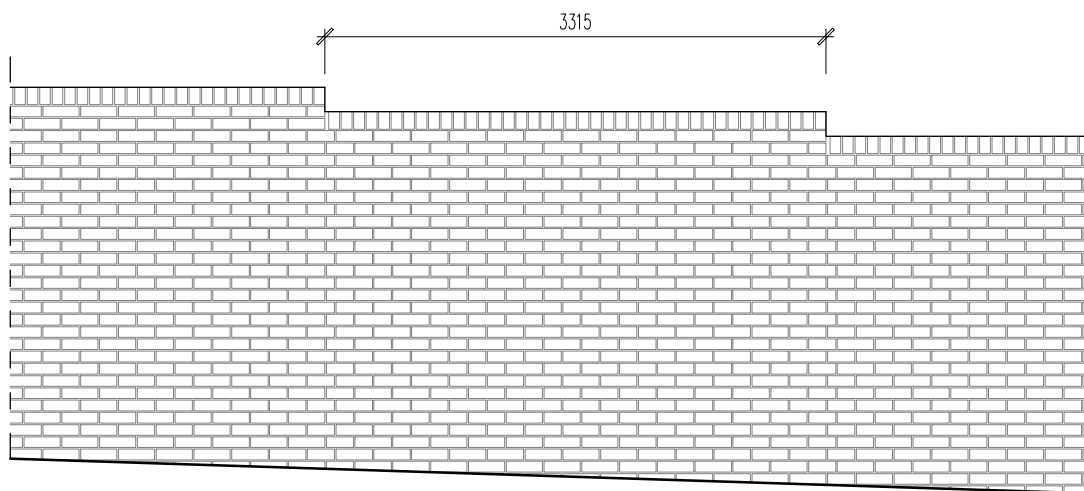

POHLED ZADNÍ

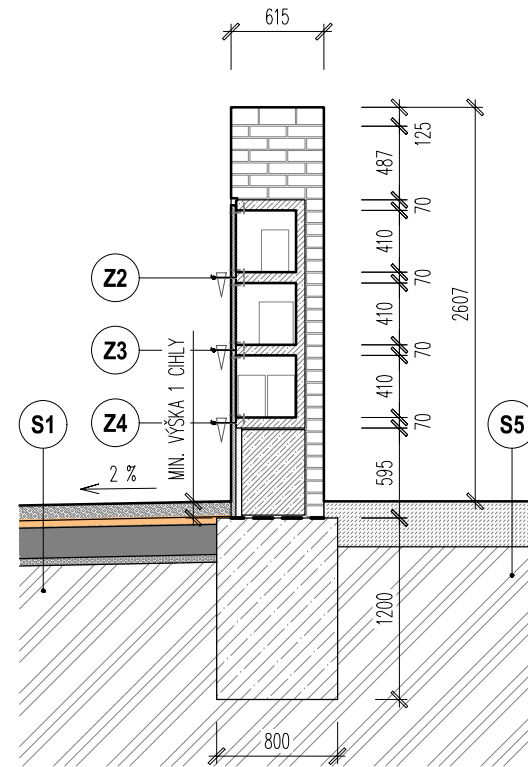

ŘEZ A - A

LEGENDA

- PROSTÝ BETON – VIZ ČÁST D.1.2. STAVEBNĚ KONSTRUKČNÍ ŘEŠENÍ
- ŽELEZOBETON – VIZ ČÁST D.1.2. STAVEBNĚ KONSTRUKČNÍ ŘEŠENÍ
- CIHLA PLNÁ, POHLEDOVÁ, MRAZUVZDORNÁ, NĚMECKÝ FORMÁT – 240x115x71 mm, PEVNOST P8 NA CEMENTOVOU MALTU P5, NASÁKAVOST DO 6 %
- PŘÍRODNÍ KÁMEN – SVĚTLÉ ŠEDÁ ŽULA (LIPNICE), POVRCHOVÁ ÚPRAVA SMIRKOVÁNÍ
- ZEMINA

SKLADBY VIZ VÝKRES Č. 17 – SKLADBY KONSTRUKCÍ.
DETAIL KOTVENÍ POLIC A EPITAFNÍCH DESEK VIZ VÝKRES Č. 19 – DETAIL EPITAFNÍCH DESEK A STŘÍŠKY KOLUMBÁRIA.
DETAIL POLIC VIZ VÝKRES Č. 31 – VÝPIS ZÁMEČNICKÝCH VÝROBKŮ.
DETAILY PREFABRIKÁTŮ VIZ ČÁST D.1.2. STAVEBNĚ KONSTRUKČNÍ ŘEŠENÍ.

**POZOR! PŘESNÉ OSAZENÍ V TERÉNU VIZ VÝKRES Č. 10a - SCHÉMA
ODSKOKŮ HORNÍ HRANY ZÁKLADŮ OHRADNÍ ZDI.**

SOUŘAD. SYSTÉM: JTSK, VÝŠK. SYSTÉM: BpV

Atelier Tišnovka	ROZŠÍŘENÍ HŘBITOVA V PELHŘIMOVĚ - 1. ETAPA		ATELIER TIŠNOVKA TIŠNOVSKÁ 145, 614 00, BRNO TEL: +420 606 855 919 E-MAIL: TODOROV@TISNOVKA.CZ
	ZODPOVĚDNÝ PROJEKTANT: ING. ARCH. MICHAL ŘÍČNÝ, ING. ARCH. PETR TODOROV		DATUM: LEDEN 2024
	INVESTOR: MĚSTO PELHŘIMOV		MĚŘÍTKO: 1:50
	VYPRACOVAL: Bc. ALŽBĚTA FIL'OVÁ	STUPEŇ: DPS	FORMÁT: A3
	VÝKRES KOLUMBÁRIA V OHRADNÍ ZDI		Č.VÝKRESU: 10