



LAVIČKA BEZ ODPĚRADLA

ŘEZ PODÉLNÝ


SEDÁK Z 45mm TL. MASIVNÍHO TROPICKÉHO DŘEVA KONZERVOVANÉHO
TANINEM S TROJNÁSOBNOU VRSTVOU OCHRANNÉHO LAKU

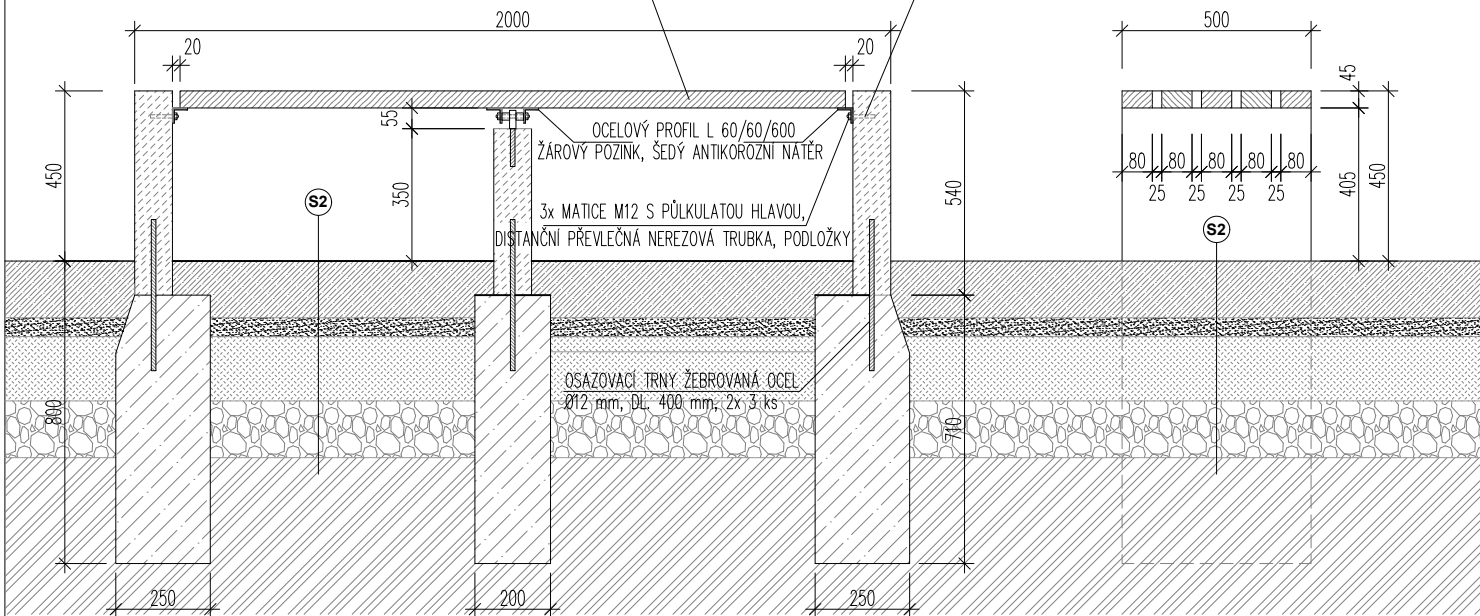

ŘEZ PŘÍČNÝ

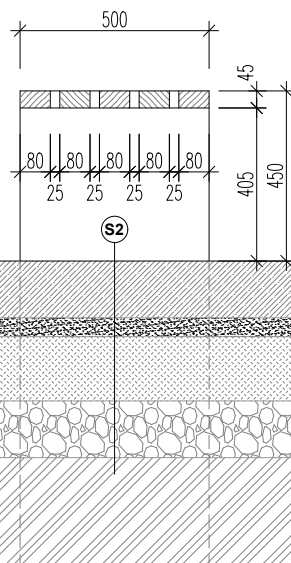


PŮDORYS

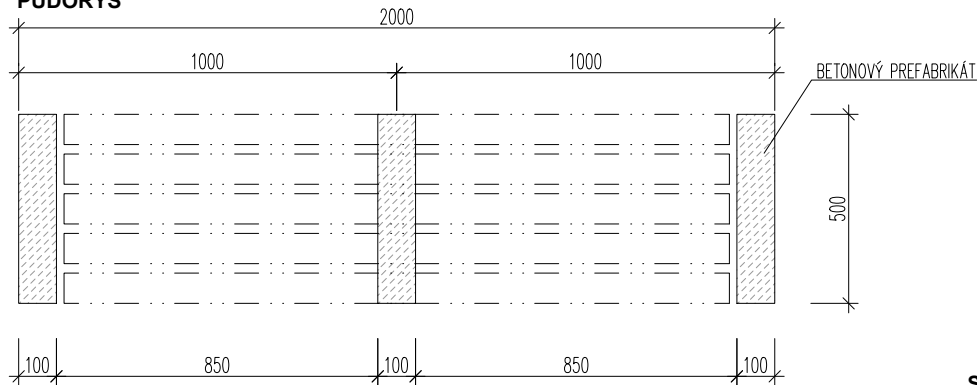

LEGENDA

- | | |
|---|---------------------------------|
|  | TROPICKÉ DŘEVO – MASIV |
|  | BETONOVÝ PREFABRIKÁT |
|  | ZÁKLAD Z PROSTÉHO BETONU C16/20 |
|  | BETONOVÁ MAZANINA |
|  | MECHANICKY ZPEVNĚNÉ KAMENIVO |
|  | ŠTĚRKODRŤ FRAKCE 0–63 mm |
|  | KAMENIVO FRAKCE 4–8 mm |
|  | STÁVAJÍCÍ ZEMINA |

SCHÉMA UMÍSTĚNÍ LAVIČKY M 1:50

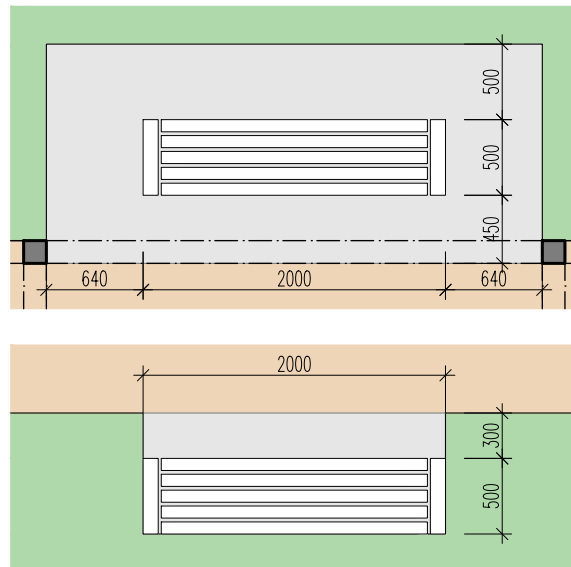

SOUŘAD. SYSTÉM: JTSK, VÝŠK. SYSTÉM: BpV

Atelier Tišnovka

ROZŠÍŘENÍ HŘBITOVA V PELHŘIMOVĚ - 1. ETAPA

ZODPOVĚDNÝ PROJEKTANT: ING. ARCH. MICHAL ŘIČNÝ, ING. ARCH. PETR TODOROV

INVESTOR: MĚSTO PELHŘIMOV

VYPRACOVAL: Bc. LENKA HLUŠKOVÁ, Bc. ALŽBĚTA FIL'OVÁ STUPEŇ: DPS

SCHÉMA MOBILIÁŘE - LAVIČKA BEZ OPĚRADLA

ATELIER TIŠNOVKA
TIŠNOVSKÁ 145, 614 00, BRNO
TEL: +420 606 855 919
E-MAIL: TODOROV@TISNOVKA.CZ

DATUM: LEDEN 2024

MĚŘÍTKO: 1:20

FORMÁT: A4

Č. VÝKRESU:

25