

ODPADKOVÝ KOŠ



ODPADKOVÝ KOŠ 50 kg / 40 l





OBSAH 40 LITRŮ, Ø 325 mm, VÝŠKA 800 mm, POZINKOVANÝ KOŠ KRUHOVÉHO PŮDORYSU, LASEREM ŘEZANÁ VÁLCOVANÁ OCEL TL. 6 mm, VYJÍMATELNÁ VNITŘNÍ NÁDOBA Z NEREZOVÉ OCELI A TROJÚHELNÍKOVÉ UZAMYKACÍ ZAŘÍZENÍ DIN. VYKLÁPĚČÍ MECHANISMUS SE STLAČENOU PLYNOVOU PRŮŽINOU. KOTVENÍ VE ZHUTNĚNÉM TERÉNU DO BETONOVÉHO ZÁKLADU POMOCÍ ZÁVITOVÝCH TYČÍ.

POZOR! ZÁKLAD PROVÉST AŽ PO DODÁVCE ODPADKOVÉHO KOŠE A PODLE TĚTO DODÁVKY PROVÉST ZPŮSOB KOTVENÍ ODPADKOVÉHO KOŠE.

POVRCHOVÁ ÚPRAVA: ANTIKOROZNÍ NÁTĚROVÁ HMOTA, BARVA: RAL GRAPHITE GREY

POČET KUSŮ: 5

SCHÉMA UMÍSTĚNÍ KOŠE M 1:50

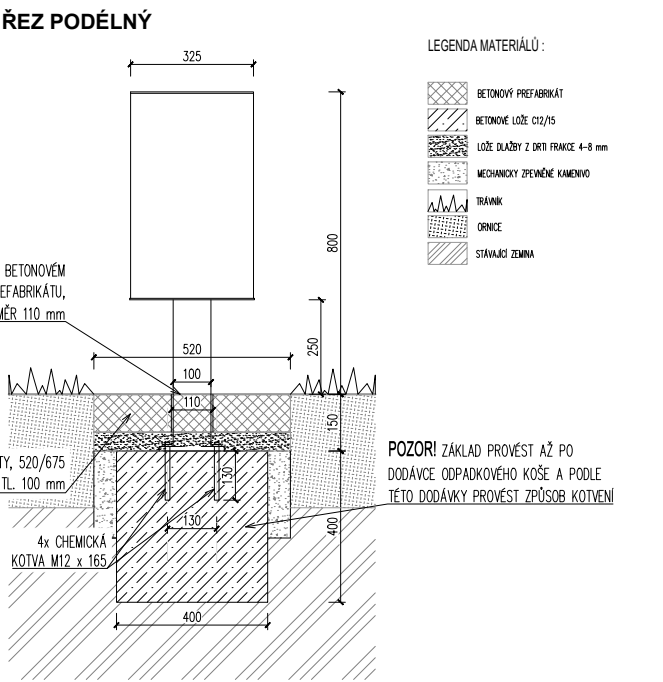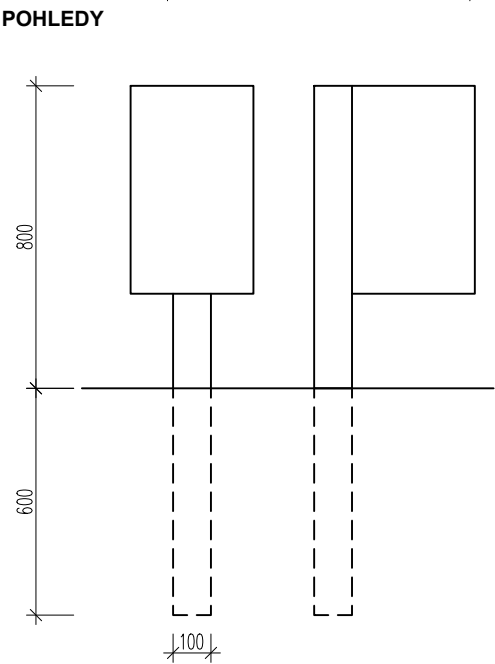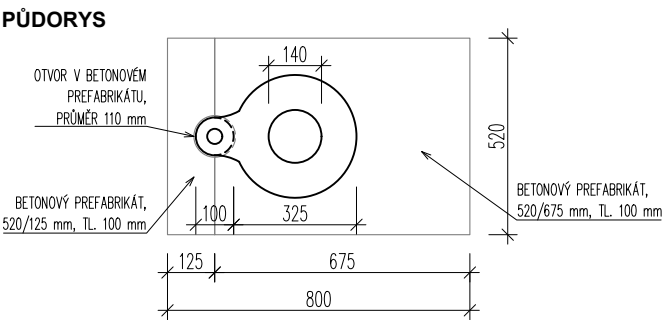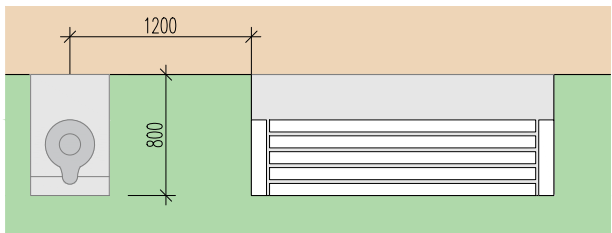

SOUŘAD. SYSTÉM: JTSK, VÝŠK. SYSTÉM: BpV



ROZŠÍŘENÍ HŘBITOVA V PELHŘIMOVĚ - 1. ETAPA

ZODPOVĚDNÝ PROJEKTANT: ING. ARCH. MICHAL ŘÍČNÝ, ING. ARCH. PETR TODOROV
INVESTOR: MĚSTO PELHŘIMOV
VYPRACOVAL: Bc. LENKA HLUŠKOVÁ, Bc. ALŽBĚTA FIL'OVÁ STUPEŇ: DPS

SCHÉMA MOBILIÁŘE - ODPADKOVÝ KOŠ

Atelier Tišnovka

ATELIER TIŠNOVKA
TIŠNOVSKÁ 145, 614 00, BRNO
TEL: +420 606 855 919
E-MAIL: TODOROV@TISNOVKA.CZ
DATUM: LEDEN 2024
MĚŘÍTKO: 1:20
FORMÁT: A4
Č. VÝKRESU: **26**