


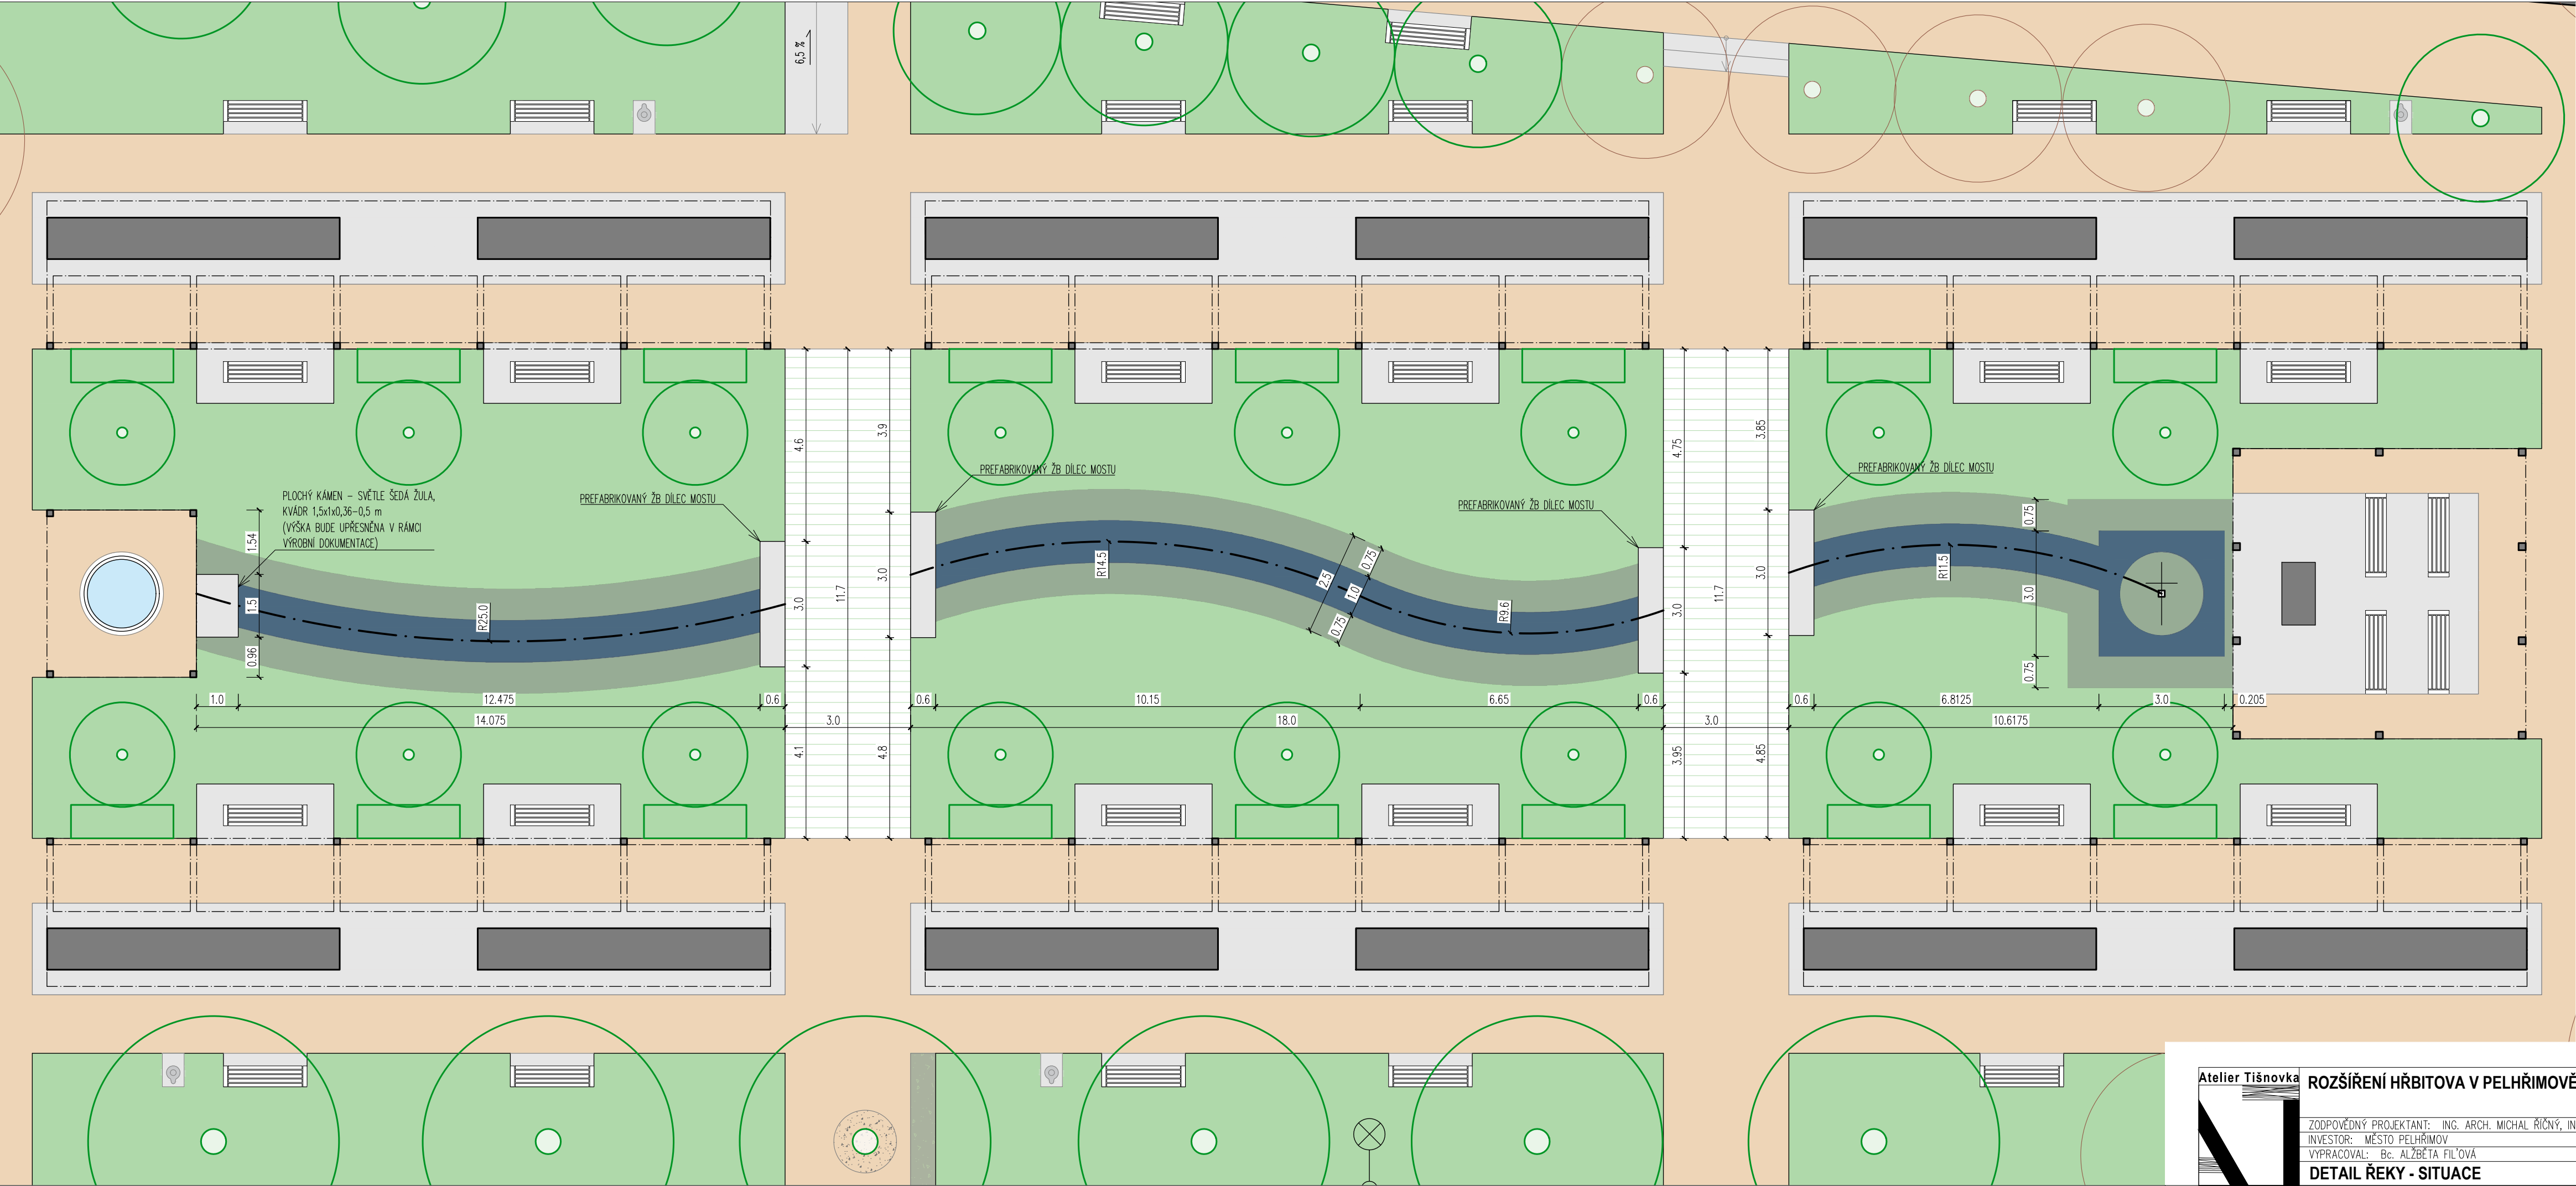

LEGENDA

- BETON
- MLAT
- MLAT – KOLEM STROMŮ
- ŠTĚRKOVÝ TRÁVNÍK
- BETONOVÉ PRAHY SE ZELENOU SPÁROU
- ZELEŇ – TRAVNATÉ PLOCHY
- ZELEŇ – KAMENITÉ PÁSMO S TRVALKAMI
- KAMENNÁ "ŘEKA"
- OSA "ŘEKY"
- STÁVAJÍCÍ ZELEŇ
- NOVĚ NAVRŽENÁ ZELEŇ (KEŘE, STROMY)
- KOLUMBÁRIA
- LAVIČKA
- STOJÍCÍ KŘÍŽ Z BRONZOVÉHO PLECHU
- KAŠNA Z BRONZOVÉHO PLECHU
- ODPADKOVÝ KOŠ
- NOVĚ UMÍSTĚNÝ SLOUP VO

KAMENNÁ "ŘEKA"

RUČNĚ (SMĚROVĚ PO PROUDU) NA HRANU SKLÁDANÝ KÁMEN VYTVÁŘEJÍCÍ ILUZI PROUDÍCÍ VODY. BŘIDLICE ŠTĚPKA ŠEDÁ 75–300 mm NEBO JINÝ CHARAKTEREM PODOBNÝ KÁMEN.

SOUŘAD. SYSTÉM: JTSK, VÝŠK. SYSTÉM: BpV

Atelier Tišnovka	ROZŠÍŘENÍ HŘBITOVA V PELHŘIMOVĚ - 1. ETAPA	ATELIER TIŠNOVKA TIŠNOVSKÁ 145, 614 00, BRNO TEL: +420 606 855 919 E-MAIL: TODOROV@TISNOVKA.CZ
ZODPOVĚDNÝ PROJEKTANT: ING. ARCH. MICHAL ŘÍČNÝ, ING. ARCH. PETR TODOROV		DATUM: LEDEN 2024
INVESTOR: MĚSTO PELHŘIMOV		MĚŘÍTKO: 1:100
VYPRACOVAL: Bc. ALŽBĚTA FIL'OVÁ	STUPEŇ: DPS	FORMÁT: 735x297
DETAIL ŘEKY - SITUACE		Č.VÝKRESU: 37