



vzorový podélný řez

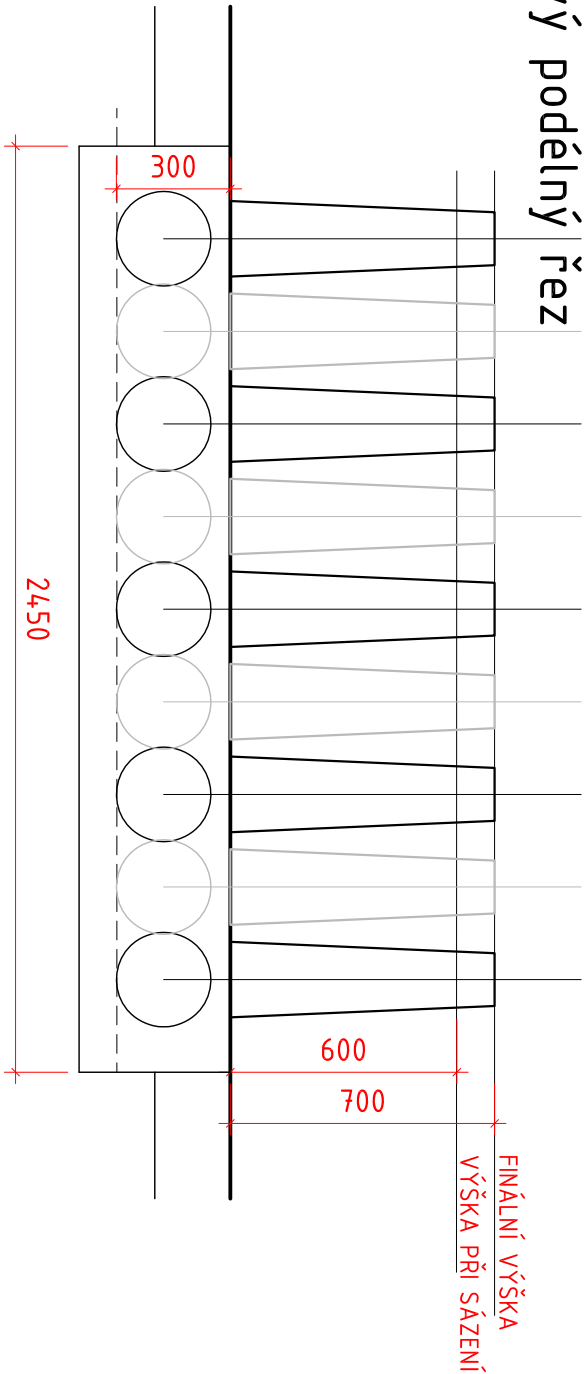

půdorys

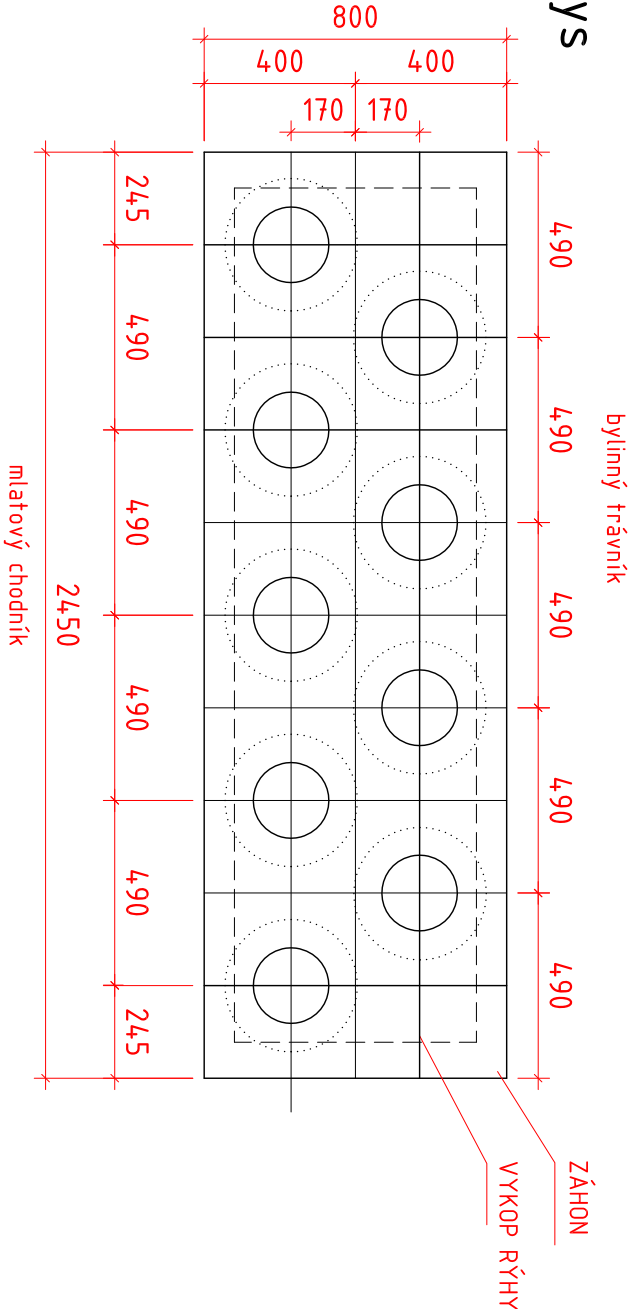

Výsadba keřů - TISOVÉ PLŮTKY

Rostliny budou sázeny vysoké min 60 cm se zemním balem min. 20 cm nebo z kontejneru min 1,5l, kultivar ěhlilie (eventuelně ěHicksií) s rovným průběžným kmenem a hustým větvením na všechny strany. Nuthosti je průběžný kmen, od spodu hustě zavětvení. Rostliny budou pořízeny jako předpěstované ze školek z podobných klimatických podmínek a bude garantována plná mrazuvzdornost. Kvalita – 1. třída jakosti.

Budou sázeny střídavě do sponu, důsledně kolmo, do připraveného záhonu s 50% výměnou substrátu. Bude použitý vhodný pěšební substrát s převážujícím podílem hlinitopísčité zeminy a 5% organických látek a doplnění zásoby živin dávkou 3 kg/m3 hnojivem s dobou působení 14 měsíců podle zjištěné potřeby živin. Výsadba bude realizována dle ČSN 83 9020, rostlinný materiál bude posuzován dle ukazatelů jakosti dle ČSN 46 4902-1 a následujících norem.

SOUŘAD. SYSTÉM: JTSK, VÝŠK. SYSTÉM: BPV

ROZŠÍŘENÍ HŘBITOVA V PELHŘIMOVĚ		číslo: 76342263
ČÁST D - VEGETAČNÍ ÚPRAVY	SO - 02	ZPRACOVATEL PROFESNÍ ČÁSTI Ing. arch. Lucie Kostková
ZODPOVĚDNÝ PROJEKTANT: Ing. arch. Michal Říčný, Ing. arch. Petr Todorov		tel.: +420 777 087 206 mail: lucie.kostkova@gmail.com
INVESTOR: MĚSTO PELHŘIMOV		DATA: LEDEN 2024
STUPEŇ: DPS		MĚŘÍTKO: 1:20
DETAIL - VÝSADBA TISOVÝCH PLŮTKŮ		FORMÁT: A3
		č.výkresu: D2.6