


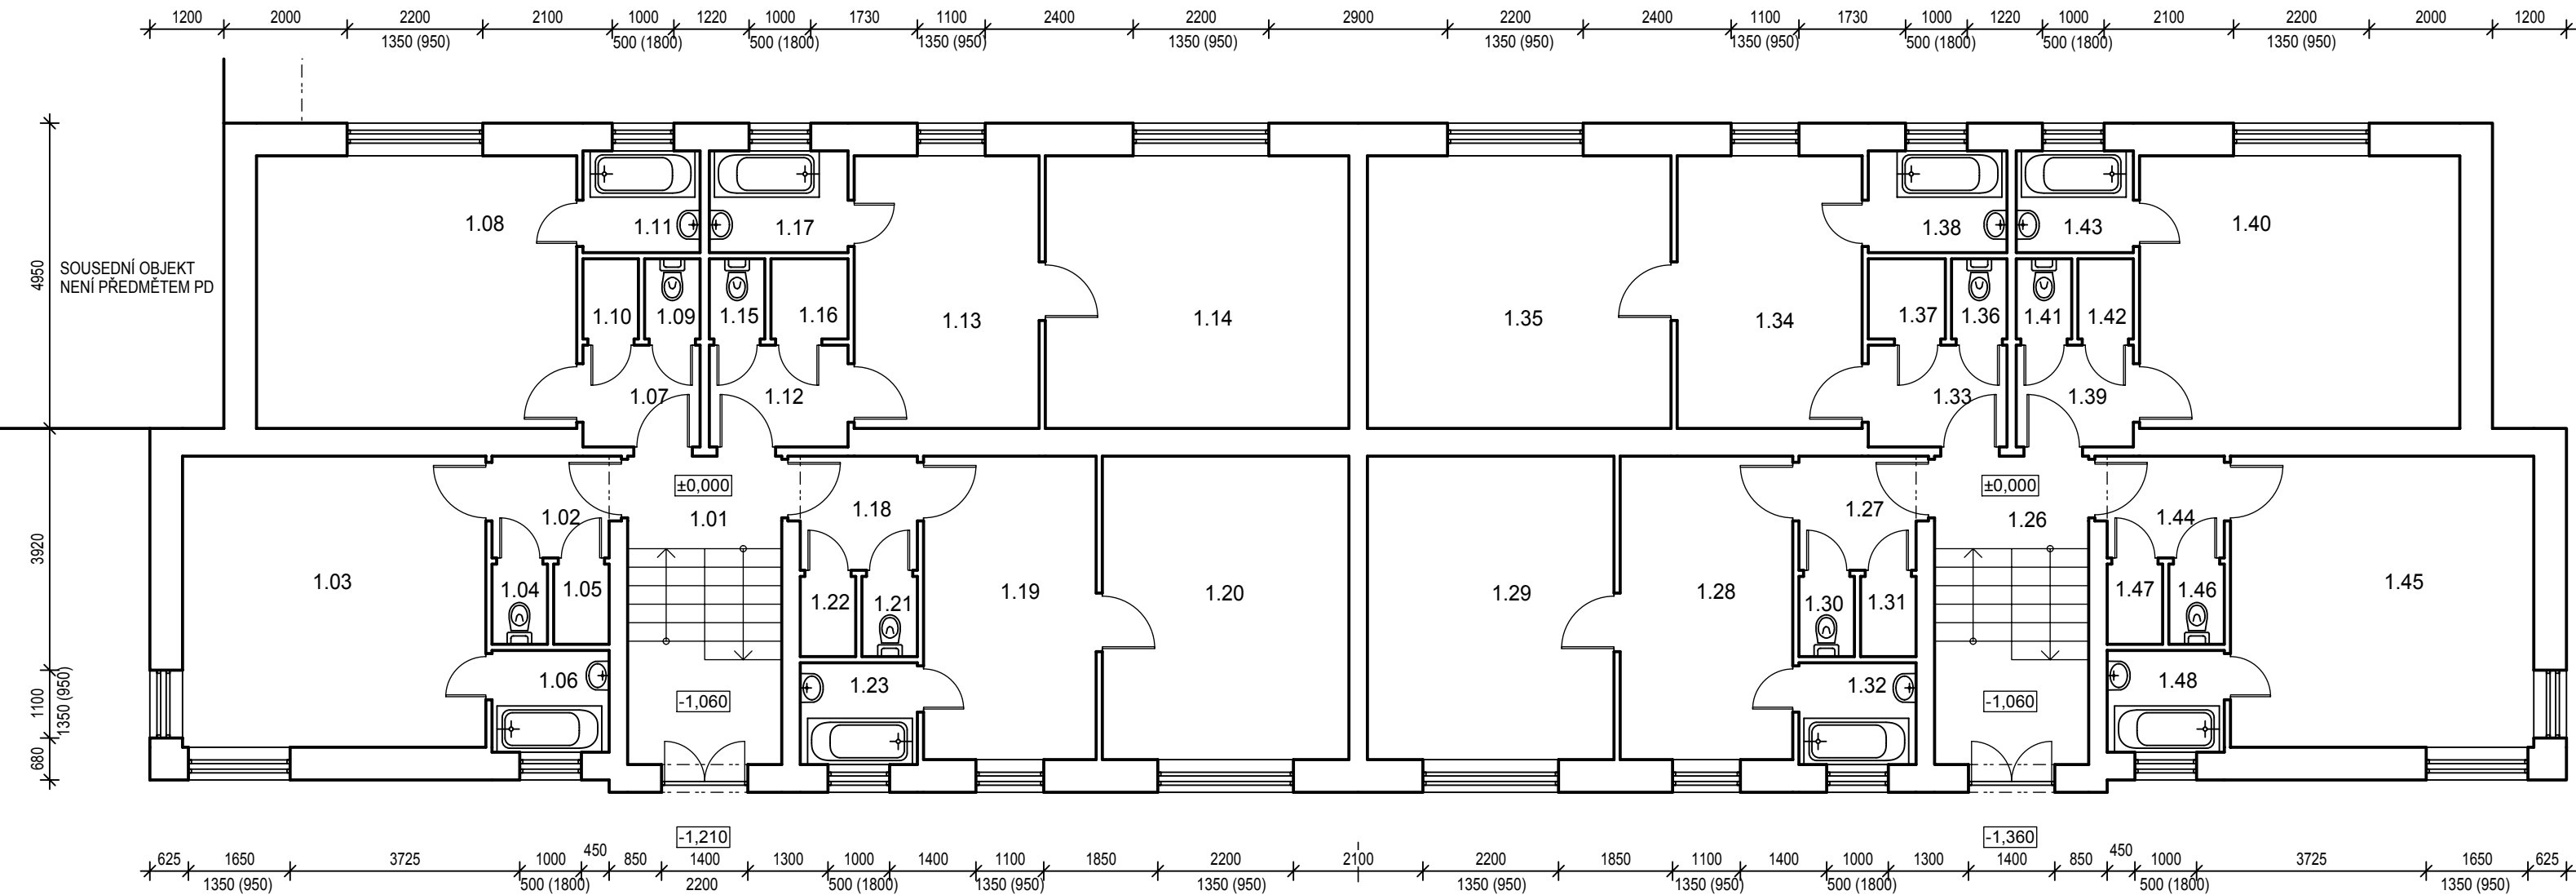

LEGENDA MÍSTNOSTÍ

BYTY	ČÍSLO	NÁZEV MÍSTNOSTI	PLOCHA	PODLAHA
BYT 1 + KK 31,84 m ²	1.01	SCHODIŠTOVÝ PROSTOR	12.50	BROUŠENÉ TERACO
	1.02	PŘEDSÍŇ	3.14	KERAMICKÁ DLAŽBA
	1.03	POKOJ	23.22	KOBEREC
	1.04	WC	1.17	KERAMICKÁ DLAŽBA
	1.05	KOMORA	1.17	KERAMICKÁ DLAŽBA
	1.06	KOUPELNA	3.14	KERAMICKÁ DLAŽBA
BYT 1 + KK 31,58 m ²	1.07	PŘEDSÍŇ	3.14	KERAMICKÁ DLAŽBA
	1.08	POKOJ	22.96	KOBEREC
	1.09	WC	1.17	KERAMICKÁ DLAŽBA
	1.10	KOMORA	1.17	KERAMICKÁ DLAŽBA
BYT 2 + KK 45,25 m ²	1.11	KOUPELNA	3.14	KERAMICKÁ DLAŽBA
	1.12	PŘEDSÍŇ	3.71	KERAMICKÁ DLAŽBA
	1.13	POKOJ	13.26	KOBEREC
	1.14	POKOJ	21.77	KOBEREC
	1.15	WC	1.17	KERAMICKÁ DLAŽBA
	1.16	KOMORA	1.63	KERAMICKÁ DLAŽBA
	1.17	KOUPELNA	3.71	KERAMICKÁ DLAŽBA
BYT 2 + KK 42,64 m ²	1.18	PŘEDSÍŇ	3.52	KERAMICKÁ DLAŽBA
	1.19	POKOJ	13.78	KOBEREC
	1.20	POKOJ	19.68	KOBEREC
	1.21	WC	1.17	KERAMICKÁ DLAŽBA
	1.22	KOMORA	1.17	KERAMICKÁ DLAŽBA
	1.23	KOUPELNA	3.14	KERAMICKÁ DLAŽBA

PLOCHA MÍSTNOSTÍ CELKEM:

163.63

LEGENDA MÍSTNOSTÍ

BYTY	ČÍSLO	NÁZEV MÍSTNOSTI	PLOCHA	PODLAHA
BYT 2 + KK 42,64 m ²	1.26	SCHODIŠTOVÝ PROSTOR	12.50	BROUŠENÉ TERACO
	1.27	PŘEDSÍŇ	3.52	KERAMICKÁ DLAŽBA
	1.28	POKOJ	13.78	KOBEREC
	1.29	POKOJ	19.68	KOBEREC
	1.30	WC	1.17	KERAMICKÁ DLAŽBA
	1.31	KOMORA	1.17	KERAMICKÁ DLAŽBA
BYT 2 + KK 45,25 m ²	1.32	KOUPELNA	3.14	KERAMICKÁ DLAŽBA
	1.33	PŘEDSÍŇ	3.71	KERAMICKÁ DLAŽBA
	1.34	POKOJ	13.26	KOBEREC
	1.35	POKOJ	21.77	KOBEREC
	1.36	WC	1.17	KERAMICKÁ DLAŽBA
	1.37	KOMORA	1.63	KERAMICKÁ DLAŽBA
	1.38	KOUPELNA	3.71	KERAMICKÁ DLAŽBA
BYT 1 + KK 31,58 m ²	1.39	PŘEDSÍŇ	3.14	KERAMICKÁ DLAŽBA
	1.40	POKOJ	22.96	KOBEREC
	1.41	WC	1.17	KERAMICKÁ DLAŽBA
	1.42	KOMORA	1.17	KERAMICKÁ DLAŽBA
	1.43	KOUPELNA	3.14	KERAMICKÁ DLAŽBA
	1.44	PŘEDSÍŇ	3.14	KERAMICKÁ DLAŽBA
BYT 1 + KK 31,84 m ²	1.45	POKOJ	23.22	KOBEREC
	1.46	WC	1.17	KERAMICKÁ DLAŽBA
	1.47	KOMORA	1.17	KERAMICKÁ DLAŽBA
	1.48	KOUPELNA	3.14	KERAMICKÁ DLAŽBA

PLOCHA MÍSTNOSTÍ CELKEM:

163.63

Investor:	město Jilemnice Masarykovo náměstí 82 514 01 JILEMNICE	
Generální projektant:	Design 4 - projekty staveb, s.r.o. sidlo společnosti: Sokolská 1183, 460 01 Liberec korespondenční adresa - provozovna: Trávnice 902, 511 01 Turnov	
Projektant části PD:	Design 4 - projekty staveb, s.r.o. sidlo společnosti: Sokolská 1183, 460 01 Liberec korespondenční adresa - provozovna: Trávnice 902, 511 01 Turnov	
Místo stavby:	město Jilemnice, ul. Jaroslava Havlíčka 482 a 483	
Kraj:	Liberecký kraj	
Stupeň :	Dokumentace pro provádění stavby	Datum: Červen 2014 Číslo zakázky: 1405061 Autorizace: Paré č.: Číslo dokumentu : D 1.1 - 03 Měřítko: 1:50
HIP:	Ing. Petr Schlesinger	
Projektant:	Monika Brichtová DiS.	
Odpovědný projektant:	Ing. Petr Schlesinger	
Název stavby :	Zlepšení tepelně technických vlastností objektu Bytový dům č.p. 482 a483, ul. Jaroslava Havlíčka, Jilemnice	
Stavební objekt:	SO 01	
Část dokumentace:	D 1.1 Architektonicko - stavební řešení	
Název dokumentu :	PŮDORYS 1.NP-SS	