


TUCHLOVICE, SPOLEČNÁ STEZKA - DŘEVĚNKOV

KATASTRÁLNÍ SITUACE

M 1:500

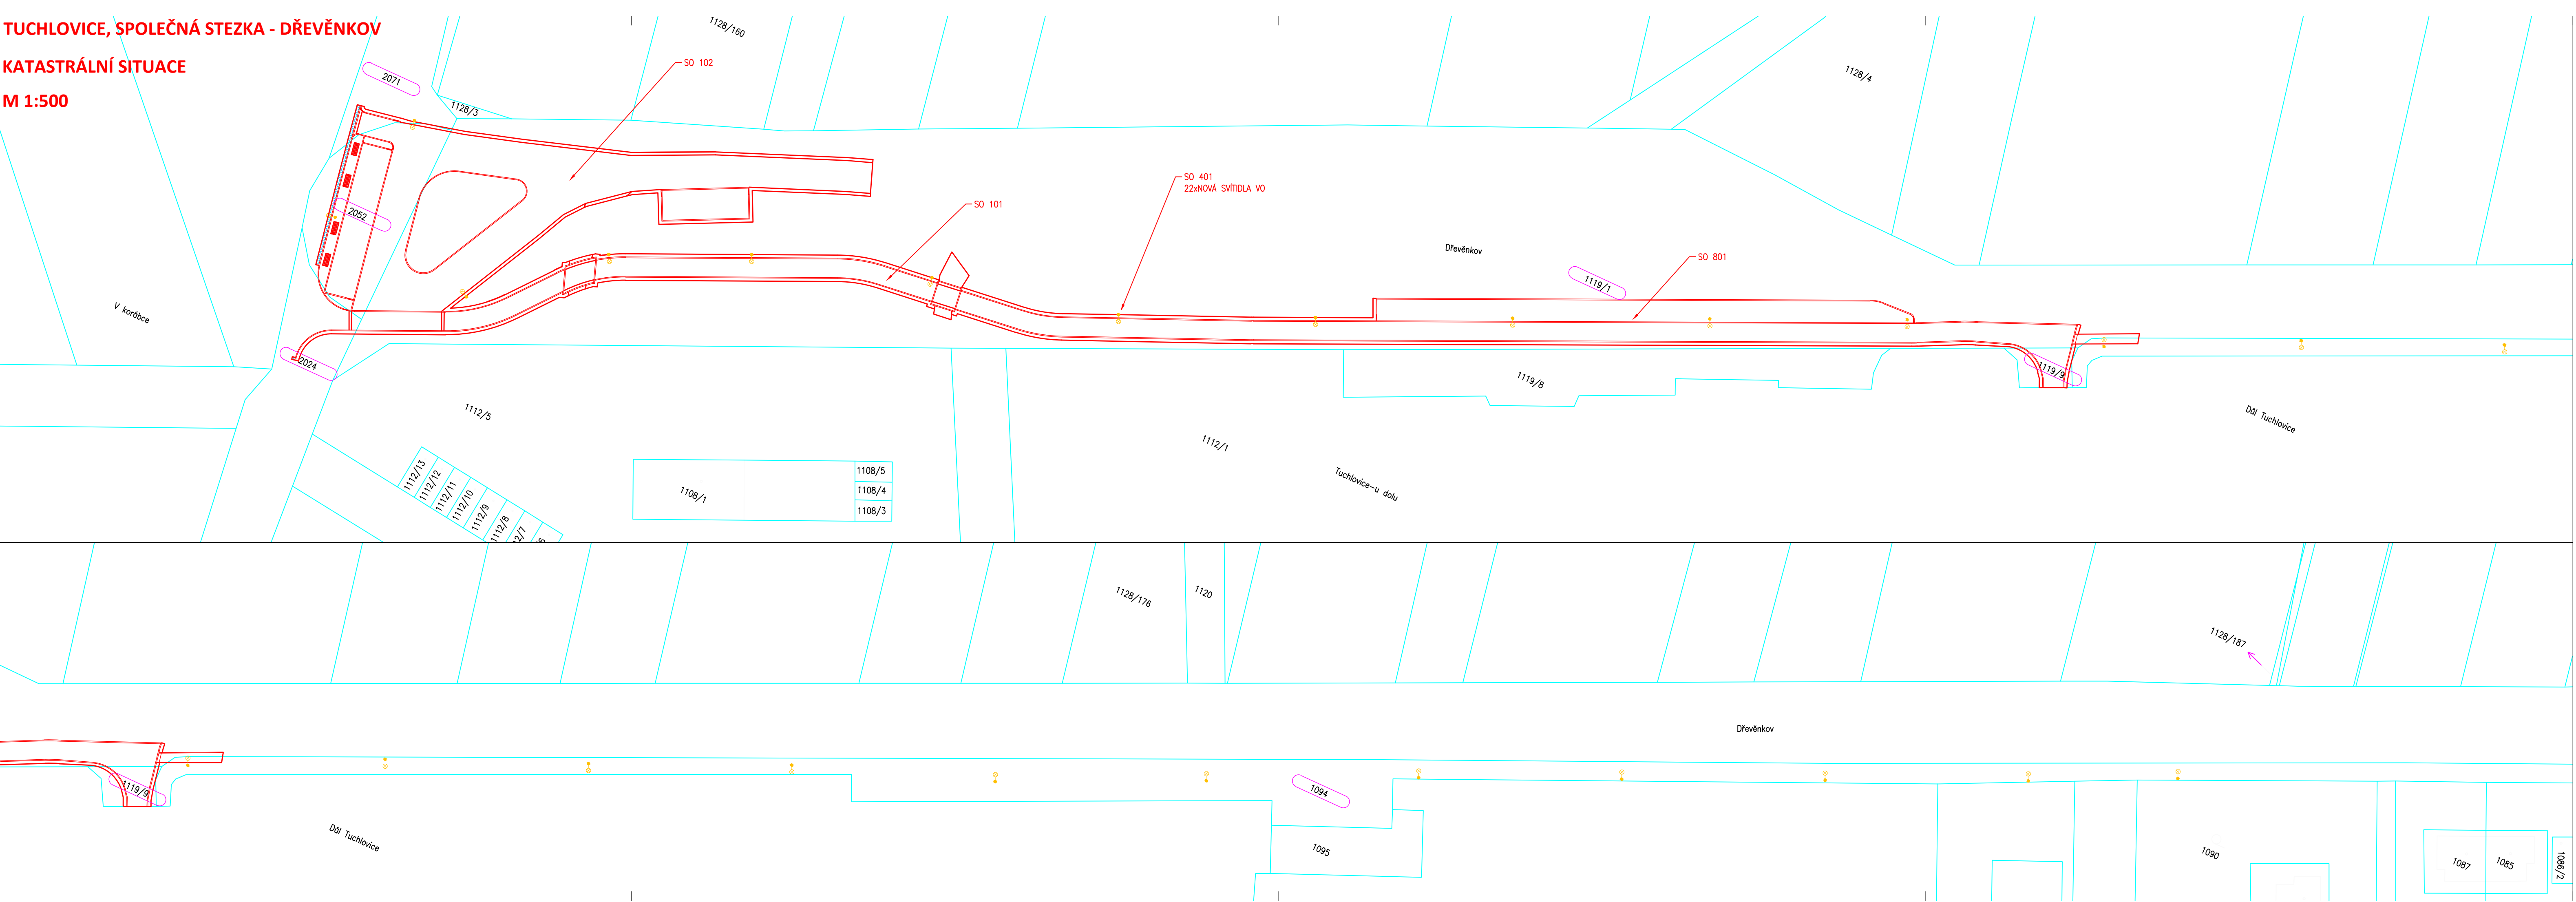


LEGENDA

- NOVÉ HRANY
- STÁVAJÍCÍ HRANY
- 5590 KATASTRÁLNÍ MAPA
- 1670/1 DOTČENÝ POZEMEK - trvalý zábor

POZNÁMKY:

Katastrální mapa byla stažena z portálu ČÚZK.

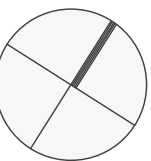

PROJEKTANT	PROJEKT	INVESTOR	Obec Tuchlovice U Staré školy 83 273 02 Tuchlovice IČ: 00235041	KONTROLOVAL Ing. Petr Fojt	
				VYPRACOVAL Ing. Pavel Kolář	
				STUPEŇ PD DUR+DSP	
				ČÍSLO ZAKÁZKY 24044	
AKCE	MÍSTO	Obec Tuchlovice [532983], poz. 1119/1, k.ú. Tuchlovice [771317]	DATUM 08/2024		
			MĚŘÍTKO M 1:500		
			ROZMĚR PAPIRU 1050x297 mm		
NÁZEV	PŘÍLOHA	Tuchlovice, společná stezka - Dřevěnkov	C.2.		
			ČÍSLO PARÉ		
Katastrální situace					