


KOORDINAČNÍ SITUACE

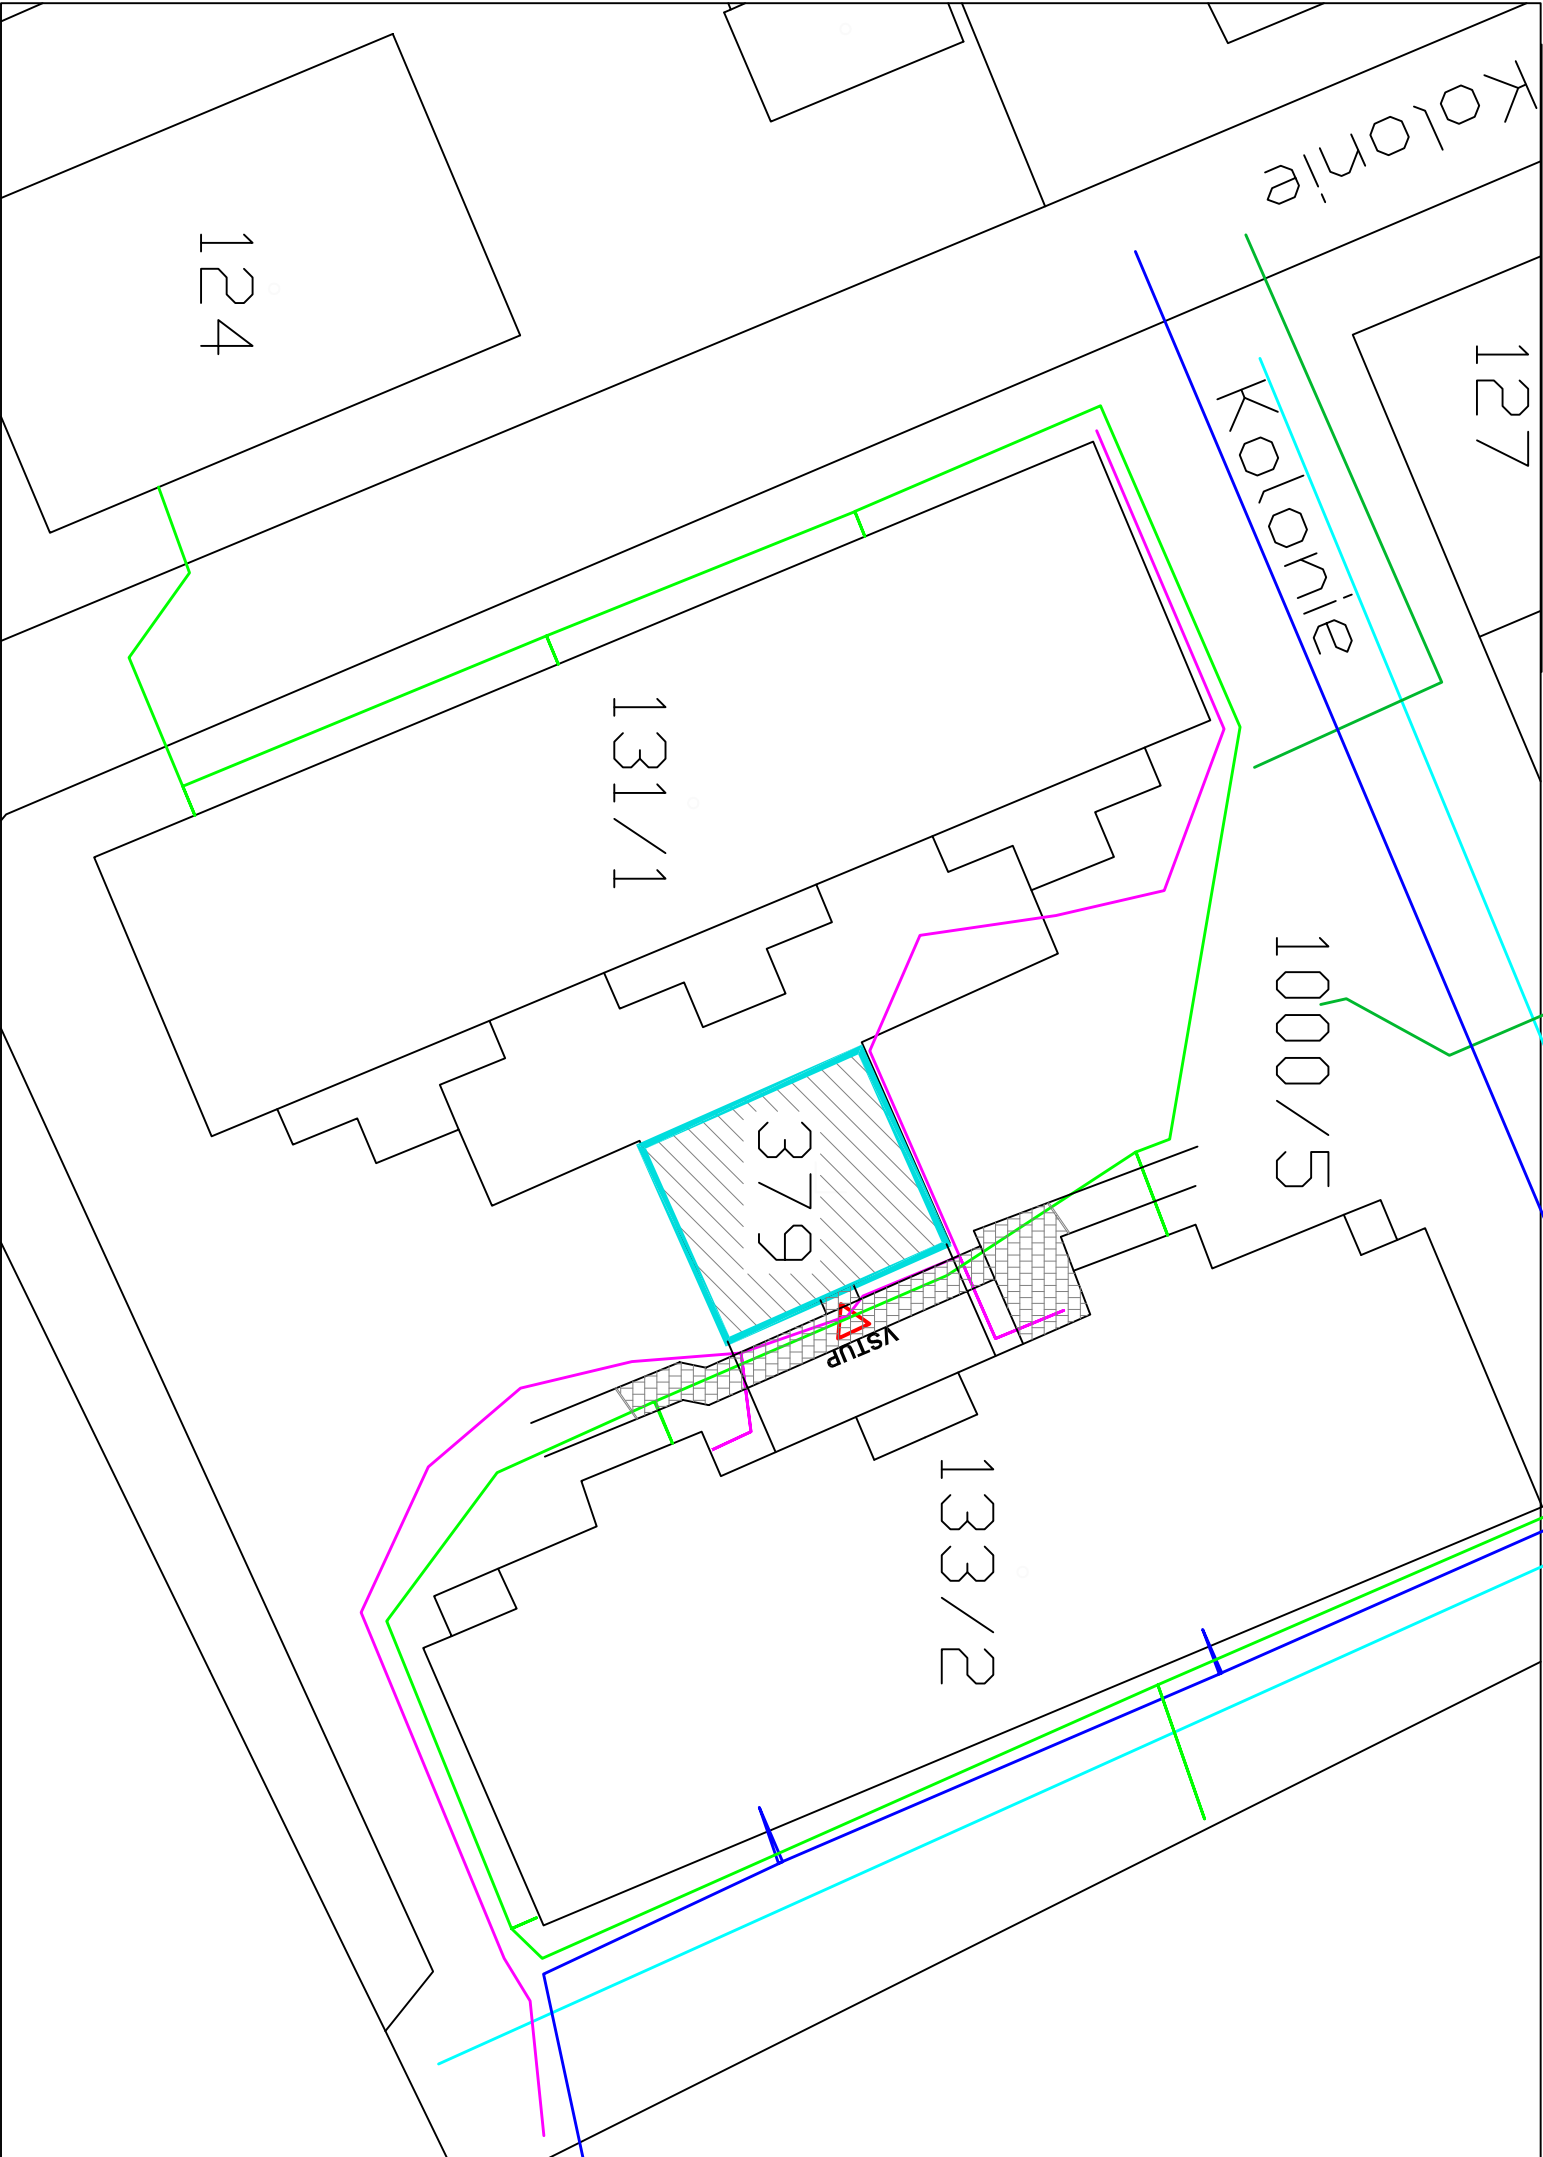

SITĚ STÁVAJÍCÍ


- GasNet PLYN NN
- ČEZ PODEZEMNÍ VEDENÍ NN DO 1kV
- CETIN
- VODOVOD
- KANALIZACE

POZEMKY DLE KN:

dotčený pozemek  
st.p.č. 379 - Obec Křešice, Nádražní 84, 41148 Křešice  
sousední pozemky  
st.p.č. 131/1 - Obec Křešice, Nádražní 84, 41148 Křešice  
st.p.č. 133/2 - Obec Křešice, Nádražní 84, 41148 Křešice  
p.č. 1000/5 - Obec Křešice, Nádražní 84, 41148 Křešice

LEGENDA

- STÁVAJÍCÍ CHODNÍK
- ŘEŠENÝ OBJEKT

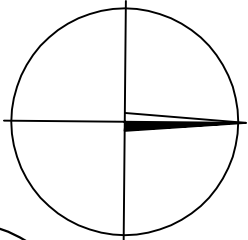

Zodp. projektant	Kontroloval	Vypracoval	Projektční kancelář POLEREČKÝ, spol. s r.o. Mrázova 26 412 01, Litoměřice tel.: 416 730 942, mobil: 736 755 978 email: projekce@polerecky.cz www.polerecky.cz	
Ing. POLEREČKÝ M.	Ing. POLEREČKÝ M.	DITTRICH V., DIS.		
Katastrální území : Křešice u Litoměřic [676080]			formát	A3
Investor : Obec Křešice, Nádražní 84, 41148 Křešice			datum	5/2023
akce : PASPORT OBJEKTU BÝVALÉ PRÁDELNY V KŘEŠICÍCH St.p.č. 379, K.Ú. Křešice u Litoměřic [676080]			stupeň PD	SP
			zakázkové číslo	2/2023
výkres :			archivní číslo	CZ-2/23
KOORDINAČNÍ SITUACE			měřítko : 1:250	číslo výkresu : G.1