


PŮDORYS - NOVÝ STAV

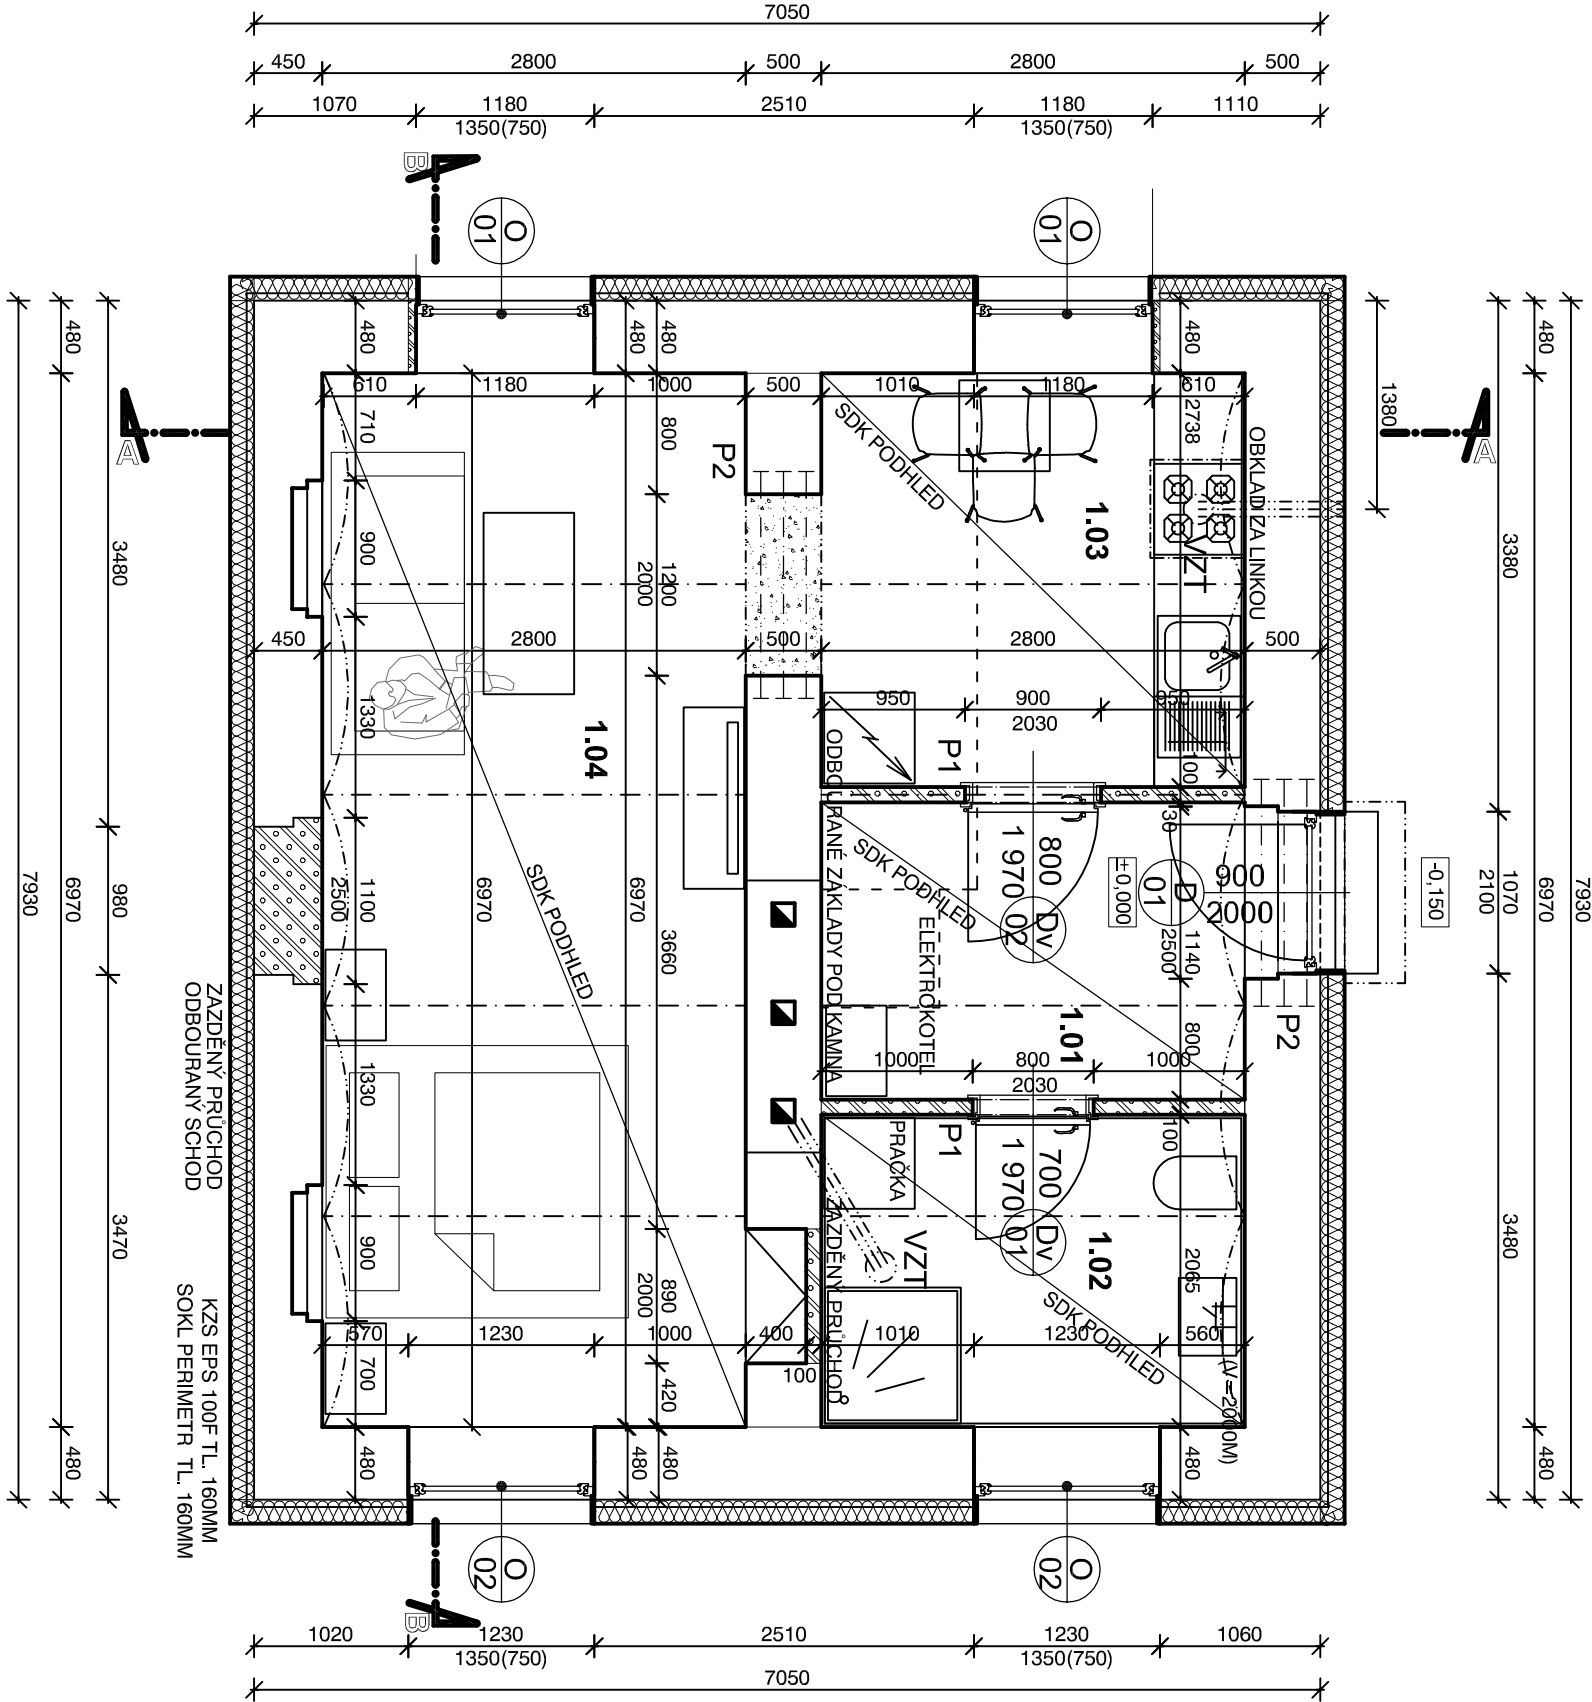

VÝPIS OTVORŮ

- O

01

OKNO 1180/1470MM , OTEVÍRAČE A VÝKLOPNÉ 2KS
- O

02

OKNO 1230/1470MM , OTEVÍRAČE A VÝKLOPNÉ 2KS
- D

01

VCHODOVÉ DVEŘE 900/2000MM , OTEVÍRAČE ČÁSTEČNĚ PROSKLENÉ 1KS
- Dv

01

VNITŘNÍ DVEŘE 700/1970MM, OTEVÍRAČE 1KS
- Dv

02

VNITŘNÍ DVEŘE 800/1970MM, OTEVÍRAČE ČÁSTEČNĚ PROSKLENÉ 1KS

PŘEKLADY VNITŘNÍ

- P1 NEP 100-1250 (OTVOR 800/900MM) 2KS
- P2 3x I 140, DL. 1500MM (OTVOR 1200 MM) 2KS

LEGENDA

VZT – ODVĚTRÁNÍ KUCHYŇ A KOUPELNA

LEGENDA MÍSTNOSTÍ

ČÍSLO	NAZEV MÍSTNOSTI	PLOCHA [m²]	PODLAHOVÁ KRYTINA	POVRCHY STĚN
1.01	VSTUPNÍ CHODBA	5,9	KERAMICKÁ DLAŽBA	OMÍTKA + MALBA KERAMICKÝ SOKL V. 100 mm
1.02	KOUPELNA S WC	5,8	VINYLOVÁ PODLAHA	OMÍTKA + MALBA OBKLAD DO 2.0M
1.03	KUCHYŇ	7,6	KERAMICKÁ DLAŽBA	OMÍTKA + MALBA KERAMICKÝ SOKL V. 100 mm
1.04	OBÝVACÍ POKOJ	20,4	KERAMICKÁ DLAŽBA	OMÍTKA + MALBA KERAMICKÝ OBKLAD V. 2 m

POZNÁMKA: VE VŠECH MÍSTNOSTECH JE UVAŽOVÁN SDK PODHLED, V KOUPELNĚ A MNO PRAČOVNÍ DESKOU POUŽIT SDK DO VLNITÝCH PROSTOR NAPŘ. RIGIPS RFL.
ZA KUCHYŇSKOU LINKOU/PRAČOVNÍ PLOCHOU BUDE PROVEDEN OMYVATELNÝ OKLAD.

LEGENDA MATERIÁLŮ

- STÁVAJÍCÍ KONSTRUKCE

CHÉBNÉ ZDIVO NA MALTU
- NOVÉ PŘÍČKY A DOZDÍVKY

POROBETON TL. 100MM
- BOURÁNÍ

POZNÁMKY

- PROJEKTOVÁ DOKUMENTACE JE ZPRACOVANÁ V ROZSAHU NUTNÉM PRO OHRAŠENÍ STAVBY, NEJEDNÁ SE O PROVÁDĚCÍ PROJEKTOVOU DOKUMENTACI.
- NEDILNOU SOUČÁST VÝKRESŮ JE I TEXTOVÁ PŘÍLOHA, K TECHNICKÉMU ŘEŠENÍ JE NUTNÉ ČÍST SOUVISEJÍCÍ VÝKRESY I OSTATNÍ SLOŽKY PROJEKTOVÉ DOKUMENTACE (NAPŘ. PŘB A PENB).
- VŠEČERÉ ROZMĚRY JE NUTNO OVĚŘIT DLE SKUTEČNOSTI NA STAVBĚ.
- STÁVAJÍCÍ SKLADBY JSOU PŘEDPOKLADANÉ, NUTNO PŘIZPŮSOBIT PŘI REALIZACI.
- PROSTUPY A DŘÁŽKY PRO ODPADNÍ POTRUBÍ SPLAŠKOVÉ KANALIZACE
- A POTRUBÍ VODONINSTALACE VPLÝVAJÍ Z VÝKRESOVÉ ČÁSTI SLOŽKY D.1.4
- VŠECHNY PŘEKLADY UKLADAT DO MALTOVÉHO LOŽE TL. 10-12 mm

Zodp. projektant	Kontroloval	Vypracoval	Projektční kancelář POLERECKÝ, spol. s r.o. Mázova 26 412 01, Litoměřice tel.: 416 730 942, mobil: 736 755 978 email: projektce@polecky.cz www.polecky.cz
Ing. POLERECKÝ M.	Ing. POLERECKÝ M.	DITTRICH V., DIS.	
Katastrální území : Křešice u Litoměřic [676080]			
Investor : Obec Křešice, Nádrazní 84, 41148 Křešice			formát A3
akce : STAVEBNÍ ÚPRAVY OBJEKTU BÝVALÉ PRÁDELNY V KŘEŠICÍCH St.p.č. 379, k.ú. Křešice u Litoměřic [676080] A ZMĚNA UŽÍVÁNÍ Z PRÁDELNY NA UBYTOVÁNÍ			datum 1/2023
			stupeň PD SP
			zakázkové číslo 2/2023
			archivní číslo CZ-2/23
výkres :			měřítko : 1 : 50
PŮDORYS - NOVÝ STAV			číslo výkresu : D.1.1.4