


PŮDORYS I.N.P. – STÁVAJÍCÍ STAV

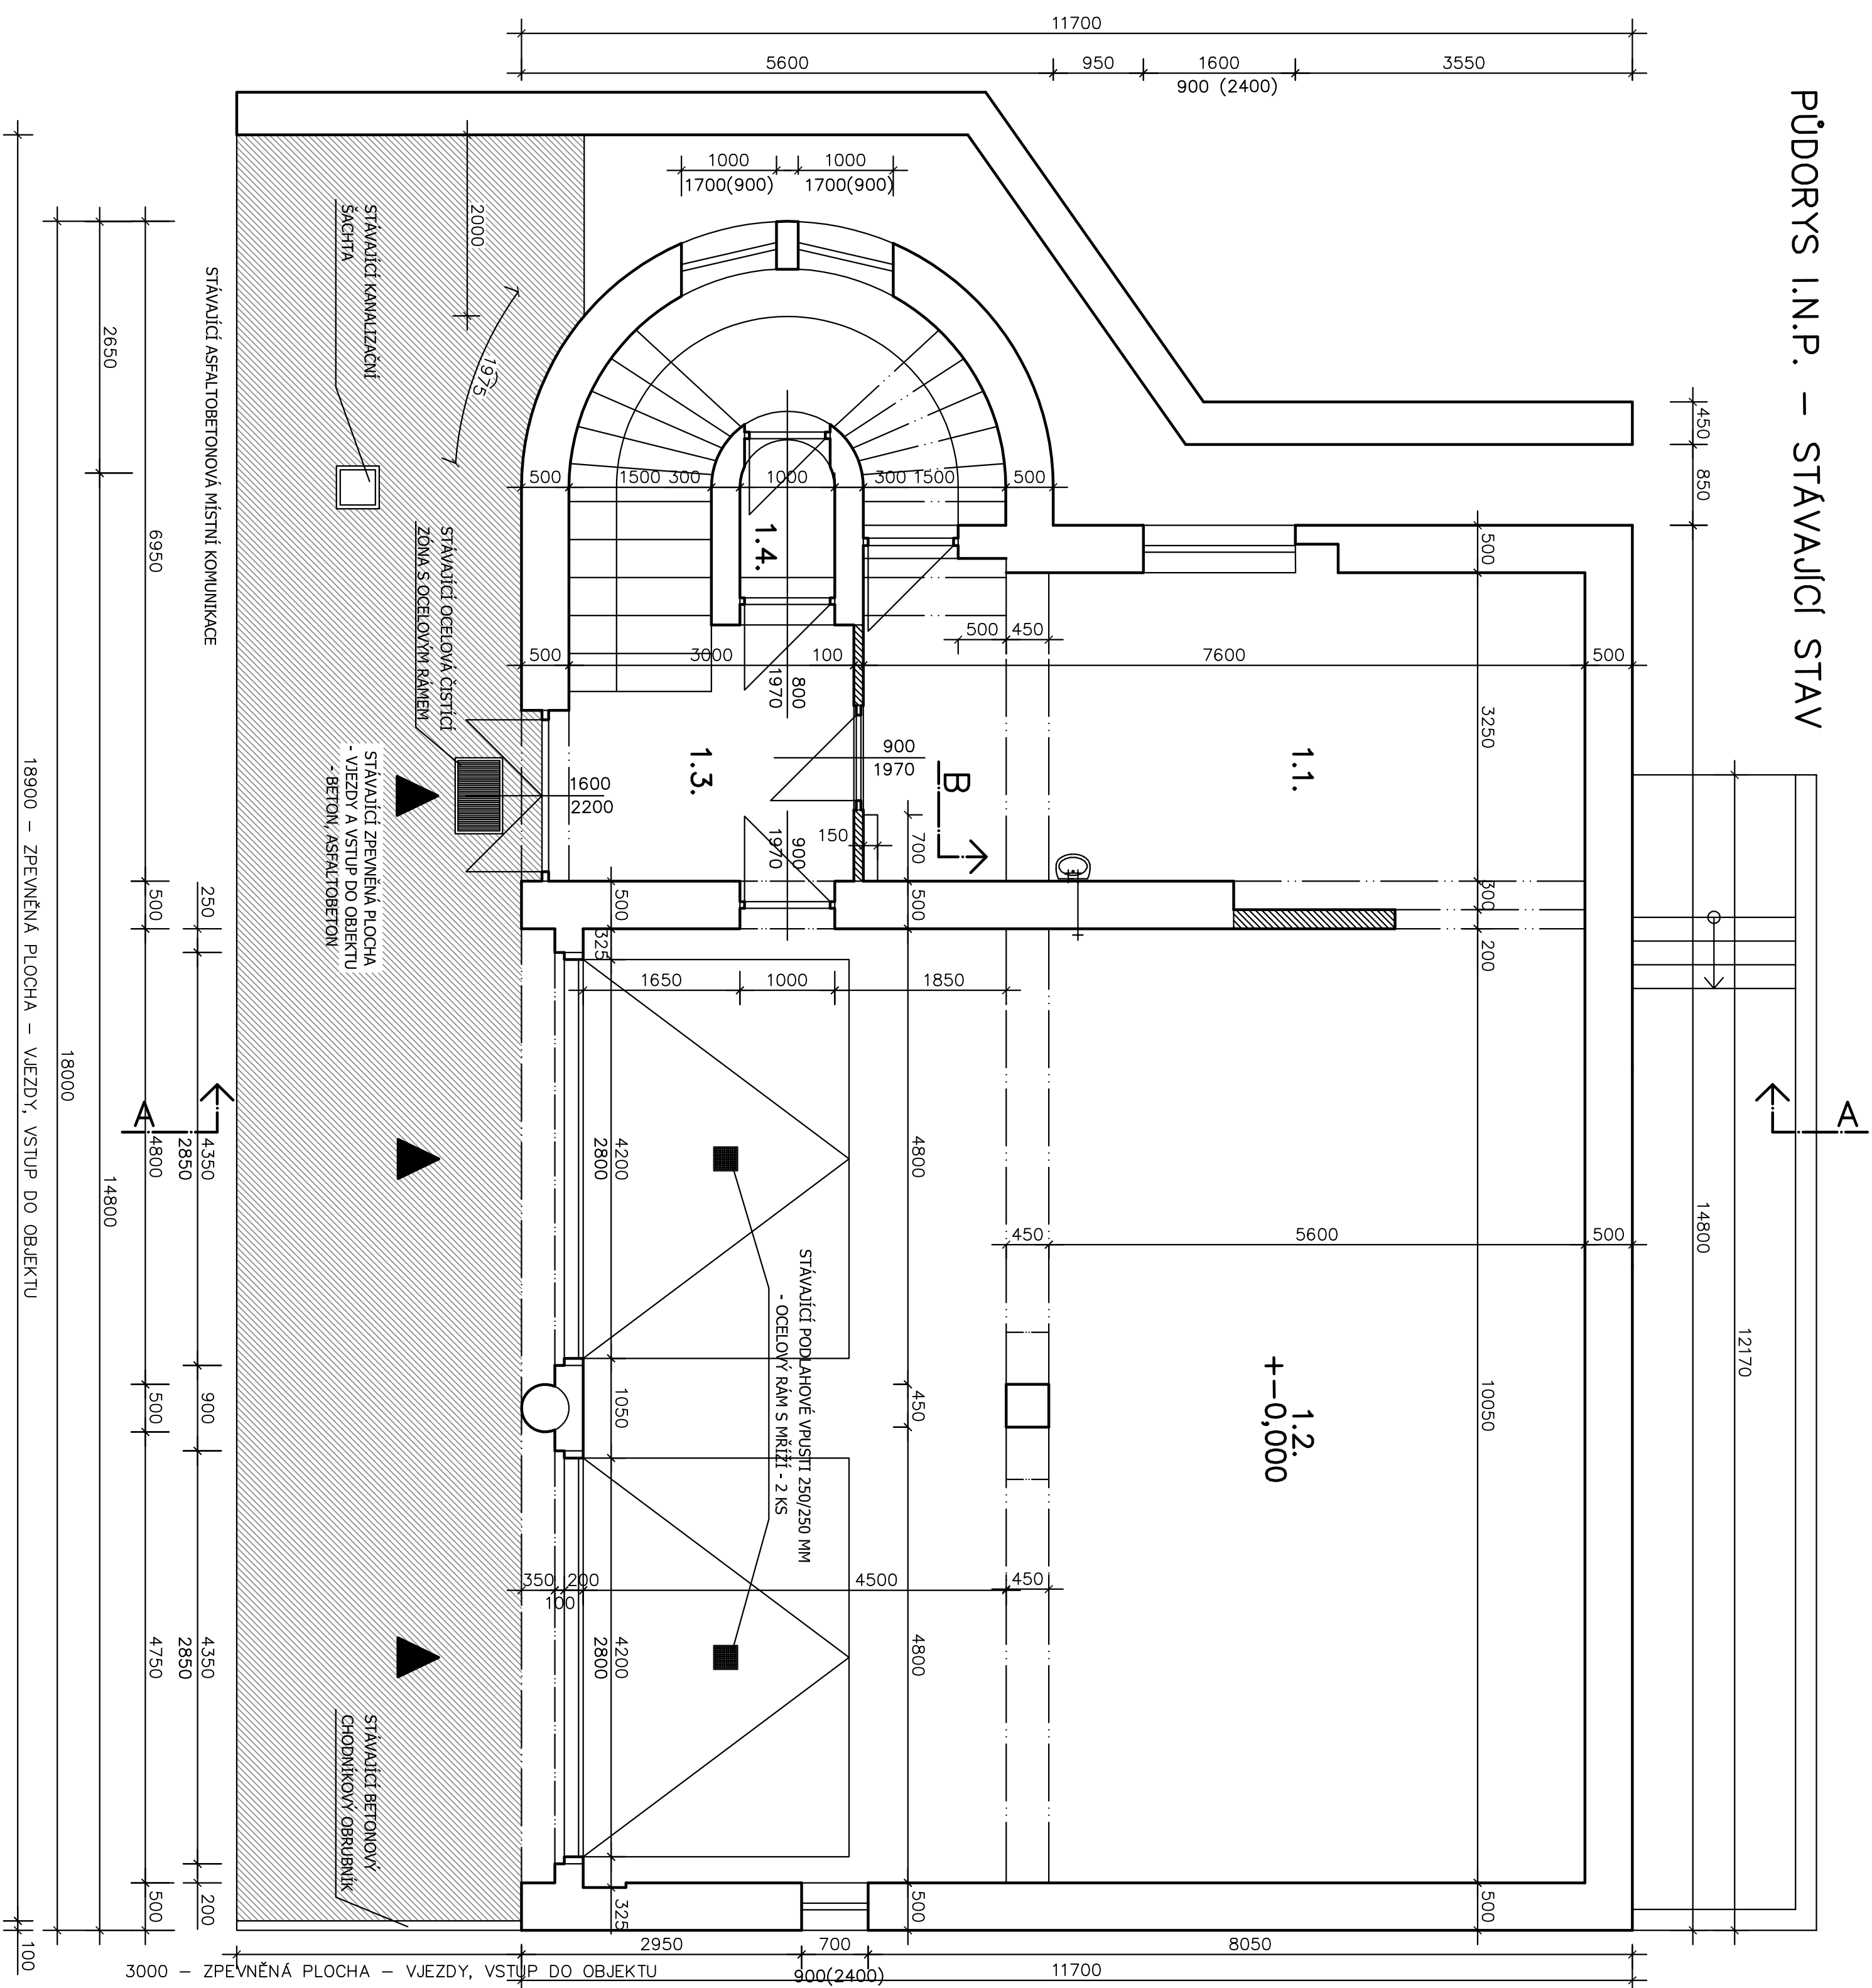

LEGENDA MÍSTNOSTI				
OZN.	ÚČEL MÍSTNOSTI	PODLAHOVÁ PLOCHA – M2	PODLAHA	POZNÁMKA
1.1.	SKLAD ND	24,95	LITÉ, BROUŠENÉ TERACO	
1.2.	GARÁŽ HASIČSKÝCH VOZIDEL	106,31	BETONOVÁ MAZANINA HLAZENÁ	
1.3.	CHODBA + SCHODIŠTĚ	18,17	LITÉ, BROUŠENÉ TERACO	
1.4.	SKLAD	1,33	LITÉ, BROUŠENÉ TERACO	
CELKEM		150,76		

LEGENDA MATERIÁLŮ

- STÁVAJÍCÍ SVISLÉ NOSNÉ KONSTRUKCE
- STÁVAJÍCÍ SVISLÉ NENOSNÉ KONSTRUKCE
- STÁVAJÍCÍ ZPEVNĚNÁ PLOCHY - VJEZDY A VSTUP DO OBJEKTU
- STÁVAJÍCÍ ZPEVNĚNÁ PLOCHY - VJEZDY A VSTUP DO OBJEKTU
- STÁVAJÍCÍ ZPEVNĚNÁ PLOCHY - VJEZDY A VSTUP DO OBJEKTU
- STÁVAJÍCÍ ZPEVNĚNÁ PLOCHY - VJEZDY A VSTUP DO OBJEKTU

Akce:			
STAVEBNÍ ÚPRAVY HASIČSKÉ ZBRONICE ŠTRAMBERK Č.P. 137 NA PARCELE Č. 204 V KATASTRÁLNÍM ÚZEMÍ ŠTRAMBERK			
Obsah:		Datum: 11/2023	
D.1.1.2. - Půdorys I.N.P. - stávající stav		Stupeň:	
Město Štramberk, Náměstí 9, 742 66 Štramberk		PD pro provádění staveb	
Stavebník: Město Štramberk, IČ: 00298468		Měřítko: 1:50	
Projektant: Miloš Šopuch, Nádražní 622, 742 66 Štramberk		Výkres č.	