
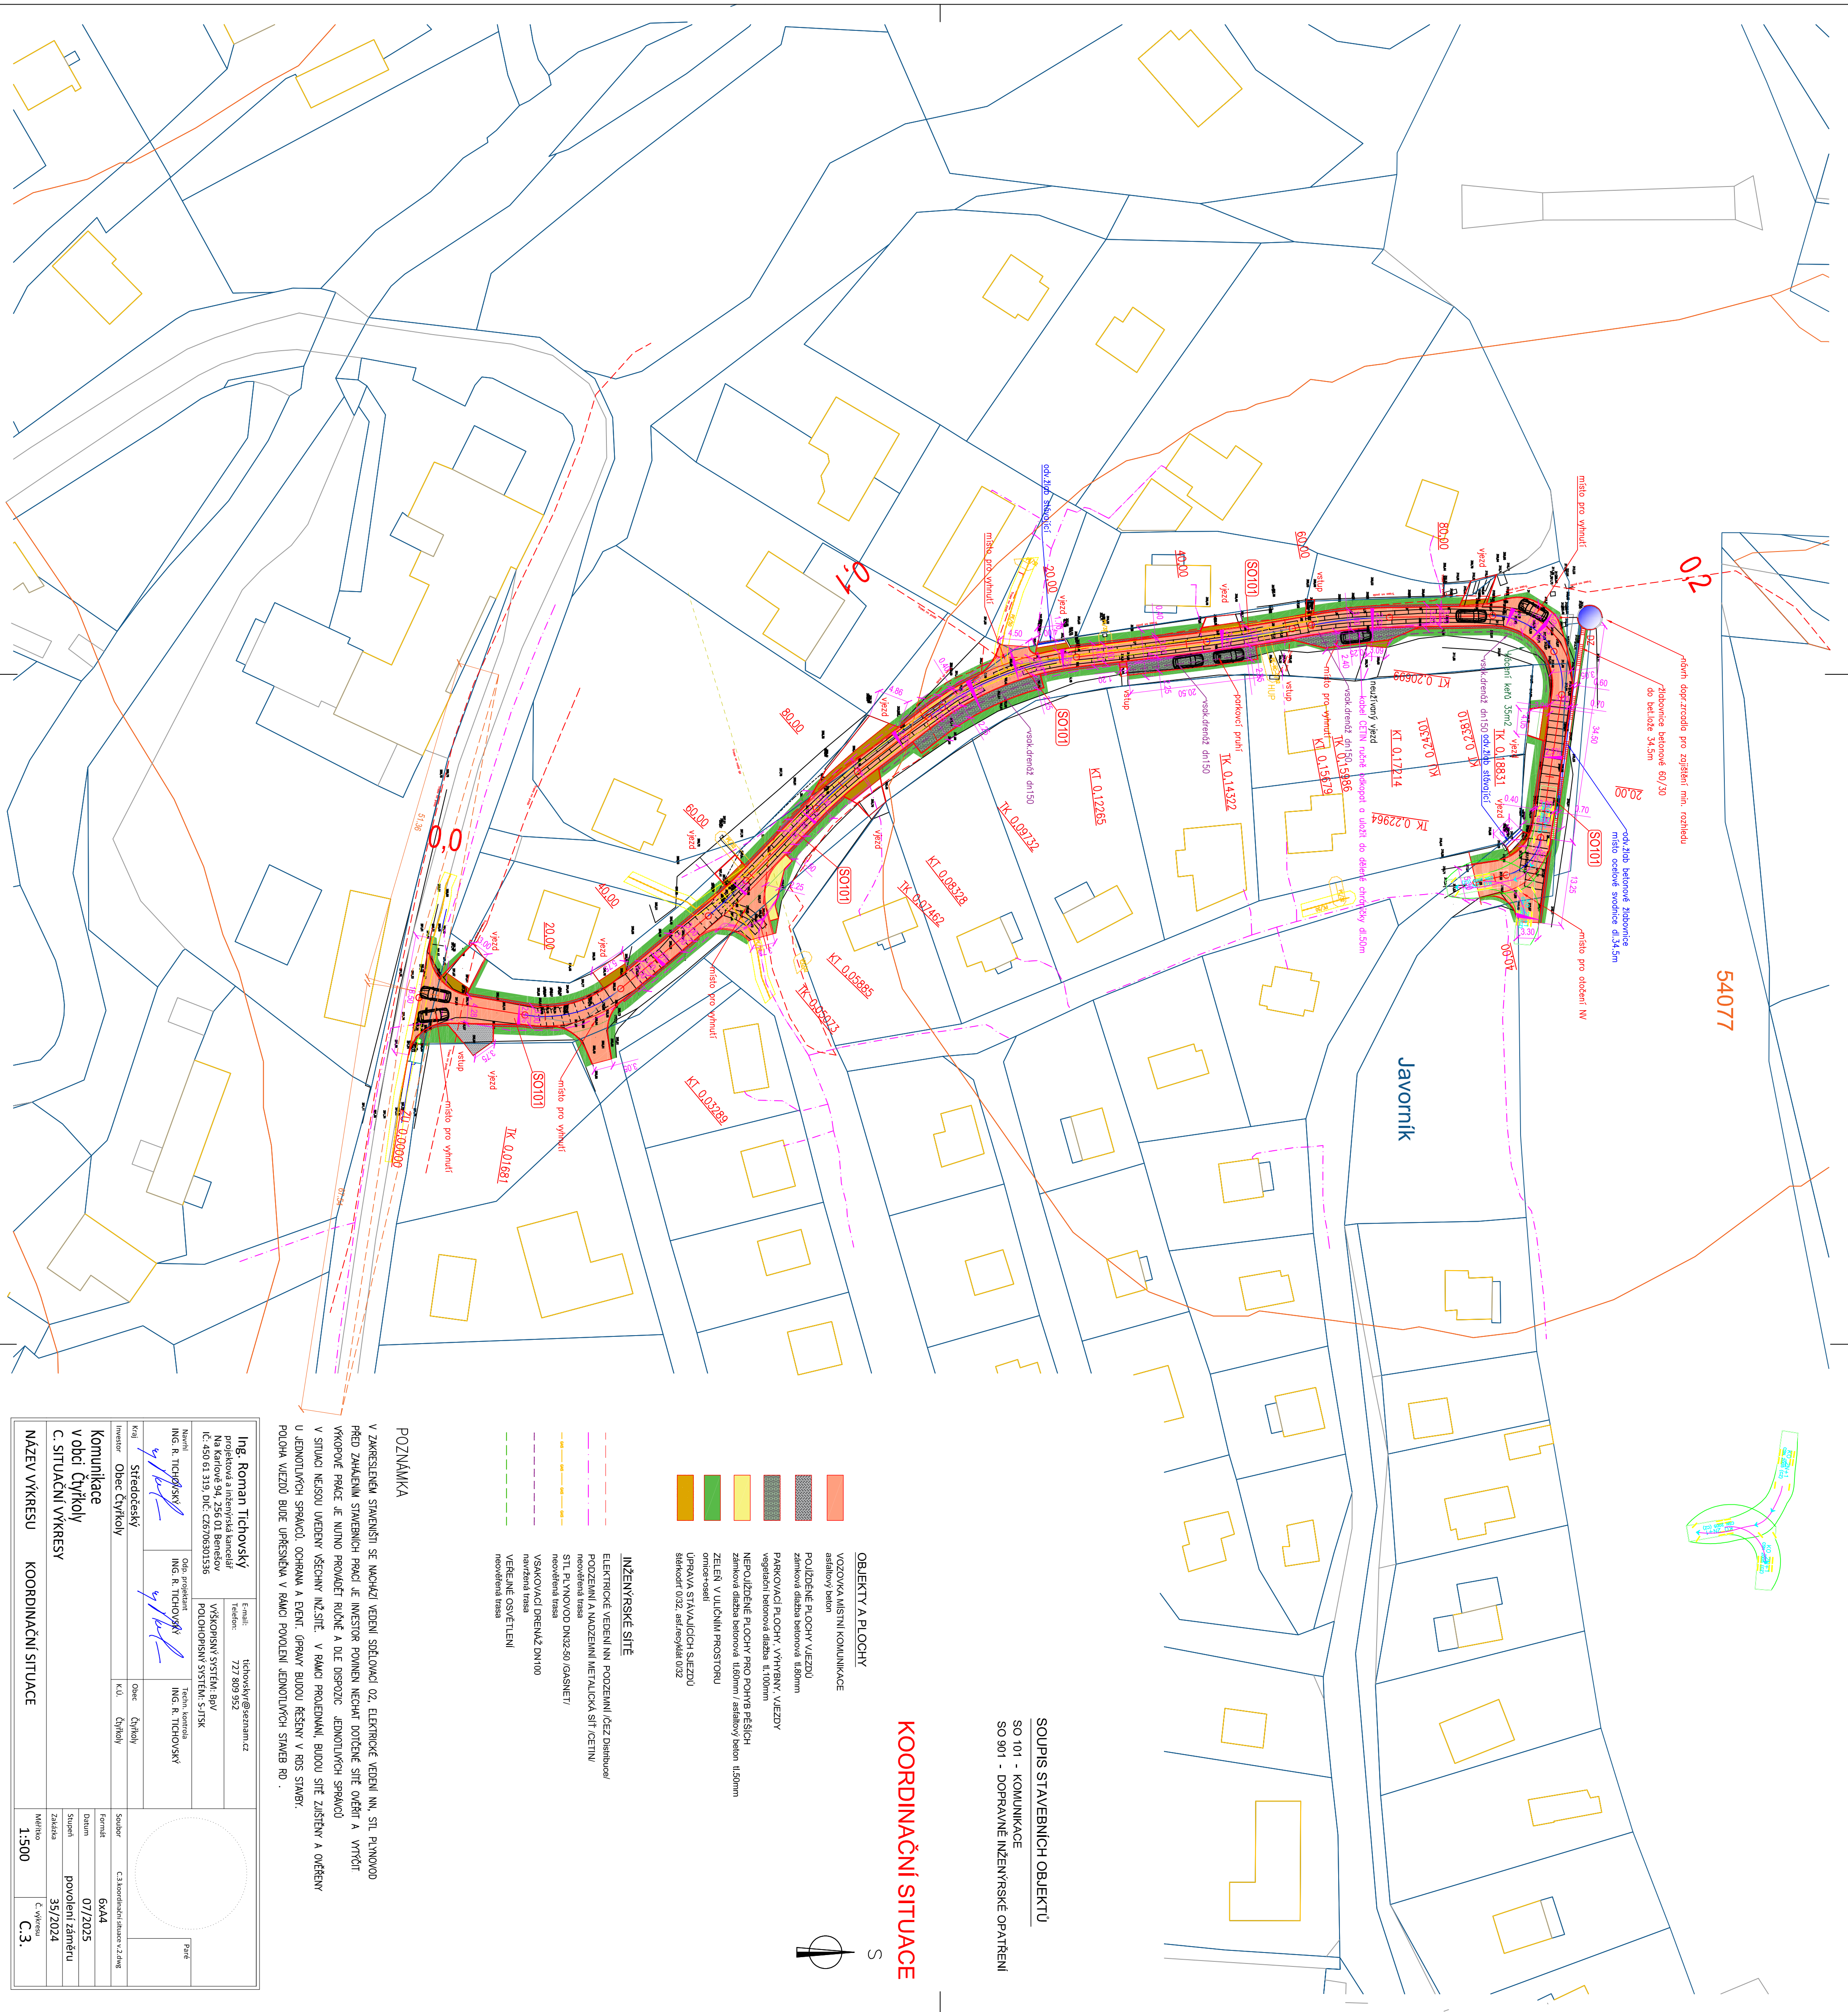


SOUHRN STAVEBNÍCH OBJEKTŮ
SO 101 - KOMUNIKACE
SO 301 - DOPRAVNĚ INŽENÝRSKÉ OPATŘENÍ

KOORDINAČNÍ SITUACE

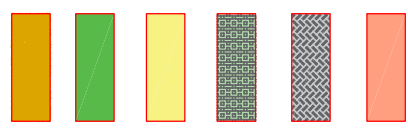

OBJEKTY A PLOCHY
VOZOVKA MÍSTNÍ KOMUNIKACE
asfaltový beton
POLIŽENÉ PLOCHY VJEZDŮ
zámoková dlažba betonová 110mm
PARKOVACÍ PLOCHY, VYHRAZENÝ VJEZDY
vegetační betonová dlažba 110mm
NEPOLIŽENÉ PLOCHY PRO POHYB PĚŠÍCH
zámoková dlažba betonová 110mm / asfaltový beton 110mm
ZELEN V ULIČNÍM PROSTORU
ornič-odstl.
ÚPRAVA STÁVAJÍCÍCH SLEZDŮ
šedobeton 0,22, asfaltový 0,32

INŽENÝRSKÉ SÍTĚ
ELEKTRICKÉ VEDENÍ NN, PODZEMNÍ / ČEZ Distribuce/
PODZEMNÍ A NADZEMNÍ METALICKÁ SÍŤ / CETIN/
neovládaná trasa
SÍTĚ PLYNOVOD DN12-50 (GASNET)
neovládaná trasa
VSAKOVACÍ PŘEMAZ DN100
navazovací trasa
VERŠNÍ ODČIŠTĚNÍ
neovládaná trasa

POZNÁMKA

V ZÁKRESLENÉM STAVĚNÍ SE NACHÁZÍ VEDENÍ SPĚLOVACÍ 02, ELEKTRICKÉ VEDENÍ NN, SÍTĚ PLYNOVOD
PŘED ZAHÁJENÍM STAVEBNÍCH PRACÍ JE INVEŠTOR POVINEN NECHAT POTŘEBNÉ SÍTĚ OČIŠTĚNÍ A VYČIŠTĚNÍ
VÝKONNÉ PRÁCE JE NUTNO PROVÁDĚT ROLNĚ A DLE DISPOZIC JEDNOTLIVÝCH SPRÁVCŮ
V SITUACI NEBOU LIEDEBNÝ VŠECHNY NÁZEVY V RÁMCI PROJEKTU, BUDOU SÍTĚ ZJIŠŤOVAT SPRÁVCŮ
U JEDNOTLIVÝCH SPRÁVCŮ, OCHRANA A EVENT. PRÁCE BUDOU ŘEŠENY V ROZ. STAVĚ.
POLIHA VJEZDŮ BUDE UPŘESNĚNA V RÁMCI POVOLENÍ JEDNOTLIVÝCH SPRÁVCŮ RO .

Ing. Roman Tichovský projektová a inženýrská kancelář Na Karkově 94, 256 01 Benešov IČ: 450 61 319, DIČ: CZ678301536		Email: tichovsky@seznam.cz Telefon: 772 809 952		VÝKONNÝ SYSTÉM: BIV POLOHOVNÝ SYSTÉM: SJTSK	
Návrh: Ing. R. Tichovský		Ing. R. Tichovský		Teha, kontrola Ing. R. Tichovský	
Kraj: Středočeský		Opac: Čtyřkolý		K.L.: Čtyřkolý	
Investor: Opac Čtyřkolý		Soubor: C3 koordinace situace z 2.drg		Formát: 6x44	
Komunikace v obci Čtyřkolý		Datum: 07/2025		Stupně: povolení záměru	
C. SITUACNÍ VÝKRESY		Zakázka: 35/2024		Měřítko: 1:500	
NÁZEV VÝKRESU		KOORDINAČNÍ SITUACE		Č. výkresu: C.3.	