


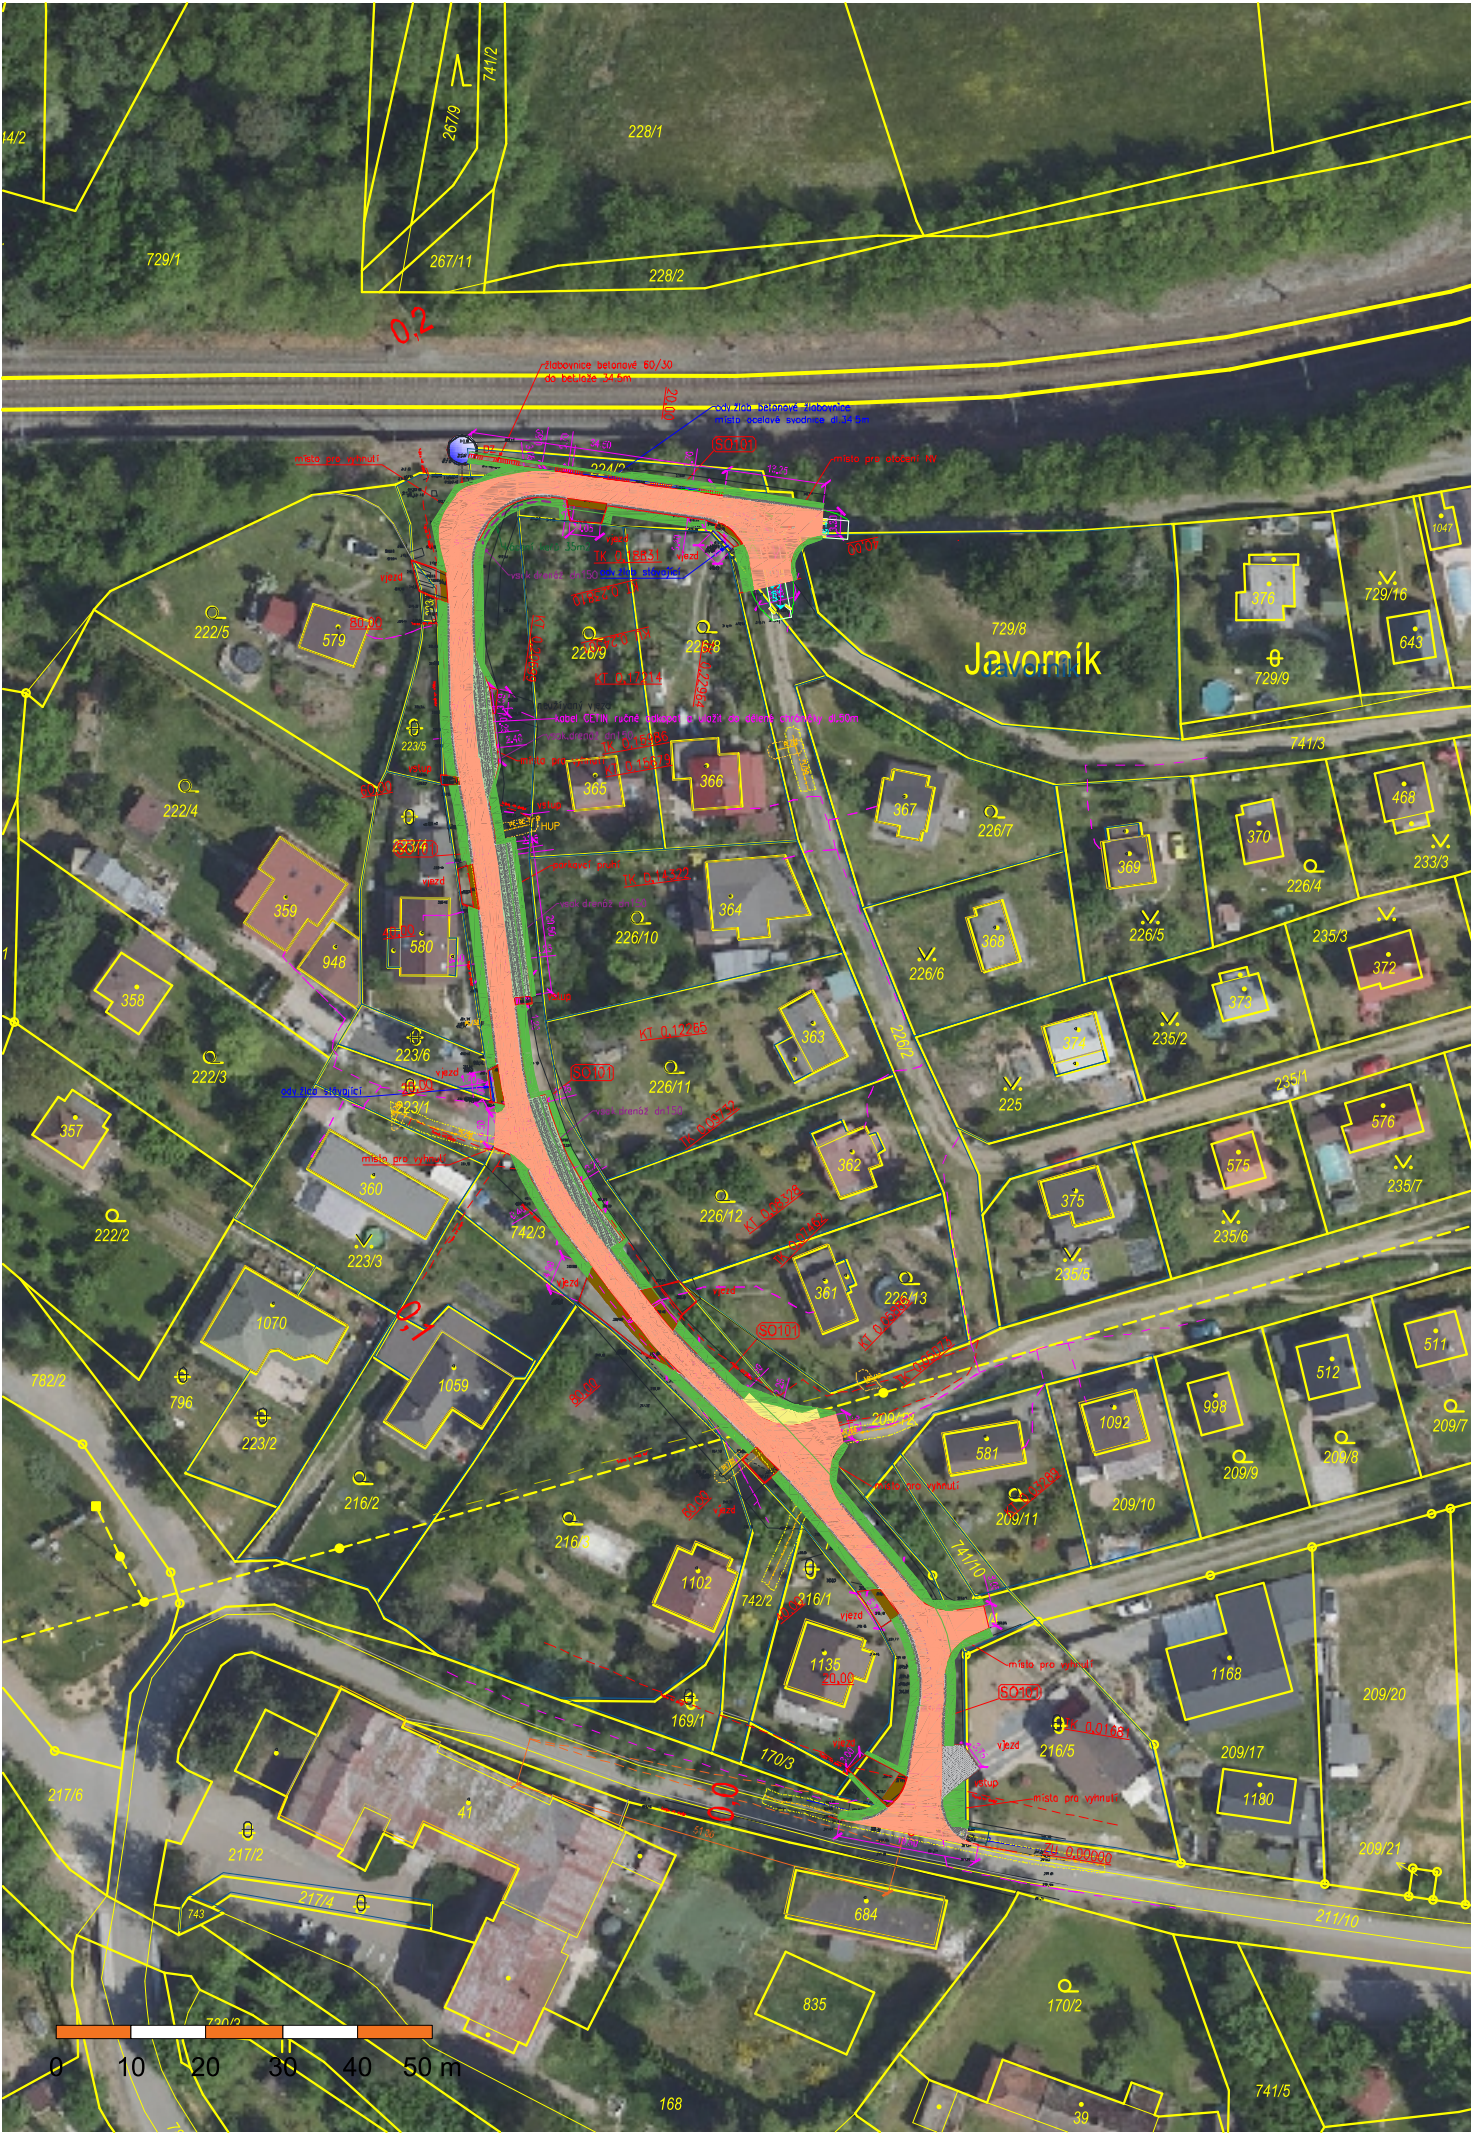

Ing. Roman Tichovský
projektová a inženýrská kancelář
Na Karlově 94, 256 01 Benešov
IČ: 450 61 319, DIČ: CZ6706301536

E-mail: tichovskyr@seznam.cz
Telefon: 727 809 952

VÝŠKOPISNÝ SYSTÉM: BpV
POLOHOPISNÝ SYSTÉM: S-JTSK

Navrhl
ING. R. TICHOVSKÝ

Odp. projektant
ING. R. TICHOVSKÝ

Techn. kontrola
ING. R. TICHOVSKÝ

Paré

Kraj Středočeský

Obec Čtyřkoly

Investor Obec Čtyřkoly

K.Ú. Čtyřkoly

Soubor C.3.koordináční situace v.2.dwg

Komunikace
v obci Čtyřkoly
C. SITUACNÍ VÝKRESY

Formát 6xA4

Datum 07/2025

Stupeň povolení záměru

Zakázka 35/2024

NÁZEV VÝKRESU

ZÁKRES DO ORTOFOTOMAPY

Měřítko
1:1000

Č. výkresu
C.4.