


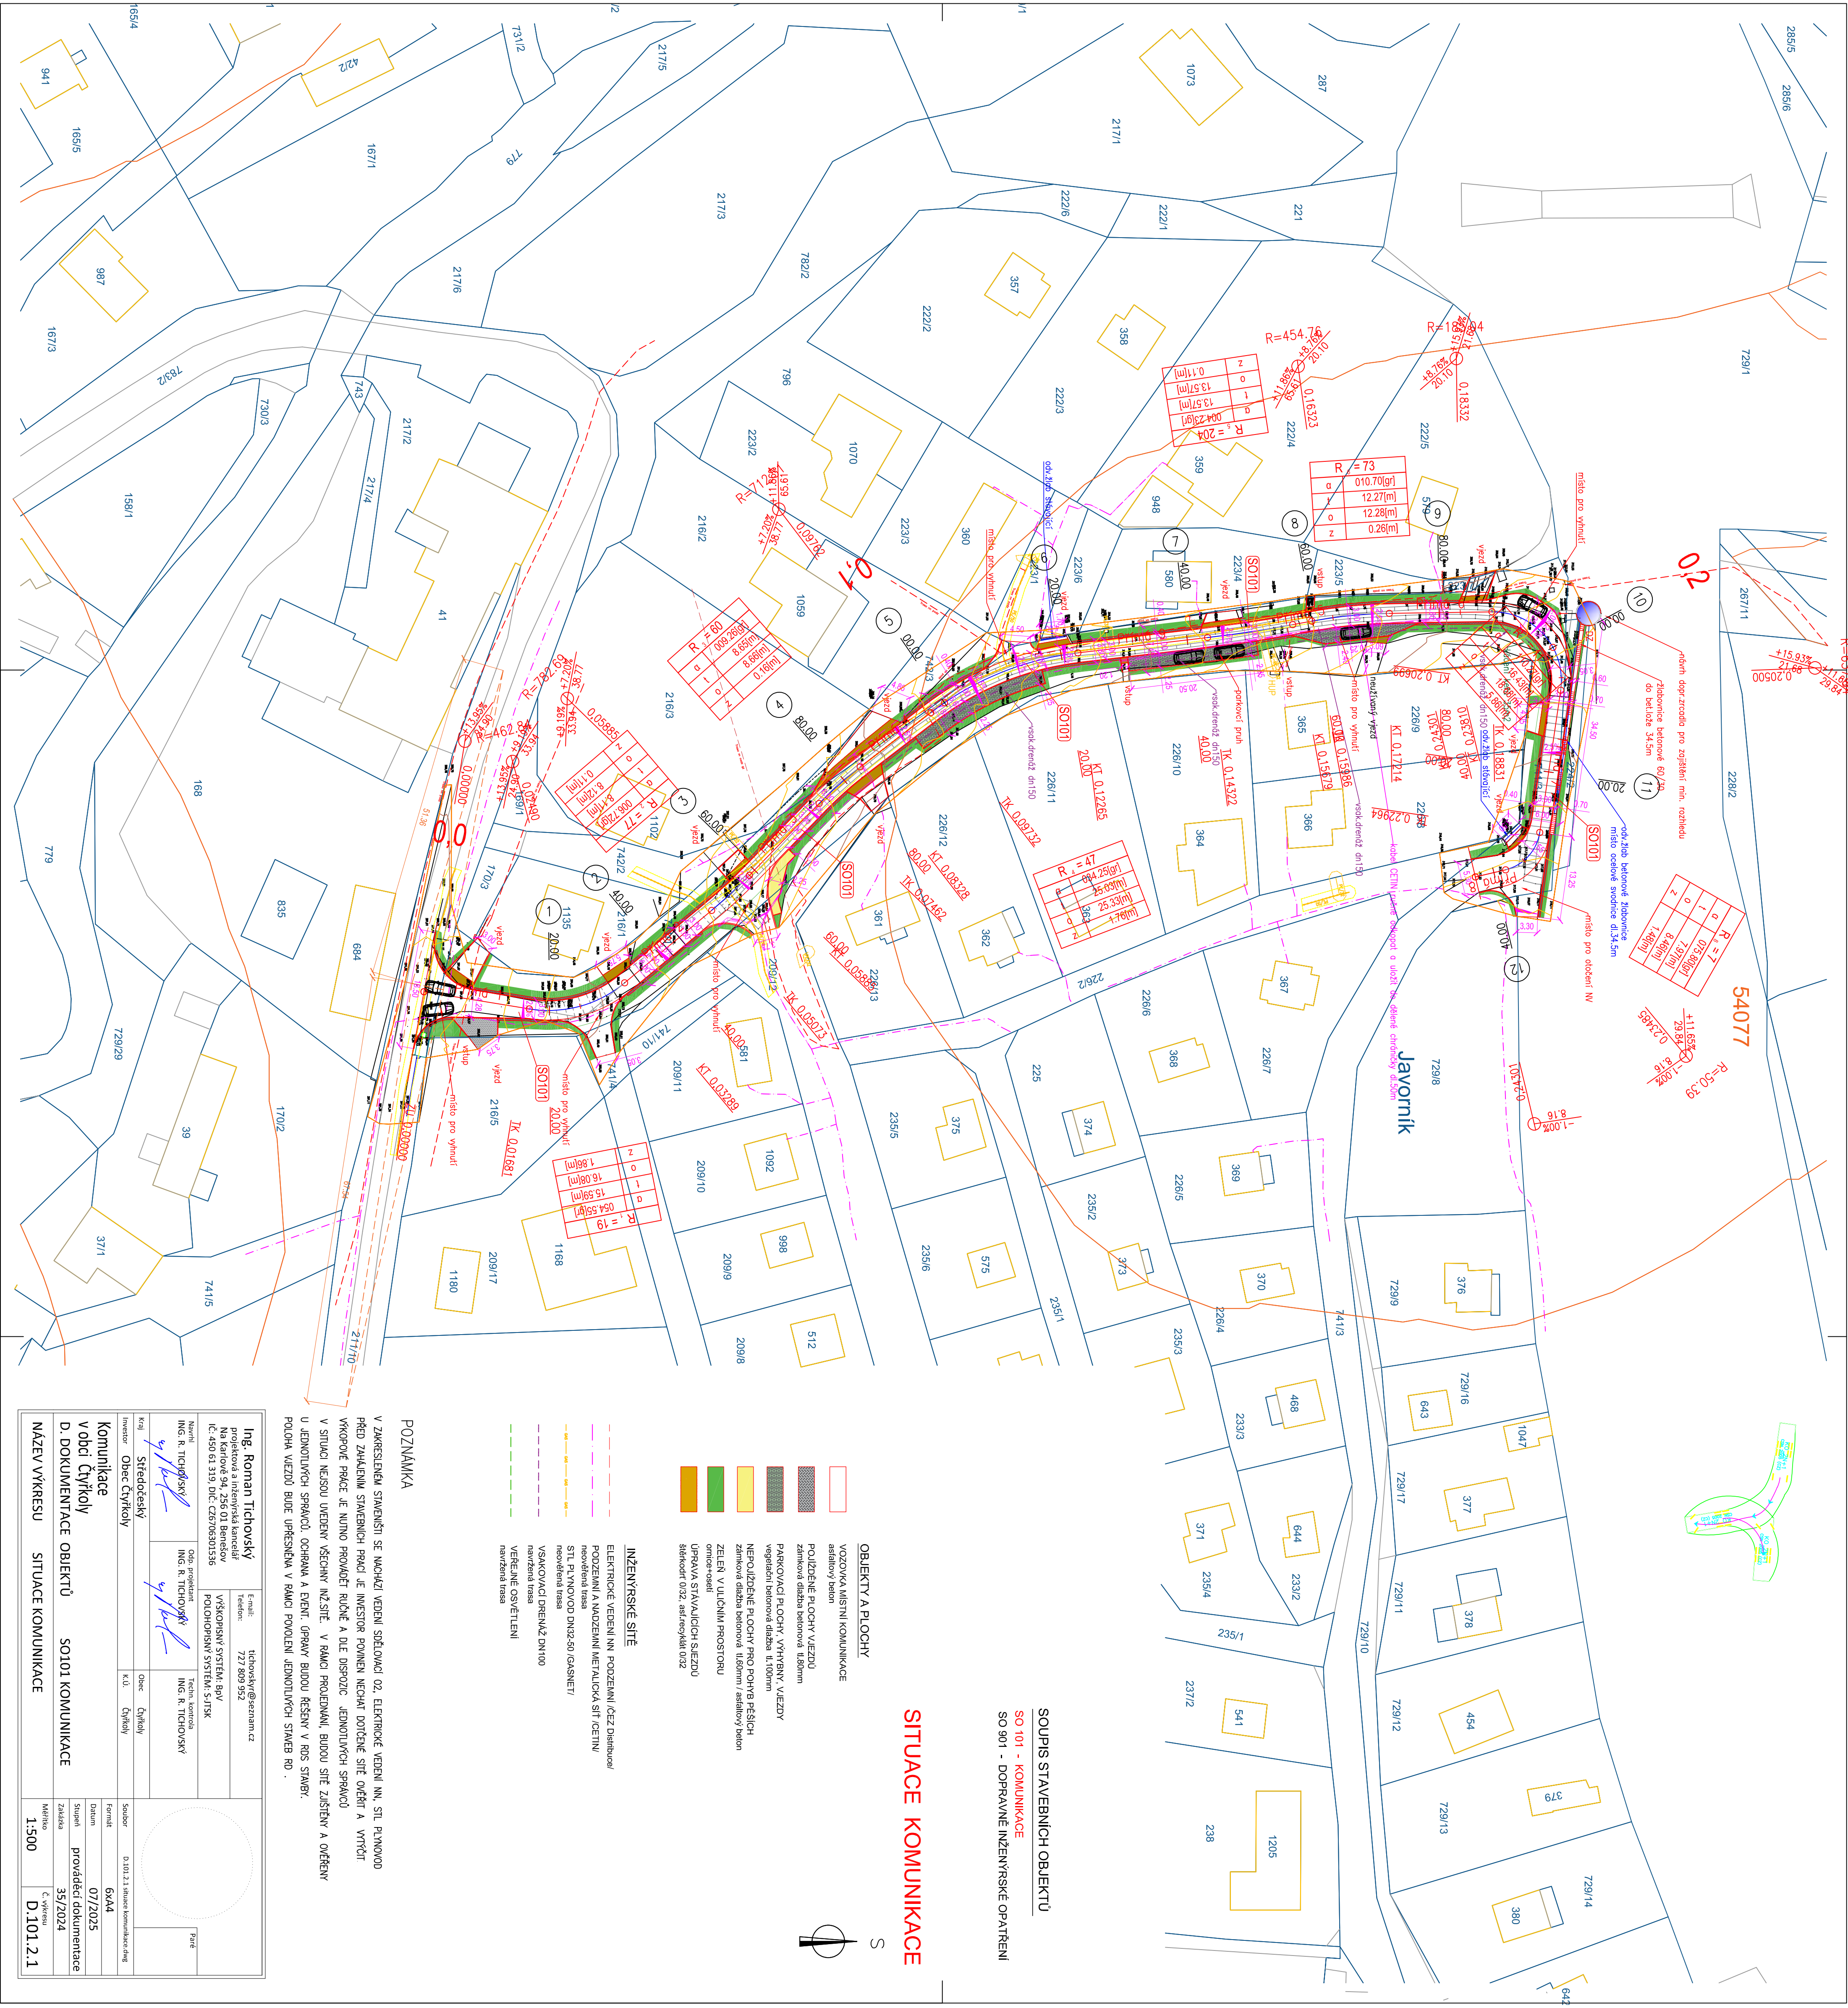

SITUACE KOMUNIKACE

SOUHRN STAVEBNÍCH OBJEKTŮ
SO 101 - KOMUNIKACE
SO 901 - DOPRAVNĚ INŽENÝRSKÉ OPATŘENÍ

OBJEKTY A PLOCHY

- VOZOVKA MÍSTNÍ KOMUNIKACE
- asfaltový beton
- POUŽITÉ PLOCHY VJEZDŮ
- zámková dlažba betonová tl.80mm
- PARKOVACÍ PLOCHY, VÝTVRBNÍ VJEZDY
- vegetační betonová dlažba tl.100mm
- NEPOUŽITÉ PLOCHY PRO POHYB PĚŠÍCH
- zámková dlažba betonová tl.80mm / asfaltový beton
- ZELEN V ULIČNÍM PROSTORU
- omnice-osadí
- ÚPRAVA STÁVAJÍCÍCH SJEZDŮ
- šlákočist 0/32, asfetočist 0/32

INŽENÝRSKÉ SÍTĚ

- ELEKTRICKÉ VEDENÍ NN, POZEMNÍ (ČEZ Distribuce)
- POZEMNÍ A NADZEMNÍ METALICKÁ SÍTĚ (CELNIN)
- neověřená trasa
- SÍTĚ PLYNOVODŮ DN32-50 /GASNET/
- neověřená trasa
- VSÁKOVACÍ DŘEMAZ DN100
- navržená trasa
- VEREJNÉ OSVĚTLENÍ
- navržená trasa

POZNÁMKA

V ZÁKRESLENÉM STAVENÍ SE NACHÁZÍ VEDENÍ SÍTĚLOK OZ, ELEKTRICKÉ VEDENÍ NN, SÍTĚ PLYNOVODŮ PŘED ZAHÁJENÍM STAVEBNÍCH PRACÍ JE INVEZTOR POVINN NECHAT DOTČENÉ SÍTĚ OVOŘIT A VYČISTIT VÝKOPOVÉ PRÁCE JE NUTNO PROVÁDĚT RUČNĚ A DLE DOPORUČENÍ JEDNOTLIVÝCH SPRÁVCŮ V SITUACI NEJSOU UVEDENY VŠECHNY NÁZEVY V RÁMCI PROJEKTMU, BUDOU SÍTĚ ZUŠIŠŤOVAT A OVOŘENY U JEDNOTLIVÝCH SPRÁVCŮ, OCHRANA A EVENT. ÚPRAVY BUDOU ŘEŠENY V ROZS. STAVBY. POLOHA VJEZDŮ BUDE UPŘESŤENÁ V RÁMCI POUKLENÍ JEDNOTLIVÝCH STAVEB RO.

Ing. Roman Tichovský projektová a inženýrská kancelář Na Karlově 94, 256 01 Benešov IČ: 450 61 319, DIČ: CZ670630136		Email: tichovskyr@seznam.cz Telefon: 727 809 952	
Návrh: Ing. R. Tichovský	Obd. projektant: Ing. R. Tichovský	Techn. kontrola: Ing. R. Tichovský	Paré
Kaž: Středověský	Obec: Čtyřkoly	K.Ú.: Čtyřkoly	
Investor: Obec Čtyřkoly		Soubor: 0.101.2.1 stavba komunikace.dwg	
Komunikace v obci Čtyřkoly		Formát: 6x44	
D. DOKUMENTACE OBJEKTŮ		Datum: 07/2025	
SO101 KOMUNIKACE		průběžná dokumentace	
NÁZEV VÝKRESU		Situation: 35/2024	
SITUACE KOMUNIKACE		Znak: 35/2024	
		Měřítko: 1:500	
		Č. výkresu: D.101.2.1	