



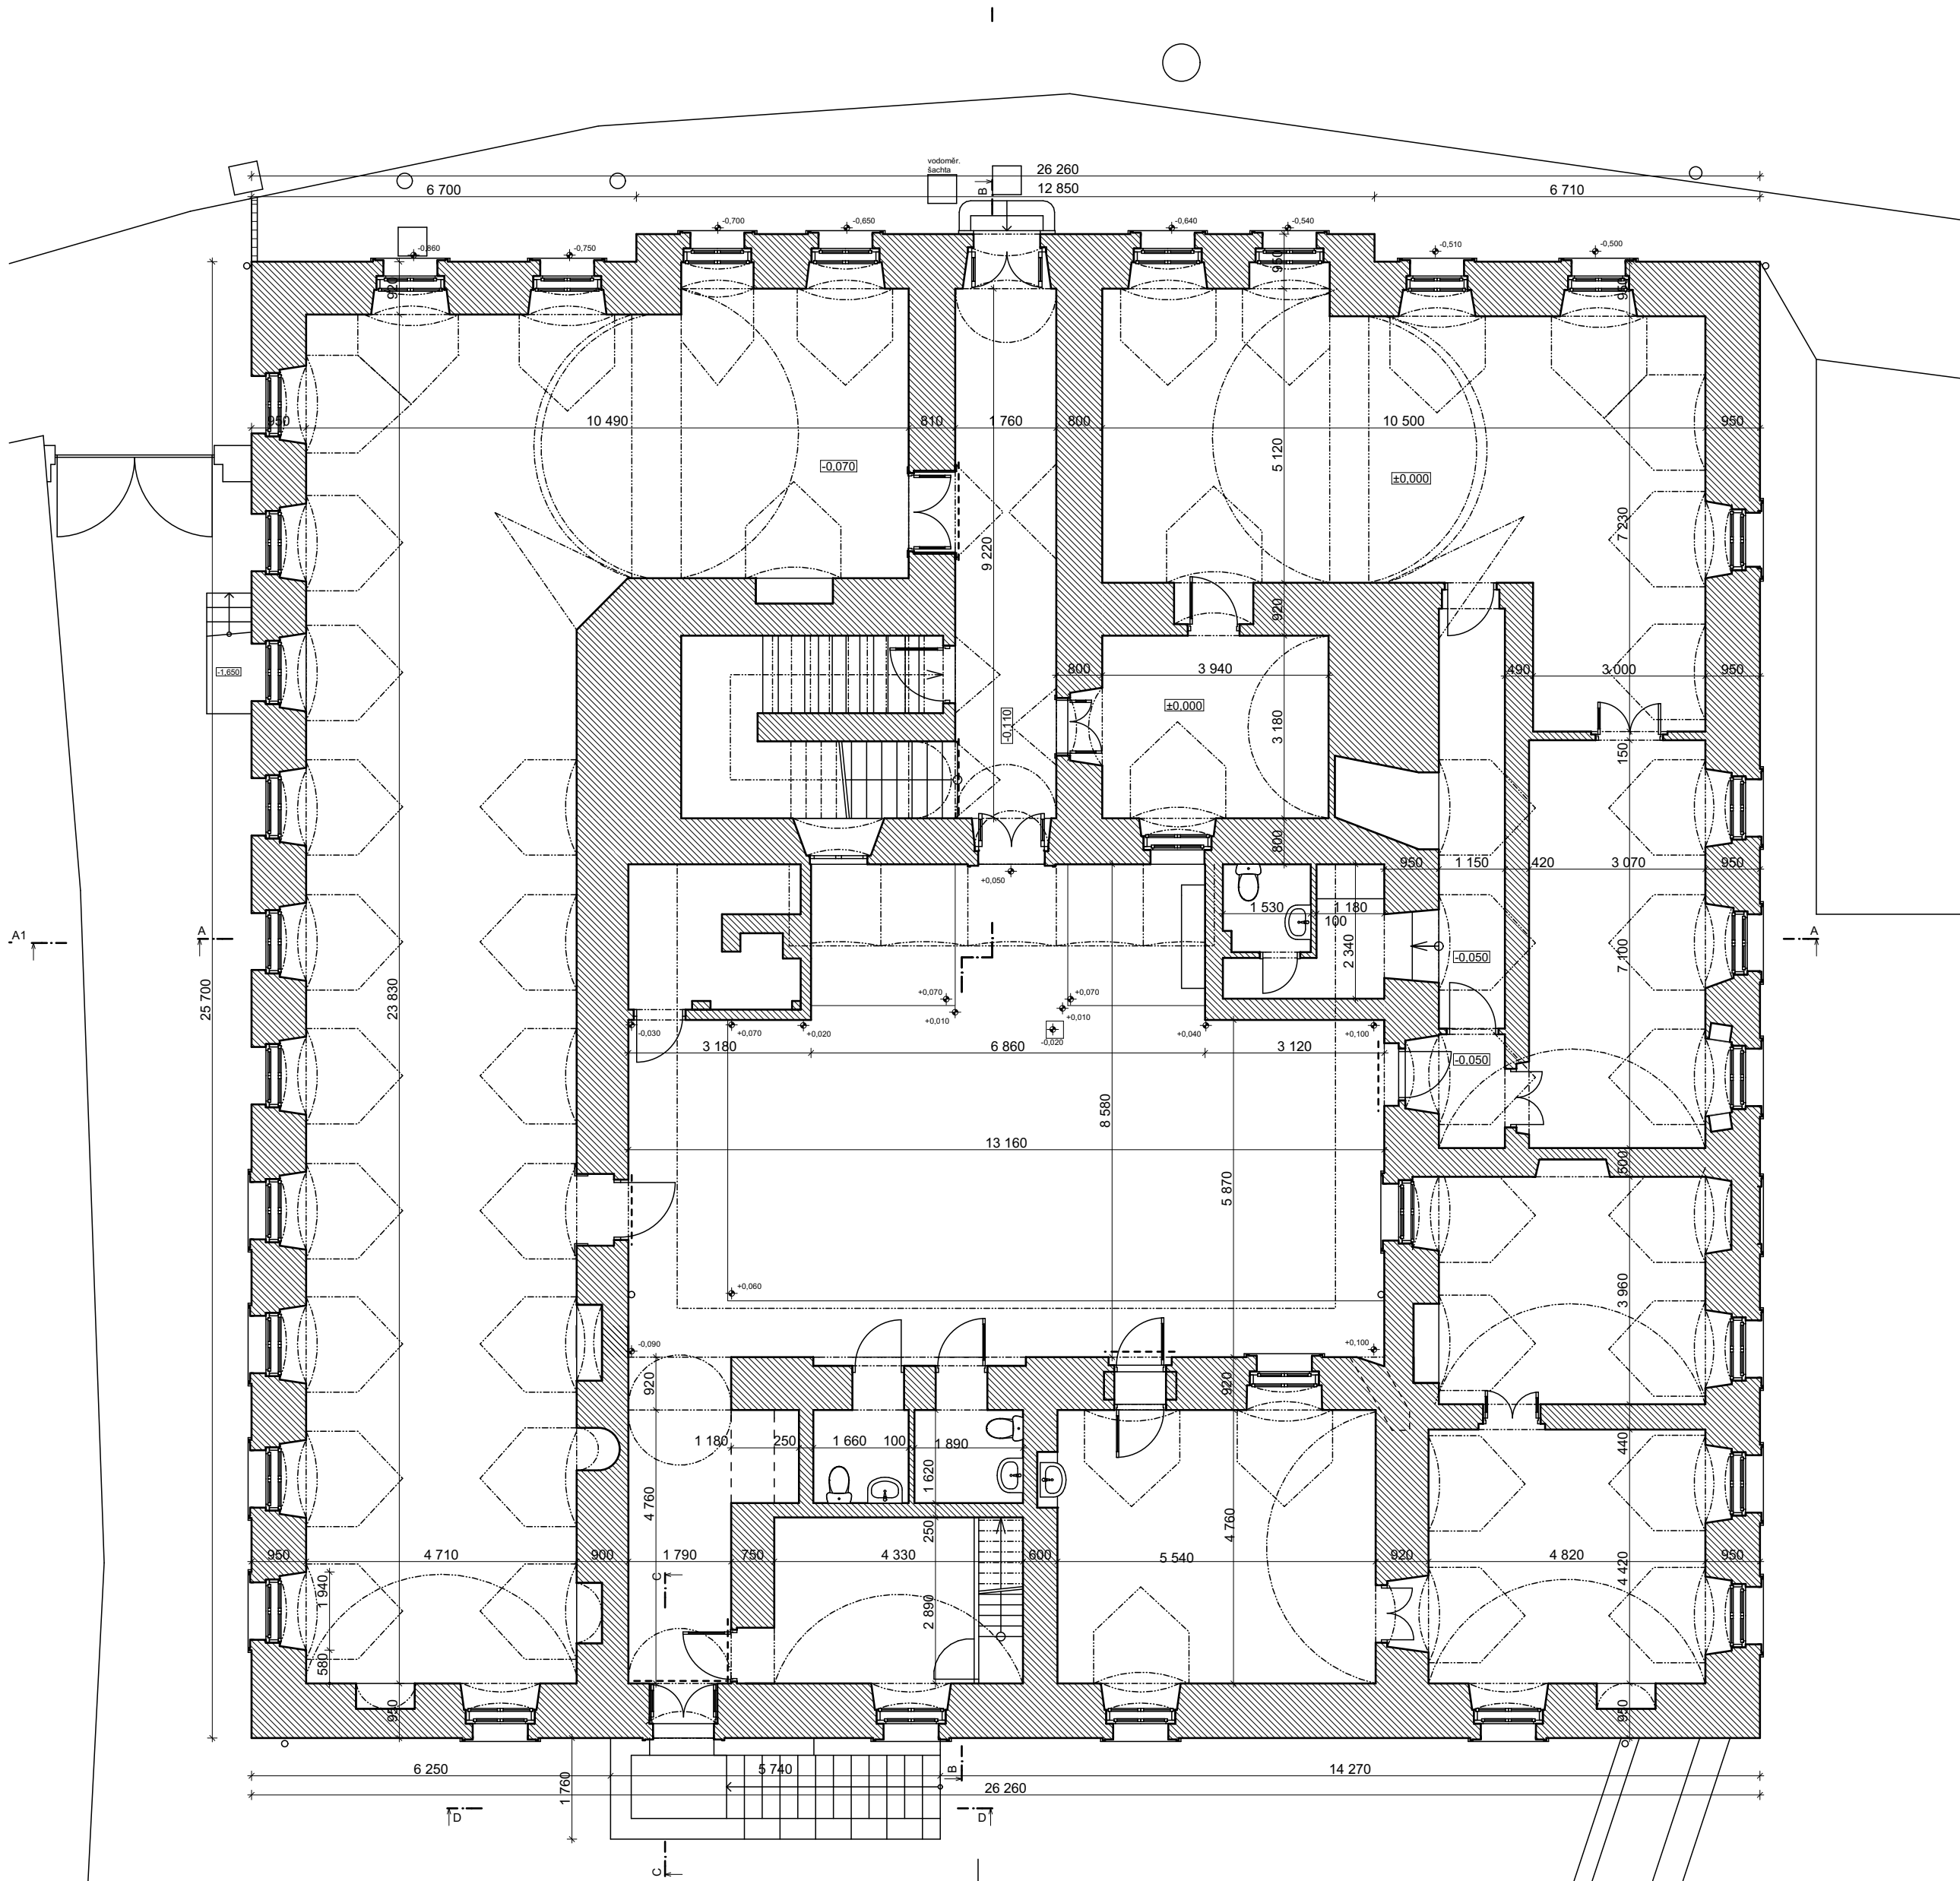


Legenda

 stávající cihelné zdivo

VED.PROJEKTANT		PROJEKTANT	KONTROLOVAL		AGORA ARCHITECTONICKÝ A STAVBYNÍ ATELIER spol. s r.o.
Ing.arch.Zrník		Ing.M.Zrník	Ing.Kafka		
OBJEDNATEL		Město Lysá nad Labem, Husovo nám. 23, Lysá nad Labem			
MÍSTO STAVBY	Nám. Bedřicha Hrozného 265, Lysá nad Labem			FORMÁT	4 A 4
Obnova budovy a zahrady muzea Bedřicha Hrozného č.p. 265, Lysá nad Labem Zaměření stávajícího stavu - pasport stavby				DATUM	25.8.2014
				ÚČEL	DPS
				MĚŘÍTKO	1:100
				Č. ZAKÁZKY	2013/546
				Půdorys 1.NP	

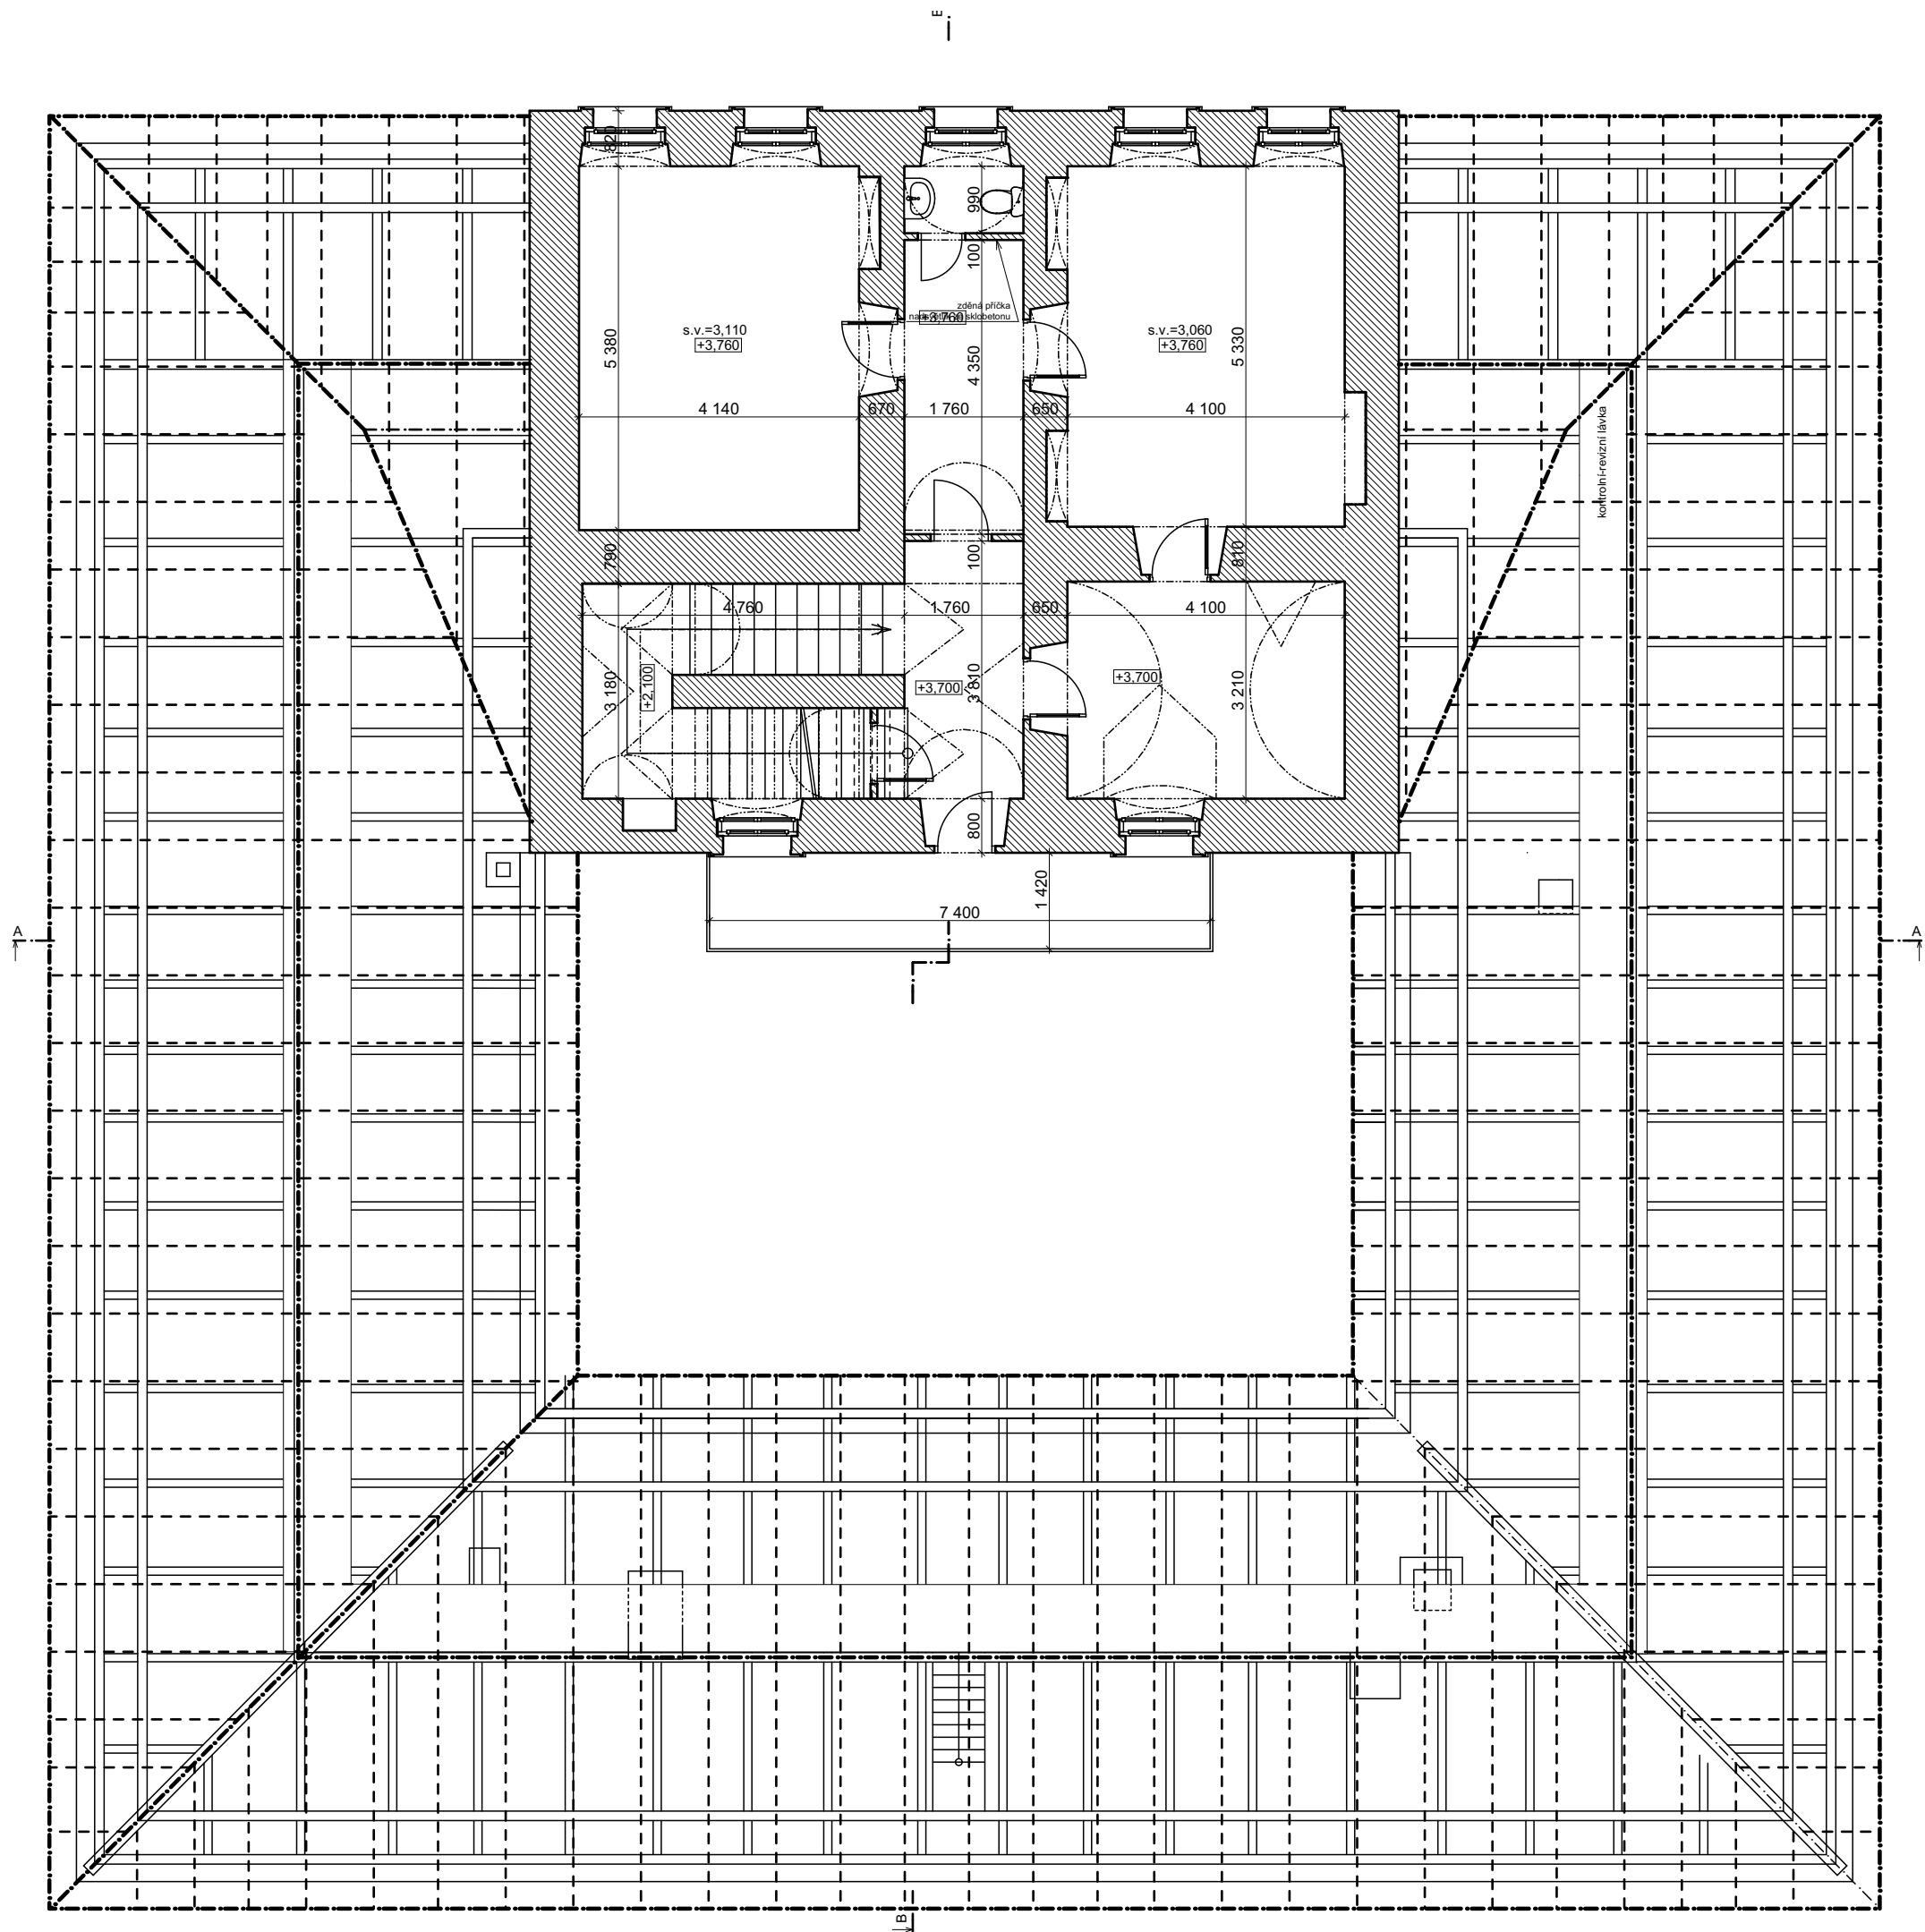


Legenda

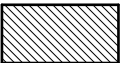

stávající cihelné zdivo

VED.PROJEKTANT		PROJEKTANT		KONTROLOVAL		 AGORA ARCHITEKTONICKÝ A STAVBYNÍ ATÉLIER s.r.o.	
Ing.arch.Zrník		Ing.M.Zrník		Ing.Kafka			
OBJEDNATEL		Město Lysá nad Labem, Husovo nám. 23, Lysá nad Labem					
MÍSTO STAVBY		Nám. Bedřicha Hrozného 265, Lysá nad Labem				FORMÁT	
Obnova budovy a zahrady muzea Bedřicha Hrozného č.p. 265, Lysá nad Labem Zaměření stávajícího stavu - pasport stavby						4 A 4	
						DATUM	
						25.8.2014	
						ÚČEL	
						DPS	
						MĚŘÍTKO	
						1:100	
						Č. ZAKÁZKY	
						2013/546	
Půdorys 2.NP						ČÍSLO PARÉ	
						ČÍSLO VÝKRESU	
						03	

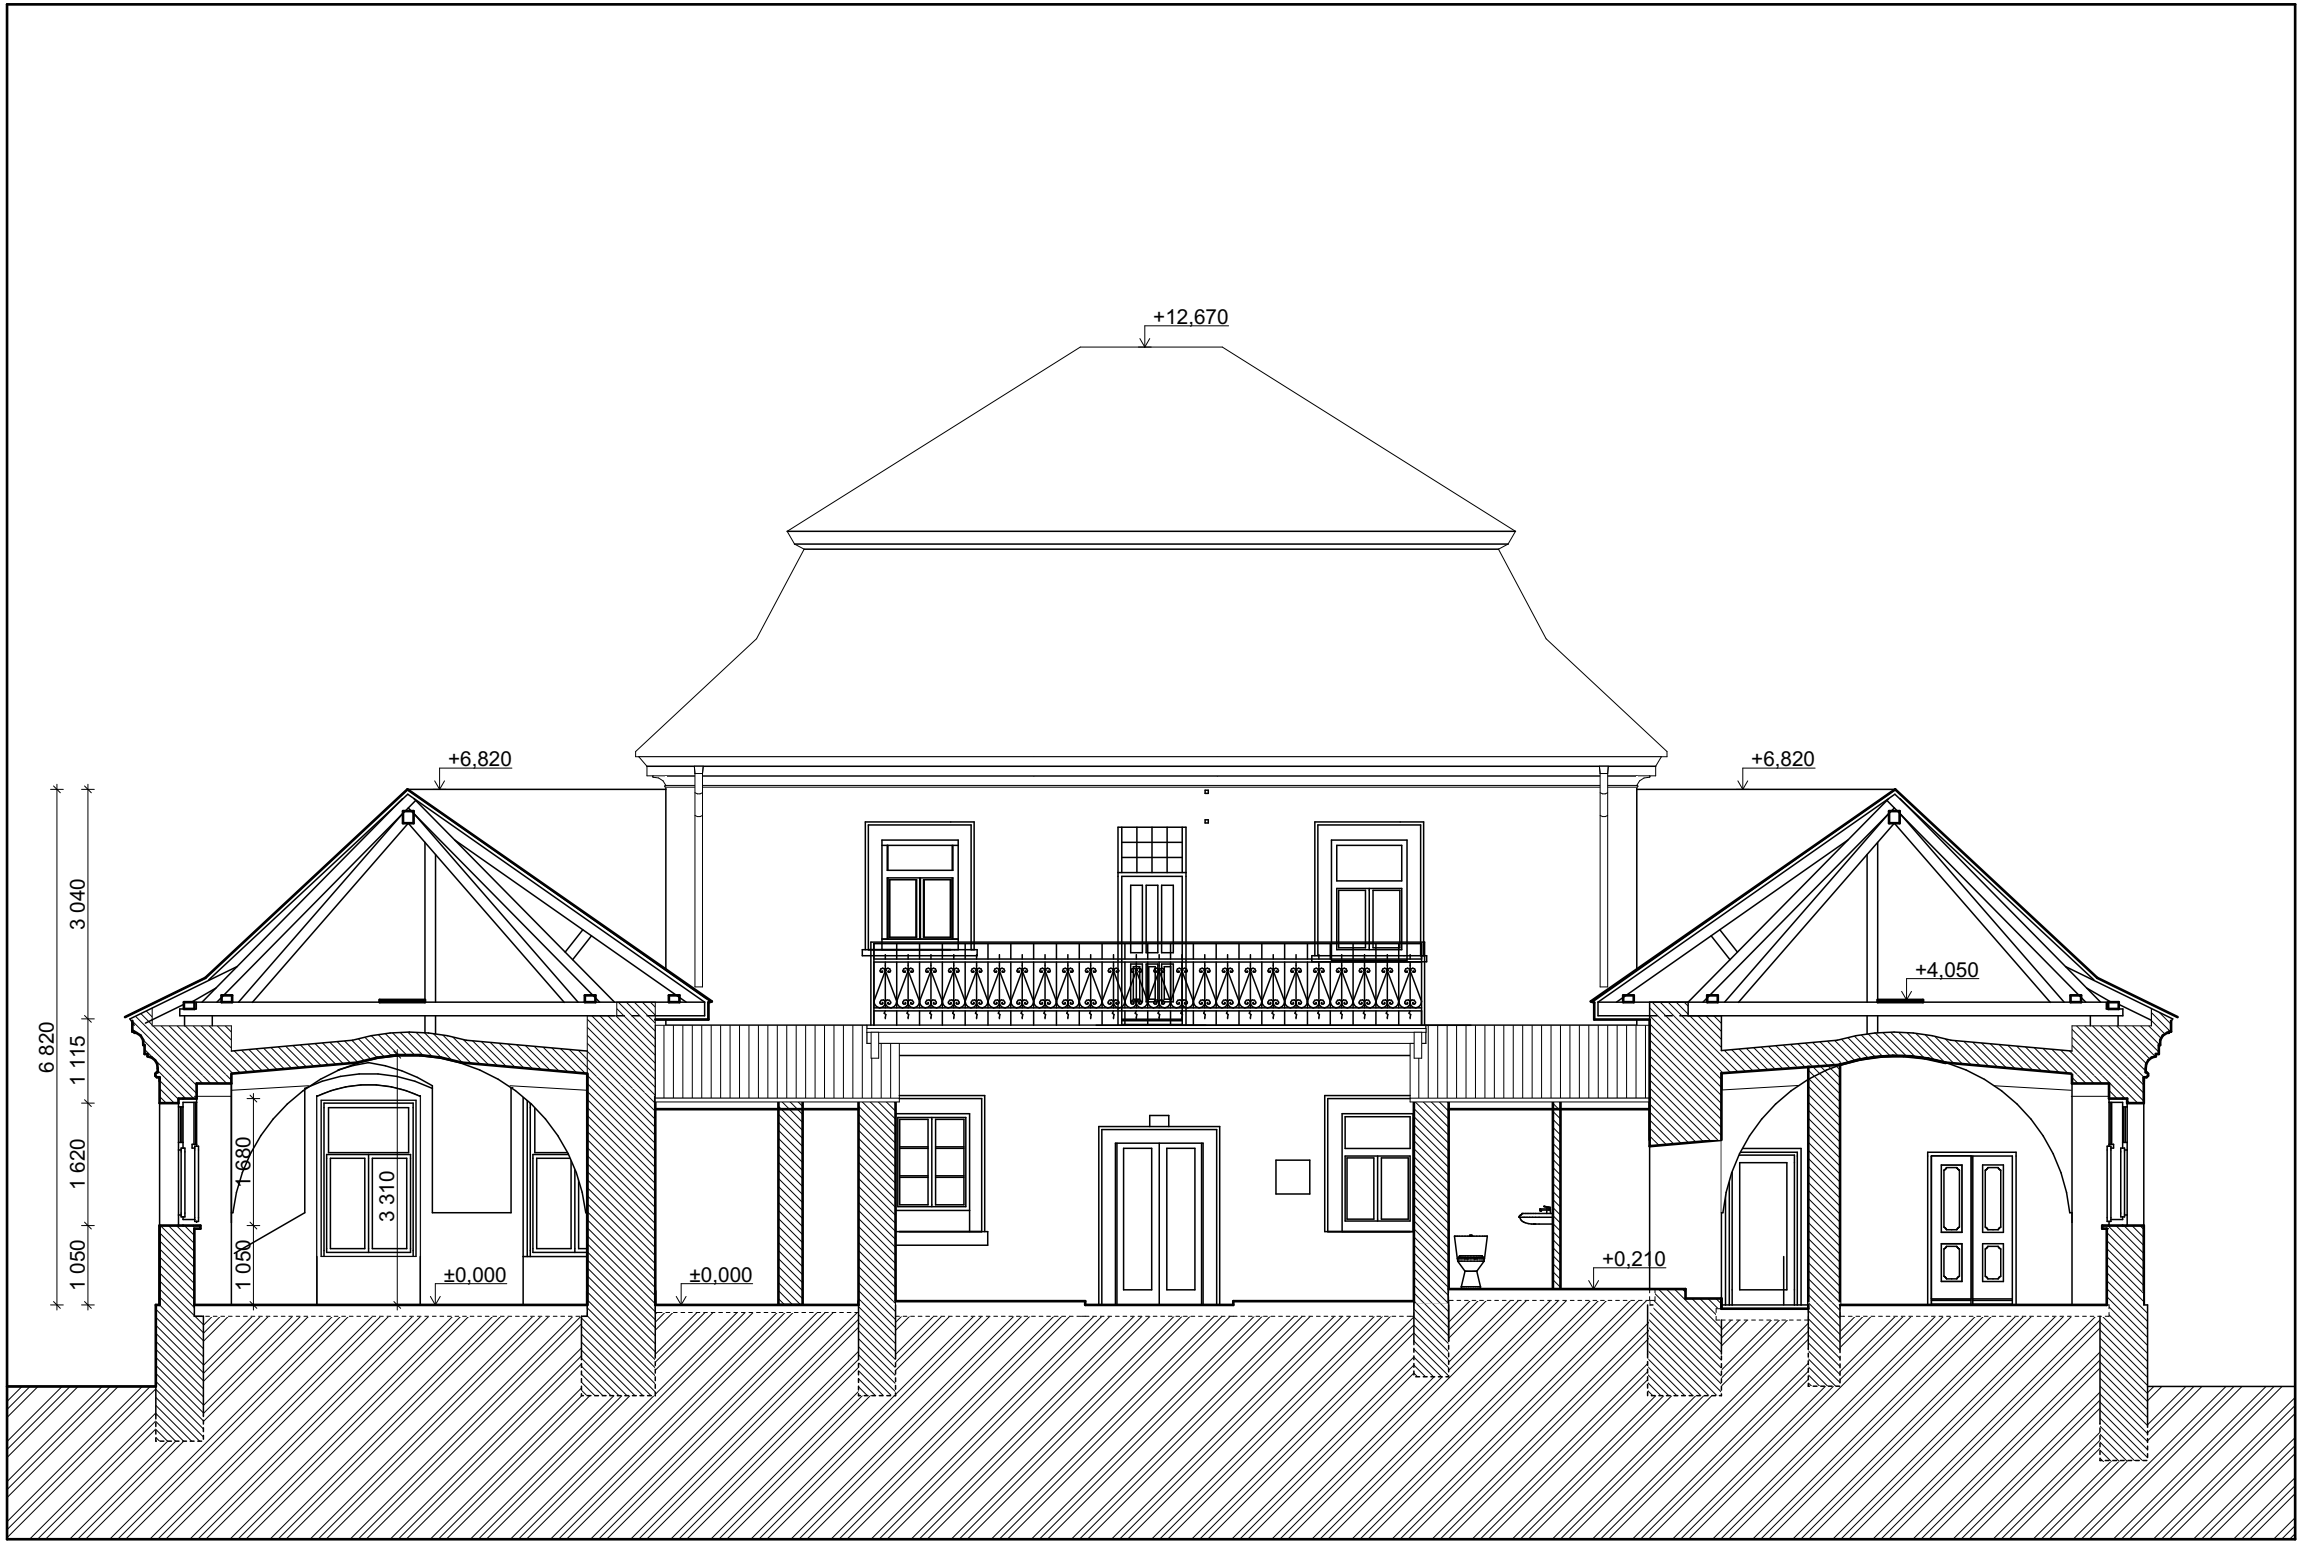


Legenda

stávající cihelné zdivo

stávající terén


SO 01 - Obnova budovy muzea Bedřicha Hrozného

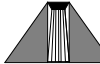VED.PROJEKTANT		PROJEKTANT	KONTROLOVAL	 AGORA ARCHITEKTONICKÝ A STAVEBNÍ ATELIER spol. s r.o.
Ing.arch.Zrník		Ing.M.Zrník	Ing.Kafka	
OBJEDNATEL	Město Lysá nad Labem, Husovo nám. 23, Lysá nad Labem			FORMÁT 2 A 4
MÍSTO STAVBY	Nám. Bedřicha Hrozného 265, Lysá nad Labem			
Obnova budovy a zahrady muzea Bedřicha Hrozného č.p. 265, Lysá nad Labem Zaměření stávajícího stavu - pasport stavby				ÚČEL DPS
				MĚŘÍTKO 1:100
				Č. ZAKÁZKY 2013/546
Řez				ČÍSLO PARÉ ČÍSLO VÝKRESU 04




SO 01 - Obnova budovy muzea Bedřicha Hrozného

VED.PROJEKTANT		PROJEKTANT	KONTROLOVAL			
Ing.arch.Zrník		Ing.M.Zrník	Ing.Kafka			
OBJEDNATEL	Město Lysá nad Labem, Husovo nám. 23, Lysá nad Labem			FORMÁT	2 A 4	
MÍSTO STAVBY	Nám. Bedřicha Hrozného 265, Lysá nad Labem			DATUM	25.8.2014	
Obnova budovy a zahrady muzea Bedřicha Hrozného č.p. 265, Lysá nad Labem Zaměření stávajícího stavu - pasport stavby					ÚČEL	D P S
					MĚŘÍTKO	1:100
					Č. ZAKÁZKY	2013/546
Pohled na fasádu od severu					ČÍSLO PARÉ	ČÍSLO VÝKRESU
						05

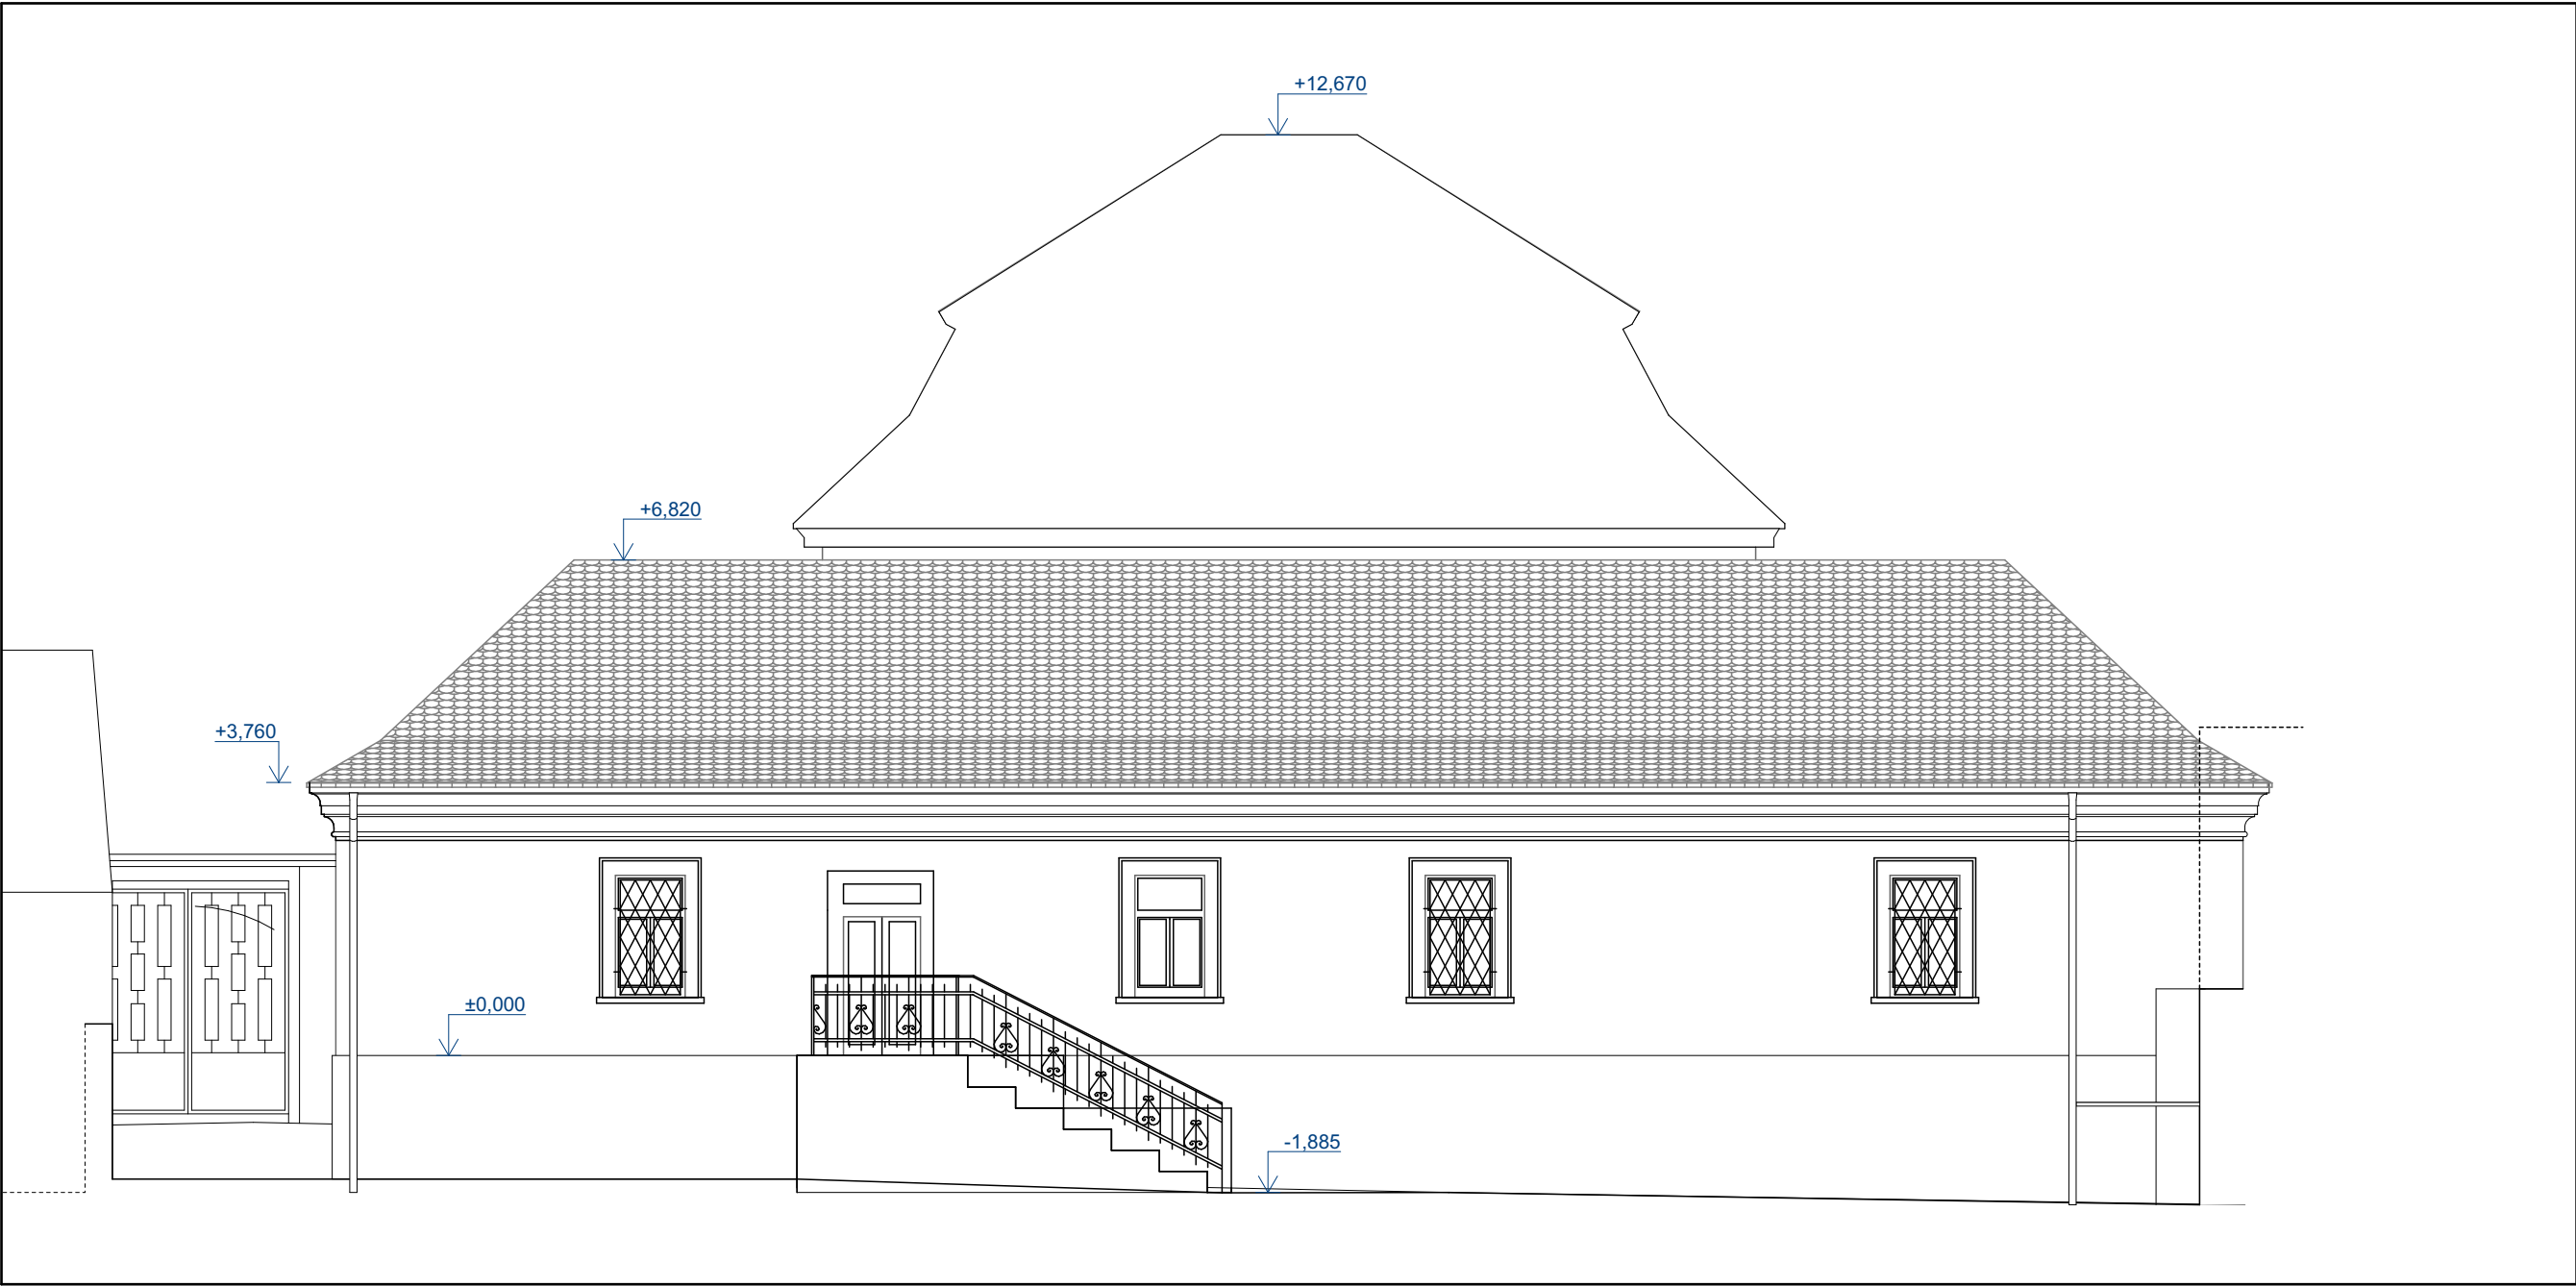


SO 01 - Obnova budovy muzea Bedřicha Hrozného

VED.PROJEKTANT		PROJEKTANT	KONTROLOVAL			
Ing.arch.Zrník		Ing.M.Zrník	Ing.Kafka			
OBJEDNATEL	Město Lysá nad Labem, Husovo nám. 23, Lysá nad Labem			FORMÁT	2 A 4	
MÍSTO STAVBY	Nám. Bedřicha Hrozného 265, Lysá nad Labem			DATUM	25.8.2014	
Obnova budovy a zahrady muzea Bedřicha Hrozného č.p. 265, Lysá nad Labem Zaměření stávajícího stavu - pasport stavby					ÚČEL	DPS
					MĚŘÍTKO	1:100
					Č. ZAKÁZKY	2013/546
Pohled na fasádu od jihu					ČÍSLO PARÉ	ČÍSLO VÝKRESU
						06

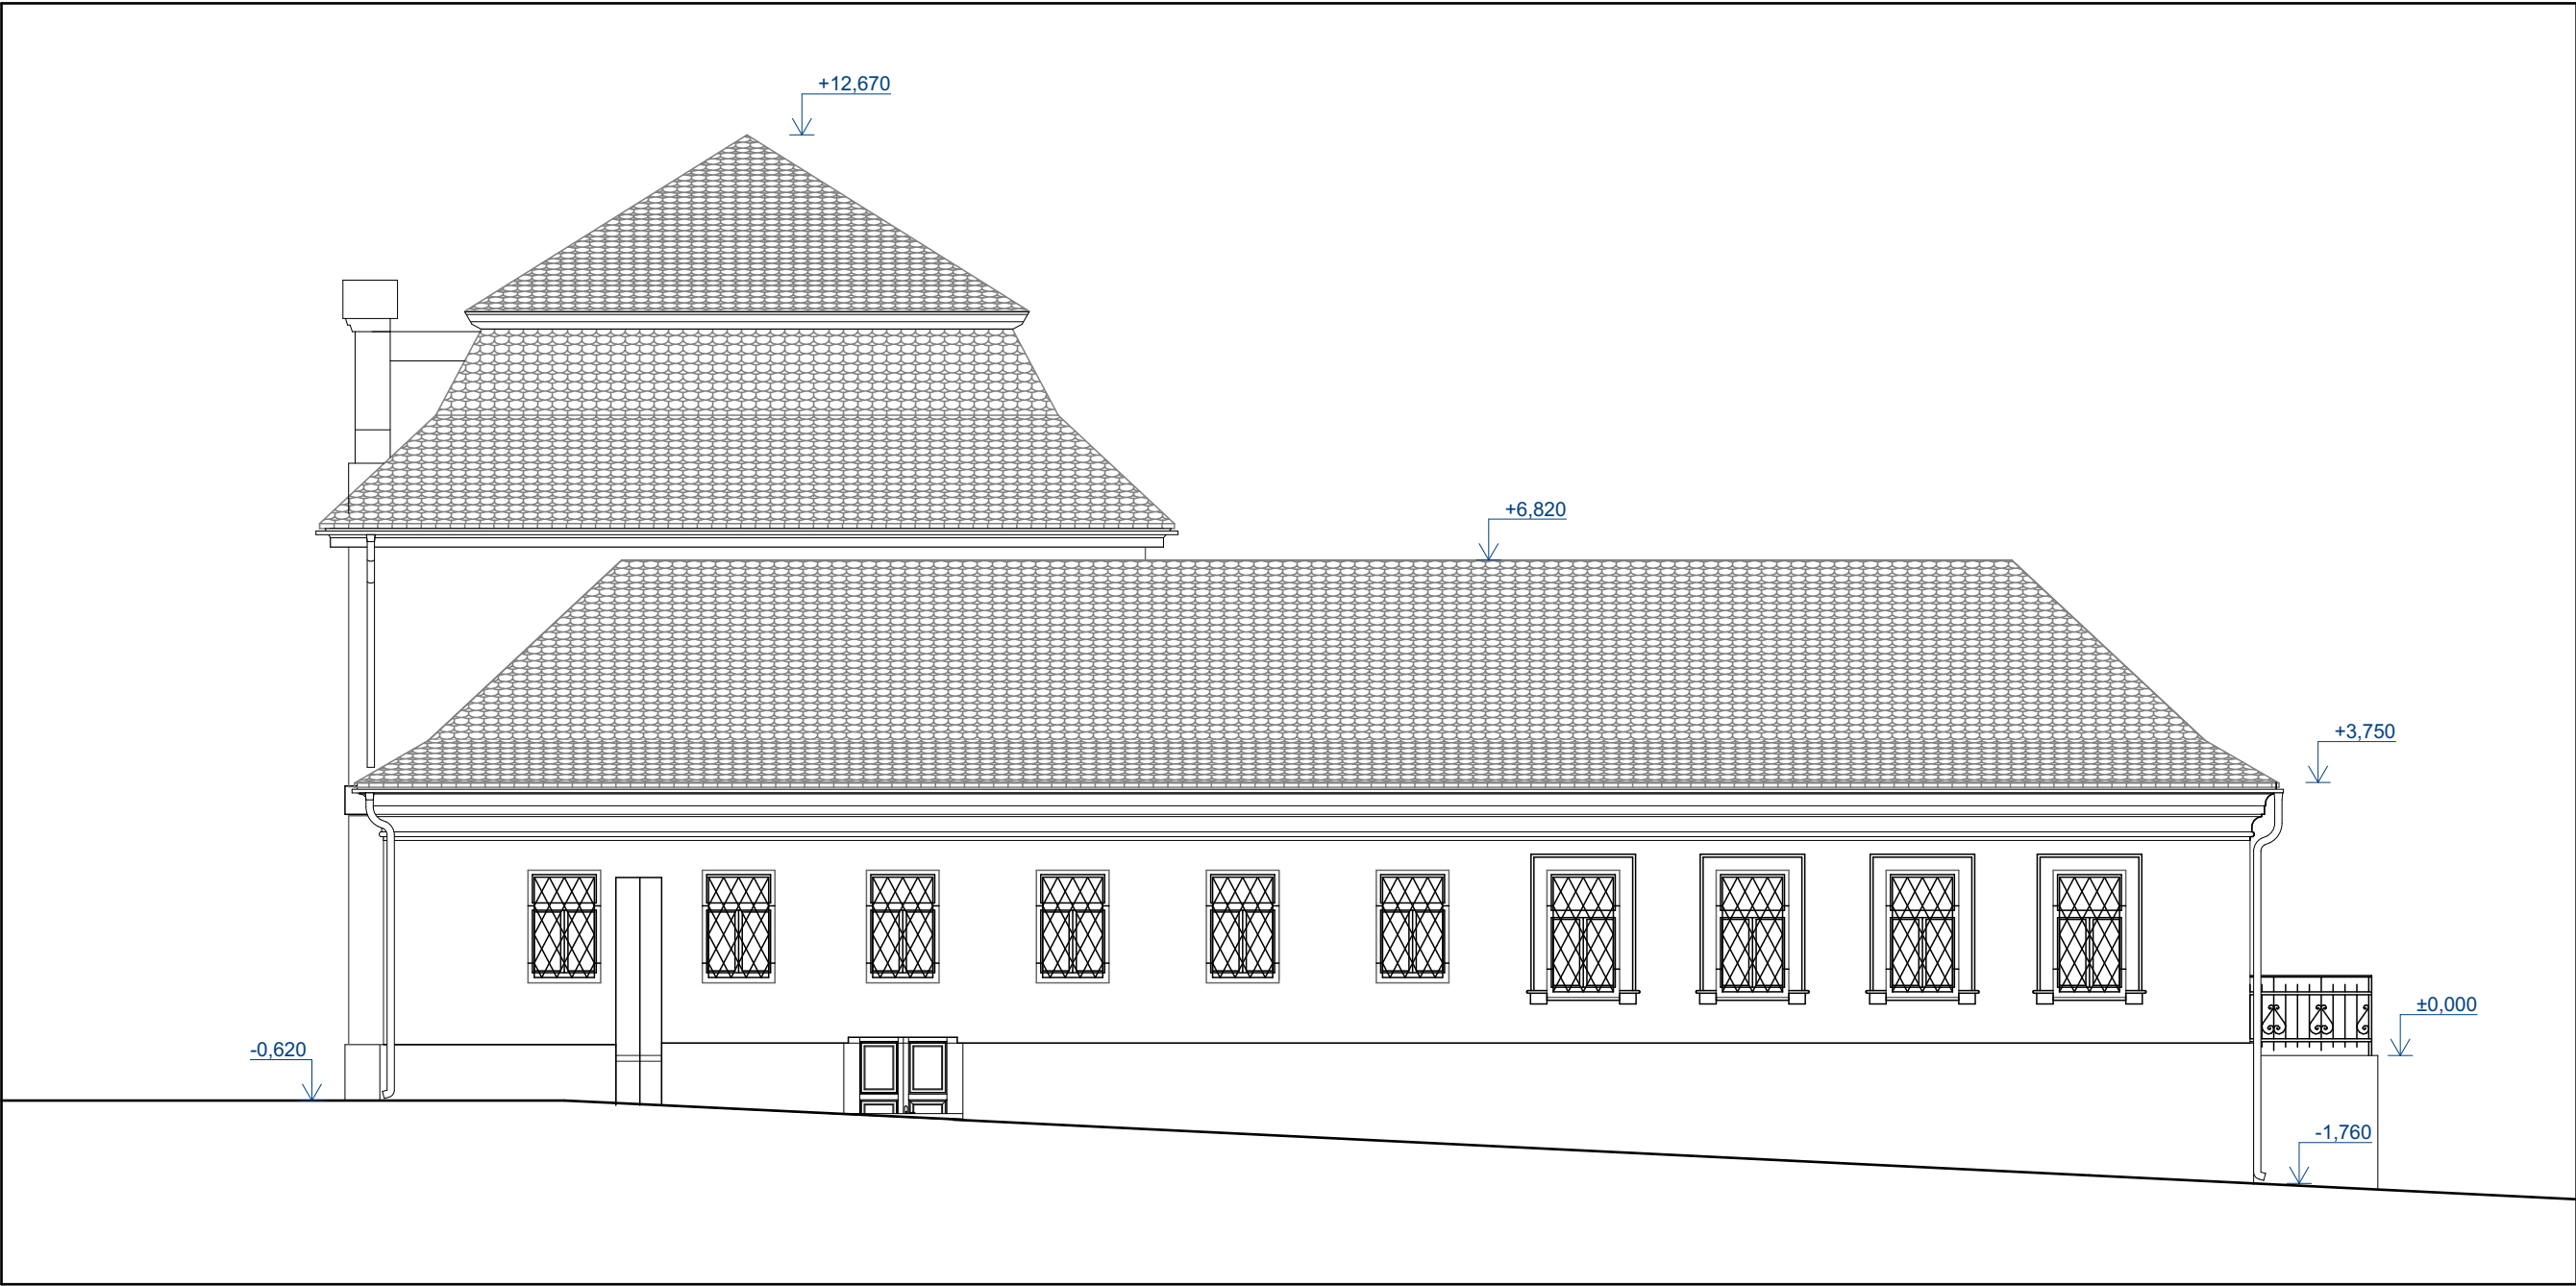

SO 01 - Obnova budovy muzea Bedřicha Hrozného

VED.PROJEKTANT		PROJEKTANT	KONTROLOVAL			
Ing.arch.Zrník		Ing.M.Zrník	Ing.Kafka			
OBJEDNATEL	Město Lysá nad Labem, Husovo nám. 23, Lysá nad Labem			FORMÁT	2 A 4	
MÍSTO STAVBY	Nám. Bedřicha Hrozného 265, Lysá nad Labem			DATUM	25.8.2014	
Obnova budovy a zahrady muzea Bedřicha Hrozného č.p. 265, Lysá nad Labem Zaměření stávajícího stavu - pasport stavby					ÚČEL	DPS
					MĚŘÍTKO	1:100
					Č. ZAKÁZKY	2013/546
Pohled na fasádu od západu					ČÍSLO PARÉ	ČÍSLO VÝKRESU 07

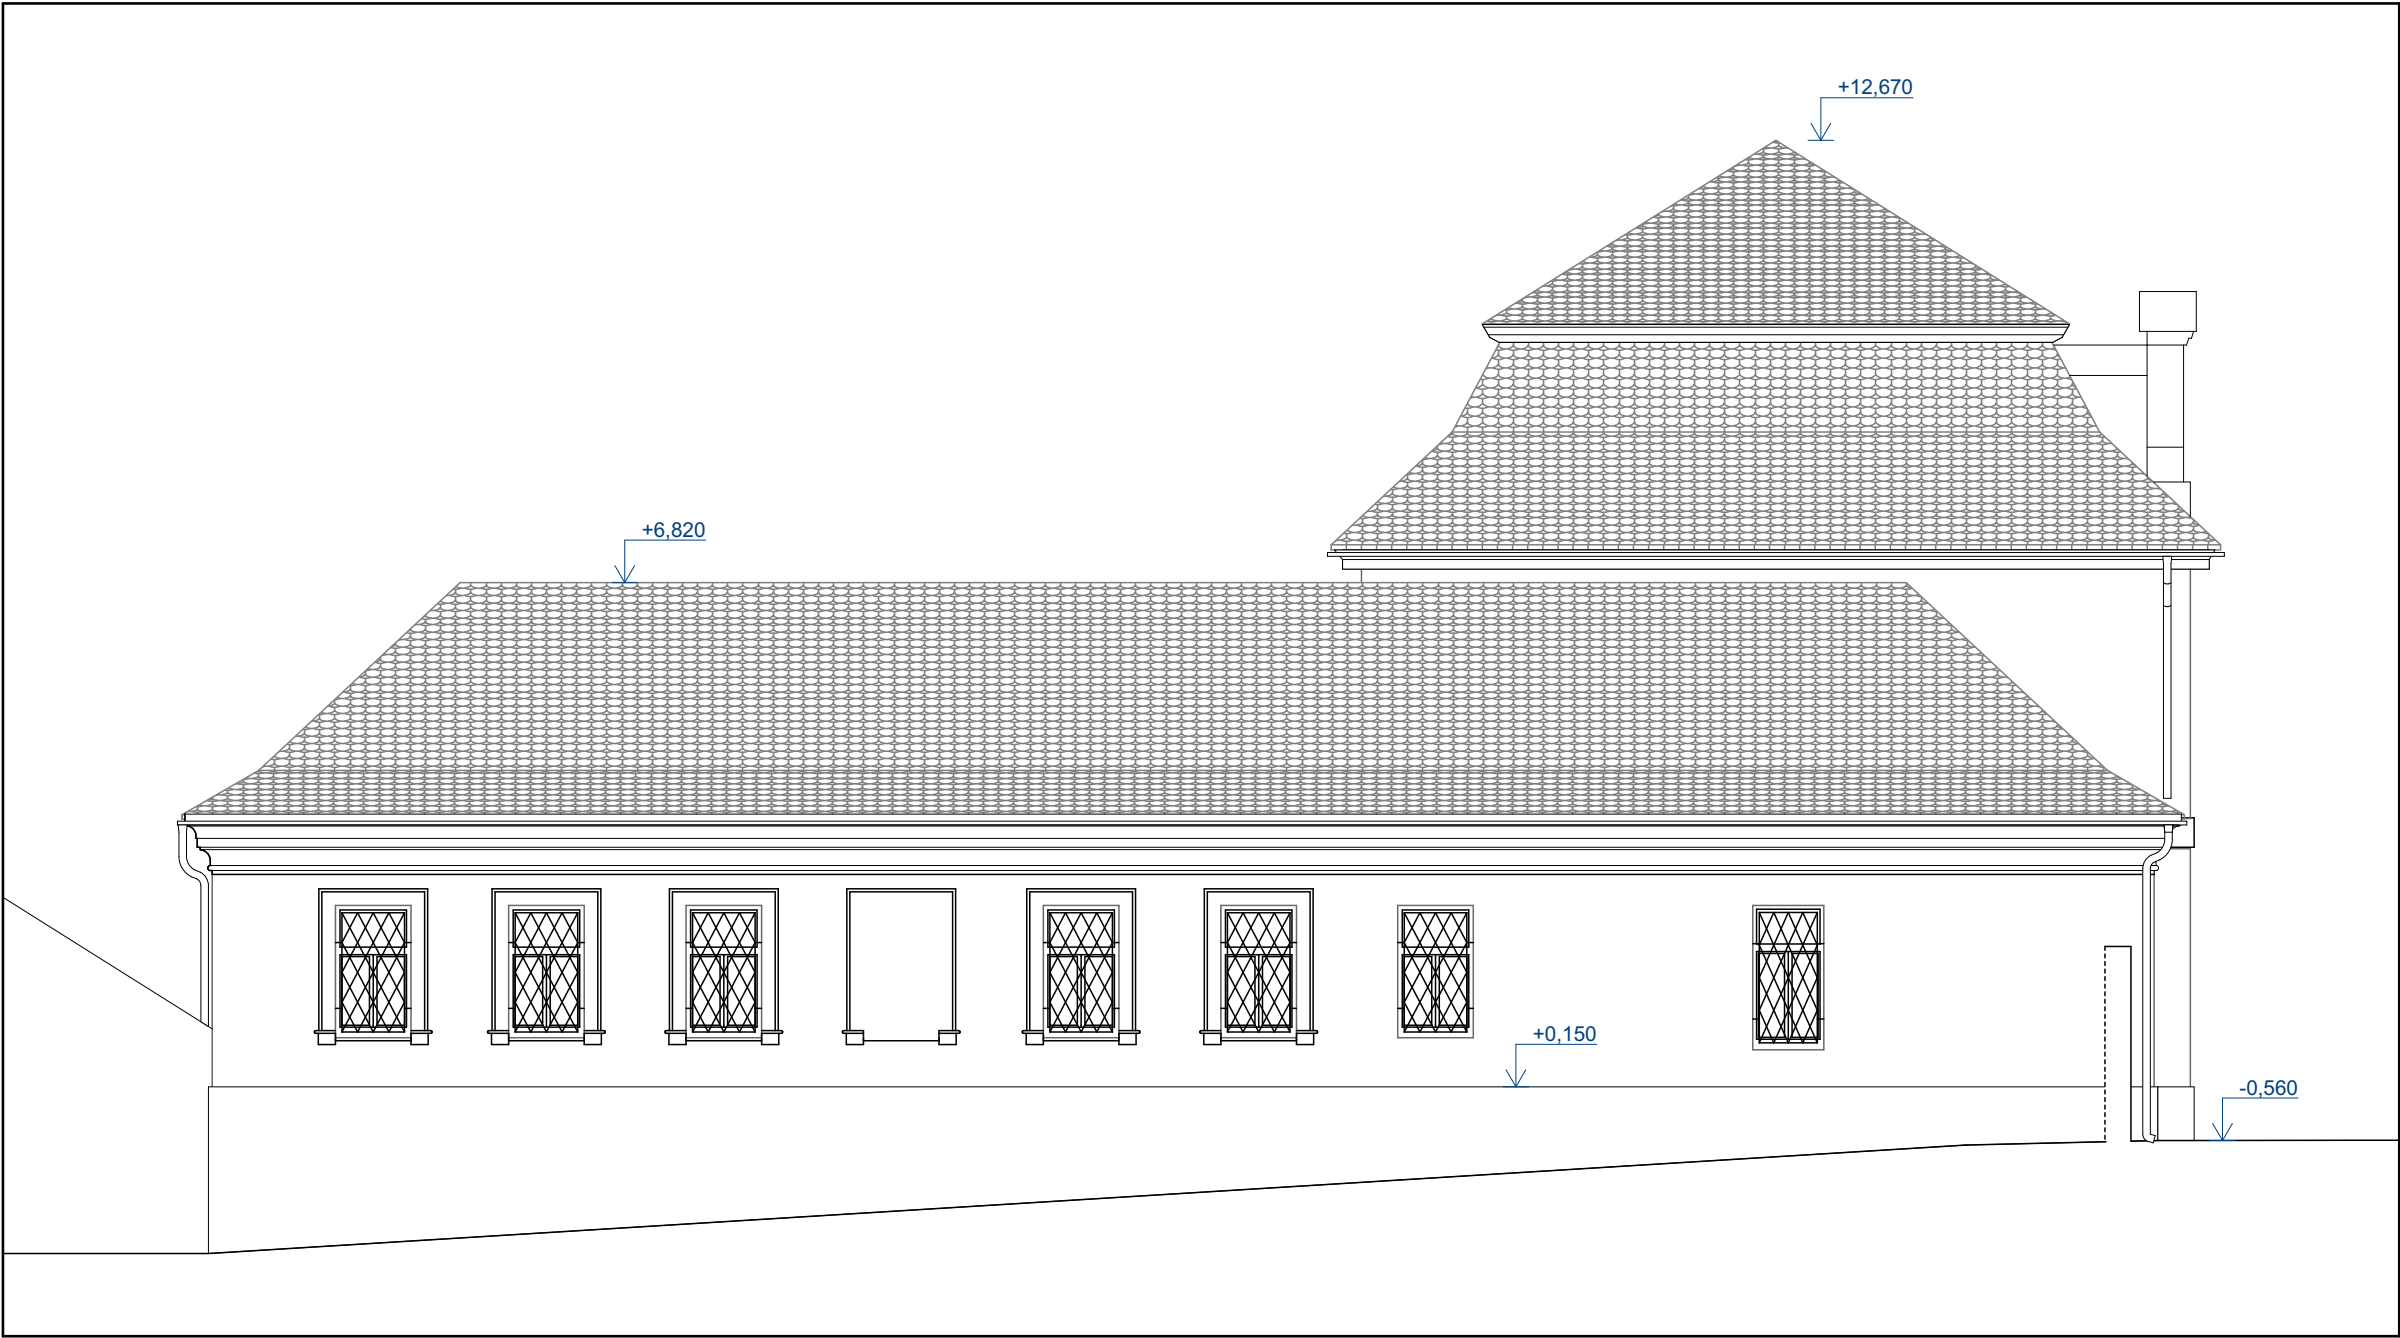

SO 01 - Obnova budovy muzea Bedřicha Hrozného

VED.PROJEKTANT		PROJEKTANT	KONTROLOVAL		
Ing.arch.Zrník		Ing.M.Zrník	Ing.Kafka		
OBJEDNATEL	Město Lysá nad Labem, Husovo nám. 23, Lysá nad Labem			FORMÁT	2 A 4
MÍSTO STAVBY	Nám. Bedřicha Hrozného 265, Lysá nad Labem			DATUM	25.8.2014
Obnova budovy a zahrady muzea Bedřicha Hrozného č.p. 265, Lysá nad Labem Zaměření stávajícího stavu - pasport stavby				ÚČEL	DPS
				MĚŘÍTKO	1:100
				Č. ZAKÁZKY	2013/546
Pohled na fasádu od východu				ČÍSLO PARÉ	ČÍSLO VÝKRESU 08