



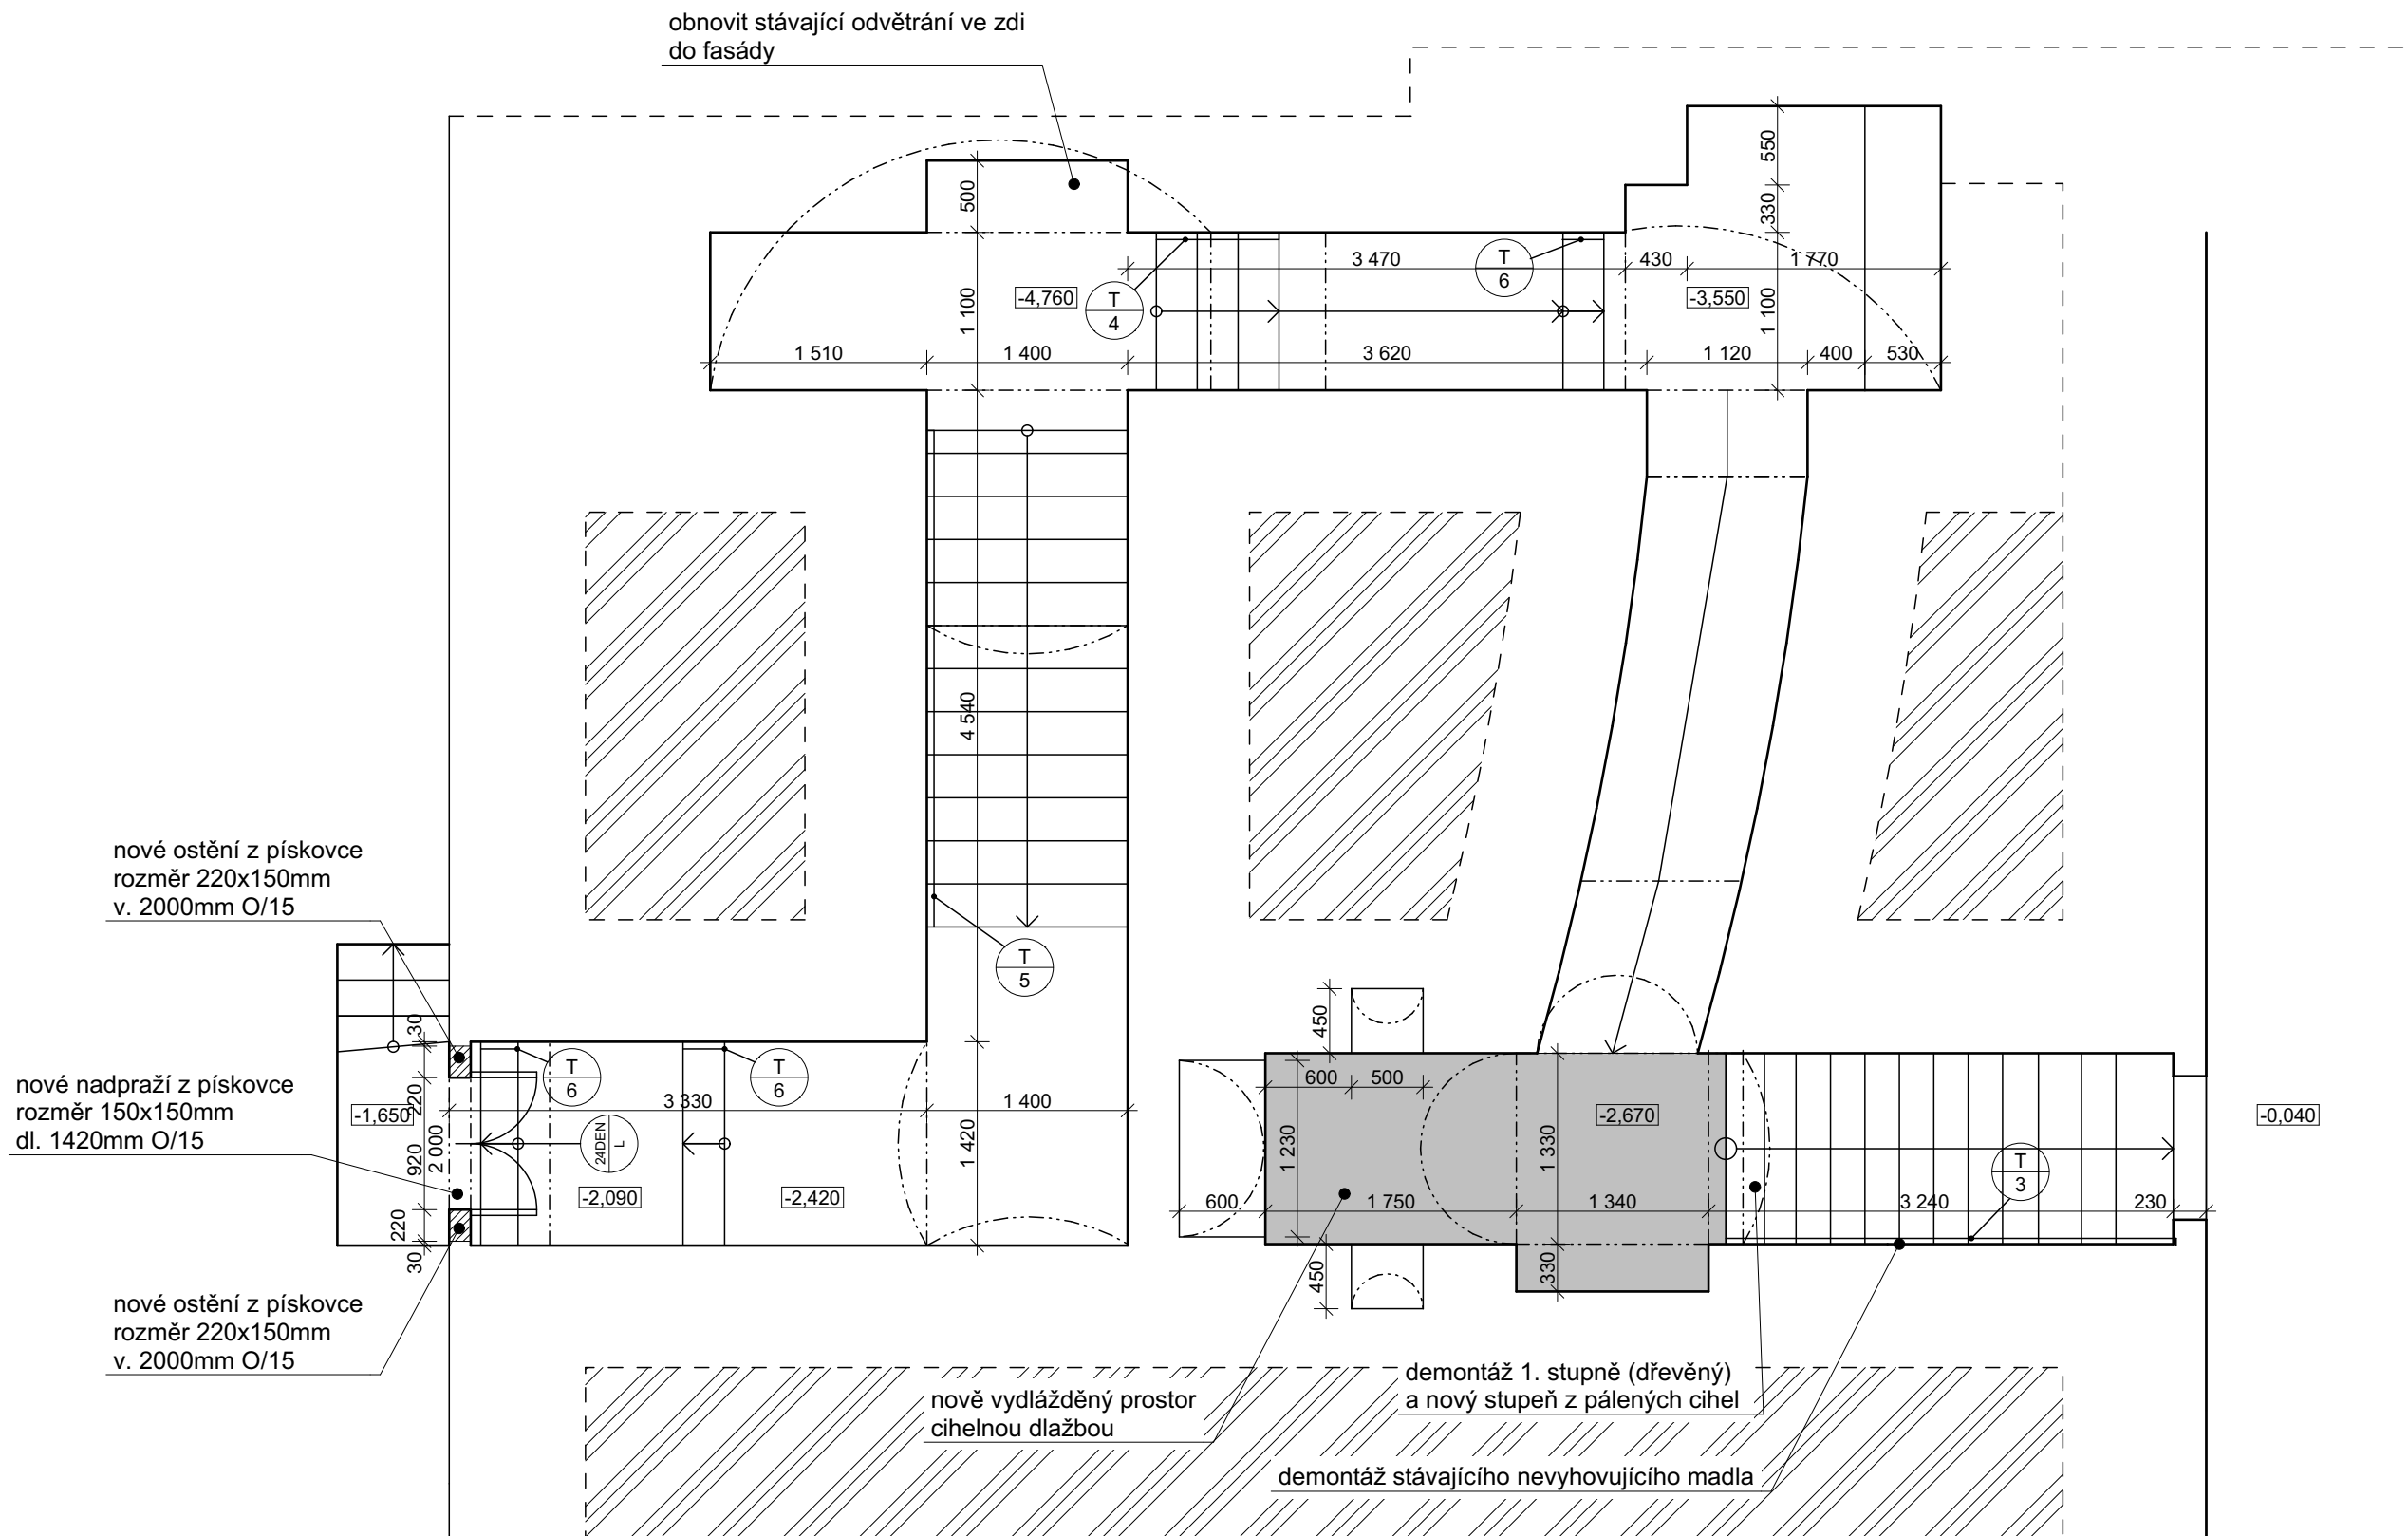

SO 01 - Obnova budovy muzea Bedřicha Hrozného

VED.PROJEKTANT		PROJEKTANT	KONTROLOVAL	 AGORA ARCHITEKTONICKÝ A STAVEBNÍ ATELIER spol. s r.o.	
Ing.arch.Zrník		Ing.M.Zrník	Ing.Kafka		
OBJEDNATEL	Město Lysá nad Labem, Husovo nám. 23, Lysá nad Labem			FORMÁT	2 A 4
MÍSTO STAVBY	Nám. Bedřicha Hrozného 265, Lysá nad Labem			DATUM	25.8.2014
Obnova budovy a zahrady muzea Bedřicha Hrozného č.p. 265, Lysá nad Labem Architektonicko stavební část				ÚČEL	D P S
				MĚŘÍTKO	1:50
				Č. ZAKÁZKY	2013/546
				ČÍSLO PARÉ	ČÍSLO VÝKRESU D1.1.01
Sklep					

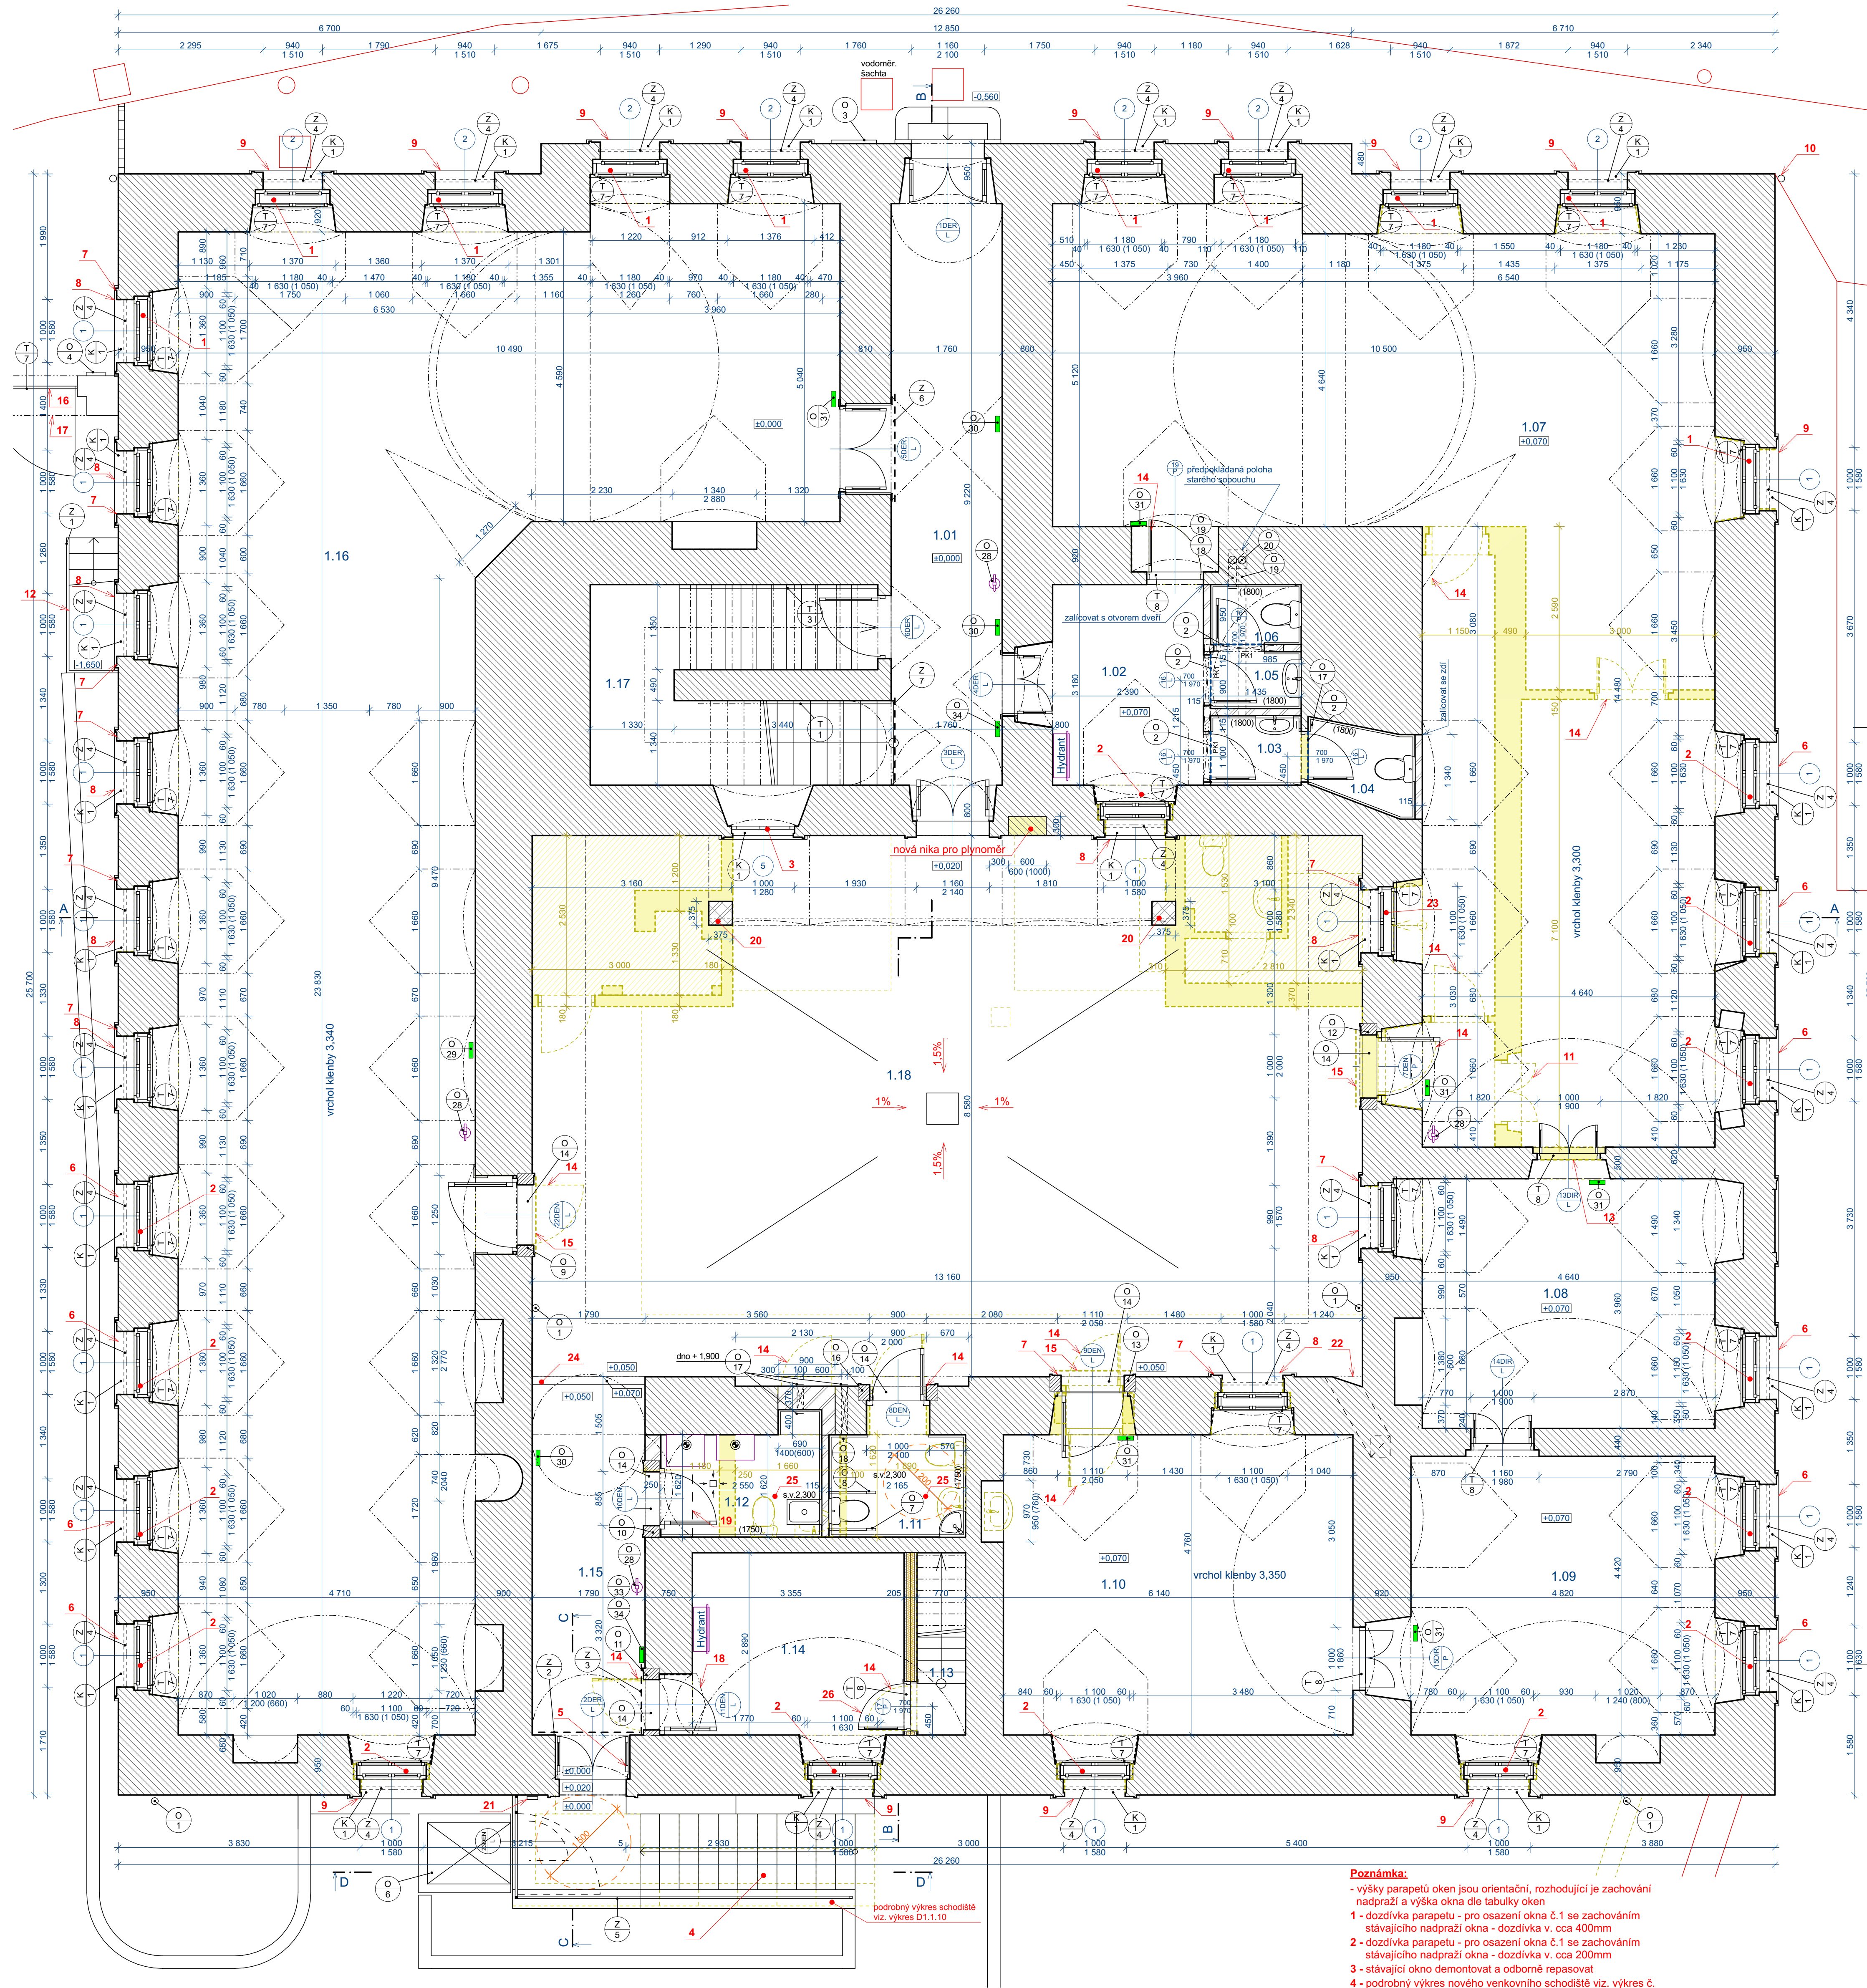


- Poznámka:**
- výšky parapetů oken jsou orientační, rozhodující je zachování nadpraží a výška okna dle tabulky oken
1 - dozdivka parapetu - pro osazení okna č.1 se zachováním stávajícího nadpraží okna - dozdivka v. cca 400mm
2 - dozdivka parapetu - pro osazení okna č.1 se zachováním stávajícího nadpraží okna - dozdivka v. cca 200mm
3 - stávající okno demontovat a odborně repasovat
4 - podrobný výkres nového venkovního schodiště viz. výkres č.
5 - stávající dvoudířňá dveře demontovat a odborně repasovat stávajícího nadpraží okna - dozdivka v. cca 400mm
6 - doplnění parapetní římsy viz. detail
7 - doplnění šambrány viz. detail
8 - nová parapetní římsa viz. detail
9 - demontáž stávající betonové parapetní římsy a osazení římsy nové viz. detail
10 - vyčistit stávající lapač střešních splavin
11 - dveře odborně demontovat a osadit do obnoveného otvoru mezi místnostmi 1.07 a 1.08
12 - obnova stávající betonové zidky
13 - obnovení otvoru ve zdi a osazení stávajících dveří viz. poznámka 11
14 - demontáž stávajících dveří
15 - demontáž stávajících železných mříží před dveřmi
16 - demontáž stávající ocelové dvoudířňé brány v průjezdu
17 - doplnění střešních tašek na zdivo brány v průjezdu do zahrady
18 - nová luneta nad zvýšenými dveřmi, podrobnosti viz. konstrukční část
19 - nová luneta nad zvýšenými dveřmi, podrobnosti viz. konstrukční část
20 - podepření stávajícího balkonu, přesnoá poloha sloupků a podrobnosti viz. konstrukční část
21 - ovládání zvedání plošiny
22 - vyspárovat zdivo v otvoru a repasovat vstupní dvířka
23 - dozdivka parapetu okna č. 1000mm, v. 1000mm, š. 475mm
24 - pás cihel vystupující 15mm nad úroveň v nádvrti
25 - demontáž stávajícího palubkového podlahu a nový SK podhled, parozábrana na pomocném roštu a 200mm tep. výkonné izolace
26 - dveře s požární odolností EW 30 DP3

VED.PROJEKTANT		PROJEKTANT	KONTROLOVAL
Ing.arch.Zrník		Ing.M.Zrník	Ing.Kafka
OBJEDNATEL			
Město Lysá nad Labem, Husovo nám. 23, Lysá nad Labem			
MÍSTO STAVBY			
Nám. Bedřicha Hrozného 265, Lysá nad Labem			
Obnova budovy a zahrady muzea Bedřicha Hrozného		FORMÁT	
c.p. 265, Lysá nad Labem		8 A 4	
Architektonicko stavební část		DATUM	
Půdorys 1.NP		25.8.2014	
		ÚČEL	
		DPS	
		MĚŘÍTKO	
		1:50	
		Č. ZAKÁZKY	
		2013/546	
		ČÍSLO PÁŘE	
		ČÍSLO VÝKRESU	
		D1.1.02	

- Legenda:**
- stávající zdivo cihelné, smíšené s opukovými kameny
 - nové vyzdívané konstrukce z cihelných bloků na maltu sanační a příčkové zdivo tl.115mm na maltu sanační
 - nové vyzdívané pilíře podporující balkon z plných vápenopiskových cihel na maltu pro vápenopiskové cihly
 - nová SK příčka zateplená tl.205mm, opláštění 2x SK desky minerální izolace 2x 80mm, EI 45
 - bourané a demontované konstrukce
 - přechodové listy
 - nové pískovcové ostění dveří
 - práskový hasící přístroj P6, 21A
 - fotoluminiscenční tabulky pro unikové cesty

Tabulka místností				
Č.	Název místnosti	Náhlápná vrstva	Povrchová úprava zdi	Povrchová úprava stropu
1.01	Vstupní chodba	silutná glazovaná dlažba A2	doplněná a opravená stávající omítka, malba	doplněná a opravená stávající omítka, malba
1.02	Vstupní hala	silutná glazovaná dlažba A2	doplněná a opravená stávající omítka, malba	doplněná a opravená stávající omítka, malba
1.03	WC muži předstři	silutná glazovaná dlažba A3	ker. obklad v 1.8m, omítka + malba	SK podhled do vitkého prostředí, malba
1.04	WC muži	silutná glazovaná dlažba A3	ker. obklad v 1.8m, omítka + malba	doplněná a opravená stávající omítka, malba
1.05	WC ženy předstři	silutná glazovaná dlažba A3	ker. obklad v 1.8m, omítka + malba	SK podhled do vitkého prostředí, malba
1.06	WC ženy	silutná glazovaná dlažba A3	ker. obklad v 1.8m, omítka + malba	SK podhled do vitkého prostředí, malba
1.07	Výstavní prostor 1	silutná glazovaná dlažba A1	doplněná a opravená stávající omítka, malba	doplněná a opravená stávající omítka, malba
1.08	Výstavní prostor 2	silutná glazovaná dlažba A1	doplněná a opravená stávající omítka, malba	doplněná a opravená stávající omítka, malba
1.09	Výstavní prostor 3	silutná glazovaná dlažba A1	doplněná a opravená stávající omítka, malba	doplněná a opravená stávající omítka, malba
1.10	Výstavní prostor 4	silutná glazovaná dlažba A1	doplněná a opravená stávající omítka, malba	doplněná a opravená stávající omítka, malba
1.11	WC pro inotolini	silutná glazovaná dlažba A6	ker. obklad v 1.8m, opravená omítka + malba	SK podhled do vitkého prostředí, malba
1.12	Technická místnost	silutná glazovaná dlažba A6	ker. obklad v 1.8m, opravená omítka + malba	SK podhled do vitkého prostředí, malba
1.13	Schodiště	silutná glazovaná dlažba A6	doplněná a opravená stávající omítka, malba	doplněná a opravená stávající omítka, malba
1.14	Prodej vstupenek	silutná glazovaná dlažba A2	doplněná a opravená stávající omítka, malba	doplněná a opravená stávající omítka, malba
1.15	Vstupní prostor	pískovcová dlažba A5	doplněná a opravená stávající omítka, malba	doplněná a opravená stávající omítka, malba
1.16	Stálá expozice B.H.	stávající dřev. podlaha A9	opravená stávající omítka, malba	doplněná a opravená stávající omítka, malba
1.17	Prostor schodiště	silutná ker. dlažba A4	doplněná a opravená stávající omítka, malba	doplněná a opravená stávající omítka, malba
1.18	Nádvrti	pískovcová/cehlná dlažba A7/A8	doplněná a opravená stávající omítka, malba	doplněná a opravená stávající omítka, malba
		501,26 m ²		

- po obvodu místností s keramikou dlažbou keramický sokl v.100mm
- obklad v místnostech 1.03 - 1.06 siln. glaz. kalibrovany 600x300mm ref.v. Impronta Stone D Quarzite Dorado
- obklad v místnostech 1.11 a 1.12 glazovaný ker. obklad 360x250mm barva béžová, ref.v. Tubadizin Scarlet
- oprava omítek v prostorách s valenou klenbou (výstavní prostory a chodby) bude restaurátorským způsobem
- ke každému sociálnímu zařízení náleží výrobek O/22 - zásobník na role toalet. papíru/O/23 - zásobník papírových ručníků a O/24 - dávkovač tekutého mýdla
- schéma odvětrání sociálních zařízení viz. tabulková část

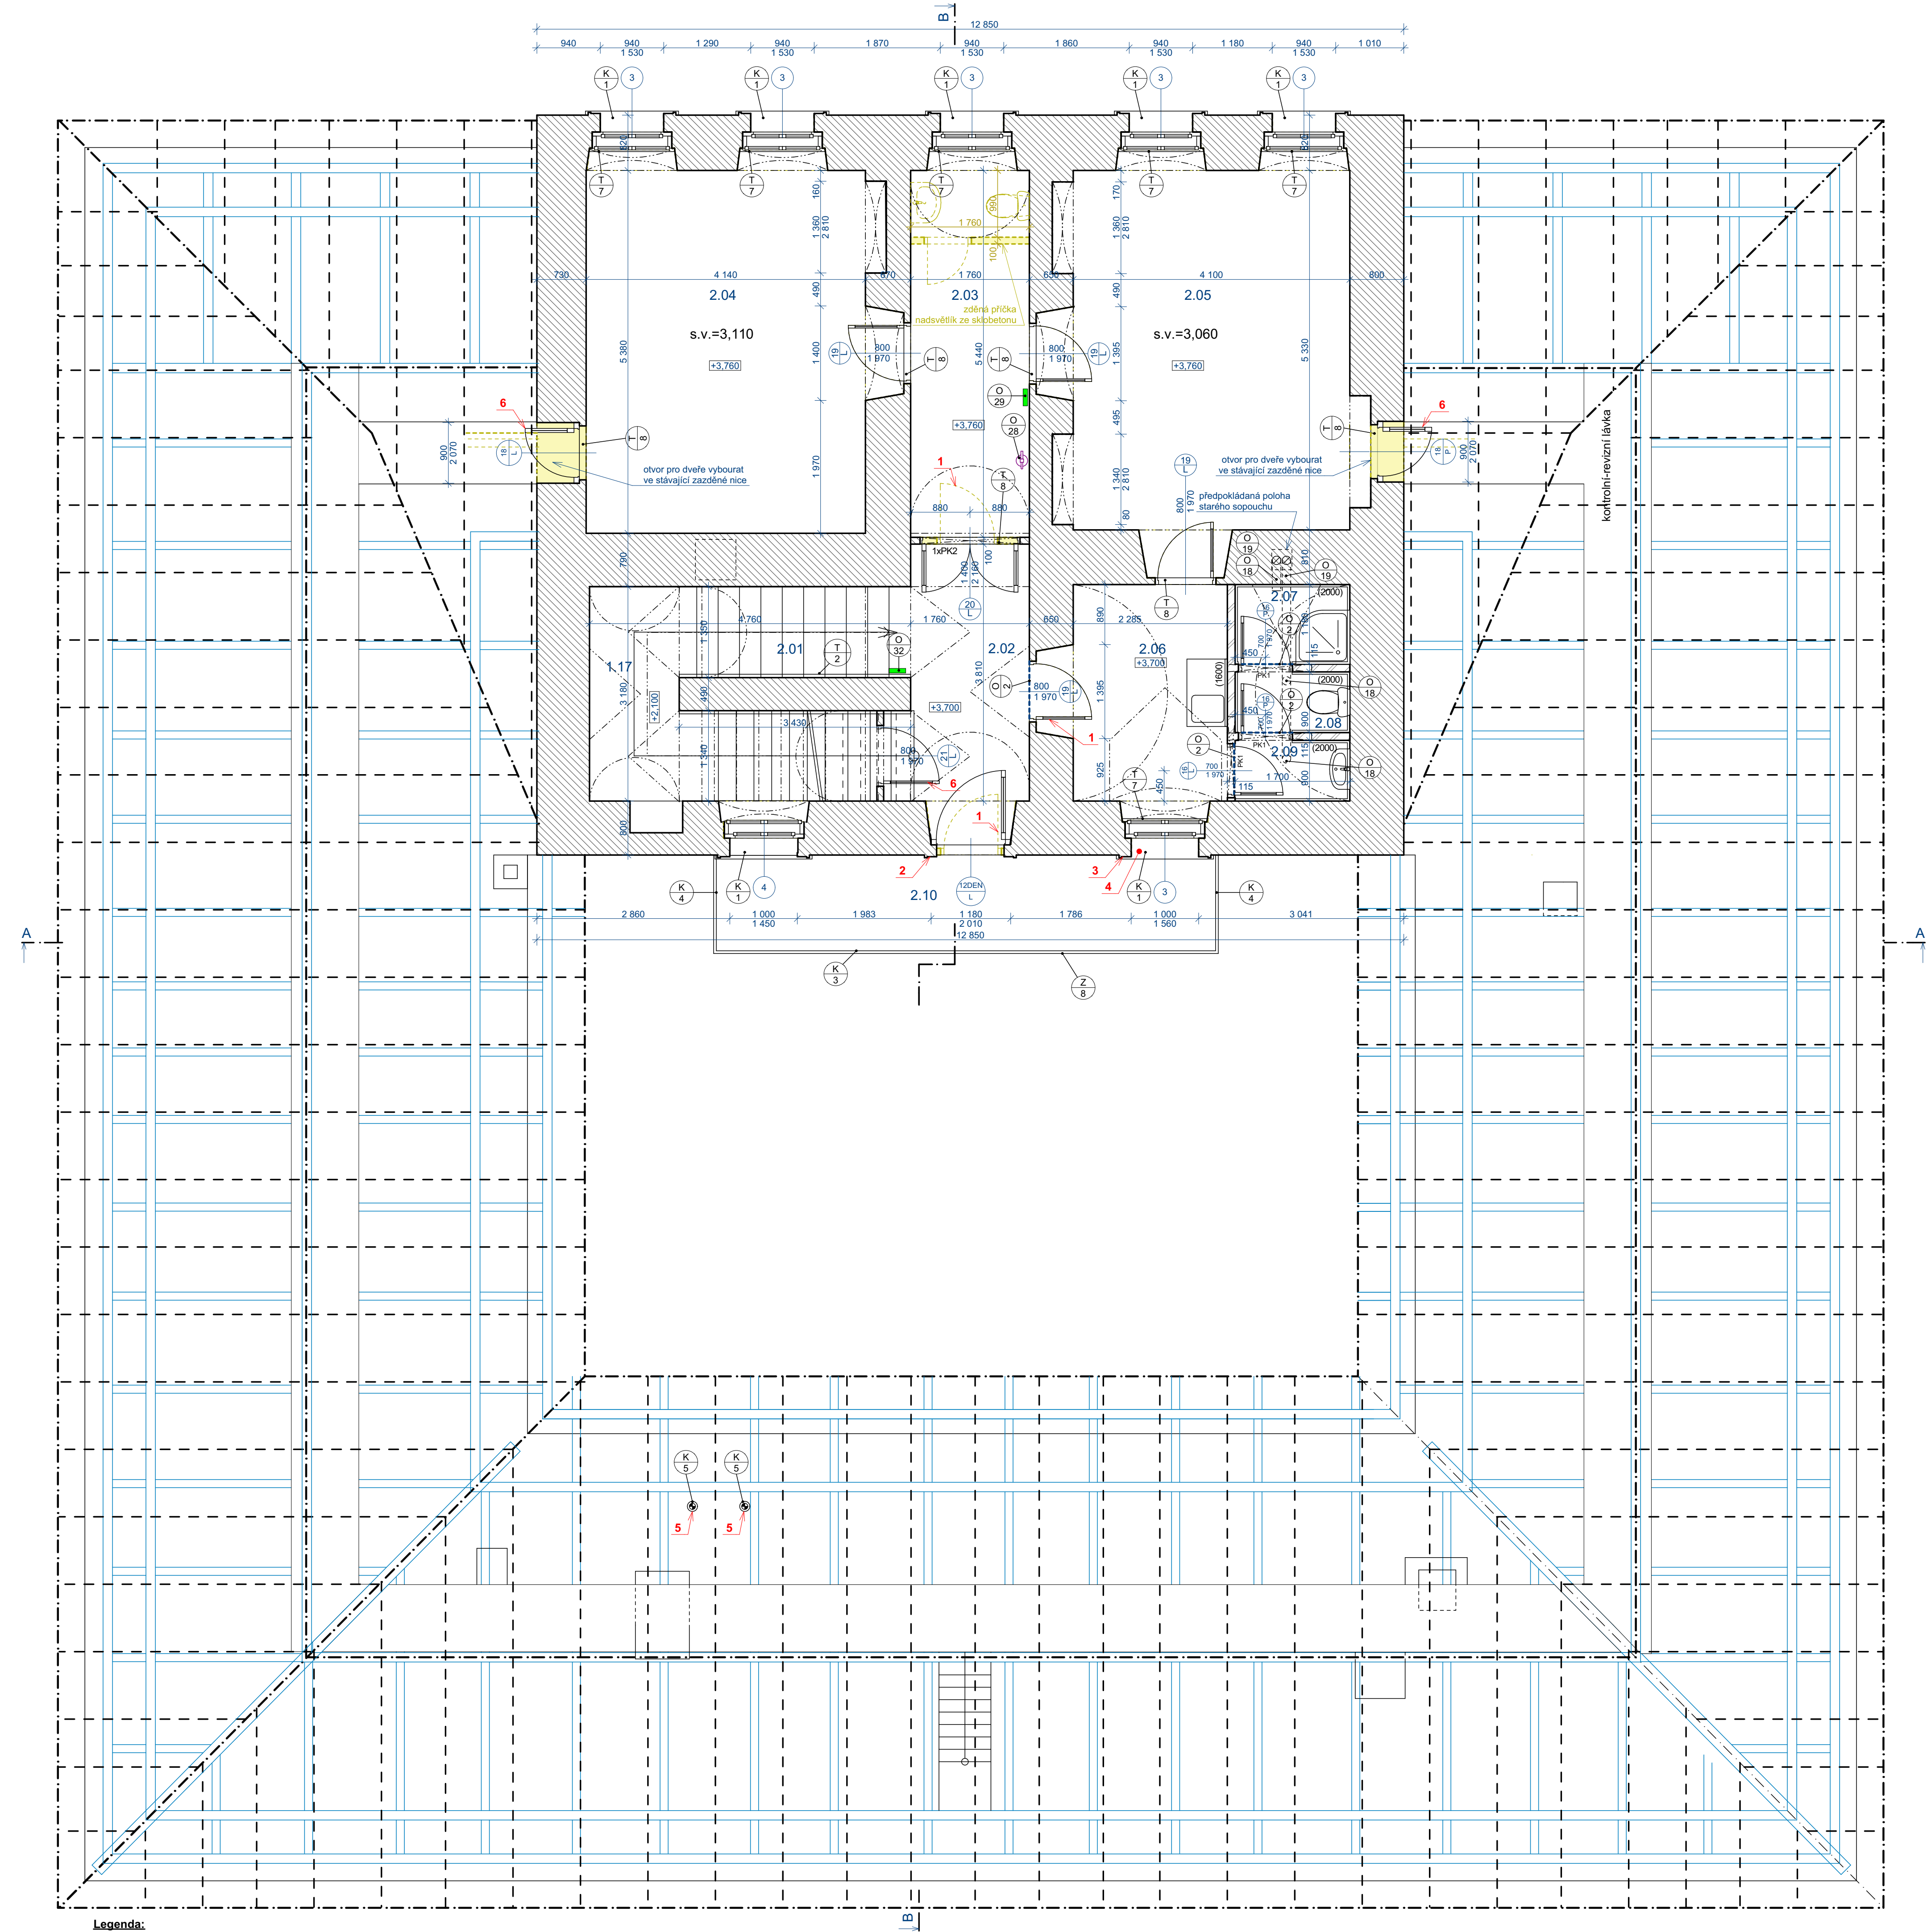

Legenda:

- stávající zdivo cihelné
- nově vyzdívání konstrukce z cihelných bloků na maltu MC5 a příčkové zdivo tl.115mm na maltu MC5
- bourané a demontované konstrukce
- práškový hasicí přístroj P6, 21A
- fotoluminiscenční tabulky pro únikové cesty

Poznámka:



- demontáž stávajících dveří včetně zárubní
- doplnění šambrány viz. detail
- nová parapetní římsa viz. detail
- dozdivka parapetu - pro osazení okna č.3 se zachováním stávajícího nadpraží okna - dozdivka v. cca 200mm
- prostup odkouření plynových kotlů klenbou a střechou
- prostup klenbou jádrovým vrtem, přesná poloha dle PD Vytápění
- střechu v místě prostupu rozkryt a opatřit oplechováním
- dveře s požární odolností EW 30 DP3

Č.	Název místnosti	Náslapná vrstva	Povrchová úprava zdí	Povrchová úprava stropu	Plocha (m2)
1.17	Prostor schodiště	slinutá ker. dlažba A4	doplněná a opravená stávající omítka, malba	doplněná a opravená stávající omítka, malba	12,99
2.01	Schodiště	slinutá ker. dlažba A7	opravená stávající omítka, malba	opravená stávající omítka, malba	11,65
2.02	Podesta	slinutá ker. dlažba B1	opravená stávající omítka, malba	opravená stávající omítka, malba	8,00
2.03	Hala	dřevěné parkety B2	doplněná a opravená stávající omítka, malba	doplněná a opravená stávající omítka, malba	10,86
2.04	Depozitář	stávající repasovaná dřev. podlaha	opravená stávající omítka, malba	opravená stávající omítka, malba	23,62
2.05	Kancelář muzea	dřevěné parkety B2	opravená stávající omítka, malba	opravená stávající omítka, malba	24,65
2.06	Zázemí	dřevěné parkety B2	doplněná a opravená stávající omítka, malba	opravená stávající omítka, malba	7,83
2.07	Sprcha	slinutá ker. dlažba B3	ker. obklad v 2,0m, omítka + malba	SK podhled do vlhkého prostředí	2,01
2.08	WC	slinutá ker. dlažba B3	ker. obklad v 1,75m, omítka + malba	SK podhled do vlhkého prostředí	1,53
2.09	WC předsiň	slinutá ker. dlažba B3	ker. obklad v 1,75m, omítka + malba	SK podhled do vlhkého prostředí	1,53
2.10	Balkon	beton B4			10,67
					115,34 m2

- obklad v místnostech 2.06 až 2.09 glazovaný ker. obklad 360x250mm barva béžová, ref.v. Tubadzin Scarlet
- v místnostech 2.07, 2.08 a 2.09 nový SK podhled, parozábrana na pomocném roštu a 200mm tep. vláknité izolace
- ksciolárnímu zařízení náleží výrobek O/22 - zásobník na role toalet. papíru, O/23 - zásobník papírových ručníků a O/24 - dávkovač tekutého mydla

SO 01 - Obnova budovy muzea Bedřicha Hrozného



VED.PROJEKTANT Ing.arch.Zrník	PROJEKTANT Ing.M.Zrník	KONTROLOVAL Ing.Kafka		
OBJEDNATEL Město Lysá nad Labem, Husovo nám. 23, Lysá nad Labem				
MÍSTO STAVBY Nam. Bedřicha Hrozného 265, Lysá nad Labem				
Obnova budovy a zahrady muzea Bedřicha Hrozného č.p. 265, Lysá nad Labem Architektonicko stavební část			FORMÁT	8 A 4
			DATUM	25.8.2014
			ÚČEL	DPS
			MÉRITKO	1:50
			Č. ZAKÁZKY	2013/546
Púdorys 2.NP			ČÍSLO PARÉ	ČÍSLO VÝKRESU
				D1.1.03

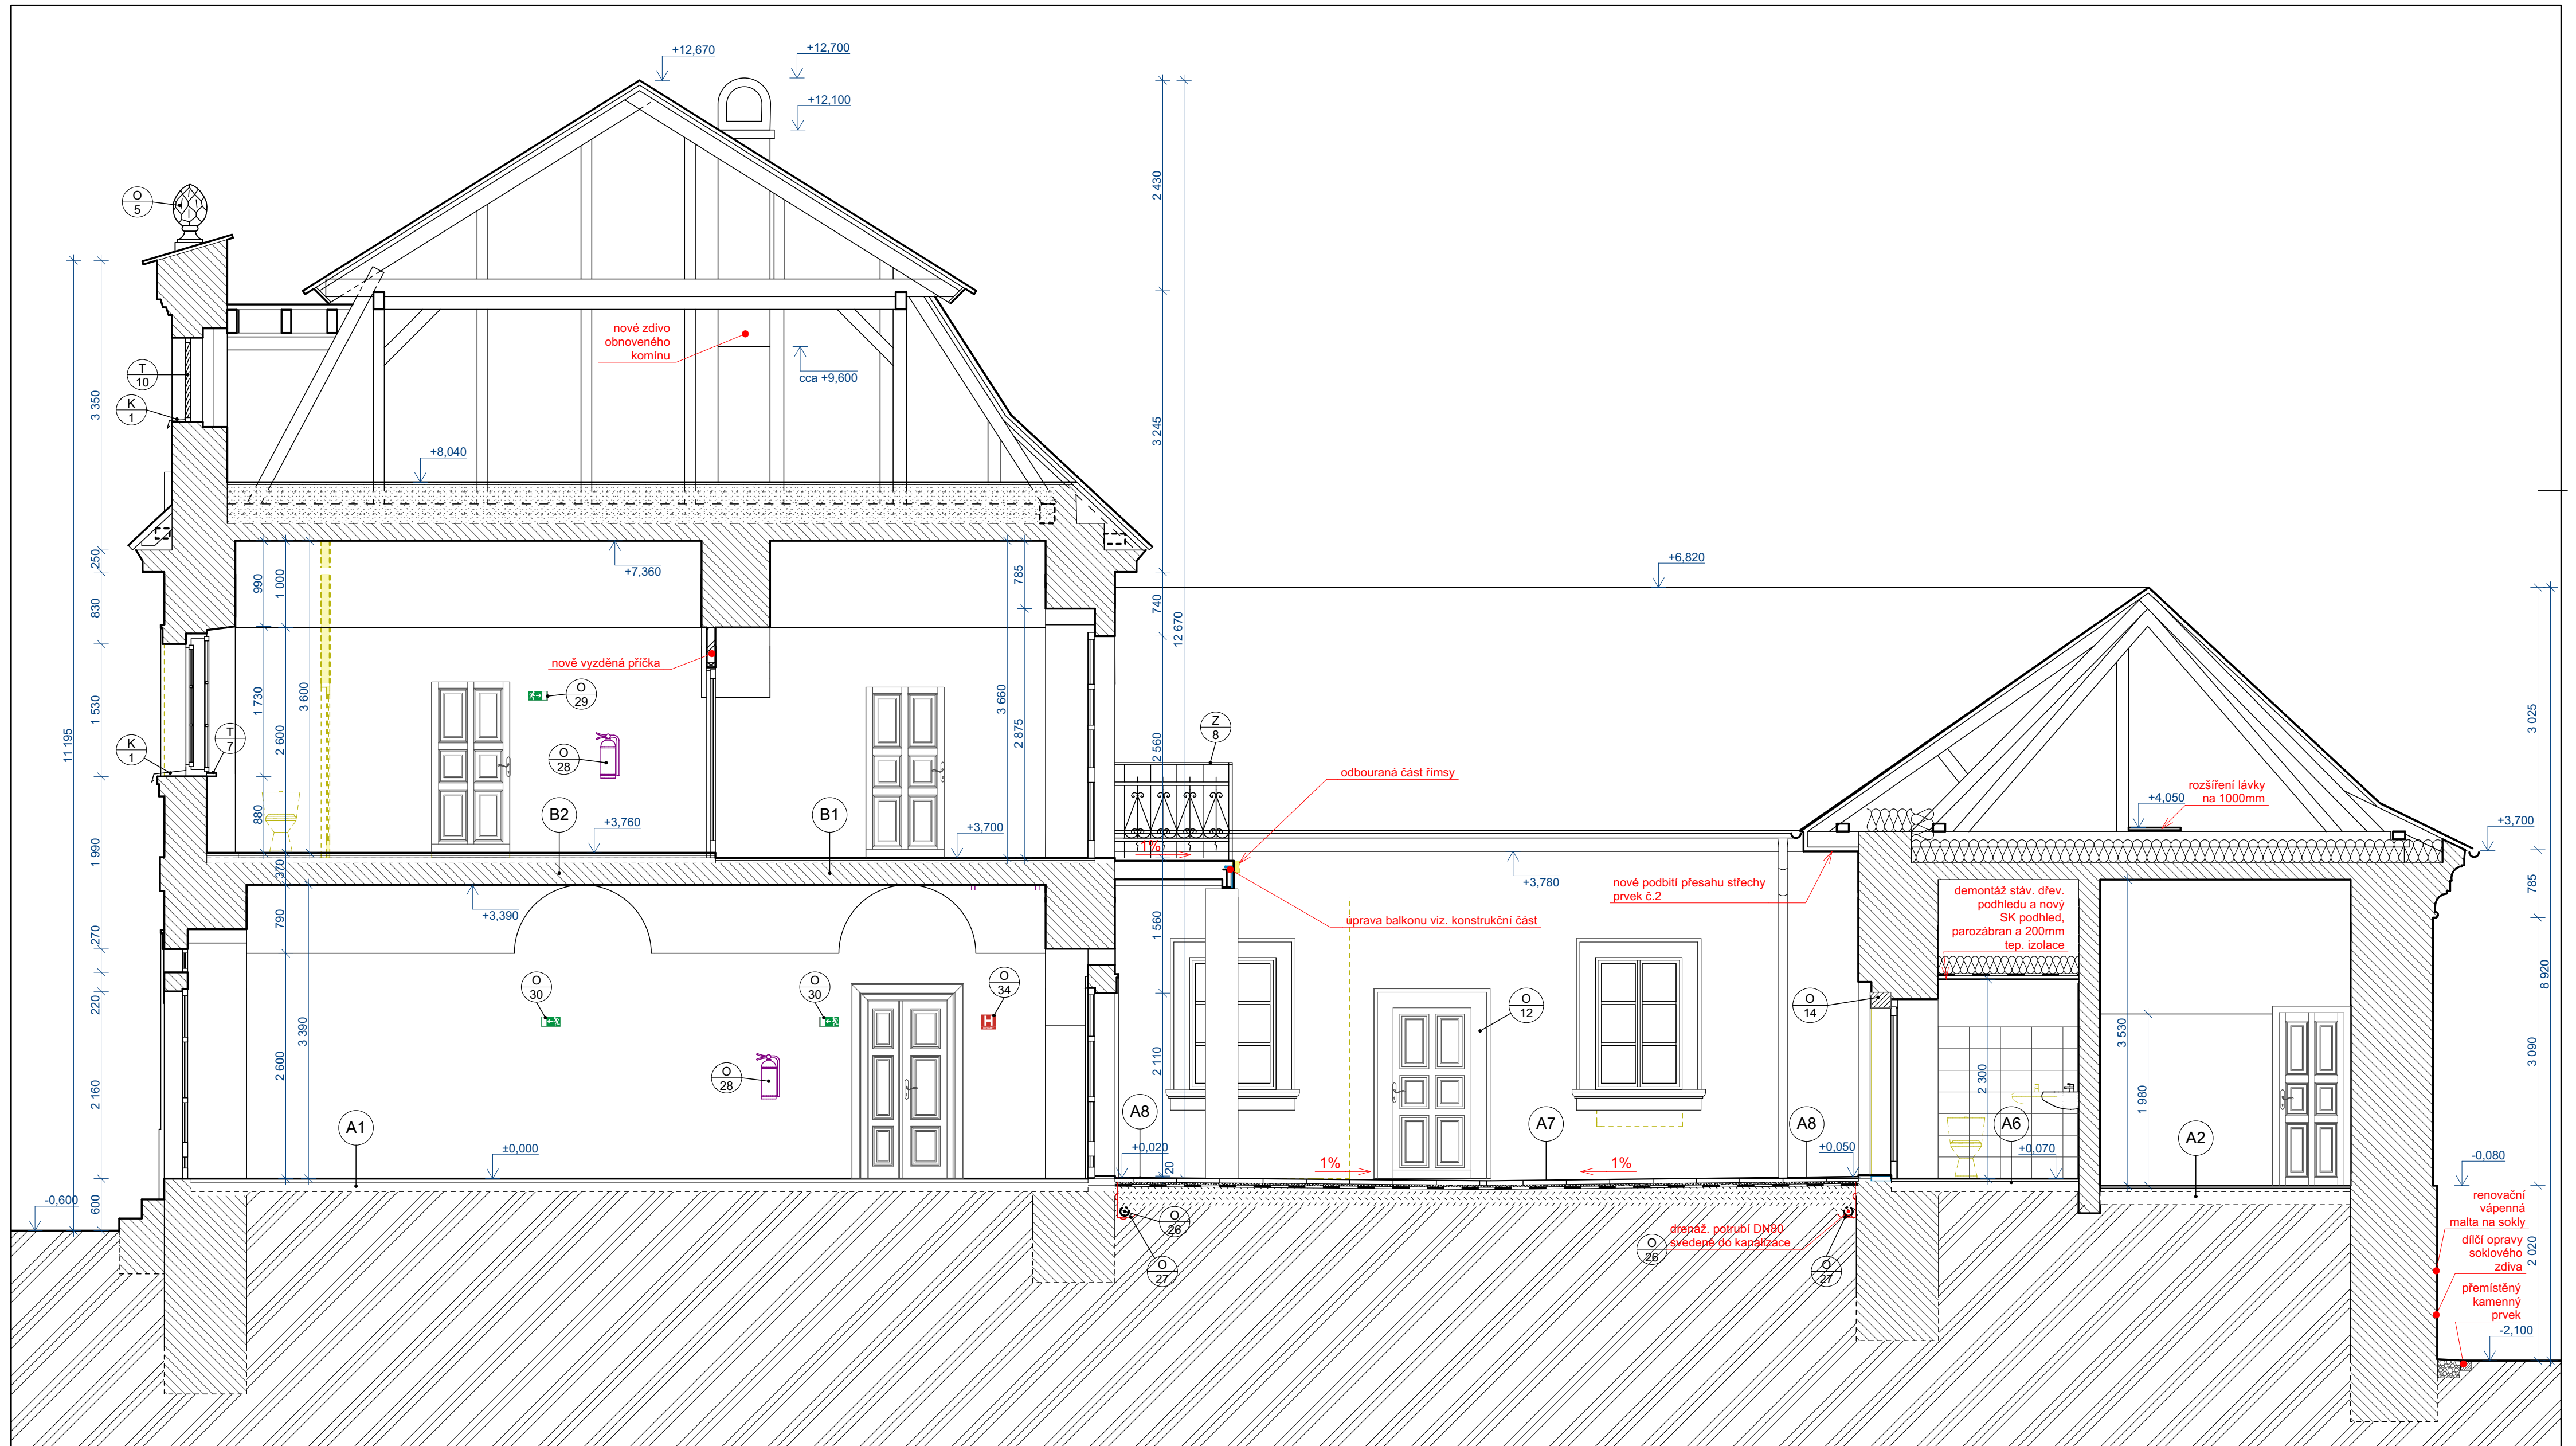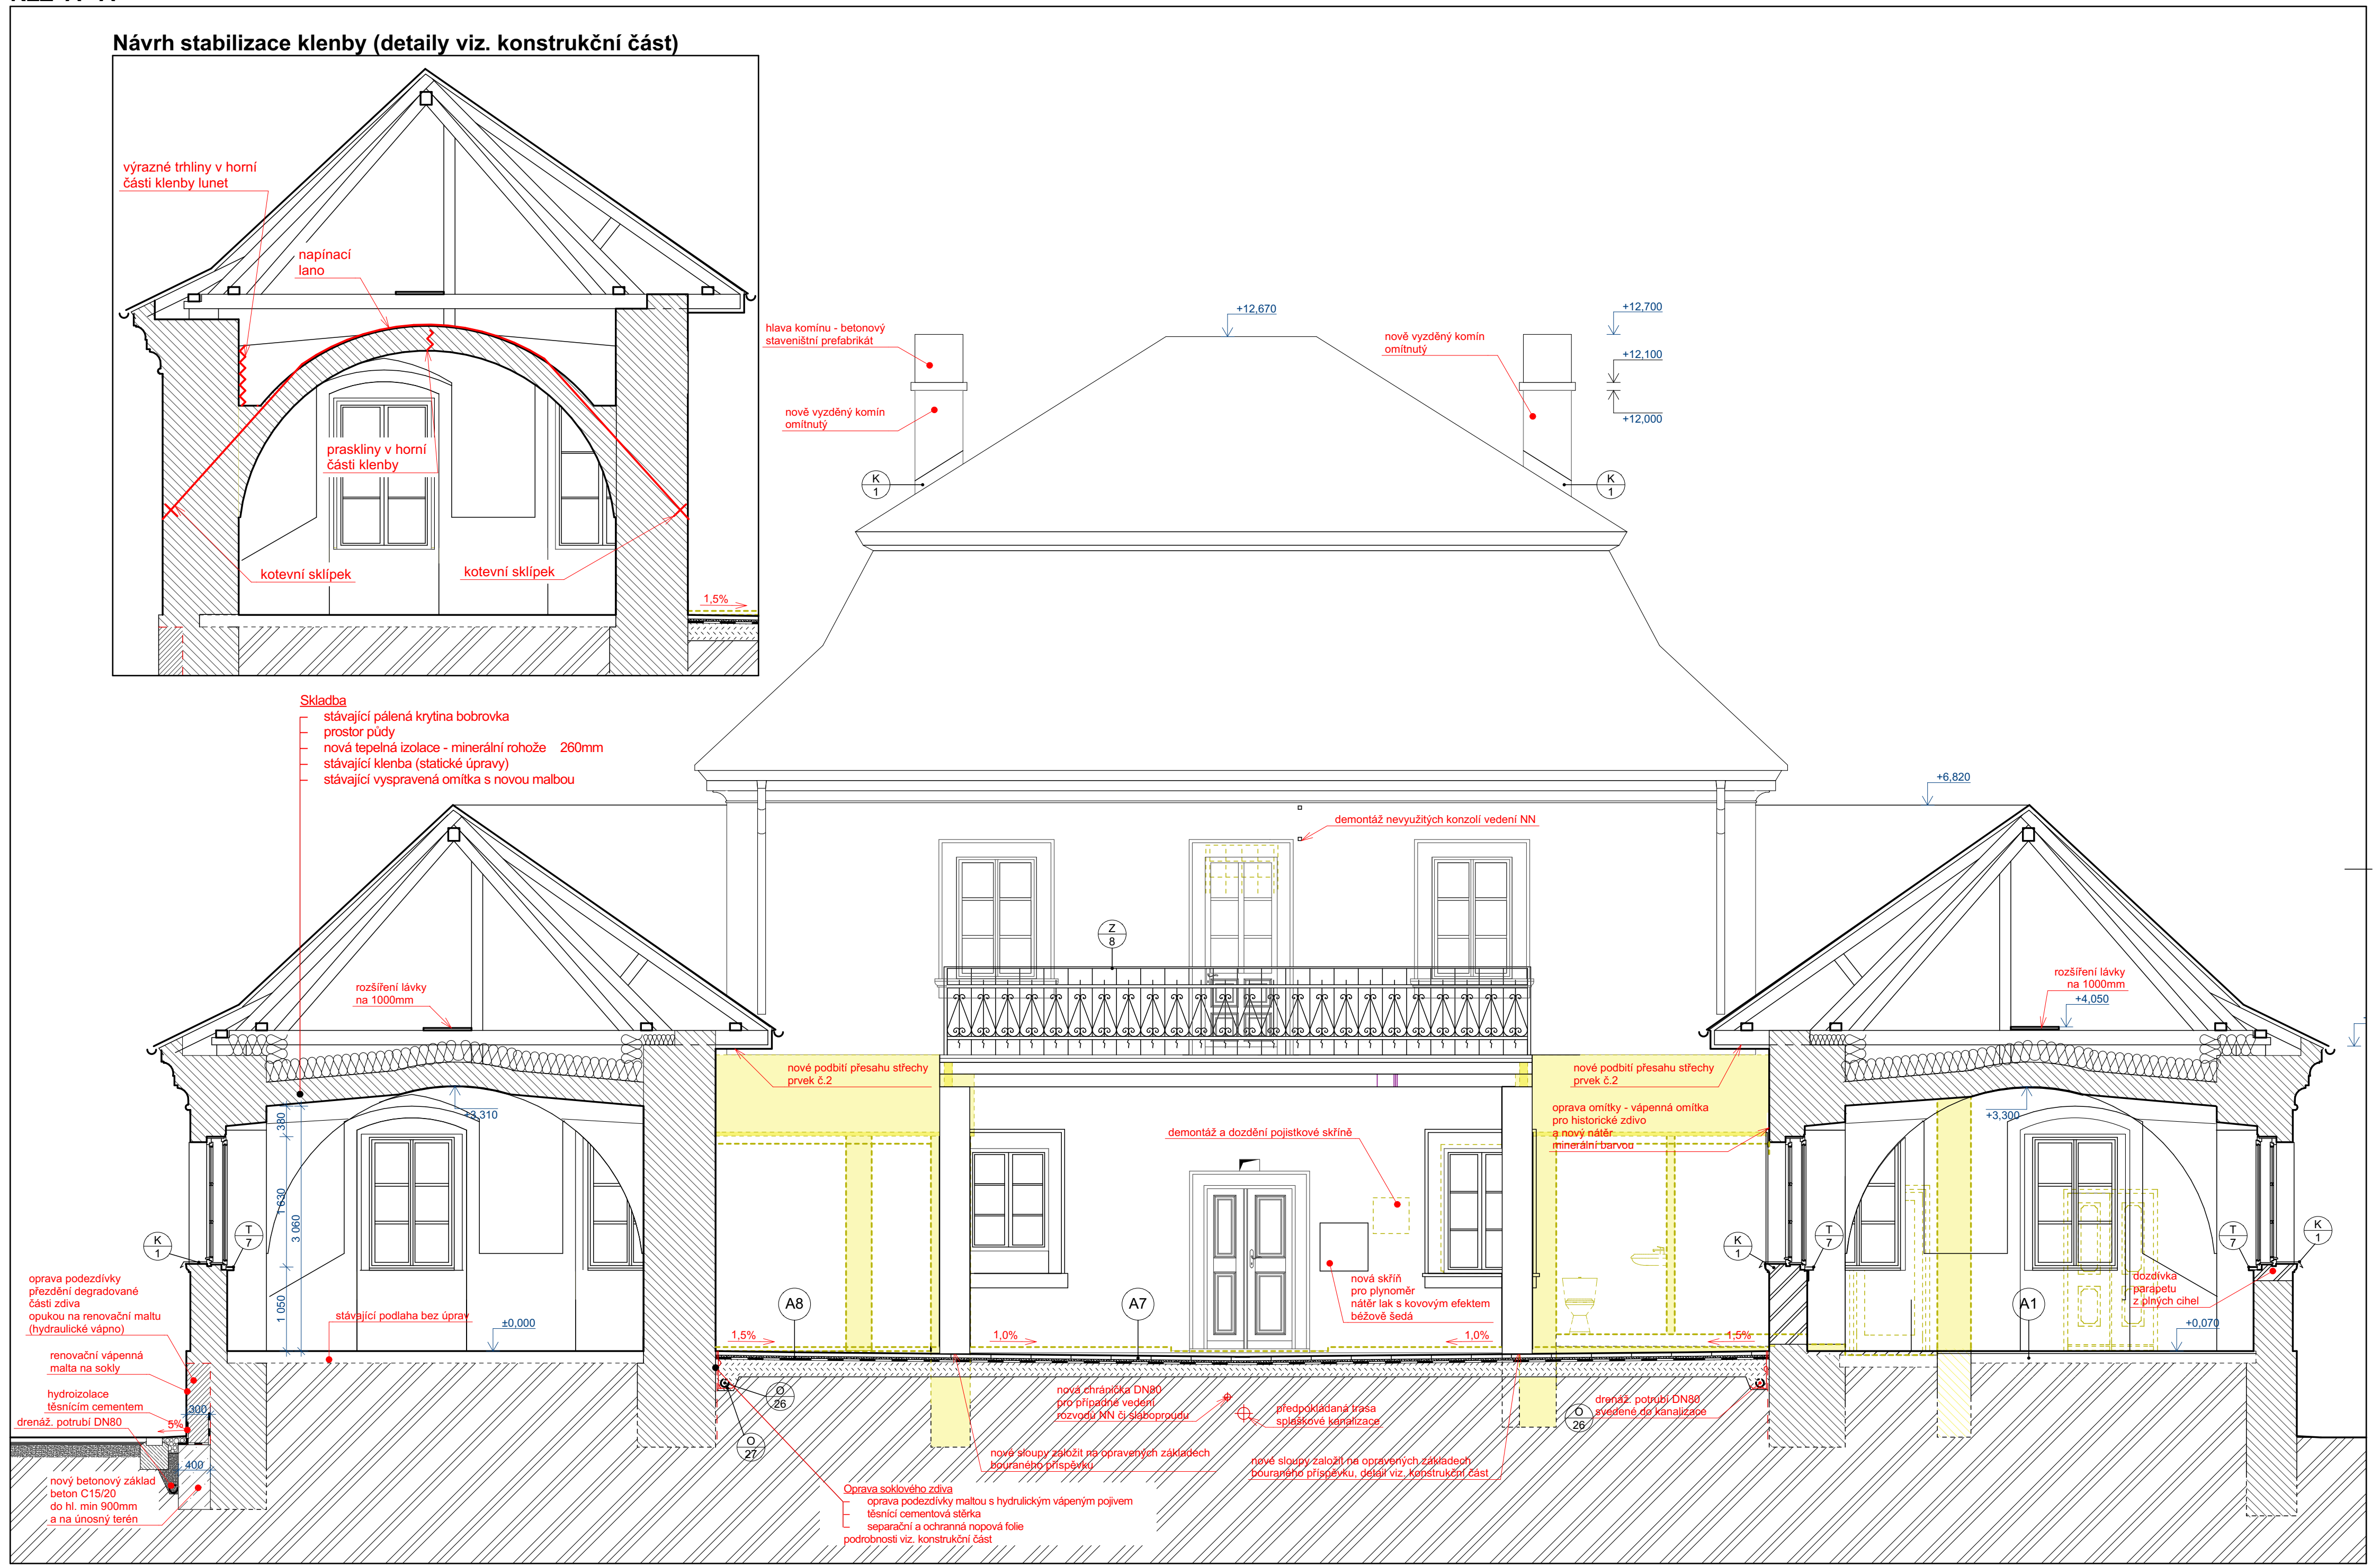

- | | |
|---|---|
|  | stávající zdivo cihelné, smíšené s opukovými kameny |
|  | nově vyztvářené konstrukce z cihelných bloků na maltu sanační a příčkové zdivo tl.115mm na maltu sanační |
|  | nově vyztvářené pilíře podporující balkon z plných vápenopiskových cihel na maltu pro vápenopiskové cihly |
|  | nová SK příčka zateplená tl.205mm, opláštění 2x SK desky minerální izolace 2x 80mm |
|  | betonové konstrukce, beton C20/25 |


- | | |
|---|----------------------------------|
|  | bourané a demontované konstrukce |
|  | nové pískovcové ostění dveří |
|  | stávající rostlý terén |
|  | štěrkopískový násyp |


SO 01 - Obnova budovy muzea Bedřicha Hrozného			
VED. PROJEKTANT	PROJEKTANT	KONTROLOVAL	
Ing.arch.Zrník	Ing.M. Zrník	Ing.Kafka	
OBJEDNATEL Město Lysá nad Labem, Husovo nám. 23, Lysá nad Labem MÍSTO STAVBY Nám. Bedřicha Hrozného 265, Lysá nad Labem			
Obnova budovy a zahrady muzea Bedřicha Hrozného č.p. 265, Lysá nad Labem Architektonicko stavební část			FORMÁT A 4 DATUM 25.8.2014 ÚČEL D P S MĚŘÍTKO 1:50 Č. ZAKÁZKY 2013/546 ČÍSLO PARÉ ČÍSLO VÝKRESU D1.1.04
Rezy			

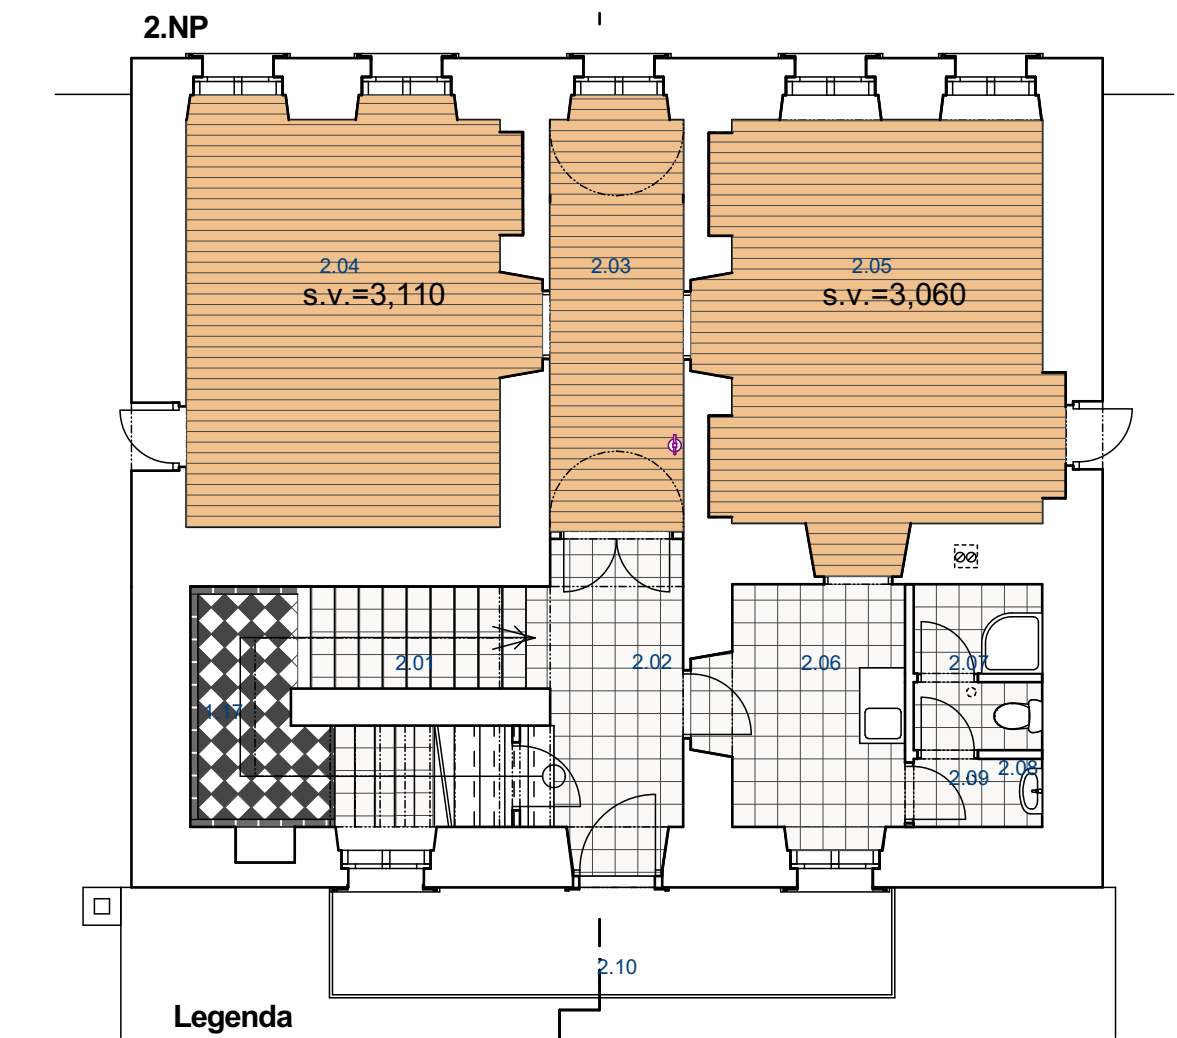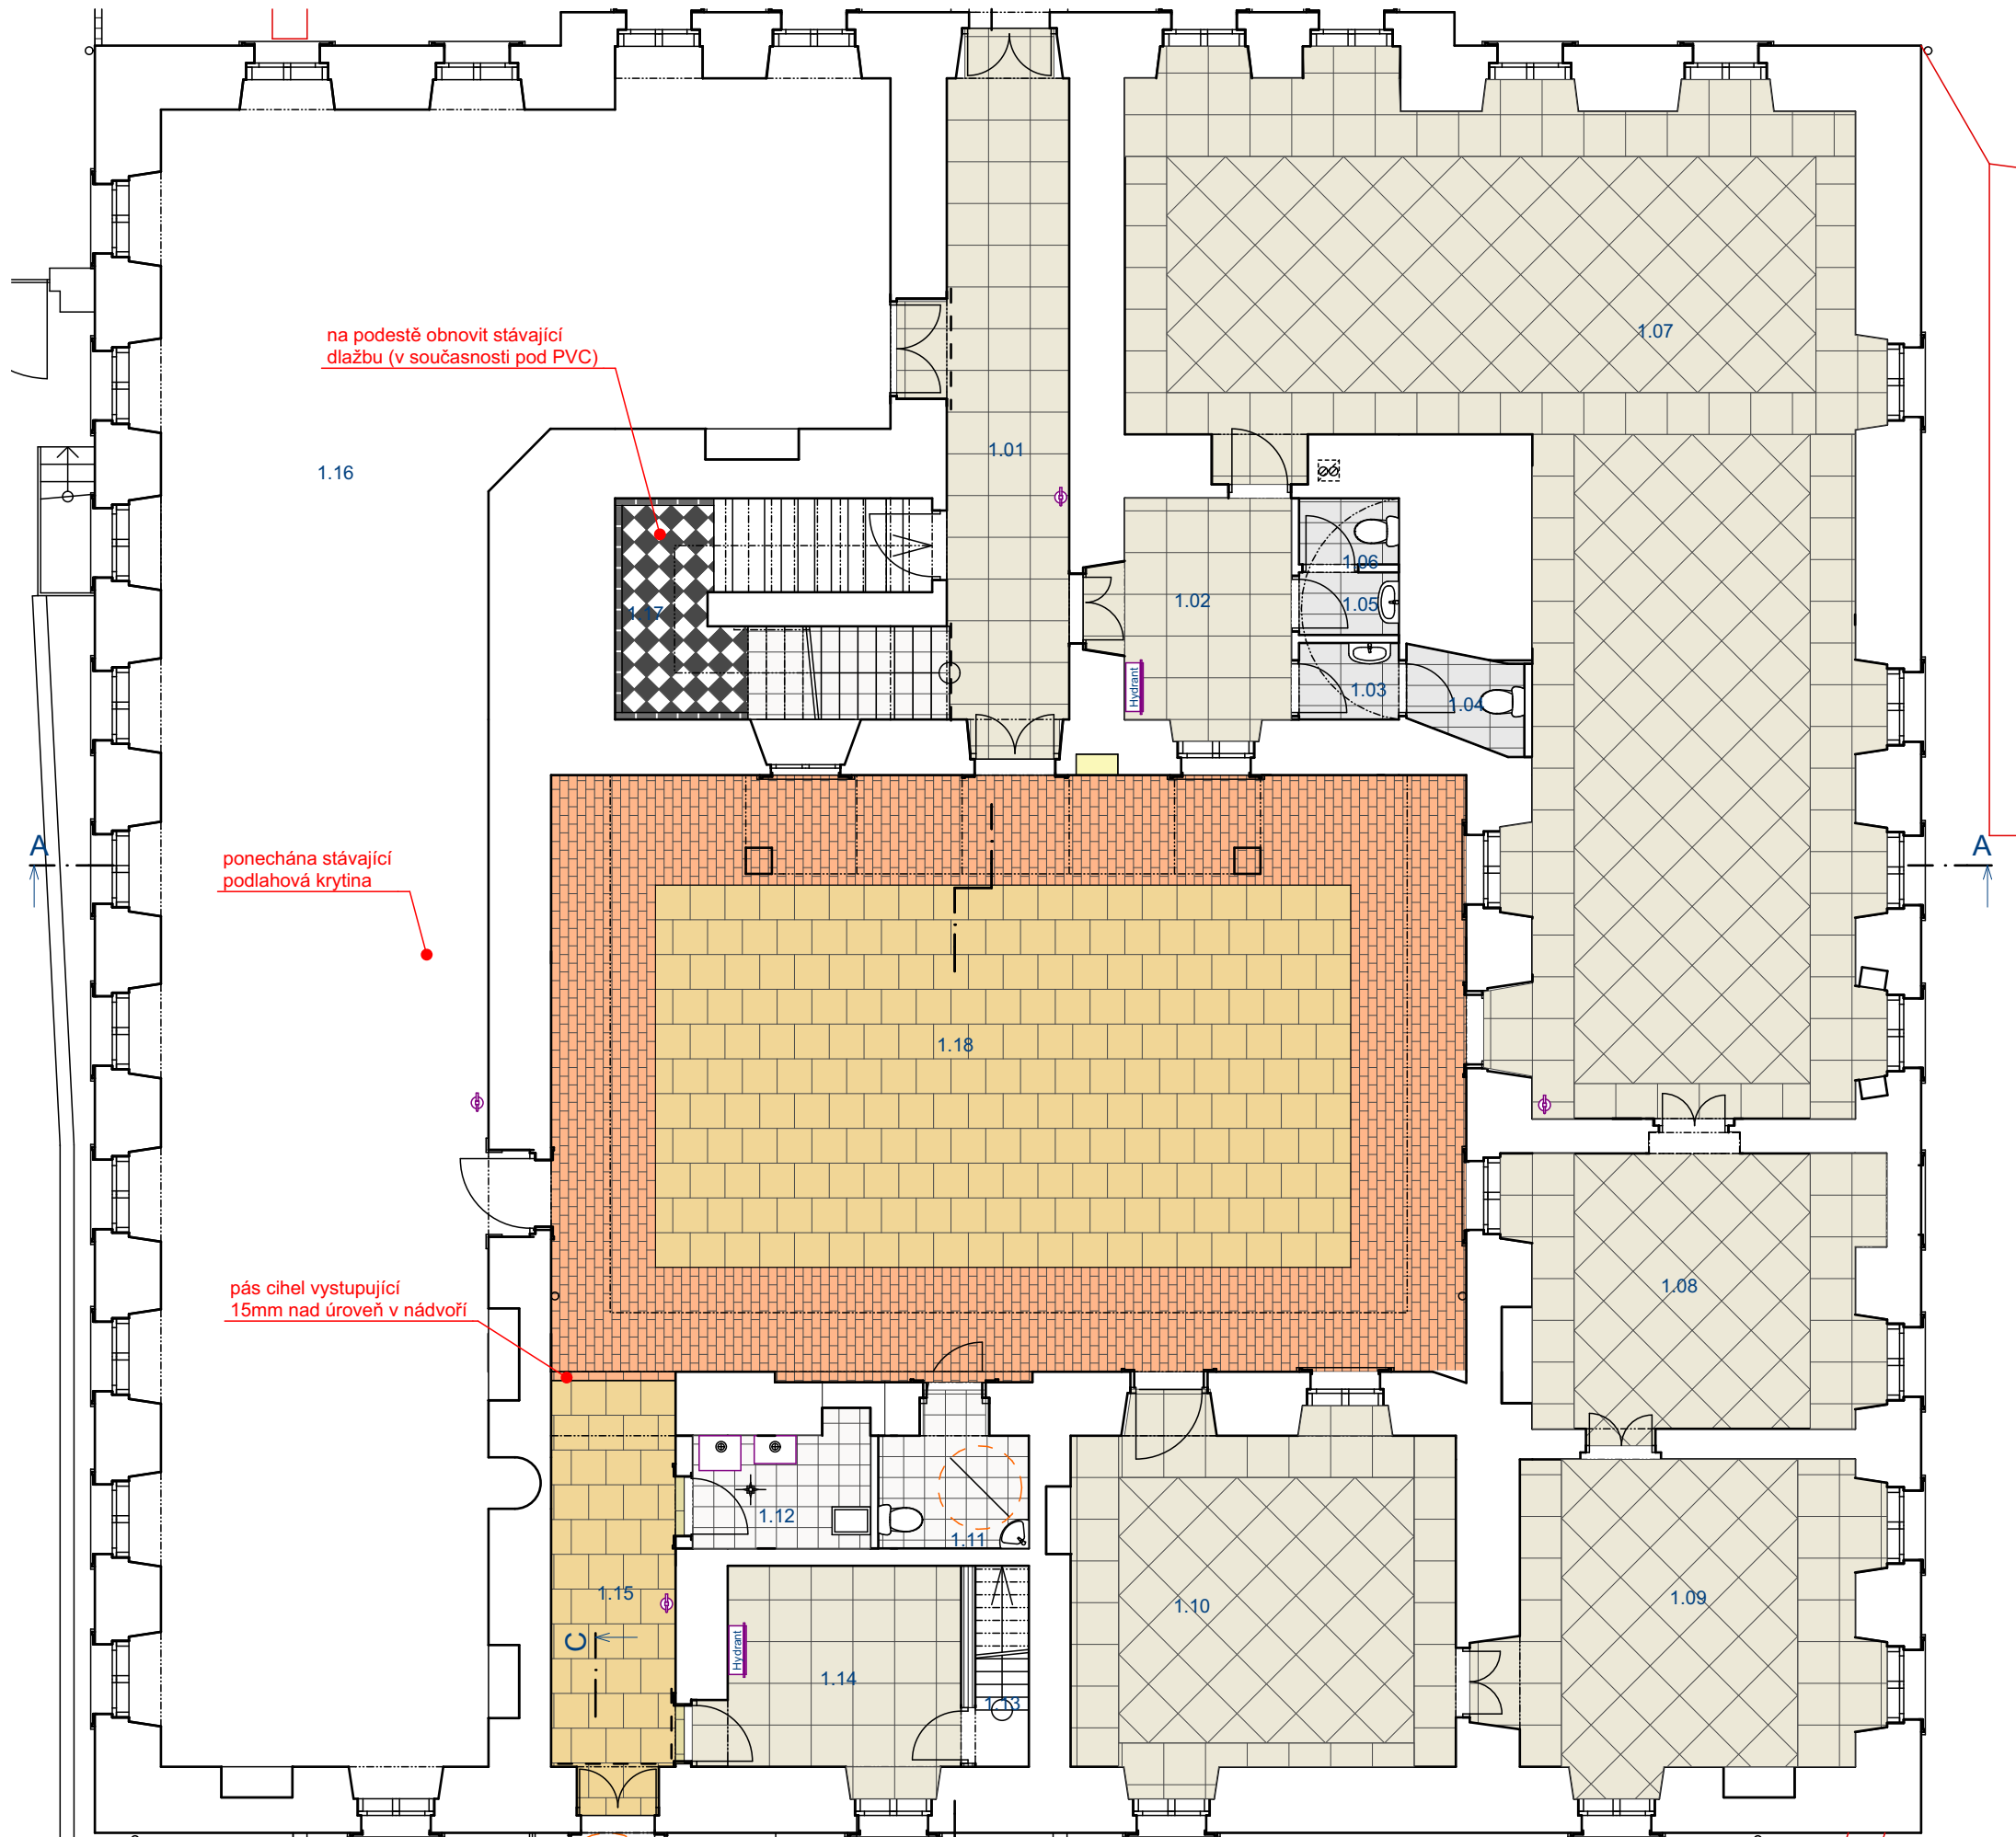

- Legenda**
- slinutá keramická dlažba 600x600mm, flexibilní spár. hmota, referenční výrobek Technoart Casablanca béžová mat
 - slinutá keramická kalibrovaná dlažba 300x600mm, flexibilní spár. hmota referenční výrobek Impronta Stone D Quarzite Dorada, barva pískovec !
 - slinutá keramická dlažba 300x300mm, flexibilní spár. hmota, referenční výrobek Taurus Color Super White , protiskluz R9, 8mm
 - dřev. vícevrstvá plovoucí podlaha, dýha dub, vzor prkno, polomatný lak PU, tl.12mm
 - pískovcové desky 500x500mm, tl.50mm do pískového kladecího lože stabilizovaného vápnem
 - ruční cihelná dlažba z ostře pálených cihel NF 240x120 do pískového kladecího lože stabilizovaného vápnem

SO 01 - Obnova budovy muzea Bedřicha Hrozného

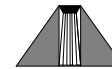VED.PROJEKTANT		PROJEKTANT	KONTROLOVAL											
Ing.arch.Zrník		Ing.M.Zrník	Ing.Kafka											
OBJEDNATEL	Město Lysá nad Labem, Husovo nám. 23, Lysá nad Labem			<table><tr><td>FORMÁT</td><td>3 A 4</td></tr><tr><td>DATUM</td><td>25.8.2014</td></tr><tr><td>ÚČEL</td><td>DPS</td></tr><tr><td>MĚŘÍTKO</td><td>1:50</td></tr><tr><td>Č. ZAKÁZKY</td><td>2013/546</td></tr></table>	FORMÁT	3 A 4	DATUM	25.8.2014	ÚČEL	DPS	MĚŘÍTKO	1:50	Č. ZAKÁZKY	2013/546
FORMÁT	3 A 4													
DATUM	25.8.2014													
ÚČEL	DPS													
MĚŘÍTKO	1:50													
Č. ZAKÁZKY	2013/546													
MÍSTO STAVBY	Nám. Bedřicha Hrozného 265, Lysá nad Labem													
Obnova budovy a zahrady muzea Bedřicha Hrozného č.p. 265, Lysá nad Labem Architektonicko stavební část														
Kladecí plán dlažeb 1.NP a 2.NP				ČÍSLO PARÉ	ČÍSLO VÝKRESU D1.1.05									

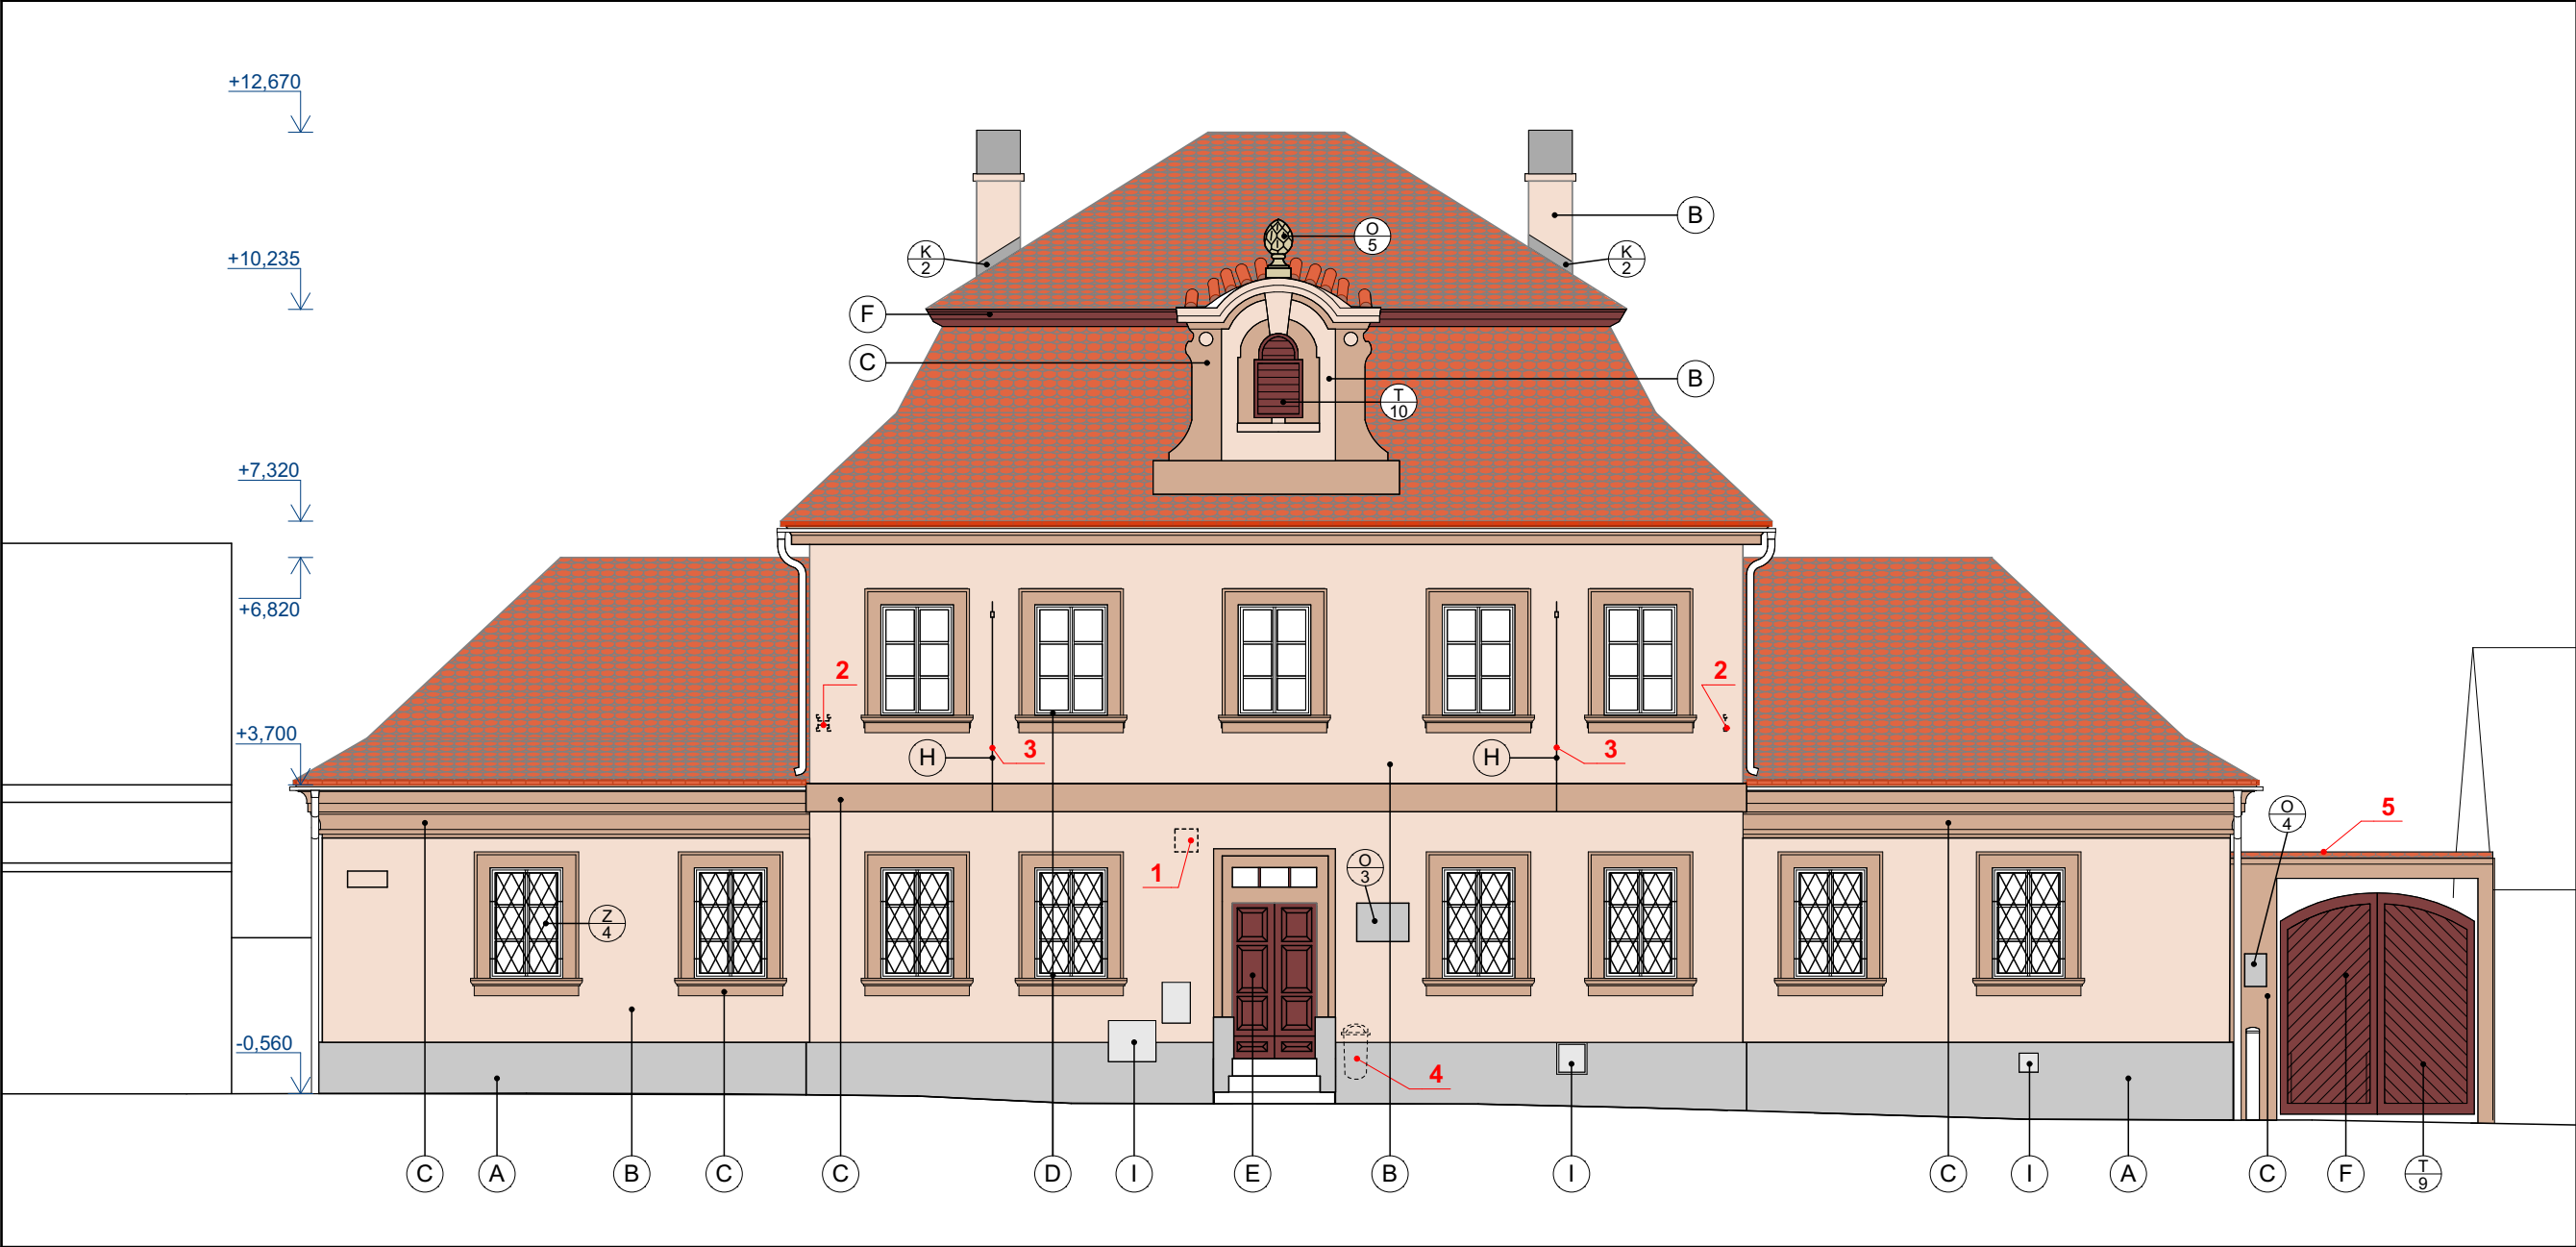

Popis


- stávající oplechování nutno zkontrolovat
- 1** - demontáž nevyužívané rozvodné skříňe, otvor následně zazdít a nově omítnout
- 2** - demontáž nevyužívaných konzol bývalého vedení NN
- 3** - stožáry na vlajky zbavit rzi a nově natřít 1x základním nátěrem a 2x vrchním syntetickým RAL
- 4** - demontáž plastového odpadkového koše
- 5** - zdivo brány průjezdu nově zastřešit pálenou krytinou Bobrovka

Legenda

- A - soklové zdivo - sanační soklová omítka, nátěr silikátovou barvou ref.v. Herbol Herbosilit TQ, stř. šedá NCS S3005-Y50R
- B - omítka - nátěr opravované omítky minerální fasádní barvou s minerálním pigmentem, $s_d=0,01m$, ref.v. Herbol Mineralfarbe, světle béžová NCS S1005-Y50R
- C - šambrány a římsy - nátěr opravované omítky minerální fasádní barvou s minerálním pigmentem, $s_d=0,01m$, ref.v. Herbol Mineralfarbe, béžově oranžová NCS S2020-Y50R
- D - rámy oken - nátěr alkydovým lakem, ref.v. Herbol Venti 3Plus Satin, bílá slonová kost RAL 9001
- E - vstupní dveře - nátěr alkydovým lakem, ref.v. Herbol Venti 3Plus Satin, střední hnědá NCS S6030-Y50R
- F - dřevěné prvky - ochranný venkovní olej, ref.v. PNZ venkovní olej, odstín Palisandr
- G - nátěr kovových nových a repasovaných prvků - kovářská barva nešpinící pro venkovní použití, grafitově černá
- H - nátěr kovového zábradlí a držáků vlajek - lak s kovovým efektem z akrylát. pryskiřic a slídových pigmentů, ref. v. Oikos Novalis Ferromicaceo NF 2380 - grafitově šedá
- I - nátěr kovových přípojkových skříní - lak s kovovým efektem z akrylát. pryskiřic a slídových pigmentů, ref. v. Oikos Novalis Ferromicaceo NF 2120 - béžově šedá

SO 01 - Obnova budovy muzea Bedřicha Hrozného

VED.PROJEKTANT		PROJEKTANT	KONTROLOVAL			
Ing.arch.Zrník		Ing.M.Zrník	Ing.Kafka			
OBJEDNATEL	Město Lysá nad Labem, Husovo nám. 23, Lysá nad Labem			FORMÁT	2 A 4	
MÍSTO STAVBY	Nám. Bedřicha Hrozného 265, Lysá nad Labem			DATUM	25.8.2014	
Obnova budovy a zahrady muzea Bedřicha Hrozného č.p. 265, Lysá nad Labem Architektonicko stavební část					ÚČEL	DPS
					MĚŘÍTKO	1:100
					Č. ZAKÁZKY	2013/546
Pohled na fasádu od severu					ČÍSLO PARÉ	ČÍSLO VÝKRESU D1.1.06

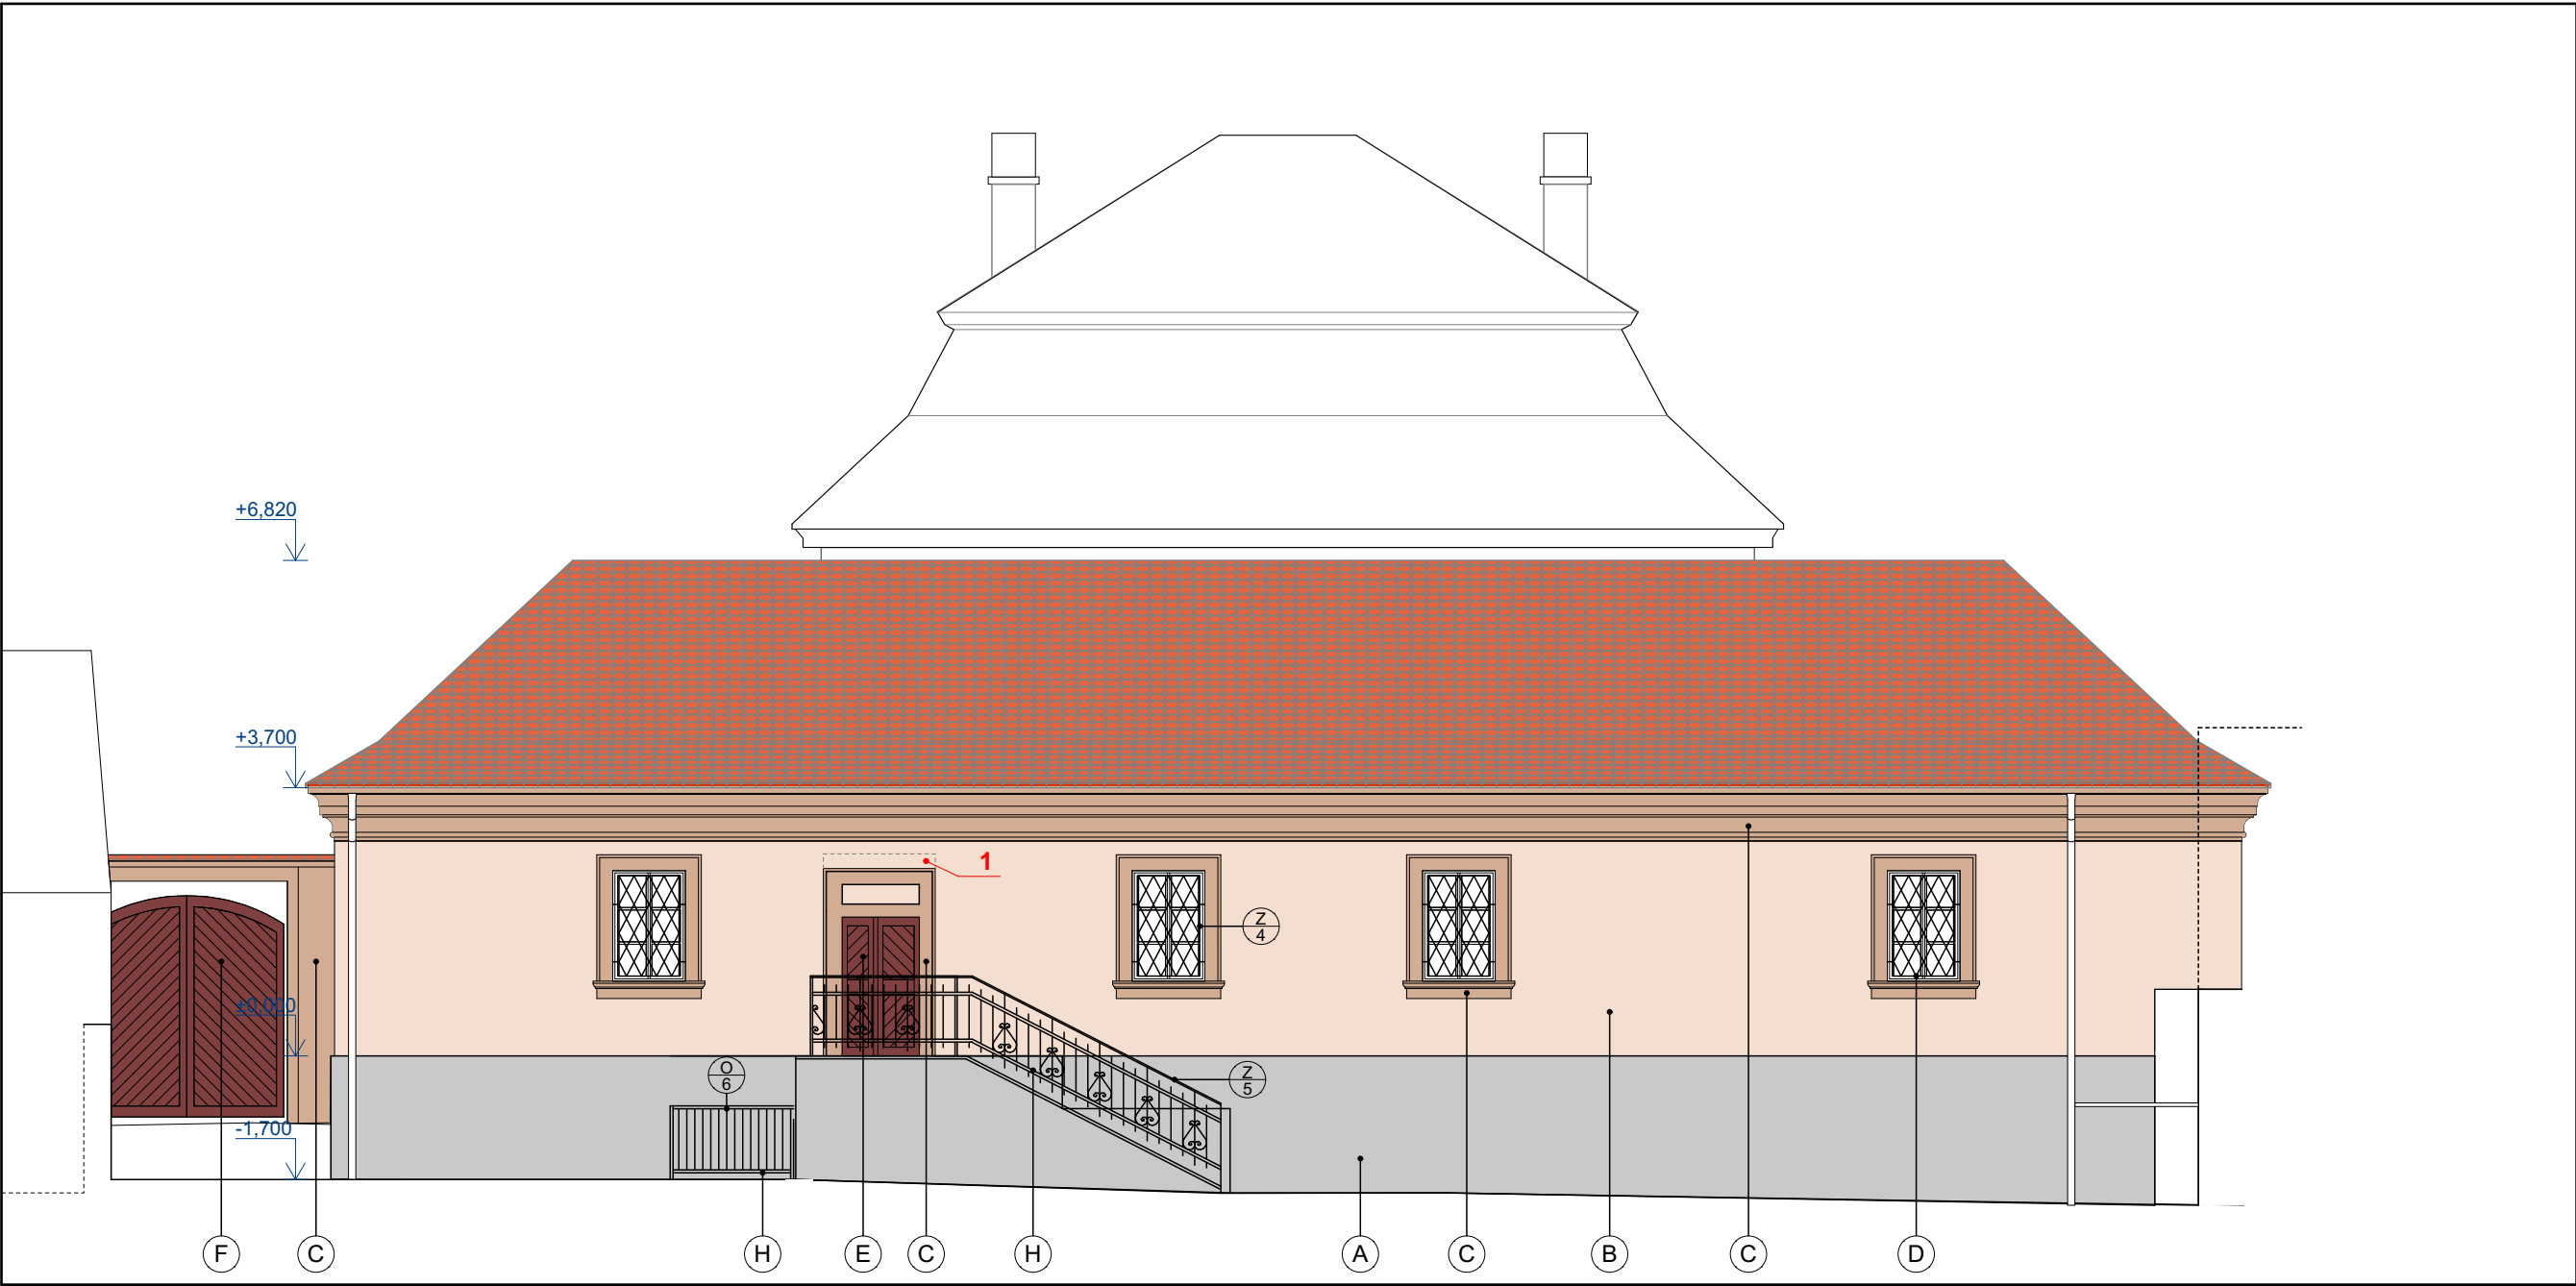

Popis


- stávající oplechování nutno zkontrolovat
- 1** - nápis restaurátorsky opraven

Legenda

- A - soklové zdivo - sanační soklová omítka, nátěr silikátovou barvou ref.v. Herbol Herbosilit TQ, stří. šedá NCS S3005-Y50R
- B - omítka - nátěr opravované omítky minerální fasádní barvou s minerálním pigmentem, $s_d=0,01m$, ref.v. Herbol Mineralfarbe, světle béžová NCS S1005-Y50R
- C - šambrány a římsy - nátěr opravované omítky minerální fasádní barvou s minerálním pigmentem, $s_d=0,01m$, ref.v. Herbol Mineralfarbe, béžově oranžová NCS S2020-Y50R
- D - rámy oken - nátěr alkydovým lakem, ref.v. Herbol Venti 3Plus Satin, bílá slonová kost RAL 9001
- E - vstupní dveře - nátěr alkydovým lakem, ref.v. Herbol Venti 3Plus Satin, střední hnědá NCS S6030-Y50R
- F - dřevěné prvky - ochranný venkovní olej, ref.v. PNZ venkovní olej, odstín Palisandr
- G - nátěr kovových nových a repasovaných prvků - kovářská barva nešpinící pro venkovní použití, grafitově černá
- H - nátěr kovového zábradlí a držáků vlajek - lak s kovovým efektem z akrylát. pryskiřic a slídových pigmentů, ref. v. Oikos Novalis Ferromicaceo NF 2380 - grafitově šedá

SO 01 - Obnova budovy muzea Bedřicha Hrozného

VED.PROJEKTANT		PROJEKTANT	KONTROLOVAL			
Ing.arch.Zrník		Ing.M.Zrník	Ing.Kafka			
OBJEDNATEL	Město Lysá nad Labem, Husovo nám. 23, Lysá nad Labem			FORMÁT	2 A 4	
MÍSTO STAVBY	Nám. Bedřicha Hrozného 265, Lysá nad Labem			DATUM	25.8.2014	
Obnova budovy a zahrady muzea Bedřicha Hrozného č.p. 265, Lysá nad Labem Architektonicko stavební část					ÚČEL	DPS
					MĚŘÍTKO	1:100
					Č. ZAKÁZKY	2013/546
Pohled na fasádu od jihu					ČÍSLO PARÉ	ČÍSLO VÝKRESU D1.1.07

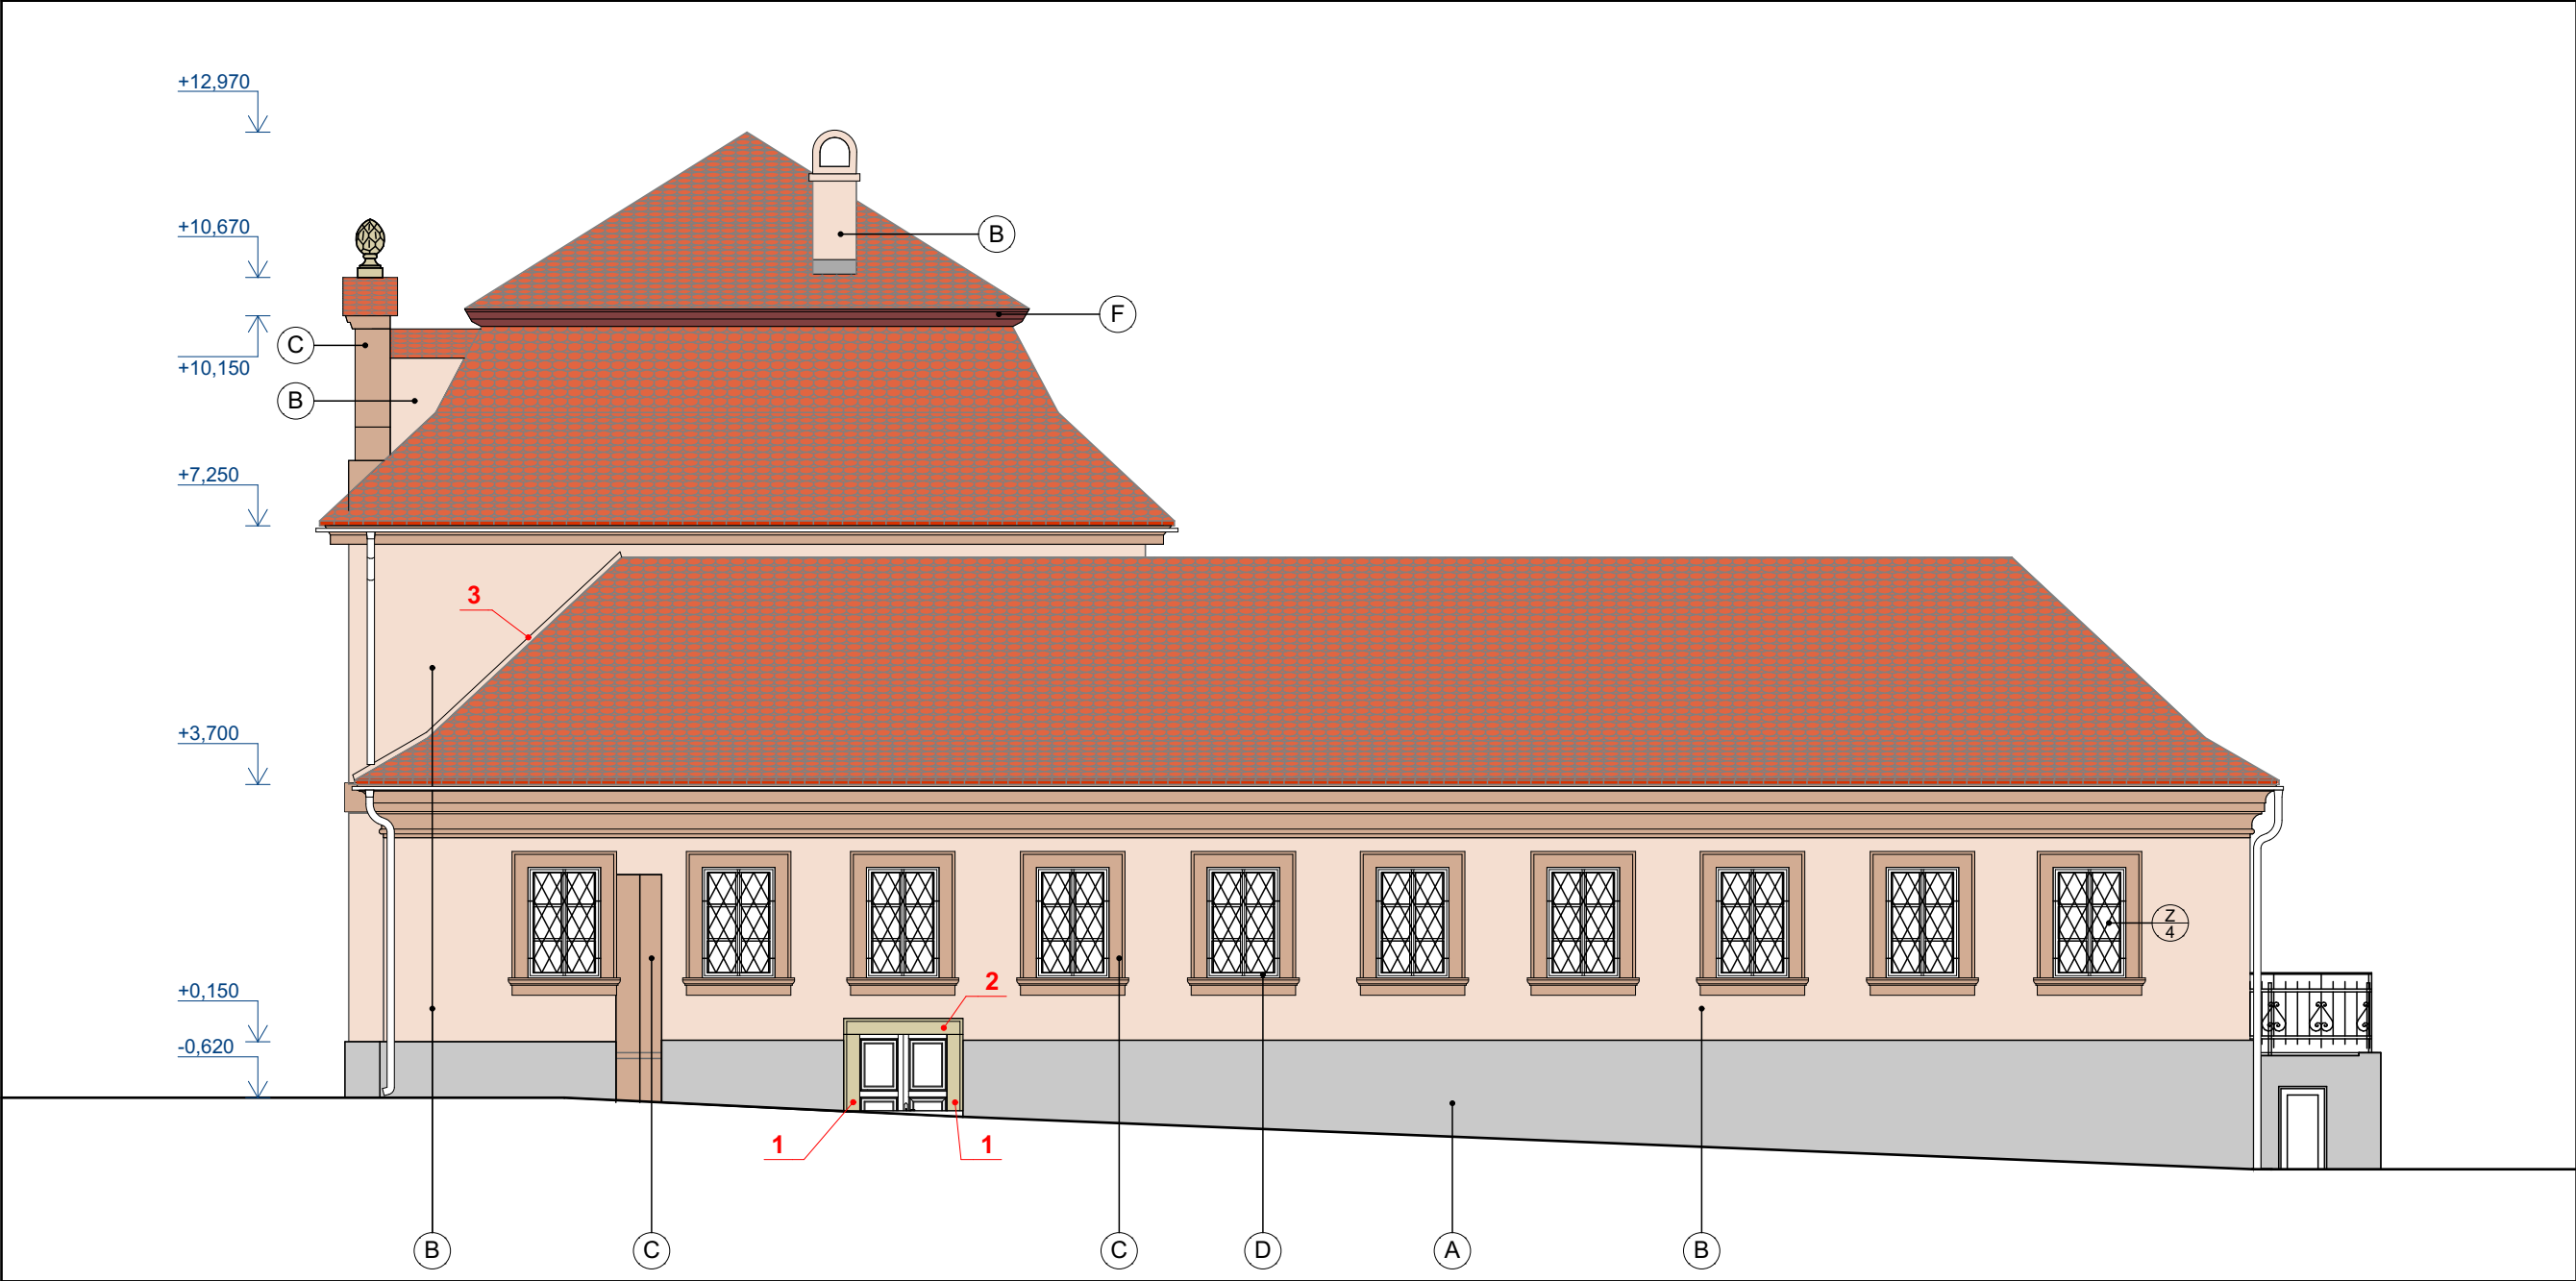


Popis
1 - nové pískovcové ostění
2 - nové pískovcové nadpraží
3 - stávající oplechování nutno zkontrolovat

Legenda
A - soklové zdivo - sanační soklová omítka, nátěr silikátovou barvou ref.v. Herbol Herbosilit TQ, stří. šedá NCS S3005-Y50R
B - omítka - nátěr opravované omítky minerální fasádní barvou s minerálním pigmentem, s_d=0,01m, ref.v. Herbol Mineralfarbe, světle béžová NCS S1005-Y50R
C - šambrány a římsy - nátěr opravované omítky minerální fasádní barvou s minerálním pigmentem, s_d=0,01m, ref.v. Herbol Mineralfarbe, béžově oranžová NCS S2020-Y50R
D - rámy oken - nátěr alkydovým lakem, ref.v. Herbol Ventí 3Plus Satin, bílá slonová kost RAL 9001
E - vstupní dveře - nátěr alkydovým lakem, ref.v. Herbol Ventí 3Plus Satin, střední hnědá NCS S6030-Y50R
F - dřevěné prvky - ochranný venkovní olej, ref.v. PNZ venkovní olej, odstín Palisandr
G - nátěr kovových nových a repasovaných prvků - kovářská barva nešpinící pro venkovní použití, grafitově černá
H - nátěr kovového zábradlí a držáků vlajek - lak s kovovým efektem z akrylát. pryskiřic a slídových pigmentů, ref. v. Oikos Novalis Ferromicaceo NF 2380 - grafitově šedá

SO 01 - Obnova budovy muzea Bedřicha Hrozného


VED.PROJEKTANT		PROJEKTANT	KONTROLOVAL			
Ing.arch.Zrník		Ing.M.Zrník	Ing.Kafka			
OBJEDNATEL	Město Lysá nad Labem, Husovo nám. 23, Lysá nad Labem			FORMÁT	2 A 4	
MÍSTO STAVBY	Nám. Bedřicha Hrozného 265, Lysá nad Labem			DATUM	25.8.2014	
Obnova budovy a zahrady muzea Bedřicha Hrozného č.p. 265, Lysá nad Labem Architektonicko stavební část					ÚČEL	D P S
					MĚŘÍTKO	1:100
					Č. ZAKÁZKY	2013/546
Pohled na fasádu od západu					ČÍSLO PARÉ	ČÍSLO VÝKRESU D1.1.08

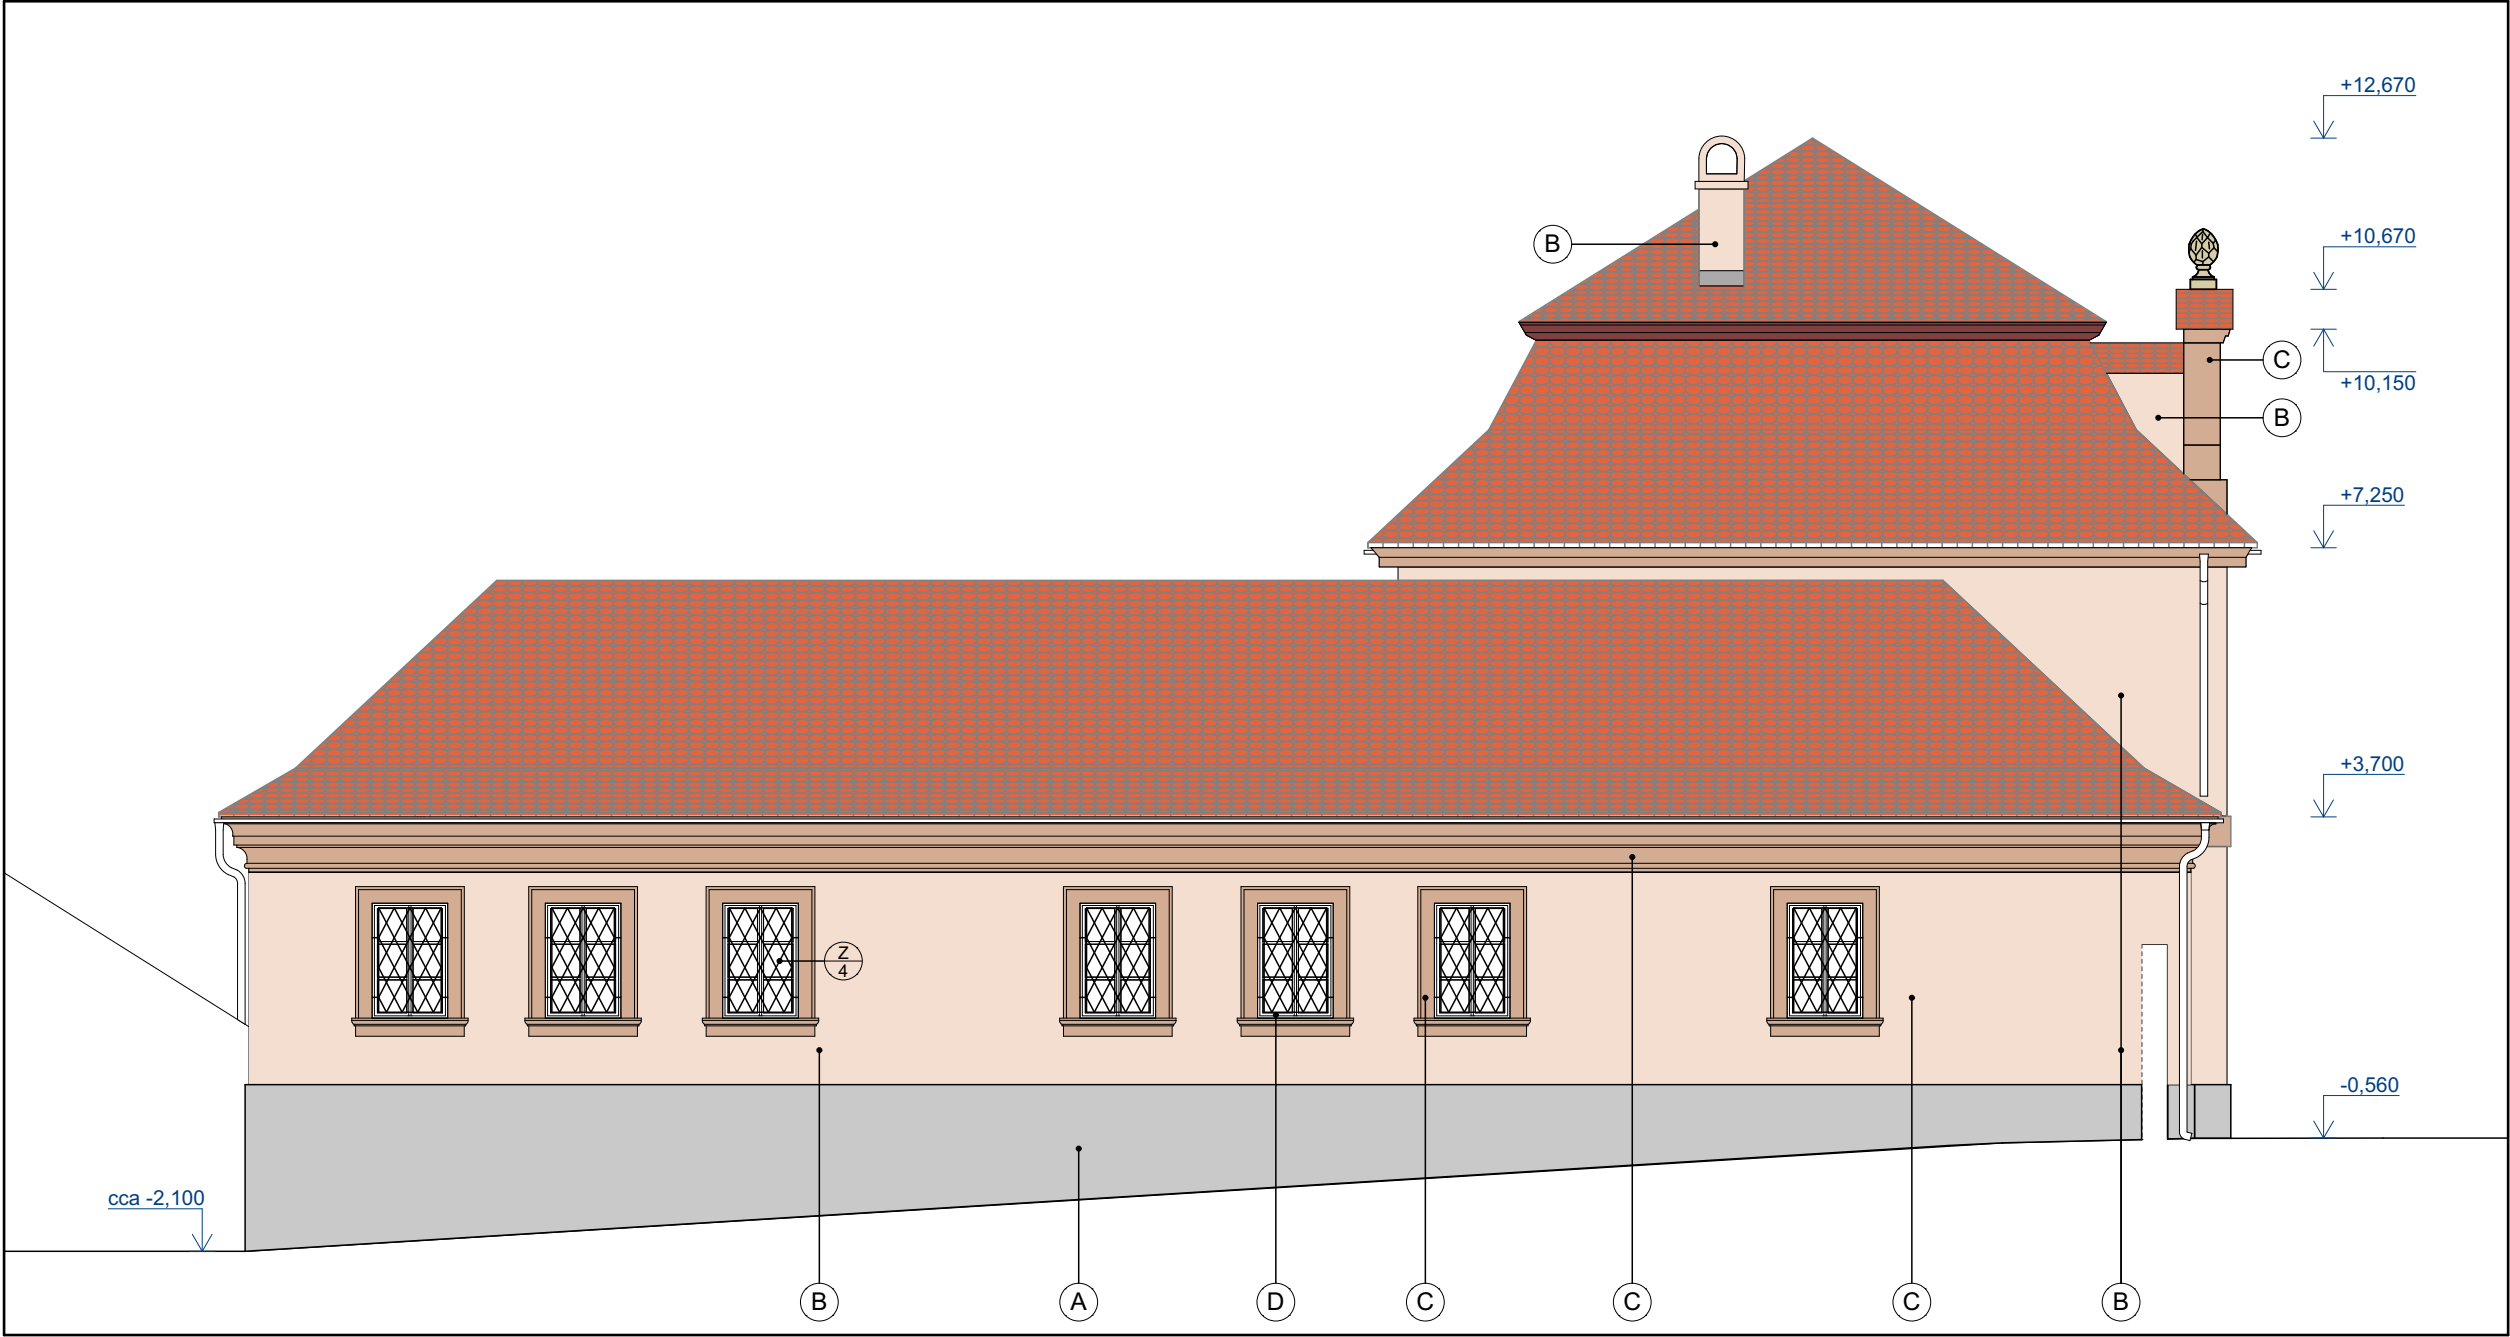

Legenda

- A - soklové zdivo - sanační soklová omítka, nátěr silikátovou barvou ref.v. Herbol Herbosilit TQ, stř. šedá NCS S3005-Y50R
- B - omítka - nátěr opravované omítky minerální fasádní barvou s minerálním pigmentem, $s_d=0,01\text{m}$, ref.v. Herbol Mineralfarbe, světle béžová NCS S1005-Y50R
- C - šambrány a římsy - nátěr opravované omítky minerální fasádní barvou s minerálním pigmentem, $s_d=0,01\text{m}$, ref.v. Herbol Mineralfarbe, béžově oranžová NCS S2020-Y50R
- D - rámy oken - nátěr alkydovým lakem, ref.v. Herbol Venti 3Plus Satin, bílá slonová kost RAL 9001
- E - vstupní dveře - nátěr alkydovým lakem, ref.v. Herbol Venti 3Plus Satin, střední hnědá NCS S6030-Y50R
- F - dřevěné prvky - ochranný venkovní olej, ref.v. PNZ venkovní olej, odstín Palisandr
- G - nátěr kovových nových a repasovaných prvků - kovářská barva nešpinící pro venkovní použití, grafitově černá
- H - nátěr kovového zábradlí a držáků vlajek - lak s kovovým efektem z akrylát. pryskiřic a slídových pigmentů, ref. v. Oikos Novalis Ferromicaceo NF 2380 - grafitově šedá

SO 01 - Obnova budovy muzea Bedřicha Hrozného

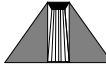VED.PROJEKTANT		PROJEKTANT	KONTROLOVAL	 AGORA ARCHITEKTONICKÝ A STAVEBNÍ ATELIER spol. s r.o.	
Ing.arch.Zrník		Ing.M.Zrník	Ing.Kafka		
OBJEDNATEL	Město Lysá nad Labem, Husovo nám. 23, Lysá nad Labem			FORMÁT	2 A 4
MÍSTO STAVBY	Nám. Bedřicha Hrozného 265, Lysá nad Labem			DATUM	25.8.2014
Obnova budovy a zahrady muzea Bedřicha Hrozného č.p. 265, Lysá nad Labem Architektonicko stavební část				ÚČEL	DPS
				MĚŘÍTKO	1:100
				Č. ZAKÁZKY	2013/546
Pohled na fasádu od východu				ČÍSLO PARÉ	ČÍSLO VÝKRESU D1.1.09