


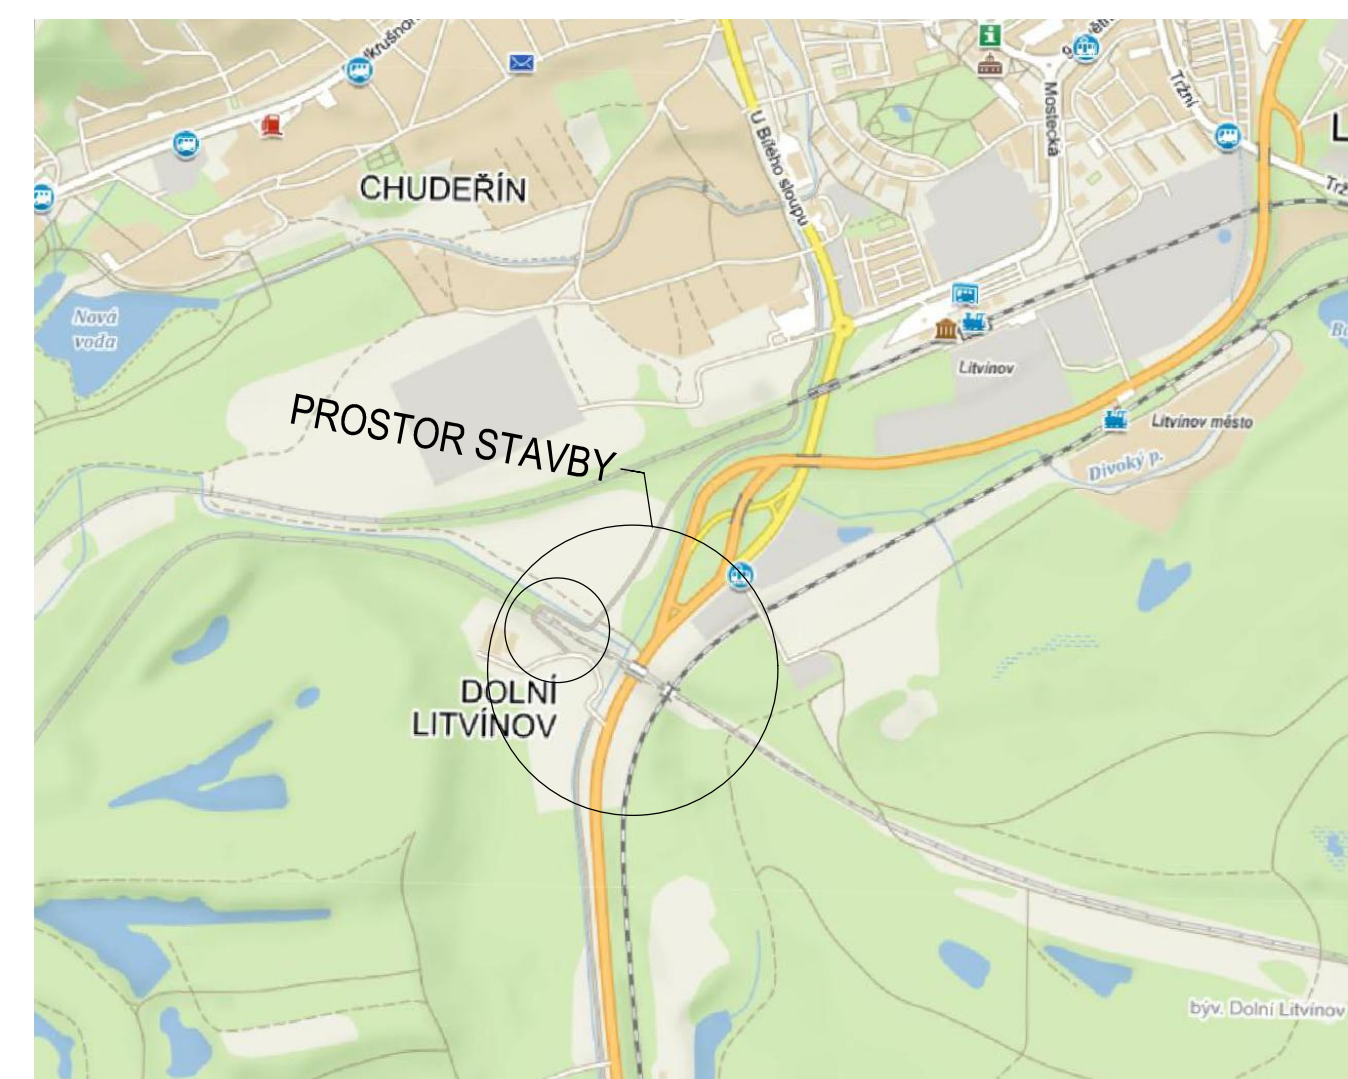

LEGENDA:

- | | |
|---|--|
|  | STAVENIŠTNÍ KOMUNIKACE - ŠTERKOVÁ |
|  | STAVENIŠTNÍ KOMUNIKACE - PANELOVÁ |
|  | ZÁBOR |
|  | OSA PROVIZORNIHO VEDENÍ HORKOVODU |
|  | OSA REKONSTRUOVANÉHO VEDENÍ HORKOVODU |
|  | TRASY STAVEBNÍ MECHANIZACE PŘI REALIZACI |
|  | VRCHNÍ VEDENÍ VN |
|  | OCHRANNÉ PÁSMO VN |

...	...	...	...	...	...	...	...
Index	Znáška / Revision			Date / Datum		Vypracoval / Elaborated by	
Tento výkres je intelektuálnym vlastníctvom firmy Bilfinger Tebodin Czech Republic s.r.o. <i>This drawing is intellectual property of the company Bilfinger Tebodin Czech Republic s.r.o.</i>				Všetek data na magnetických či optických nosičích jsou platná pouze ve spojení s uvolněnou dokumentací. <i>All data of magnetic and optical disks are valid only together with approved documentation.</i>			
Project / Projekt REKONSTRUKCE TEPELNÉHO NÁPUJEČE LITVŇOV ÚSEK SEKČNÍ ÚZAVĚRY ŠU - SEKČNÍ ÚZAVĚRY ŠU 10				Zpracoval / Created by  Bilfinger Tebodin Czech Republic, s.r.o. Prvního pluku 224/23, Praha 196 10 Praha 8			
Objekt / Objekt SEVEROČESKÁ TEPLÁRENSKÁ A.s. TEPELNÁ ČIŠTĚNÁ 2. MOST - KOMÁROŇ				BILFINGER Bilfinger Tebodin			
Vypracoval / Elaborated by Ing. M. DOLEŽAL		Zatvrdil projektant / Checked by Ing. Arch. V. HROUDA		Vypracoval oddělení / Department Manager Ing. P. KEŠNER		Datum / Date 01/2019	
Objekt / Building ZOV				Suplet / Phase DPS			
Část / Part DIO - 3. ETAPA		KZ		Technická zpráva / Report No. 7181 016		Podět A / Number A 6	
Název výkresu / Drawing Title Směsice č.127 - PODJEZD ZD-013 a ZD-013a - km 19.800 - SITUACE				Starobití znak / Decade \$10		Měřítko / Scale 1:1000	
Architect Office / Drawing No. 0245-000-51 7181 020				Kopie Copies			

[illegible]