

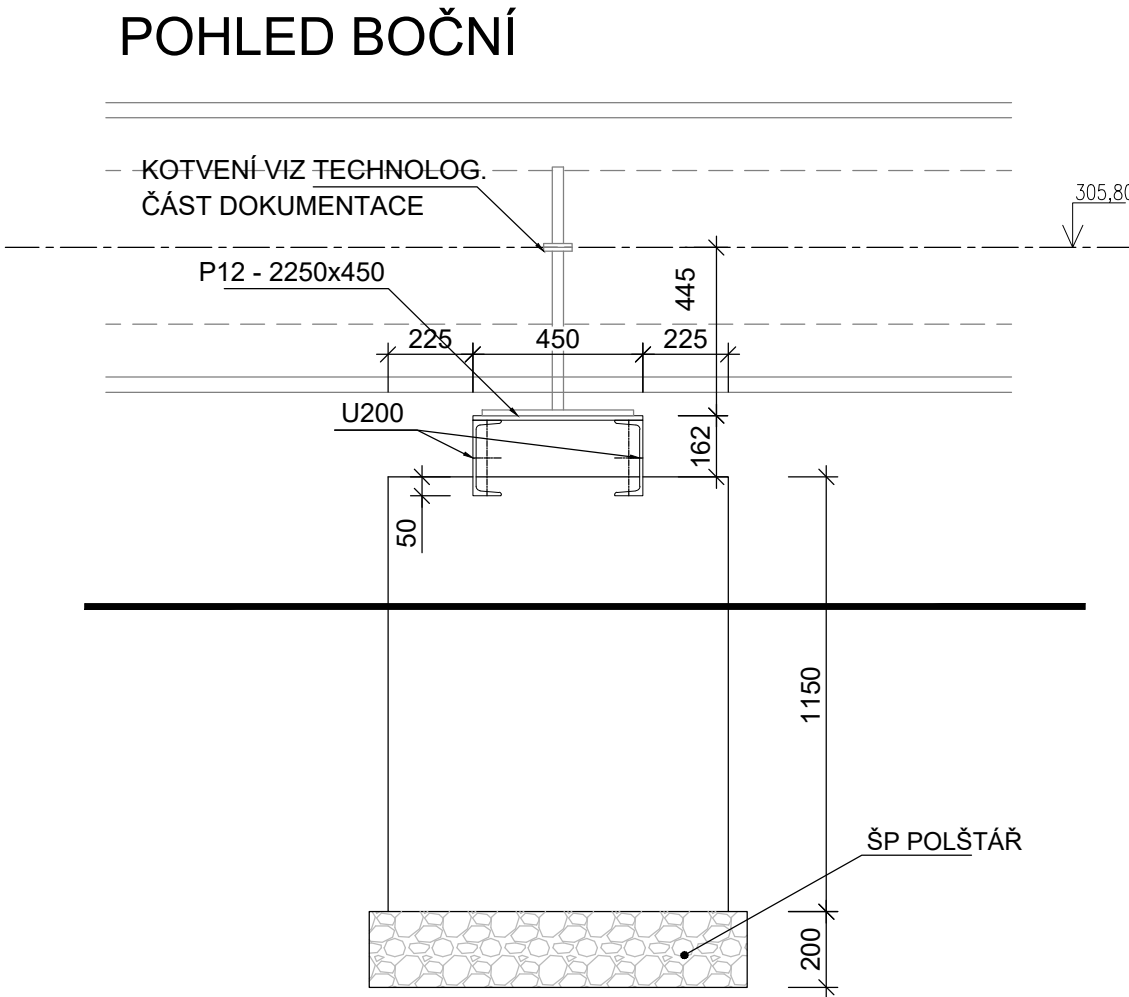


REKONSTRUKCE TEPELNÉHO NAPÁJEČE LITVÍN OV

ZALOŽENÍ PRO ULOŽENÍ 954 TYP KU-B

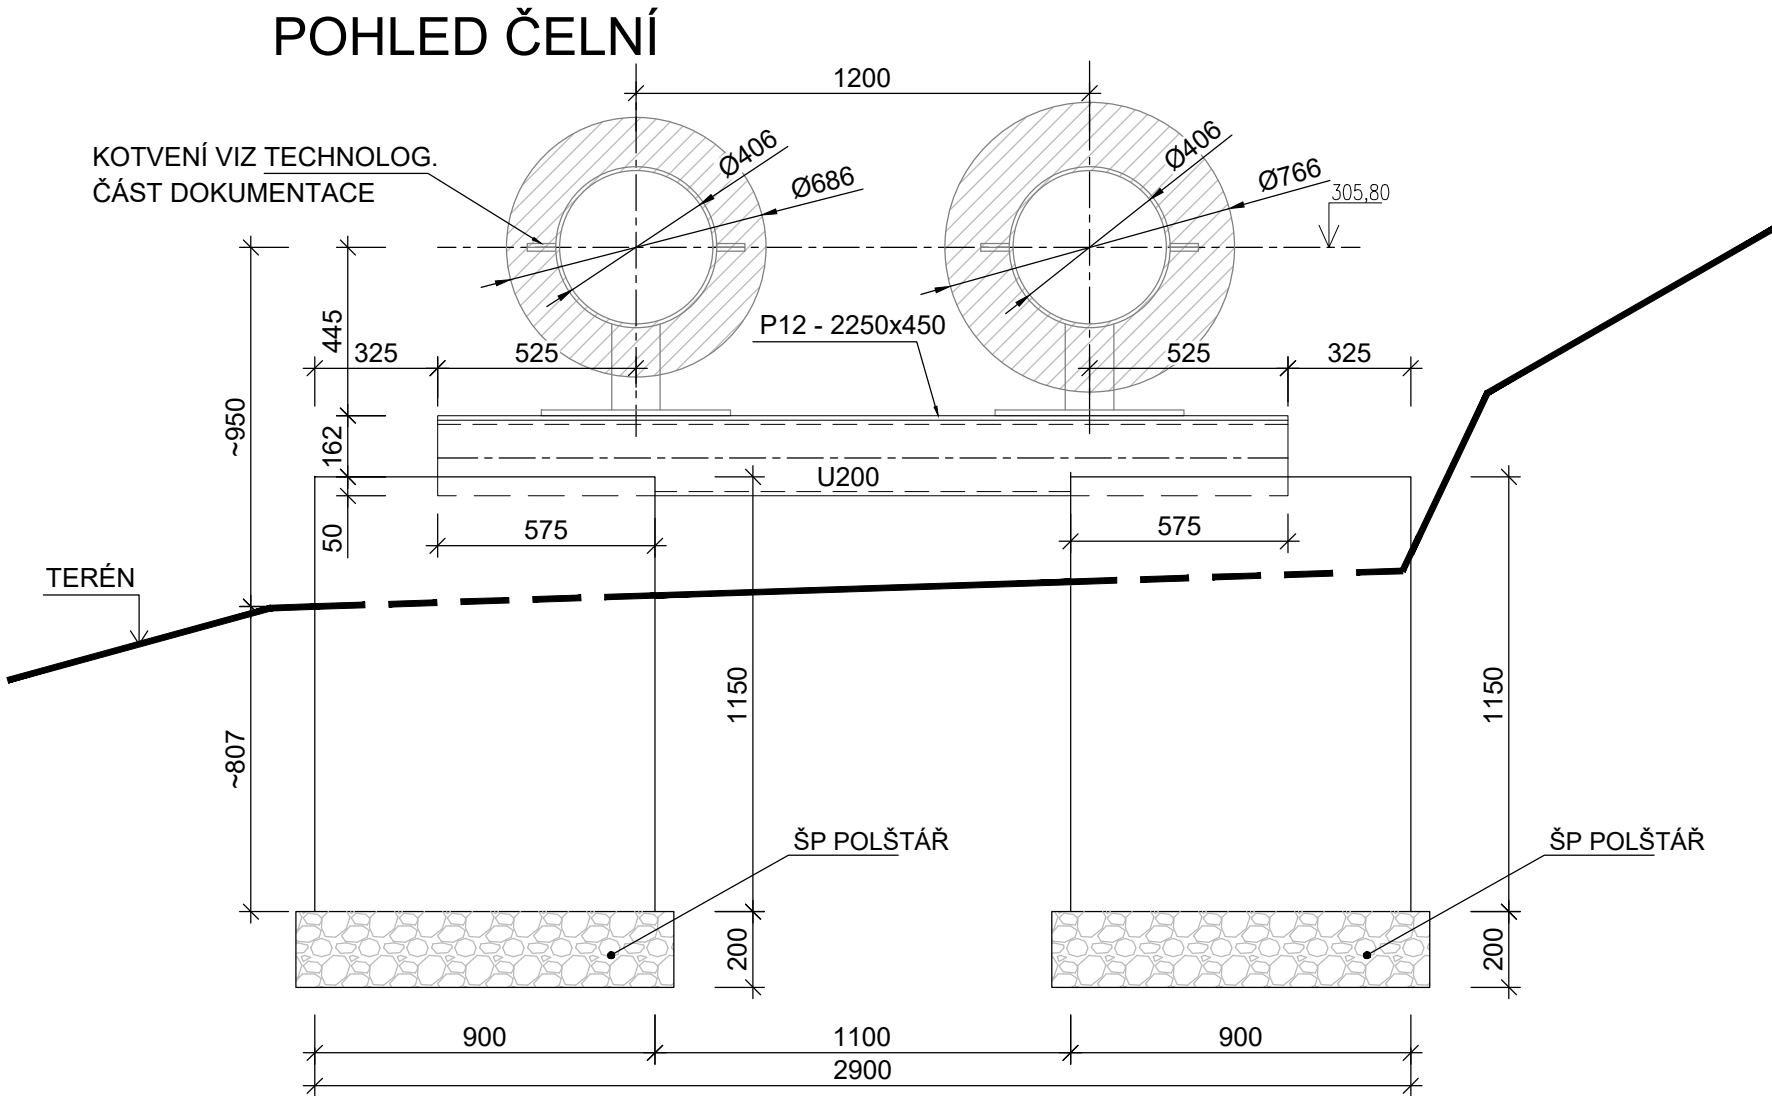

PŮDORYS

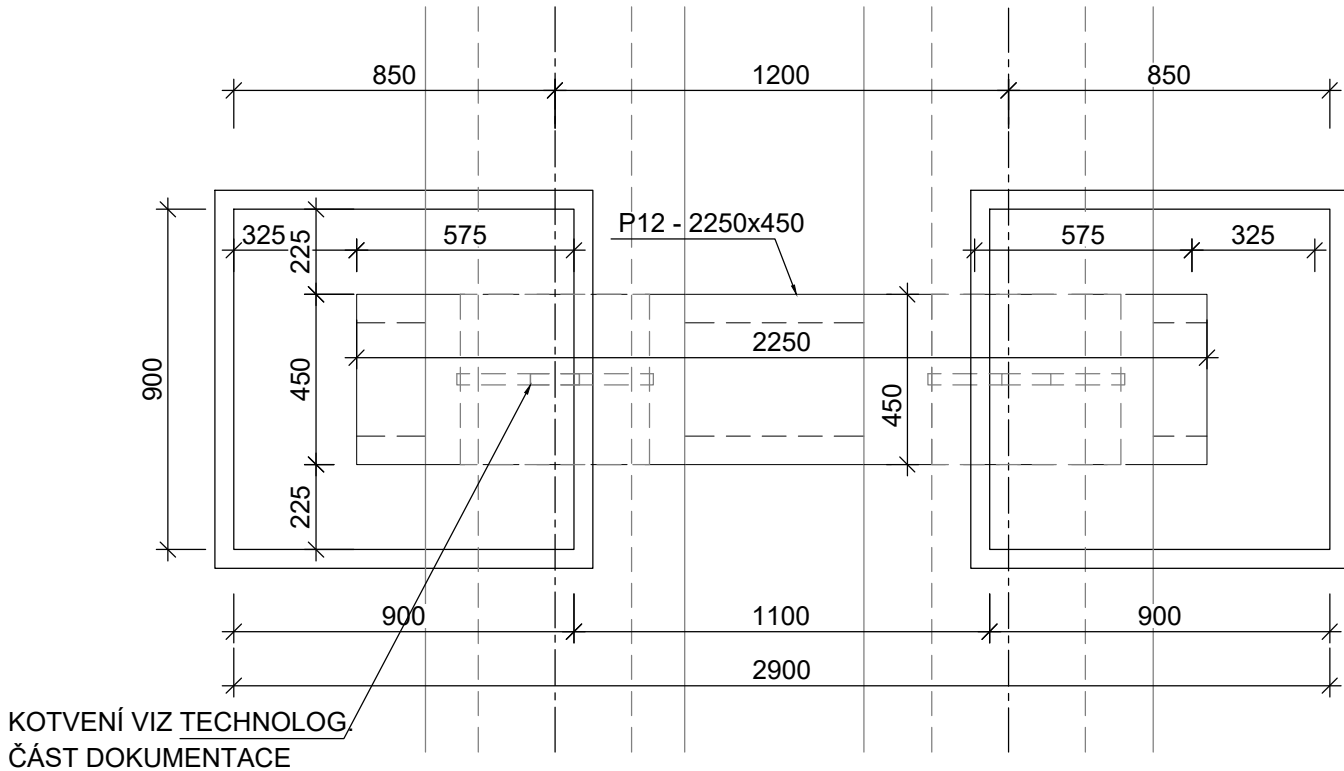

VÝPIS MATERIÁLU OCEL:

VÝPIS OCELOVÝCH PRVKŮ							
pol.	dílce	ks	ocel	délka		hmotnost	
				jednotková	celková	dílčí	celková
				mm	m	kg/m,kg/ks	kg
	U200	2	S235	2250	4,50	25,3	113,85
Hmotnost (kg)							113,85
Prořez 10%							11,39
Celková hmotnost (kg)							125,24

VÝPIS PLECHŮ							
dílce	ks	ocel	rozměry		plocha	hmotnost	
			a	b	celková	dílčí	celková
			mm	mm	m ²	kg/m ²	kg
P12 - 2250x450	1	S235	2250	450	1,013	94,2	95,38
Hmotnost (kg)							95,38
Prořez 10%							9,54
Celková hmotnost (kg)							104,92

POZNÁMKA:

- TATO PD NESLOUŽÍ PRO PŘÍMOU VÝROBU OCELOVÝCH PRVKŮ, V DALŠÍ FÁZI SE PŘEDPOKLÁDÁ VYHOTOVENÍ DÍLENSKÉ DOKUMENTACE
- SVÁRY BUDOU PROVEDENY JAKO DÍLENSKÉ, NA PLNOU ÚNOSNOST PRŮŘEZU
- VÝROBNÍ SKUPINA DLE ČSN EN 1090-2 EXC-2
- PŘEDPŘÍPRAVA POVRCHU PÍSKOVÁNÍ OCELOVOU DRTÍ
- ÚPRAVA POVRCHU BUDE PROVEDENA PROTIKOROZNÍM NÁTĚROVÝM SYSTÉMEM PRO ODPOVÍDAJÍCÍ STUPEŇ KOROZNÍ AGRESIVITY (PŘEDPOKLÁDÁ SE ANTIKOROZNÍ NÁTĚR ZÁKLADNÍ A KRYCÍ NÁTĚR V JEDNÉ ČI DVOU VRSTVÁCH (NAPŘ. EPOXID) , (PLOCHA POVRCHU KONSTRUKCE 5,50m²)
- ULOŽENÍ UMOŽŇUJE POHYBU POTRUBÍ VE VŠECH VODOROVNÝCH SMĚRECH
- ŘEŠENÍ PRO ZADÁNÍ: F_z = 10000N (PRO JEDNU PATKU), ZATÍŽENÍ POUZE SVISLÝMI SILAMI
- KÓTOVÁNÍ ZÁKLADU VŮČI STÁVAJÍCÍMU TERÉNU JE PLATNÉ PRO UMÍSTĚNÍ OSY NOVÉ TRUBNÍ TRASY VÝŠKE 305,80m n.m. SYSTÉMU BpV.
- TVAR TERÉNU PŘEVZAT ZE ZAMĚŘENÍ,UMÍSTĚNÍ KONSTRUKCE NA TERÉNU PŘÍBLIŽNÁ
- VÝKRES NEŘEŠÍ TERÉNNÍ ÚPRAVY A SVAHOVÁNÍ - NUTNO ZAJISTIT STABILITU ZÁKLADU A TERÉNU
- ZALOŽENÍ NUTNO PROVÉST DO NEZÁMRZNÉ HLOUBKY

VÝPIS MATERIÁLU BETON:

VÝPIS MONOLITICKÝCH KONSTRUKCÍ					
pol.	dílce	ks	třída betonu	objem betonu	
				jednotková	celková
				m3	m3
	zákl. patka	2	C20/25	0,93	1,86
Objem betonu celkem (m3)					1,86

OCEL S235

BETON C20/25 - XC2

± 0.000 = xxx.xxx m n.m.

Tento výkres je duševním vlastnictvím firmy Bilfinger Tebodín Czech Republic s.r.o.
This drawing is intellectual property of the company Bilfinger Tebodín Czech Republic s.r.o.

Veškerá data na magnetických či optických nosičích jsou platná pouze ve spojení s uvolněnou dokumentací.
All data of magnetic and optical disks are valid only together with approved documentation.

Projekt / Project REKONSTRUKCE TEPELNÉHO NAPÁJEČE LITVÍN OV ÚSEK SEKČNÍ UZÁVĚRY SU3 - SEKČNÍ UZÁVĚRY SU 10			Zpracovatel / Created by  Bilfinger Tebodín Czech Republic, s.r.o. Prvního pluku 224/20, Karlín, 186 00 Praha 8	
Zákazník / Client SEVEROČESKÁ TEPLÁRENSKÁ a.s TEPLÁRENSKÁ 2, MOST - KOMOŘANY			BILFINGER Bilfinger Tebodín	
Vypracoval / Elaborated by Ing. K. ČÍŽOVÁ	Zodpovědný projektant / Checked by Ing. P. CHRENO	Vedoucí oddělení / Department Manager Ing. M. PAPEŽ	Vedoucí projektu / Project Manager P. KEŠNER	Datum / Date 1/2019
Objekt / Building SO02 3. ETAPA			Stupeň / Phase DPS	
Část / Part D.1 DOKUMENTACE STAVEBNÍHO NEBO INŽENÝRSKÉHO OBJEKTU D.1.2.10 ZALOŽENÍ - SANACE ETAPA 3			PR	
Název výkresu / Drawing Title ZALOŽENÍ PRO ULOŽENÍ 954 TYP KU-B			Technická zpráva / Report No. 2681 001	
			Počet A4 / Number A4 3	
			Skartační znak / Discard S10	
			Měřítko / Scale 1:20	
			Archivní číslo / Drawing No. 0245-100-51 1330 010	
			Kopie Copy	