



ODBOČKA VS Růžodol / ----



PŮDORYS - STAV PO REKONSTRUKCI

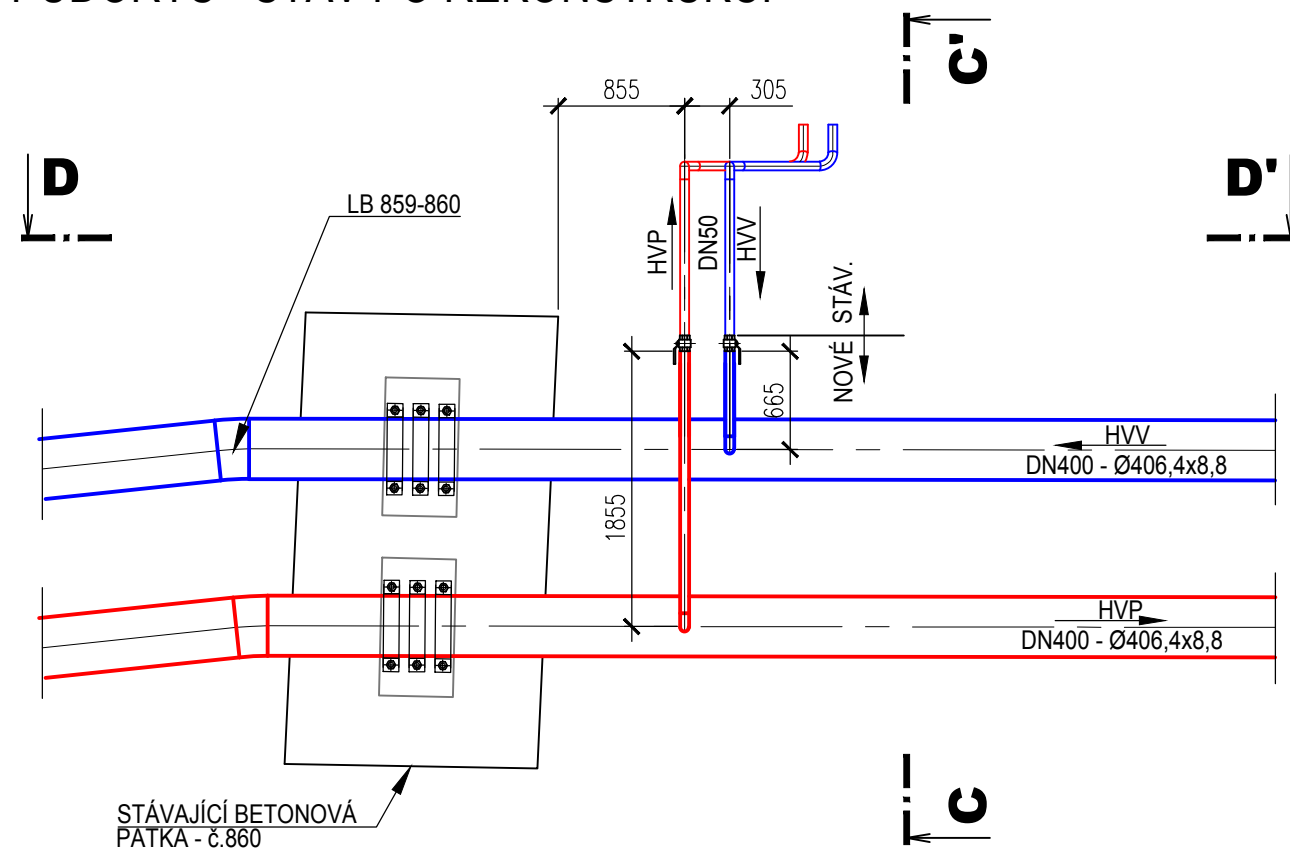


ŘEZ C-C'

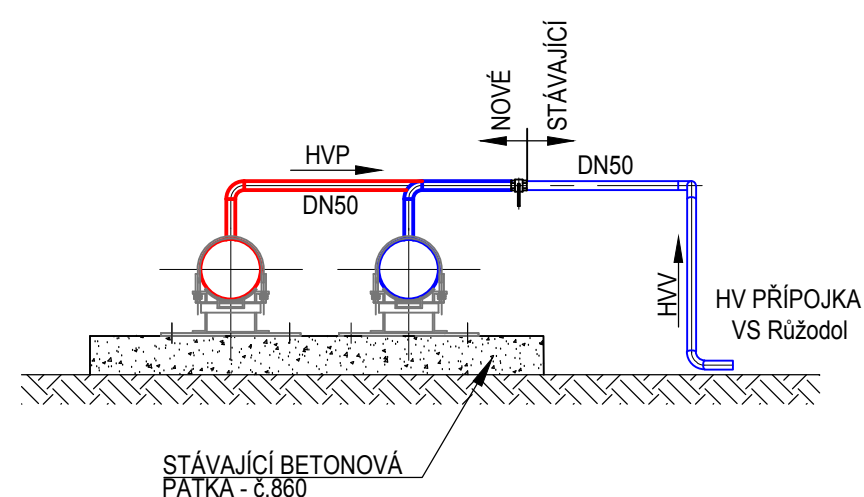


ŘEZ D-D'

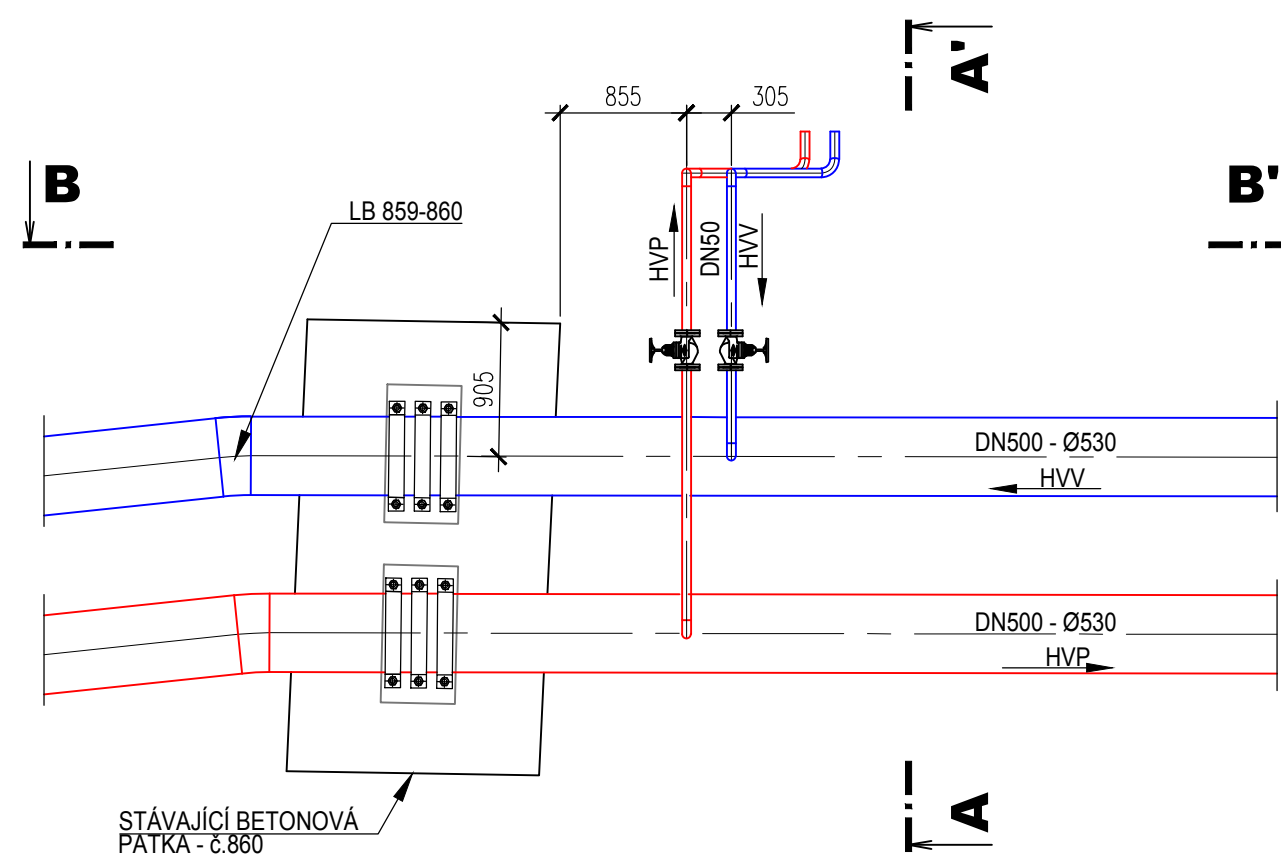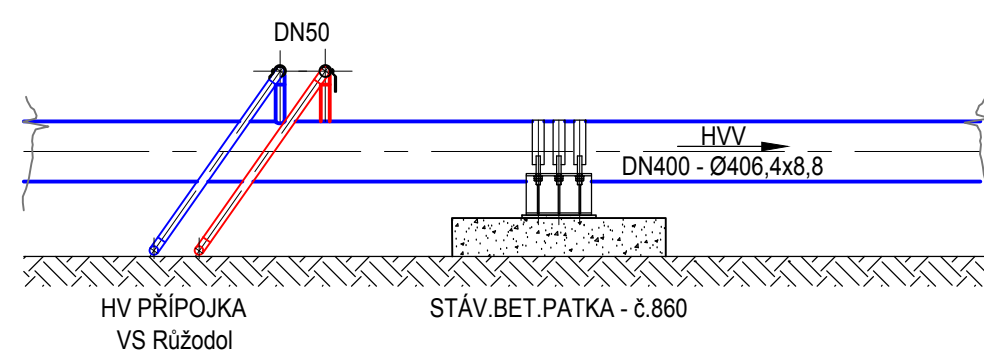

ŘEZ A-A'

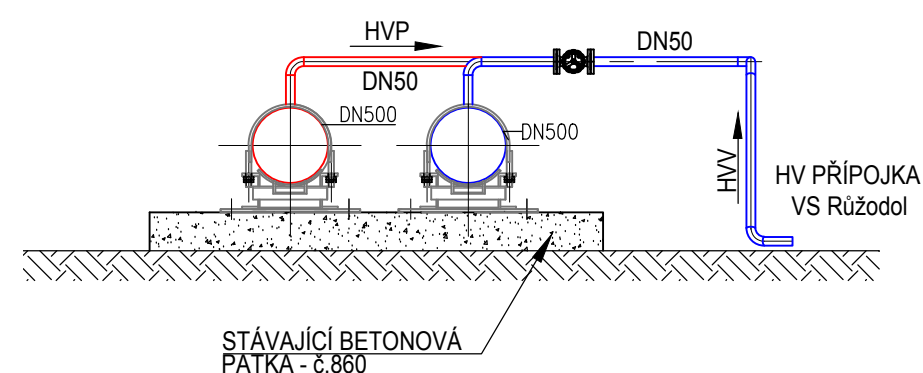

ŘEZ B-B'

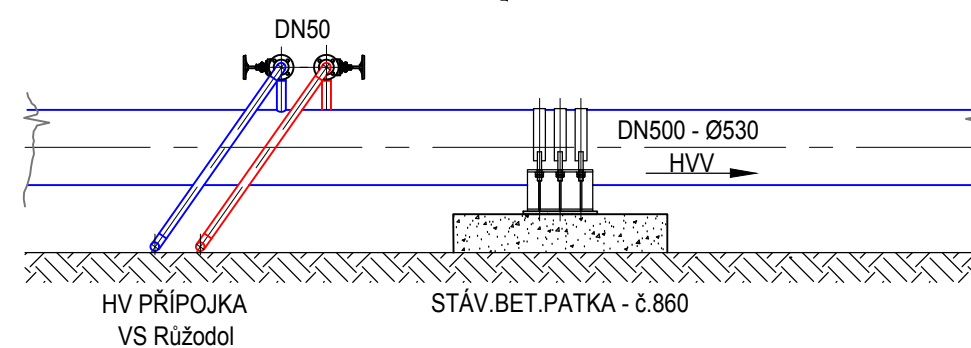[illegible]

...	...	...	...
Index	Změna / Revision	Datum / Date	Vypracoval / Elaborated by
SOURADNICOVÝ SYSTÉM S-JTSK, VÝŠKOVÝ SYSTÉM BPV			
Tento výkres je duševním vlastnictvím firmy Bilfinger Tebodin Czech Republic s.r.o. <i>This drawing is intellectual property of the company Bilfinger Tebodin Czech Republic s.r.o.</i>		Veškerá data na magnetických či optických nosičích jsou platná pouze ve spojení s uvolněnou dokumentací. <i>All data of magnetic and optical disks are valid only together with approved documentation.</i>	
Projekt / Project REKONSTRUKCE TEPELNÉHO NAPÁJEČE LITVÍNOV ÚSEK SEKČNÍ UZÁVĚRY SU3 - SEKČNÍ UZÁVĚRY SU10		Zpracoval / Created by  Bilfinger Tebodin Czech Republic, s.r.o. Prvního pluku 224/20, Karlín, 186 00 Praha 8	
Zákazník / Client SEVEROČESKÁ TEPLÁRENSKÁ a.s. TEPLÁRENSKÁ 2, MOST - KOMORANY		 Bilfinger Tebodin	
Vypracoval / Elaborated by D. RYBKÁ	Zodpovědný projektant / Checked by D. RYBKÁ	Vedoucí oddělení / Department Manager Ing. M. PAPEŽ	Vedoucí projektu / Project Manager P. KEŠNER
Datum / Date 01/2019			
Objekt / Building PS05 ETAPA 3		Stupeň / Phase DPS	
Část / Part D. 2 DOKUMENTACE TECHNICKÝCH A TECHNOLOGICKÝCH ZAŘÍZENÍ D.2.5 TEPELNÝ NAPÁJEČ		PR	
Název výkresu / Drawing Title ODBOČKA VS Růžodol		Technická zpráva / Report No. 2680 501	
		Počet A4 / Number A4 4	
		Skartační znak / Discard S10	
		Měřítko / Scale 1:50	
		Archivní číslo / Drawing No. 0245-305-51 2661 509	
		Kopie Copy	