


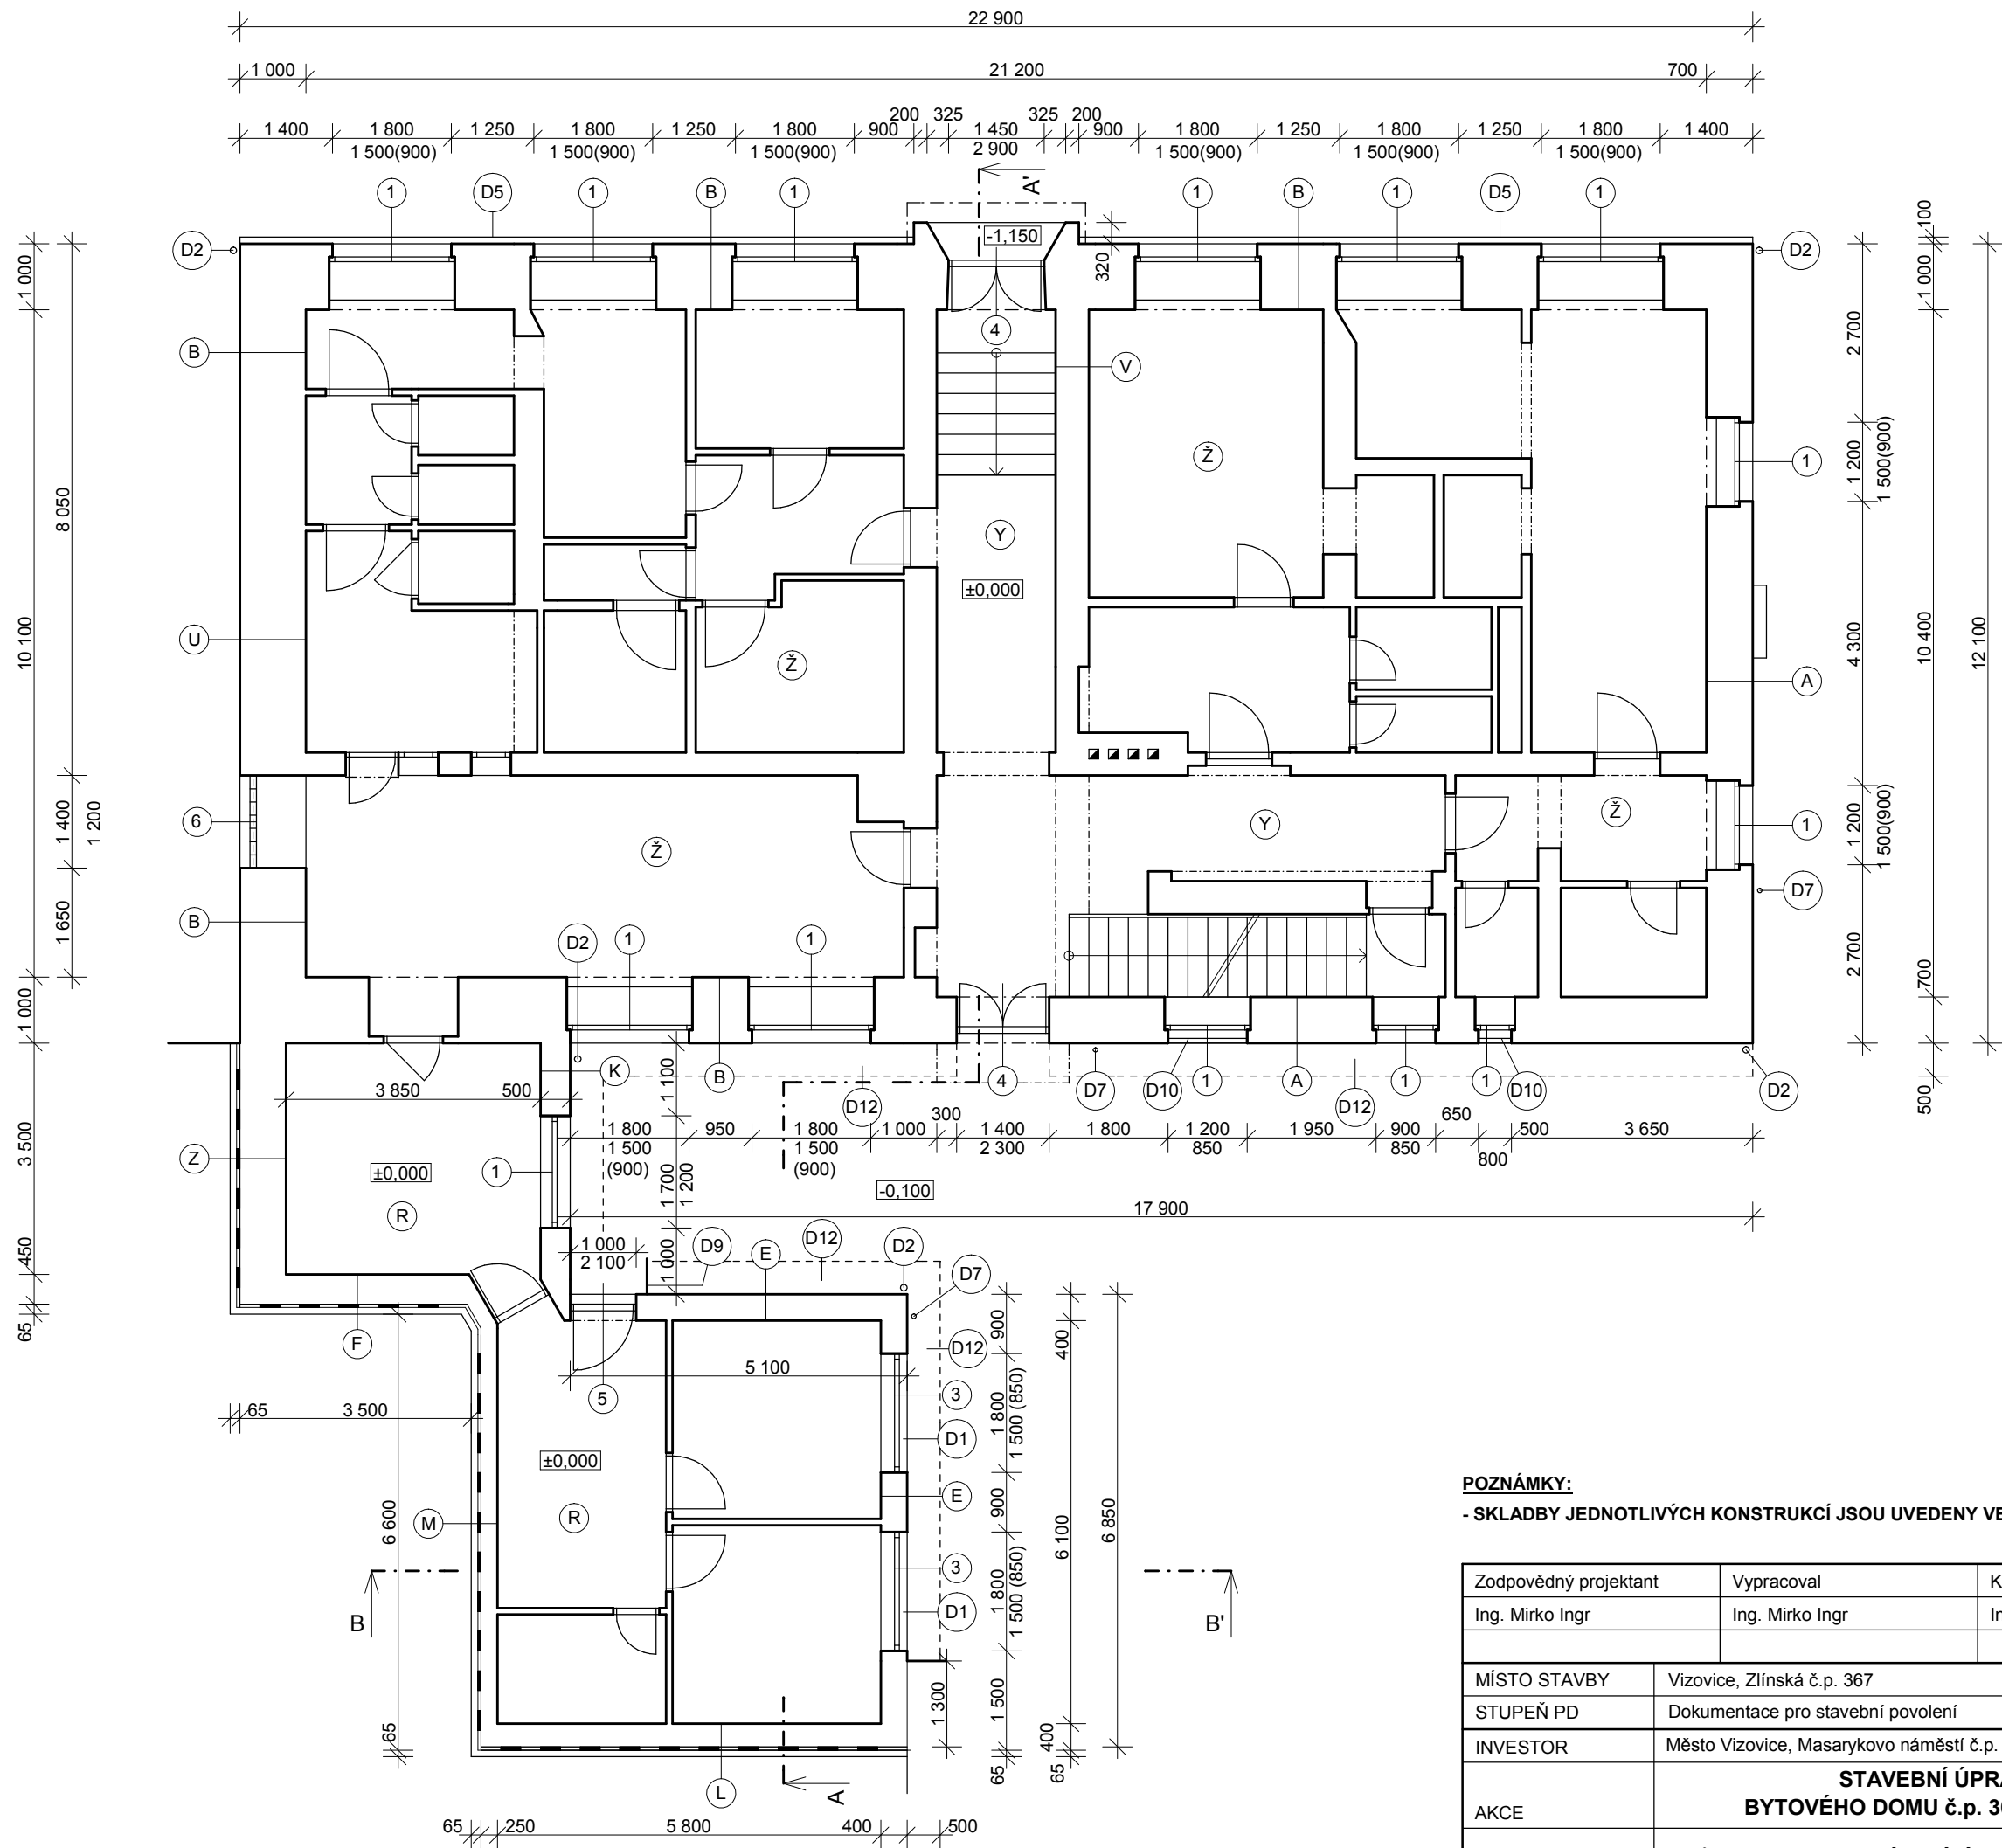

- LEGENDA DEMONTÁŽÍ:**
- D1 DEMONTÁŽ VNĚJŠÍCH PARAPETŮ
 - D2 DEMONTÁŽ STŘEŠNÍHO SVODU A ŽLABU
 - D5 OSEKÁNÍ KERAMICKÉHO OBKLADU
 - D7 DEMONTÁŽ SVISLÉ ČÁSTI BLESKOSVODU
 - D9 DEMONTÁŽ ZÁVĚTRNÉ STĚNY
 - D10 DEMONTÁŽ OKENNÍ MŘÍŽE
 - D12 ROZEBRÁNÍ DLAŽBY, ODKOPÁNÍ ZEMINY
- LEGENDA OTVOROVÝCH VÝPLNÍ:**
- 1 - OKNO DŘEVĚNÉ DVOJITÉ- **DEMONTÁŽ**
 - 3 - OKNO PLASTOVÉ S IZOLAČNÍM DVOJSKLEM
 - 4 - DVEŘE DŘEVĚNÉ ČÁSTEČNĚ PROSKLENÉ- **DEMONTÁŽ**
 - 5 - DVEŘE DŘEVĚNÉ PLNÉ- **DEMONTÁŽ**
 - 6 - SKLOBETONOVÉ TVÁRNICE- **DEMONTÁŽ**
- PŘI DEMONTÁŽI OKEN BUDE DEMONTOVÁN TAKÉ VNITŘNÍ A VNĚJŠÍ PARAPET

POZNÁMKY:
- SKLADBY JEDNOTLIVÝCH KONSTRUKCÍ JSOU UVEDENY VE VÝKRESE Č. 11

Zodpovědný projektant		Vypracoval		Kreslil			PROJEKČNÍ KANCELÁŘ	
Ing. Mirko Ingr		Ing. Mirko Ingr		Ing. Mirko Ingr			603 513 033	
MÍSTO STAVBY	Vizovice, Zlínská č.p. 367						Paré:	
STUPEŇ PD	Dokumentace pro stavební povolení							
INVESTOR	Město Vizovice, Masarykovo náměstí č.p. 1007, 763 12 Vizovice							
AKCE	STAVEBNÍ ÚPRAVY BYTOVÉHO DOMU č.p. 367, VIZOVICE				Č. zakázky 2017/05			
					Datum 10/ 2017			
VÝKRES	PŮDORYS 1NP - STÁVAJÍCÍ STAV A DEMONTÁŽE				Formát 2 x A4		STAVEBNÍ	
					Měřítko 1:100		Č. výkr. 02	