



RETENČNÍ NÁDRŽ - M 1:25

PŮDORYS

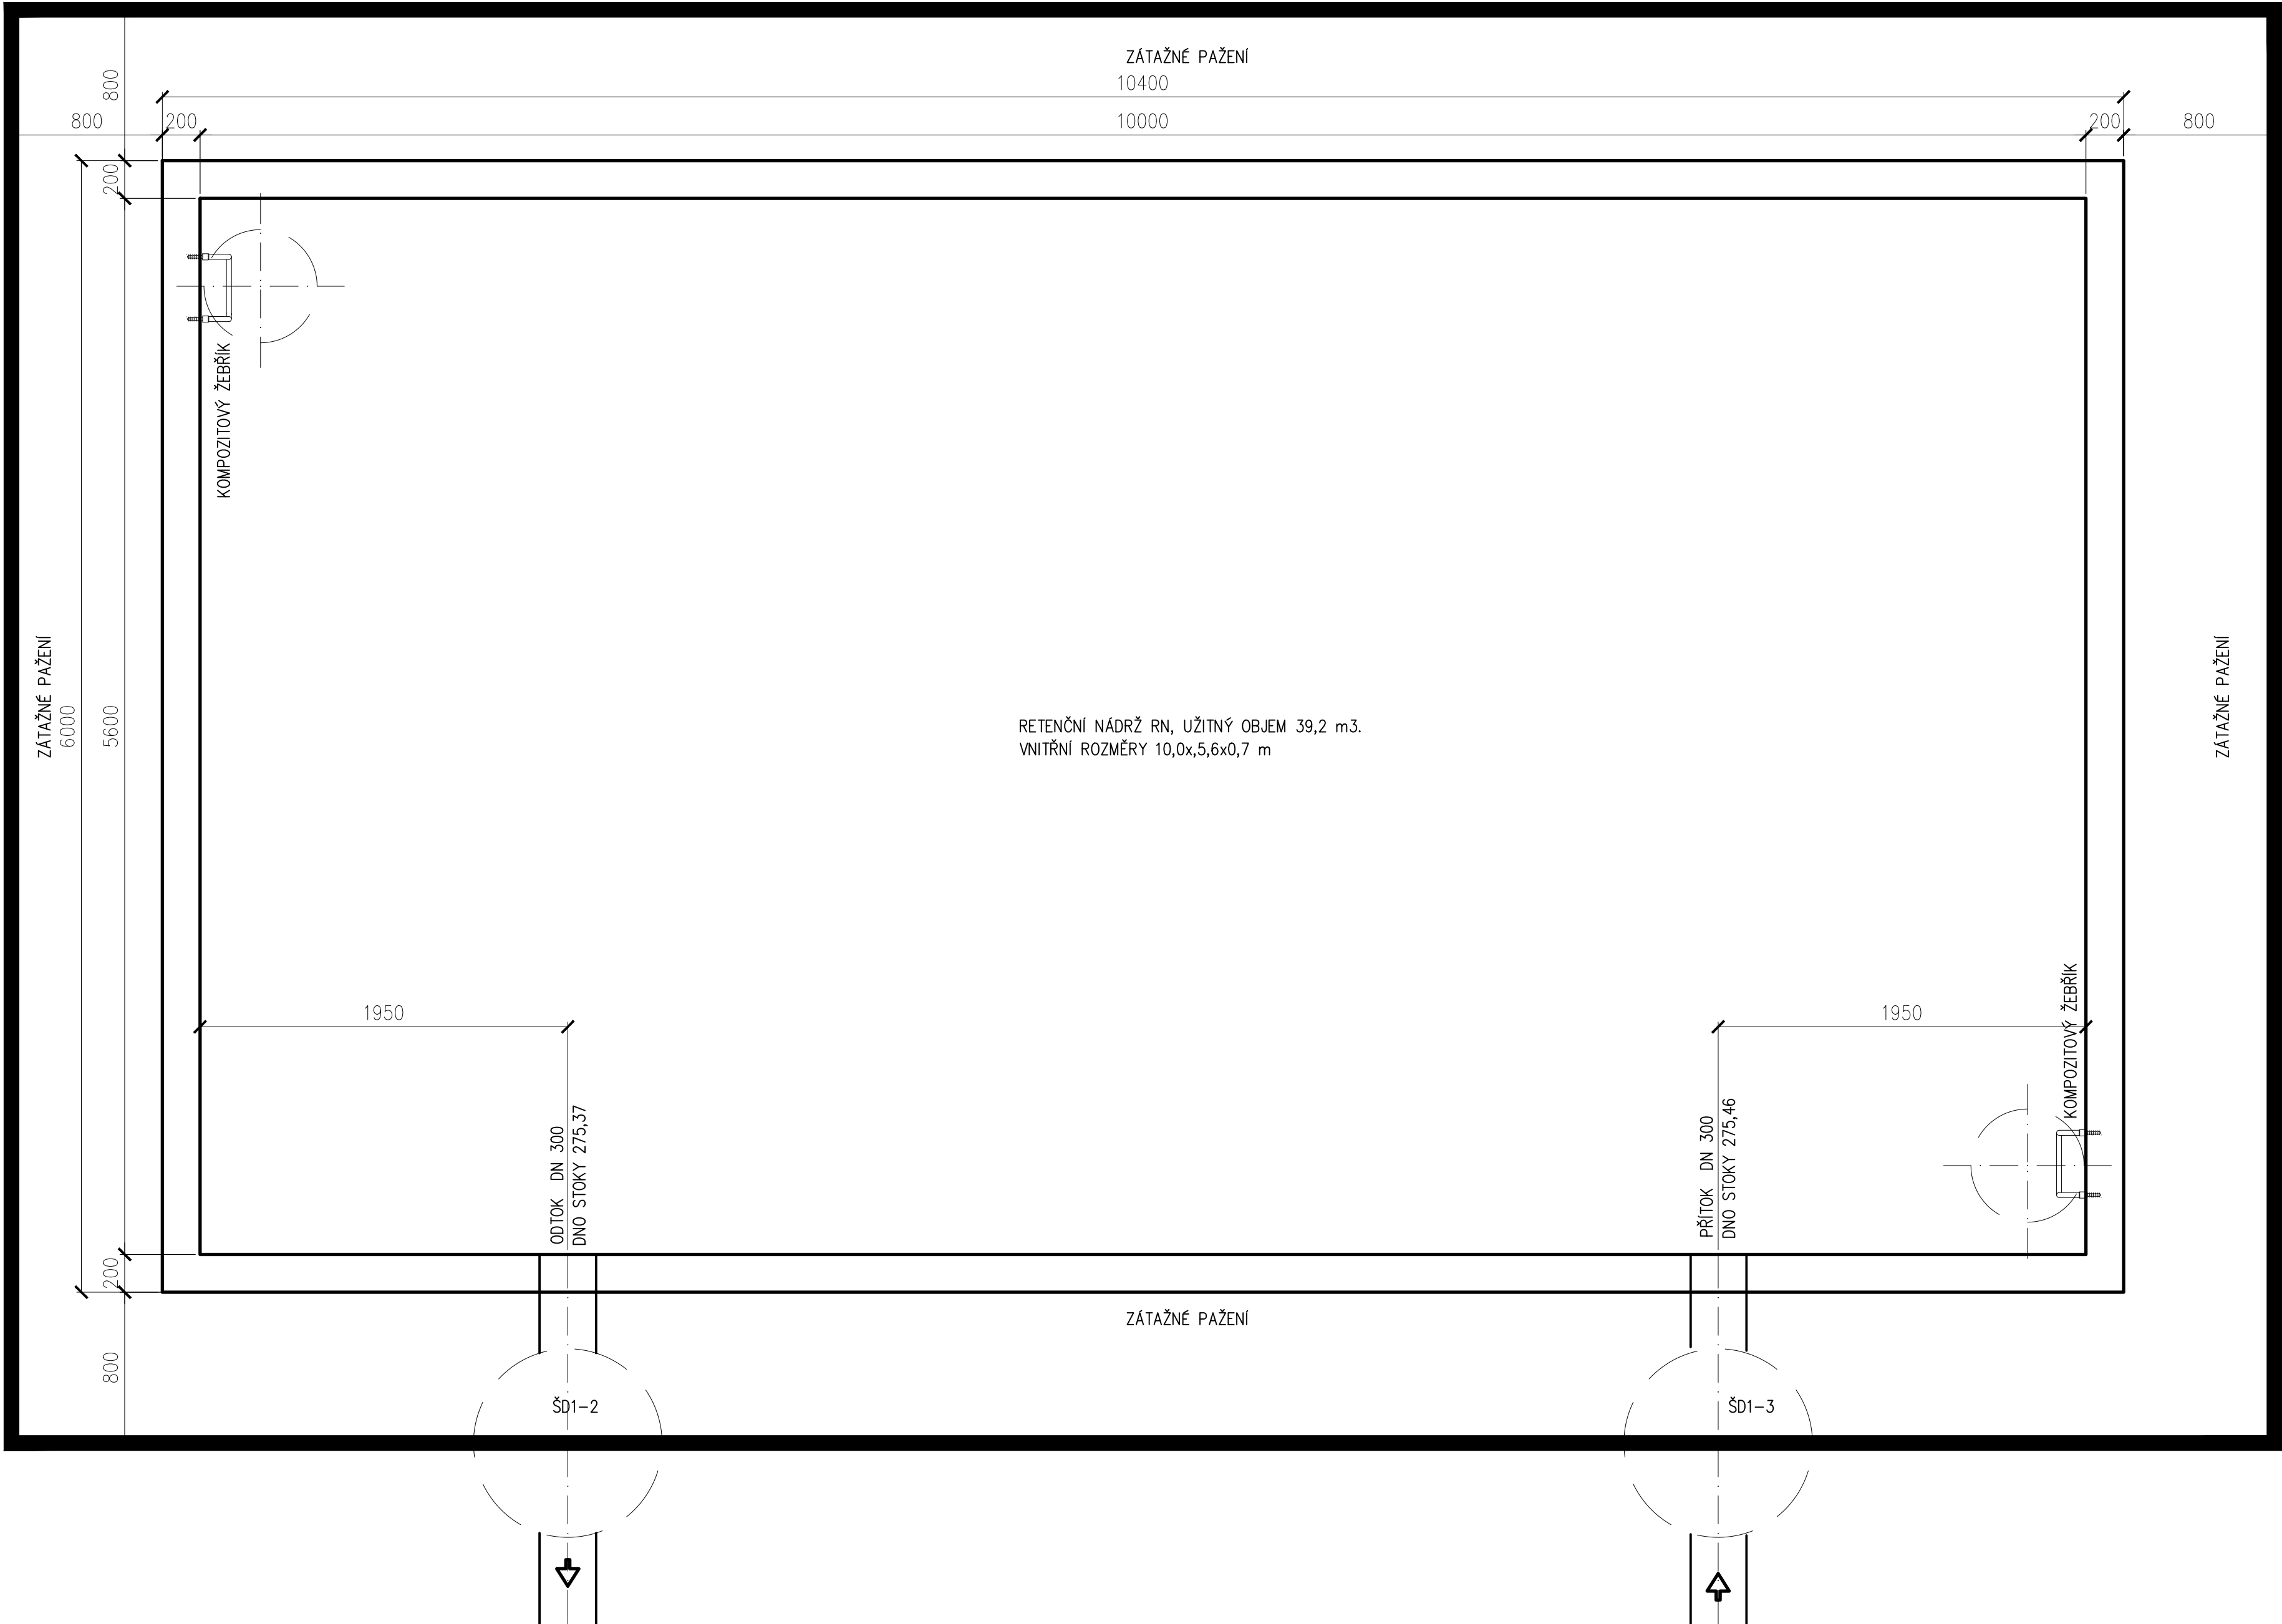

ŘEZ

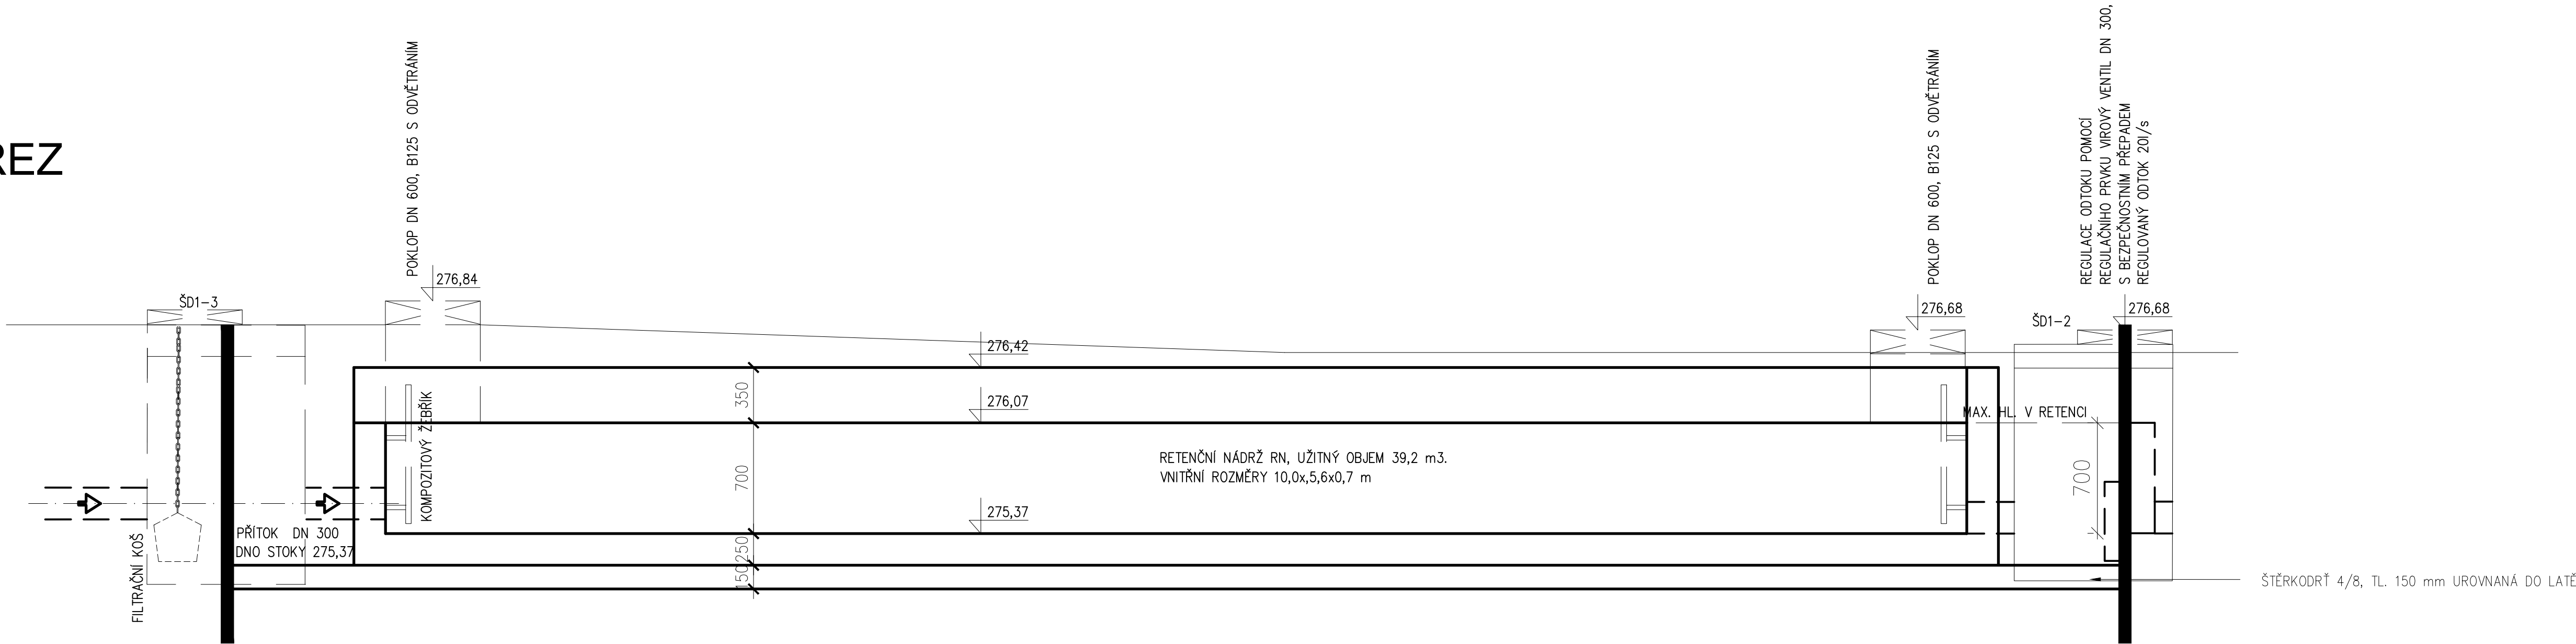

AUTOR ARCHITEKTONICKÉHO NÁVRHU: KAMIL MRVA ARCHITECTS s.r.o.
HLAVNÍ ARCHITEKT: Doc. Ing. arch. Kamil Mrva, Ph.D.

**ADMINISTRATIVNÍ BUDOVA
TELMAX VYSOKÉ MYTO**
Areál společnosti TELMAX

Inventor: TELMAX s.r.o.
Jiráskova 154, 566 01 Vysoké Myto

Projektant: B K N spol. s r. o. Vladislavova 29/II, 566 01 Vysoké Myto, www.bkn.cz

Vypracoval: Tomáš Krepelka
Zodpovědný projektant: Ing. Jiří Fišer
Hlavní projektant: Ing. Vladimír Toplý

BKN

Stupeň: DOKUMENTACE PRO PROVEDENÍ STAVBY
Objekt: IO 02 AREÁLOVÁ KANALIZACE
DPS

RETENČNÍ NÁDRŽ
Datum: 07.2024
Zak. číslo: 6712/24
Měřítko: 1:25
Č. výkresu: D.2.2.6