


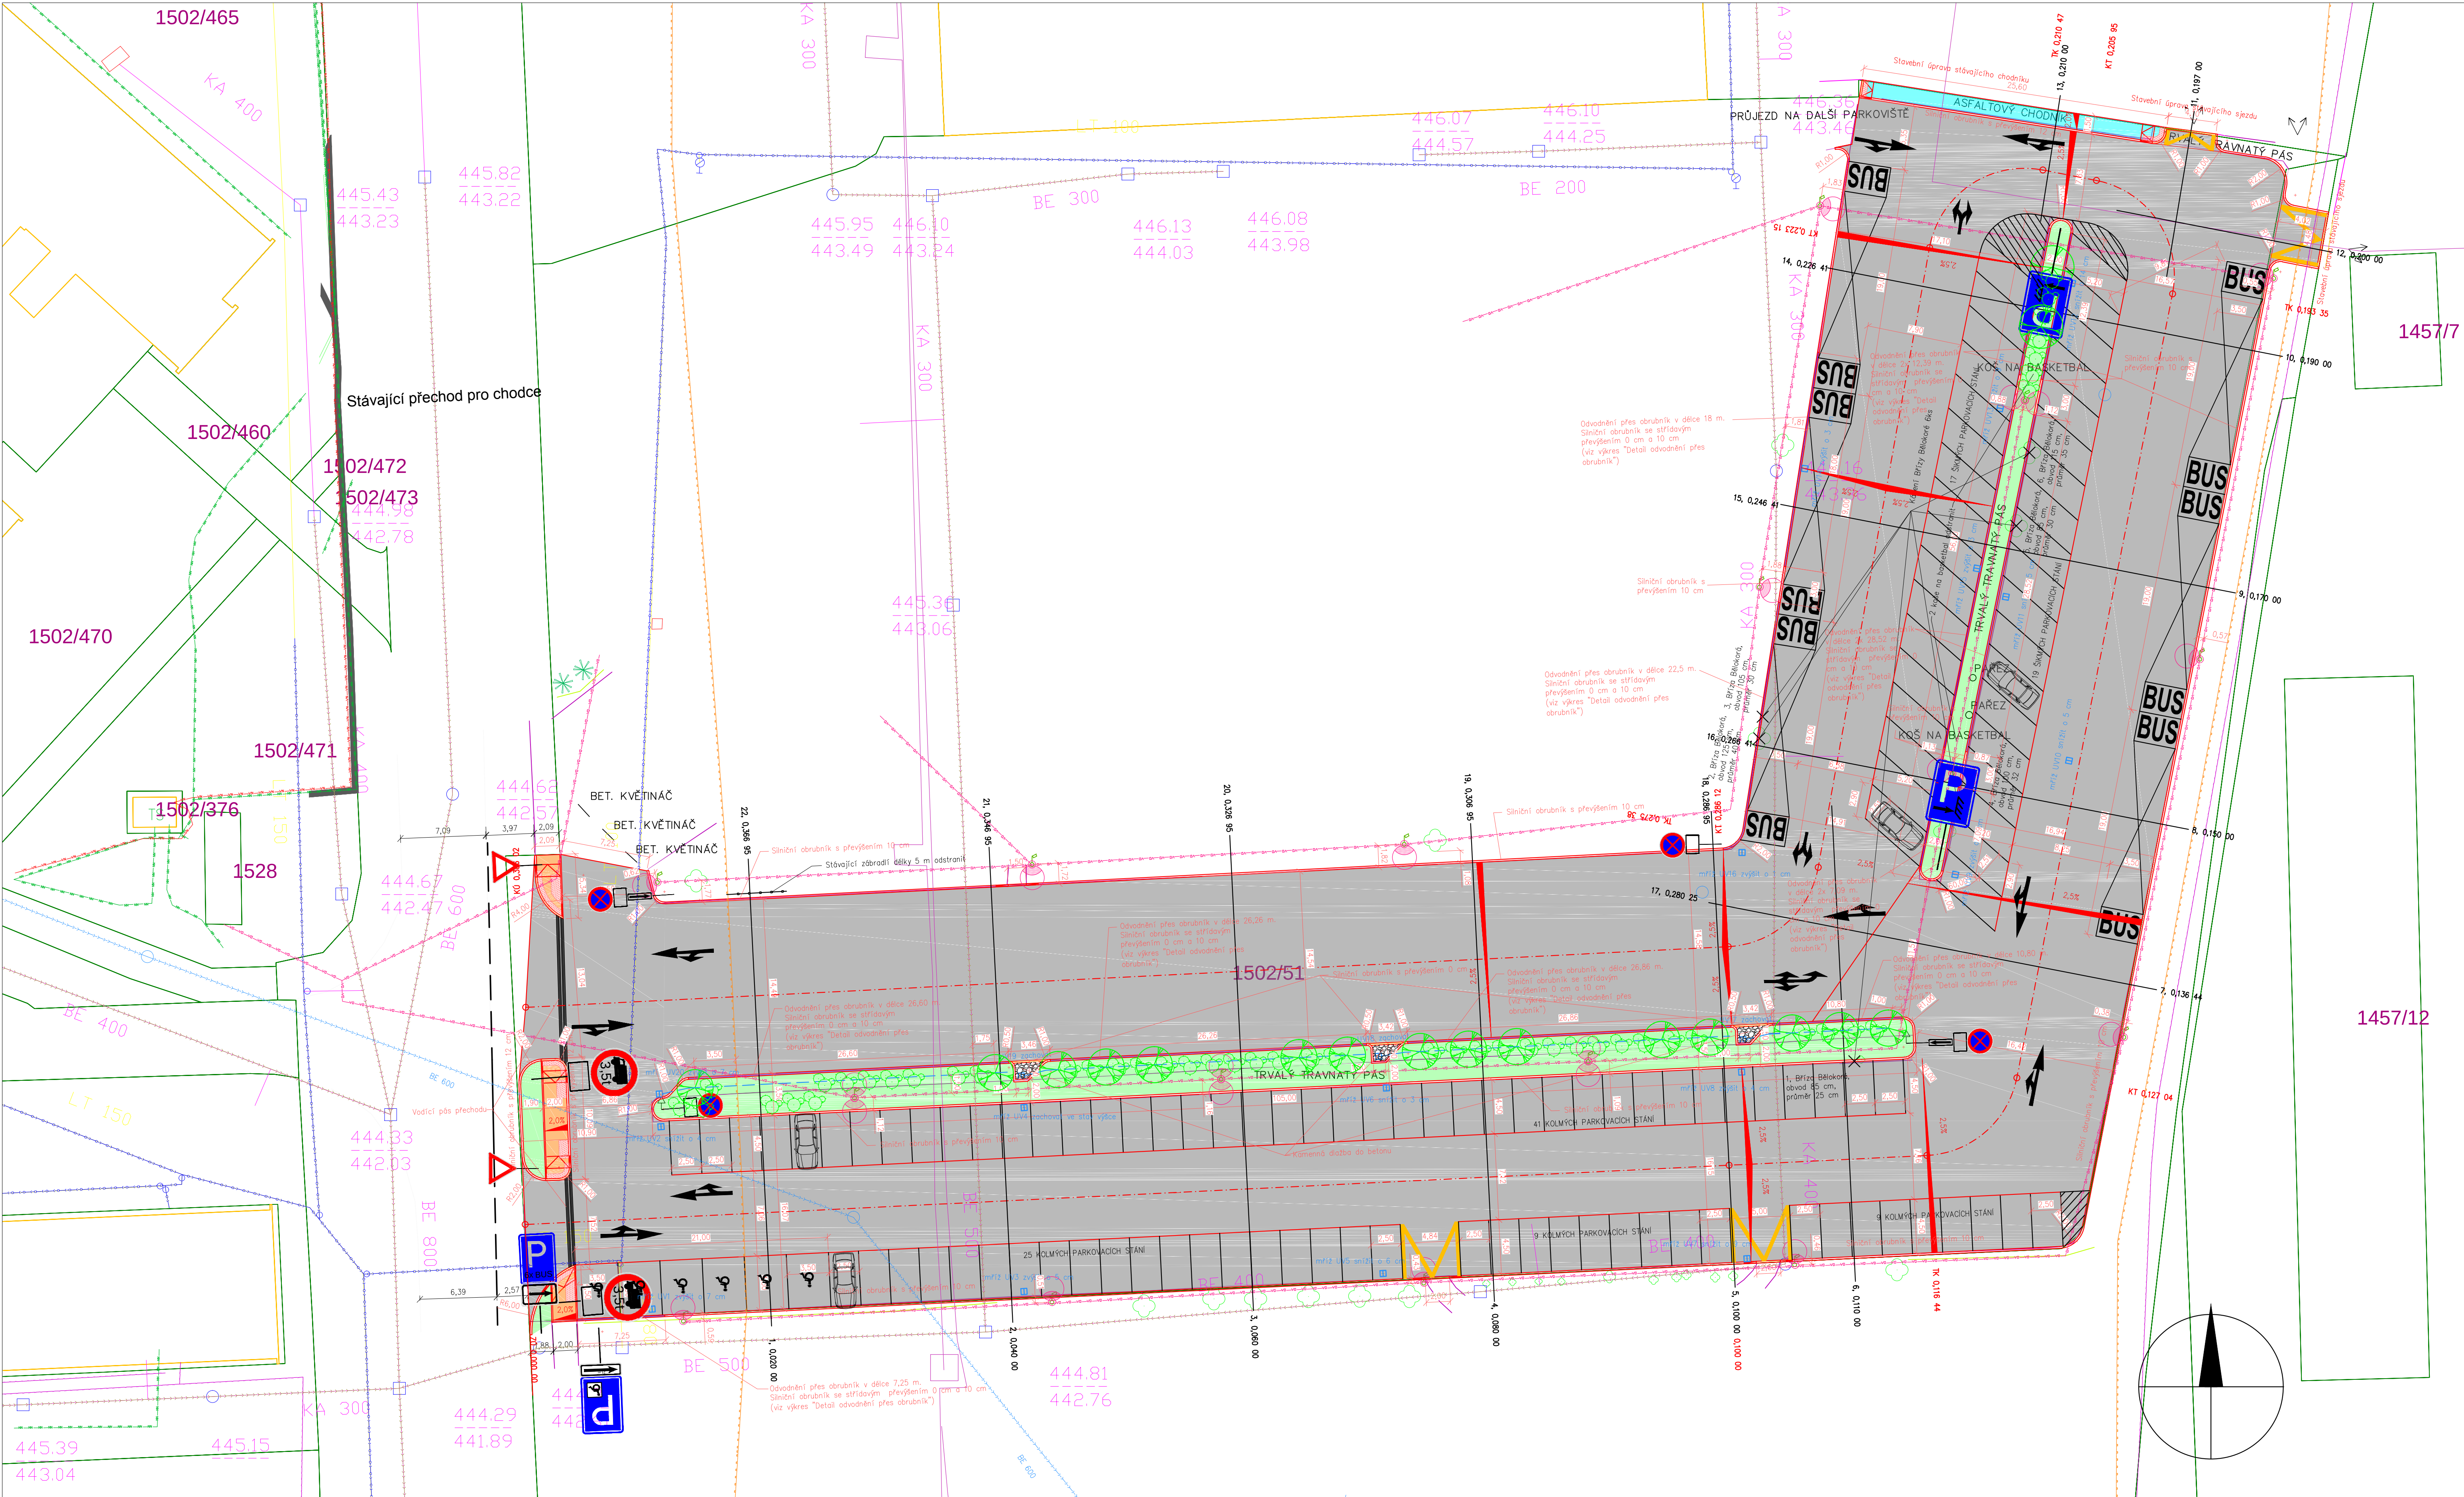

je navrženo celkem 86 kolmých stání pro osobní auta (4,5m x 2,5m)
z toho je navrženo 6 stání pro ZTP (4,5m x 3,5m)
je navrženo 36 šikmých stání 60° délky (5,2m x 2,9m)
je navrženo 6 podélných stání pro dvounapřávové autobusy délky 15 m (19m x 3,5m)

- Legenda

Stav

Hranice pozemku dne KN

Hrana komunikace, obrubník

Plynovod středotlaký Eon

Podzemní kabel NN Eon

Podzemní kabel VN Eon

Sítě ČZT teplárny Tábor

Kanalizace ČEVAK

Dešťová kanalizace město Tábor

Vodovod ČEVAK

Metalický kabel CETIN

Stožár VO+ kabel VO, TS TÁBOR

Strom

Uliční vpust, šachta
- Návrh

Obrnova povrchu parkoviště– asfaltový beton

Nový chodník, místa pro přecházení– betonová dlažba tl. 60 mm

Stavební úprava chodníku–betonová dlažba tl. 60 mm

Zelený pás

Kontrastní dlažba s výstupky (varovný, signální pás)

Strom určený ke kácení

Vodorovné dopravní značení

Odvodnění přes obrubník

Výsadba stromů– Javor babyka (Acer campestre), 15 ks

Výsadba keřů– mochna křovitá (Potentilla fruticosa), 49 ks

Drenážní potrubí HDPE 100, délky 97,9 m, napojení do vpusť

Hlavní projektant:	Ing. arch. Martin Jirovský, Ph.D., MBA Převrátlická 330, 390 01, Tábor, ČKA 03 311		CENTRUM SLUŽEB STARÉ MĚSTO
Zodpovědný projektant:	Ing. Robert Juřina, Převrátlická 330, 390 01, Tábor IČ 880 67 483, ČKAIT 0012735	WWW.CENTRUMSLUZEBSTARÉMĚSTO.CZ	PREVRÁTICKÁ 330, TÁBOR 390 01
Vedoucí projektu:	Ing. Robert Juřina, Převrátlická 330, 390 01, Tábor IČ 880 67 483, ČKAIT 0012735	ATELIER M.A.A.T.	
Vypracoval:	Jan Seckar, Převrátlická 330, 390 01, Tábor, IČ 049 17 227	KÚ: Tábor	
Objednatel:	Město Tábor, Žitkovo náměstí 3, 390 01 Tábor 1	p.č.: 1502/51, 1502/52, 1502/89	
Akce:	Parkovací stání pro autobusy u zimního stadionu v Táboře	Stupeň: DUR+DSP	Paré:
Obsah:	Koordináční situace	Datum: červenec 2019	
		Ozn. částí: C	
		Měřítko: 1:250	Č. přílohy: 3