



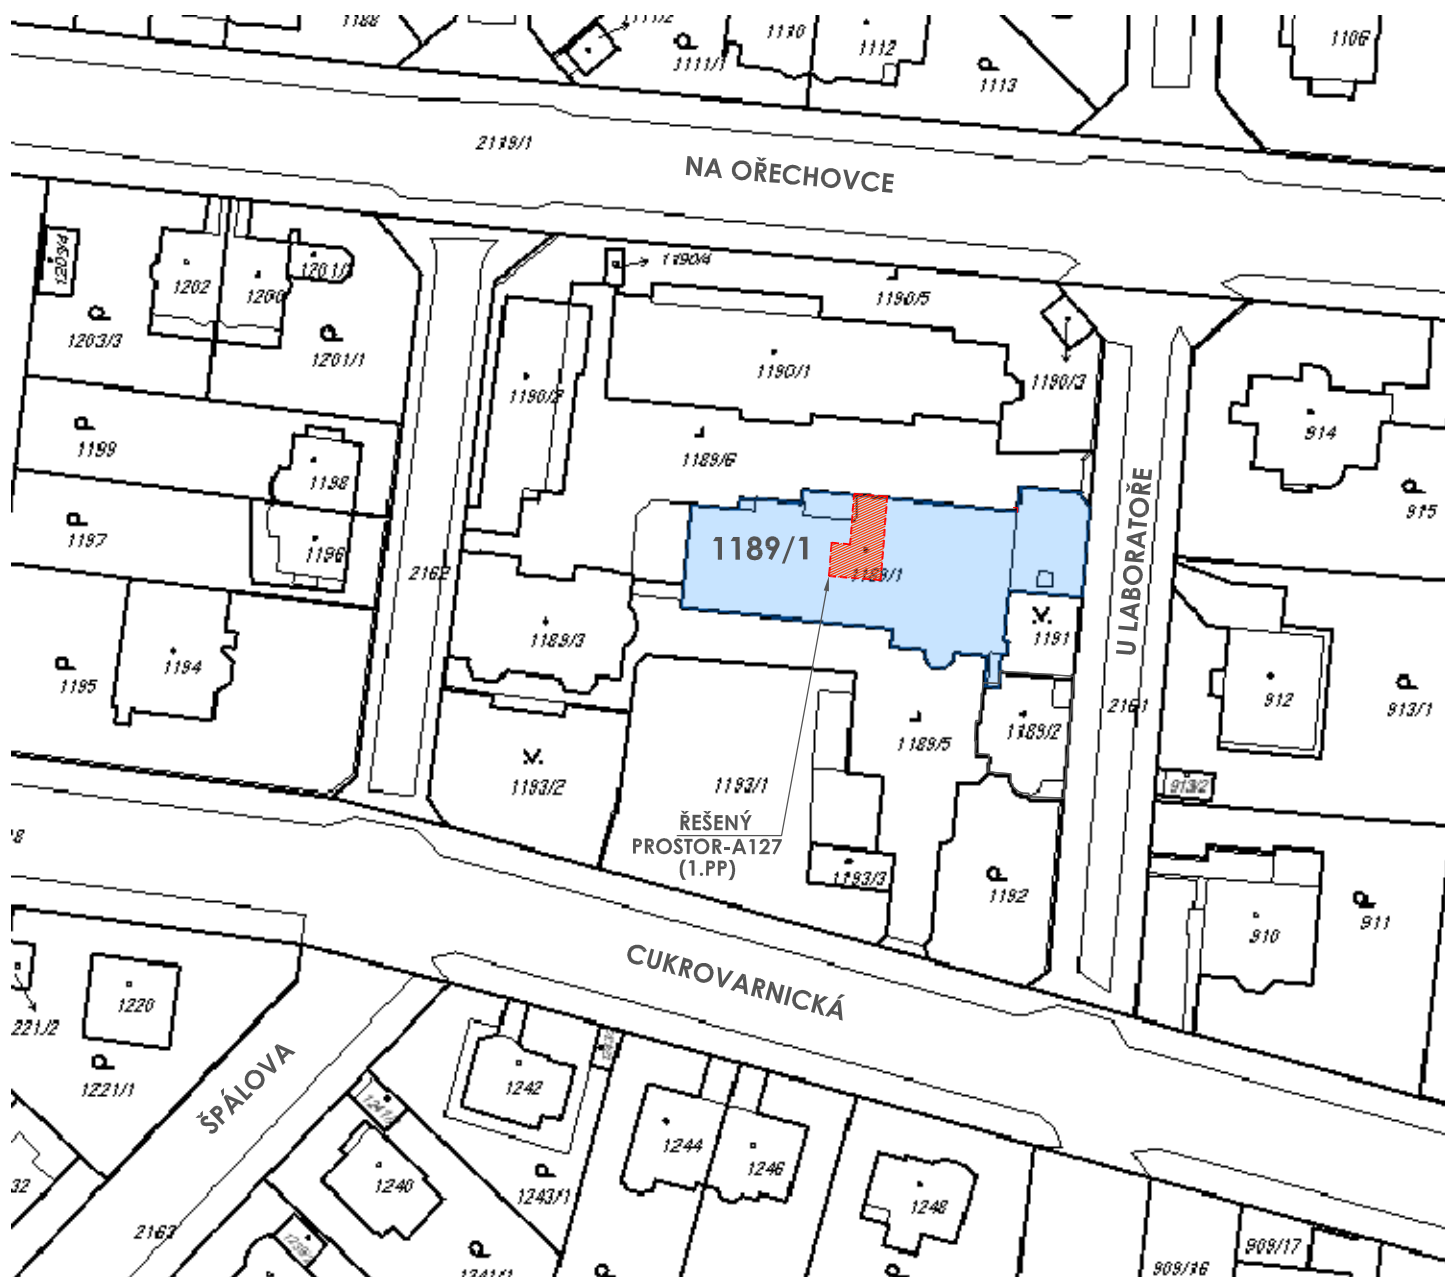

POZN.: S OHLEDEM NA ROZSAH STAVEBNÍCH ÚPRAV – VÝKRESY SITUACÍ C1, C2 A C3 NEŘEŠENY.

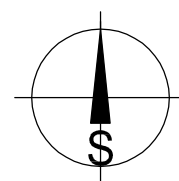

OBEC: PRAHA 554782 (okres HLAVNÍ MĚSTO PRAHA)
KATASTRÁLNÍ ÚZEMÍ: STŘEŠOVICE 729302 (okres HLAVNÍ MĚSTO PRAHA)

AKCE: Úprava laboratoře A127 FYZIKÁLNÍ ÚSTAV AV ČR, budova A, Cukrovarnická 10/112, Praha 6		PROJEKTOVÝ STUPEŇ: 1°DZS	
INVESTOR: FYZIKÁLNÍ ÚSTAV AV ČR Na Slovance 2 Praha 8 IČ:68378271	PROJEKTANT: UBIQUIST UBIQUIST VS sdružení Jaromírova 67 128 00 Praha 2 - Nusle IČ: 67268463 TEL: 222 560 353 E-MAIL: ubiquist@ubiquist.cz	AUTORIZAČNÍ RAZÍTKO: 	PARÉ Č.:
AUTOR NÁVRHU: _____	DATUM: 04/2016	SLOŽKA: C V.Č.: C4	
ZODP. PROJEKT.: Ing. Vladimír Sedlecký	MĚŘÍTKO: 1:1000		
VYPRACOVAL: Ing. Vladimír Sedlecký	FORMÁT: 1xA4		
VÝKRES: KATASTRÁLNÍ SITUAČNÍ VÝKRES		ČÁST DOKUMENTACE: SITUACE	