


ETAPA 4

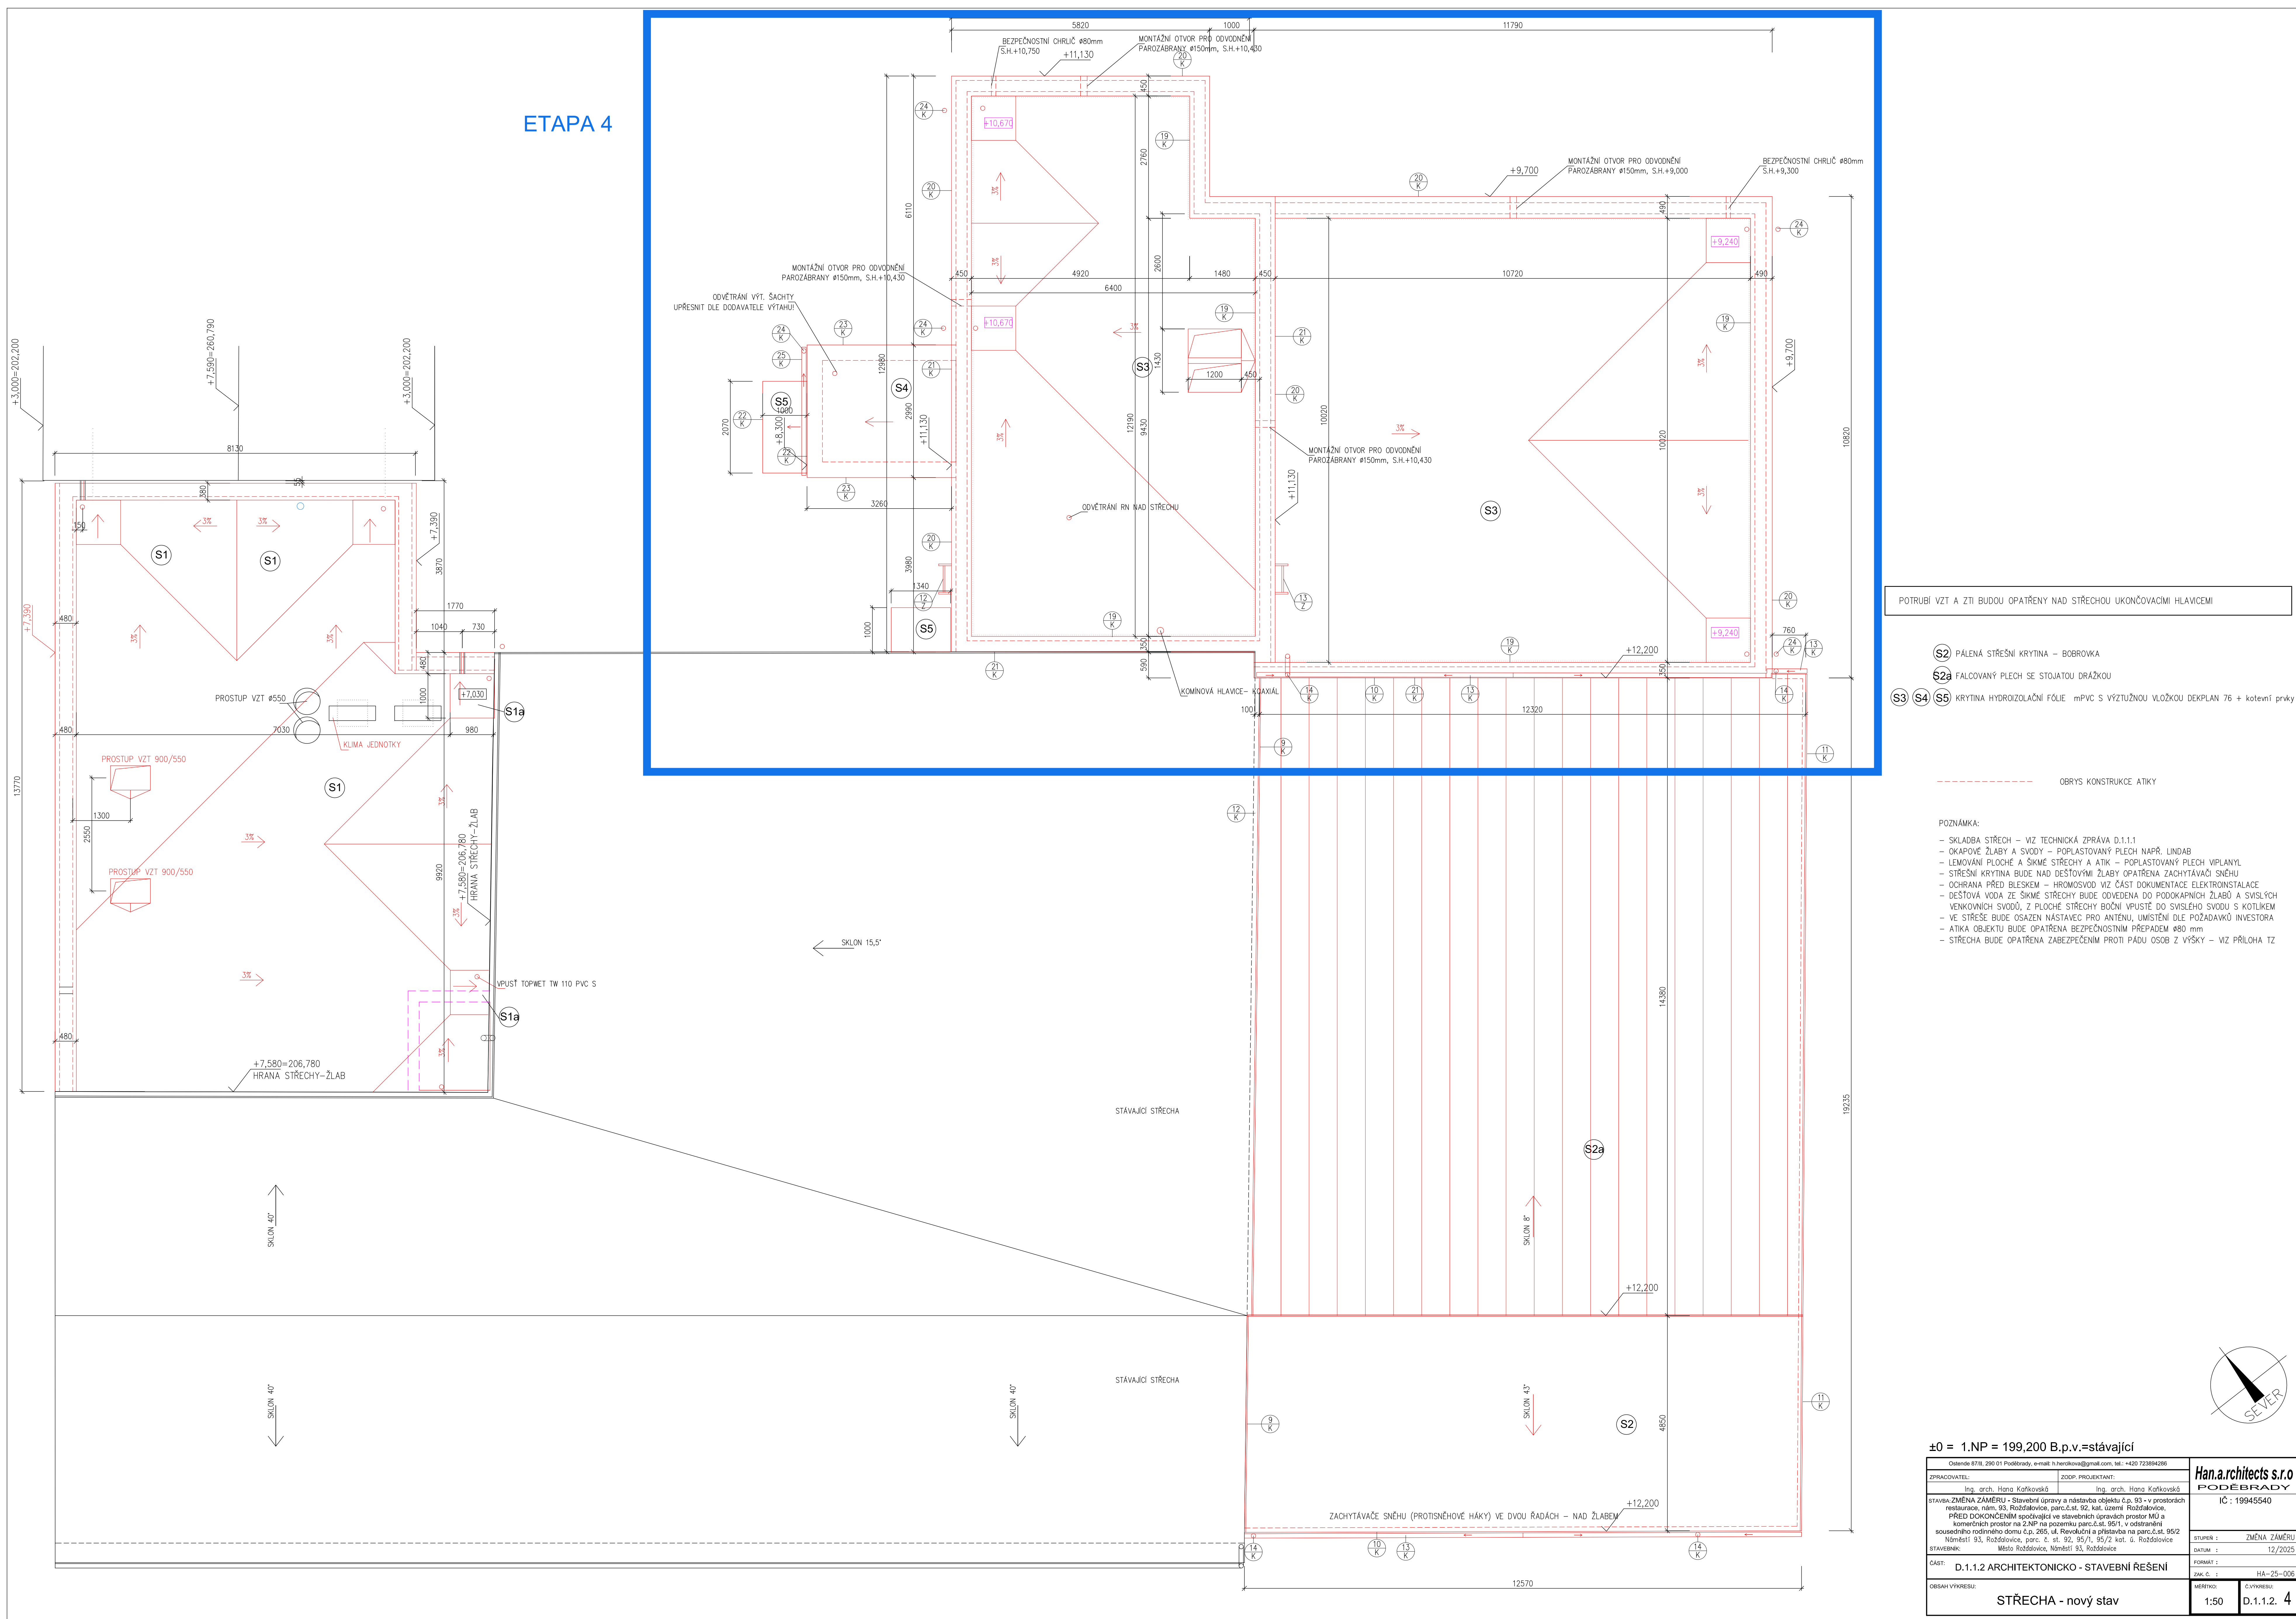

POTRUBÍ VZT A ZTI BUDOU OPATŘENY NAD STŘECHOU UKONČOVACÍMI HLAVICEMI

- S2 PALENA STŘEŠNÍ KRYTINA – BOBROVKA
- S2a FALCOVANÝ PLECH SE STOJATOU DŘÁŽKOU
- S3 S4 S5 KRYTINA HYDROIZOLAČNÍ FÓLIE mPVC S VÝTUŽNOU VLOŽKOU DEKPLAN 76 + kotvení prvky

----- OBRYS KONSTRUKCE ATIKY

POZNÁMKA:
- SKLADBA STŘECH – VIZ TECHNICKÁ ZPRÁVA D.1.1.1
- OKAPOVÉ ŽLABY A SVODY – POPLASTOVANÝ PLECH NAPŘ. LINDAB
- LEMOVÁNÍ PLOCHÉ A ŠIKMÉ STŘECHY A ATIK – POPLASTOVANÝ PLECH VIPLANYL
- STŘEŠNÍ KRYTINA BUDE NAD DEŠŤOVÝMI ŽLABY OPATŘENA ZACHYTÁVAČÍ SNĚHU
- OCHRANA PŘED BLESKEM – HROMOSVOD VIZ ČÁST DOKUMENTACE ELEKTROINSTALACE
- DEŠŤOVÁ VODA ZE ŠIKMÉ STŘECHY BUDE ODVEDENA DO PODOKAPNÍCH ŽLABŮ A SVSLÝCH VENKOVNÍCH SVODŮ, Z PLOCHÉ STŘECHY BOČNÍ VPUSŤ DO SVSLÉHO SVODU S KOTLIKEM
- VE STŘEŠE BUDE OSÁZEN NÁSTAVEC PRO ANTENU, UMÍSTĚNÍ DLE POŽADAVKŮ INVESTORA
- ATIKA OBJEKTU BUDE OPATŘENA BEZPEČNOSTNÍM PŘEPÁDEM Ø80 mm
- STŘECHA BUDE OPATŘENA ZABEZPEČENÍM PROTI PÁDU OSOB Z VÝŠKY – VIZ PŘÍLOHA TZ

±0 = 1.NP = 199,200 B.p.v.=stávající

Ostende 87111, 280 01 Poděbrady, e-mail: h.herkova@gmail.com, tel.: +420 723894286		Han.a.rchitects s.r.o PODEBRADY	
ZPRACOVATEL: Ing. arch. Hana Karkovská	ZODP. PROJEKTANT: Ing. arch. Hana Karkovská	STUPEŇ : ZMĚNA ZÁMĚRU	IC : 19945540
STAVEBA ZMĚNA ZÁMĚRU - Stavební úpravy a nástavba objektu č.p. 93 - v prostorách restaurace, nám. 93. Rozdávovice, parc.č.úst. 92, kat. území Rozdávovice. PŘED DOKONČENÍM spolčovatelé ve stavebních úpravách prostor MÚ a komerčních prostor na 2.NP na pozemku parc.č.úst. 95/1, v odstěhování sousedního rodinného domu č.p. 265, ul. Revoluční a přístavba na parc.č.úst. 95/2 Náměstí 93, Rozdávovice, parc. č. st. 92, 95/1, 95/2 kat. ú. Rozdávovice		DATUM : 12/2025	
STAVEBNÍK: Město Rozdávovice, Náměstí 93, Rozdávovice		FORMÁT : A4	ČÍSLO VÝKRESU : 25-006
ČÁST: D.1.1.2 ARCHITEKTONICKO - STAVEBNÍ ŘEŠENÍ		MĚŘÍTKO: 1:50	D.1.1.2. 4
OBSAH VÝKRESU: STŘECHA - nový stav			