



PŮDORYS 1.NP M1:100

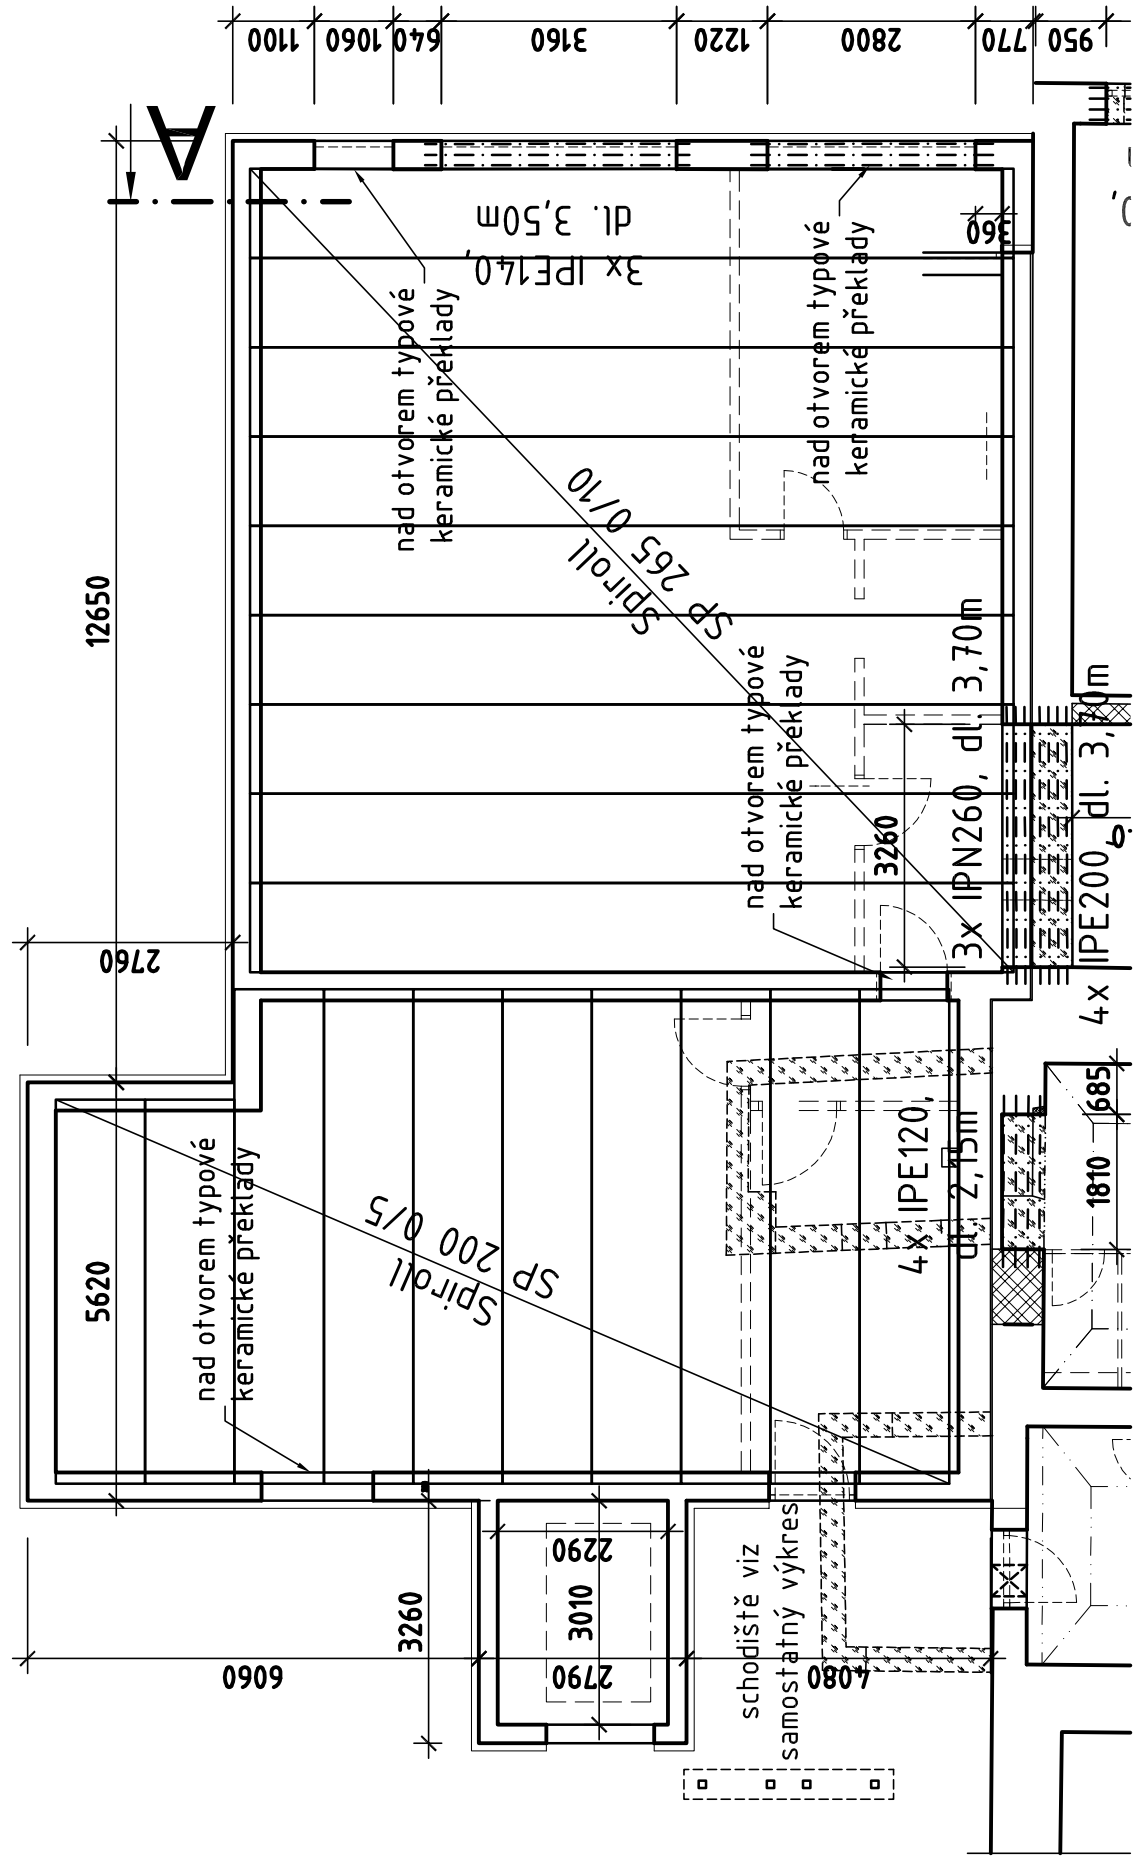


ZÁKLADY PŘÍSTAVBY M1:100

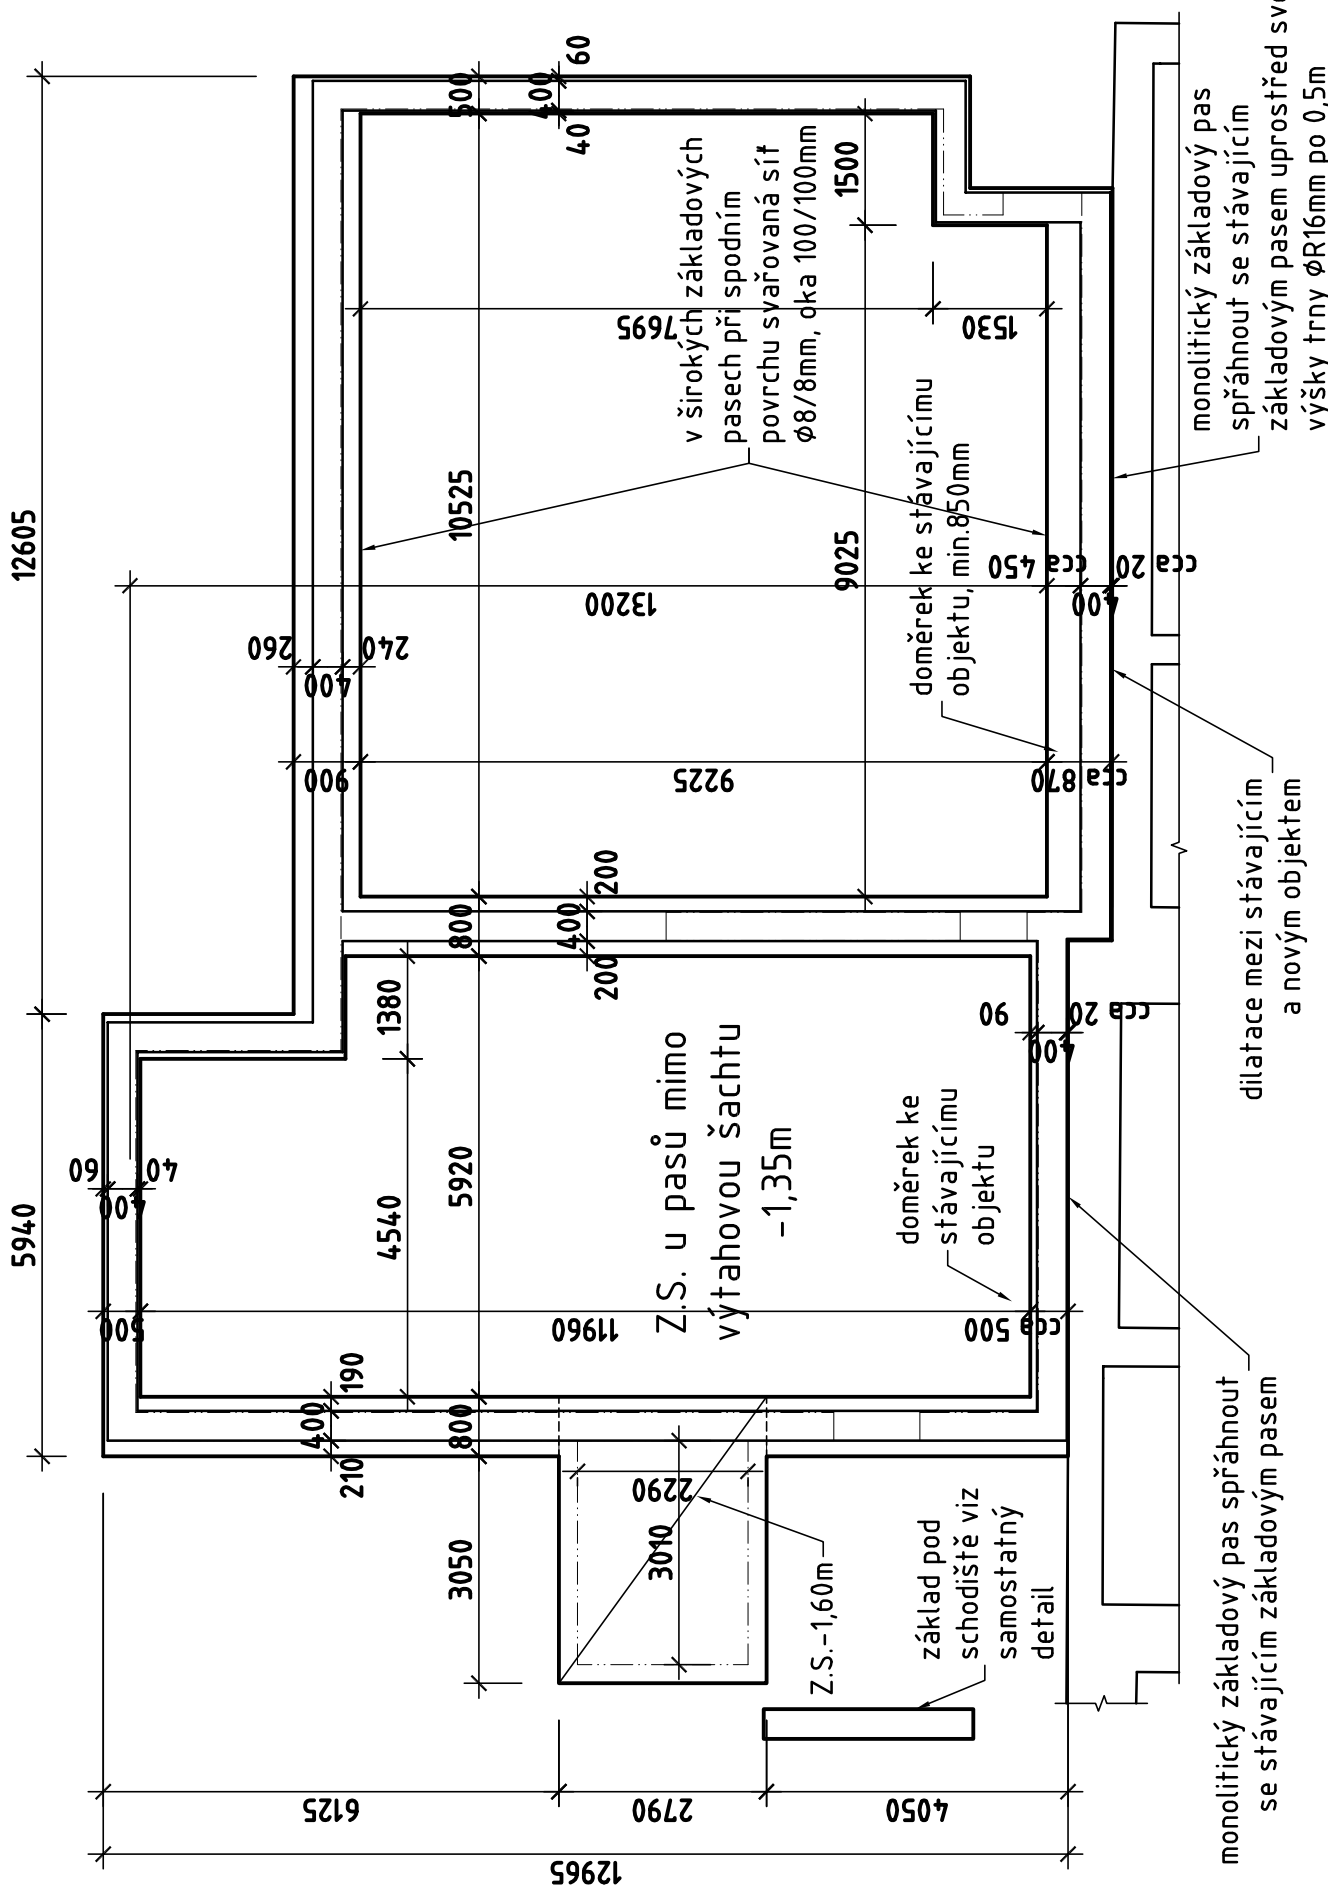

PŮDORYS 2.NP M1:100

dobetonávka stropu – ŽB deska C20/25-XC1 betonovaná do trapezových plechů o výšce vlny 50mm a tloušťce 0,88mm (např. TR.50/250/0,88mm), širší vlnou dolů – položit na IPE180 a výměny IPE80 a obvodovou stěnu;
celková tloušťka desky 100mm, při horním povrchu vložit svařovanou síť KARI ϕ 4/4mm, oka 100/100mm, krytí 15mm a přesahy přes 2 oka, do vln vložit prutovou výztuž ϕ 8mm;
trapezové plechy připojit v každé vlně k podporujícím ocelovým nosníkům (přivařit přes podložku, přišroubovat) a jednotlivé tabule vzájemně spojit pomocí nýtů po maximálních vzdálenostech 400mm

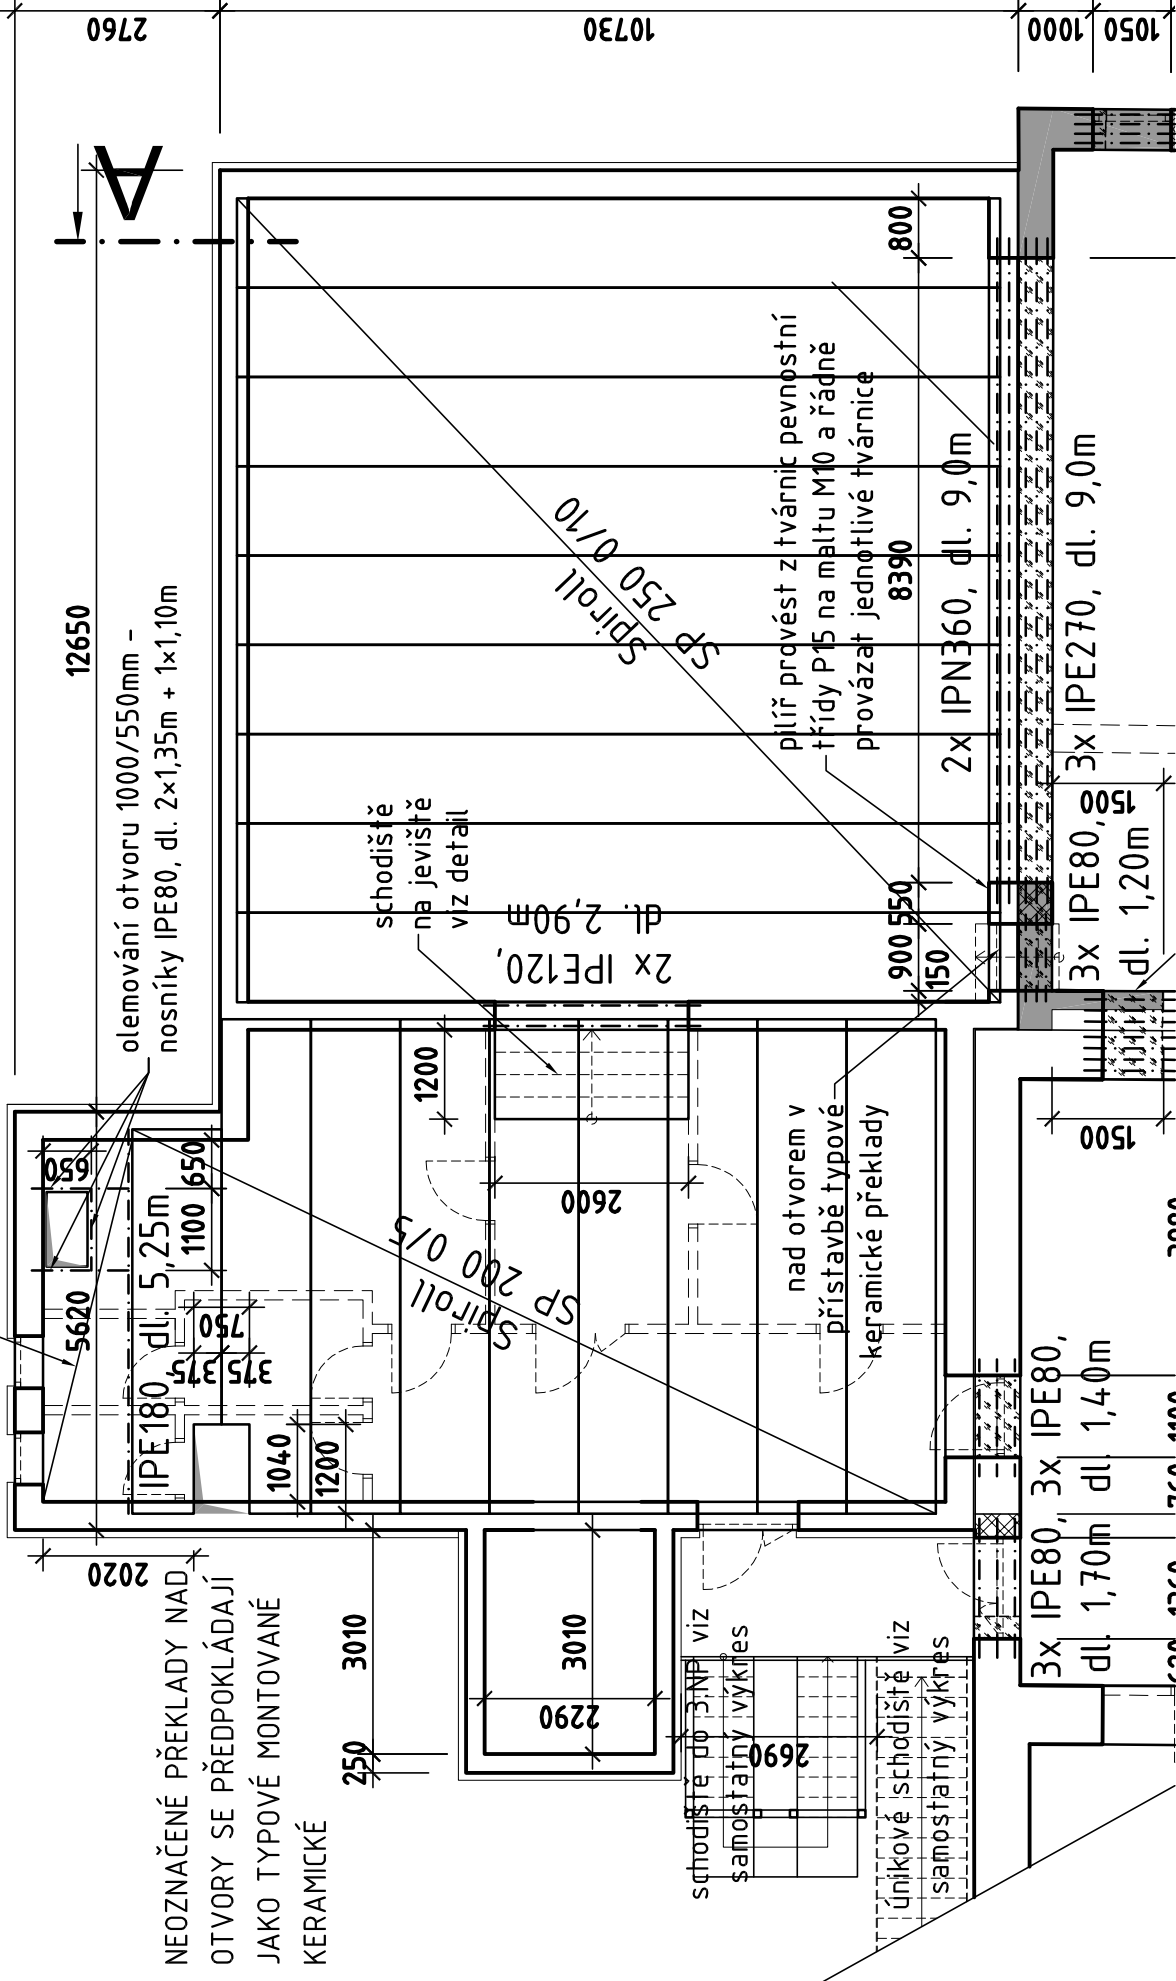

MATERIÁL - panely Spiroll			
Označení	Délka [m]	Počet kusů	Délka celkem [m]
SP 200 0/5	6,65	16	106,4
SP 200 0/5	5,20	3	15,6
SP 265 0/10	10,30	9	92,7
SP 250 0/10	10,30	9	92,7

KONSTRUKČNÍ OCEL S235
BETON ZÁKLADŮ C25/30-XC2

±0 = 1.NP = 199,200 B.p.v.=stávající

ZPRACOVATEL:		ZODP. PROJEKTANT:		ETAPA 4	
Ing. Vladimír ČERNOHORSKÝ		Ing. Vladimír ČERNOHORSKÝ			
STAVBA:		STAVEBNÍ ÚPRAVY A NÁSTAVBA V OBJEKTU č.p. 93		DSP	
STAVEBNÍK:		— v prostorách restaurace Náměstí 93, Rožďalovice, parc. č. st. 92, kat. ú. Rožďalovice Město Rožďalovice, Náměstí 93, Rožďalovice		DATUM : 12/2025	
ČÁST:		D.1.2. STAVEBNĚ KONSTRUKČNÍ ŘEŠENÍ		FORMÁT : A2	
OBSAH VÝKRESU:				ZAK. Č. : 22001-01	
Přístavba - založení, 1.NP, 2NP		MĚŘÍTKO: 1:100		Č.VÝKRESU: D.1.2.b	
				1/1	