



VÝKRES KRÍŽENÍ SILNICE 1/44, ŽELEZNICE, VODNÍHO TOKU
STANIČENÍ cca 0,298 km


ŘEZ POTRUBÍM PŘÍVADĚČÍHO VODOVODNÍHO ŘÁDU
MĚŘÍTKO 1:100/1:100

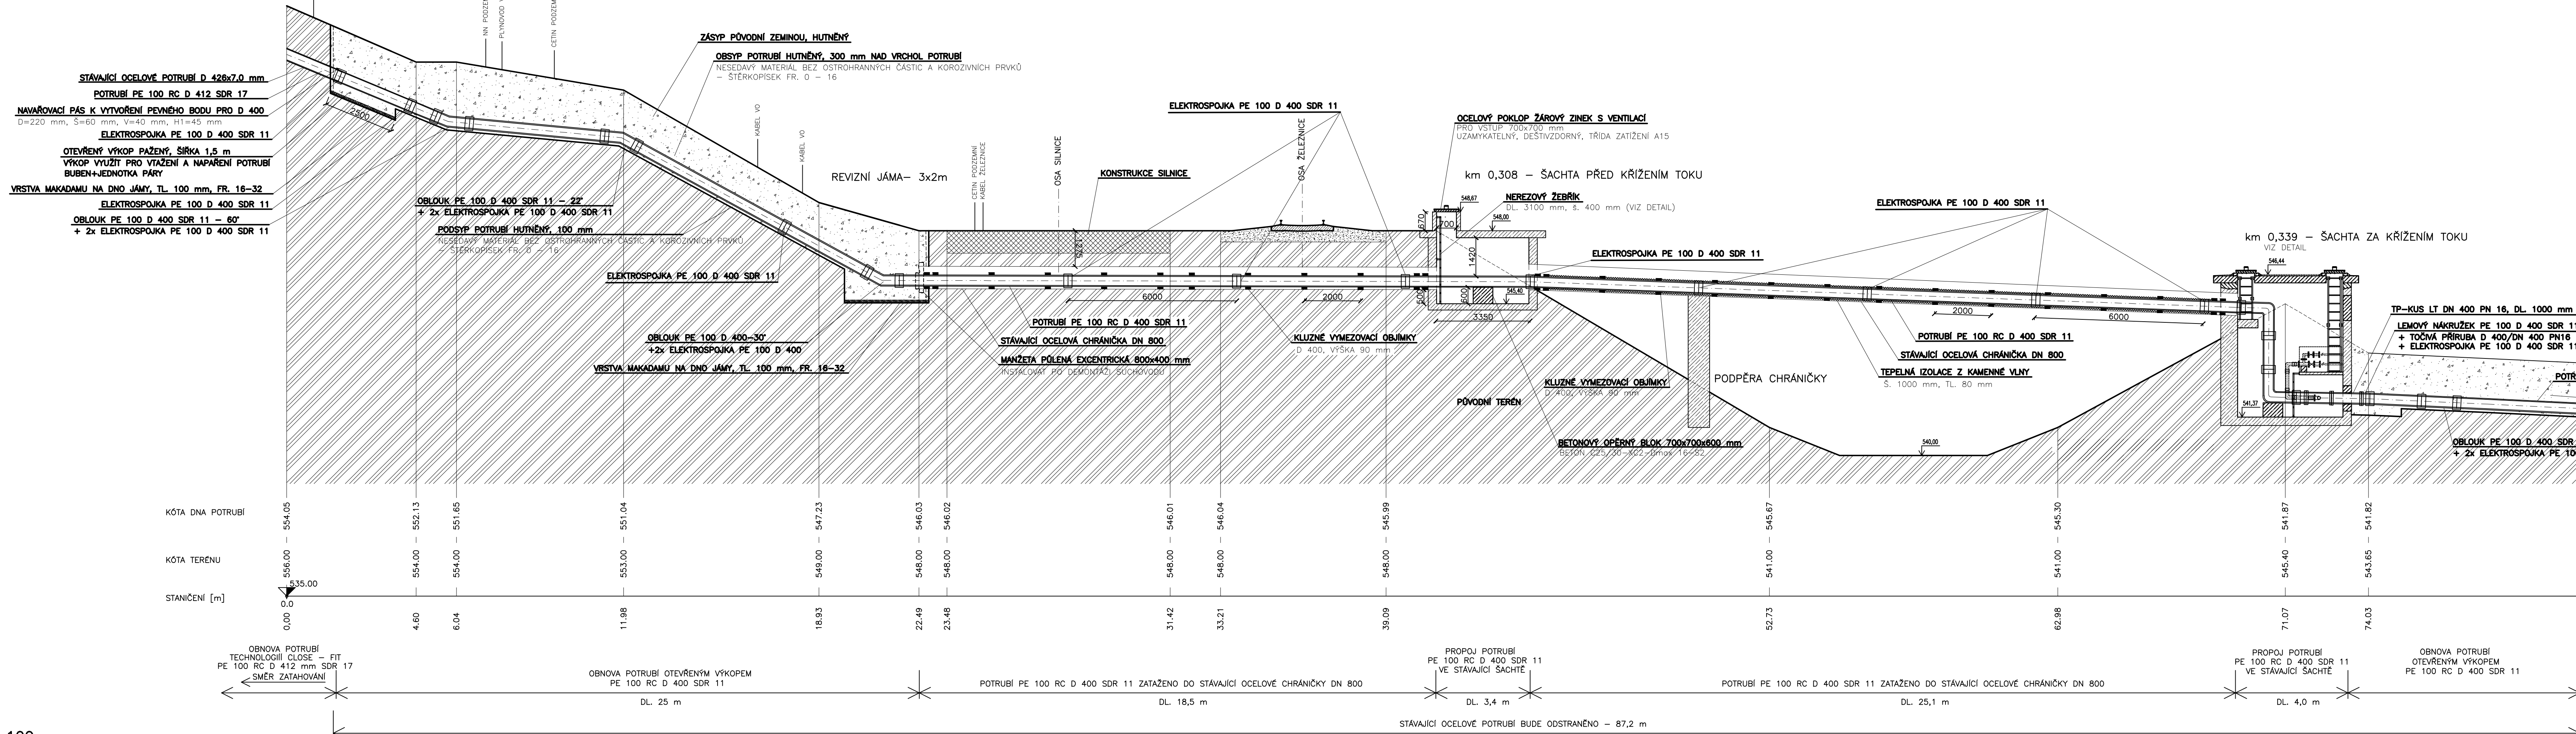


PŮDORYS
MĚŘÍTKO 1:100

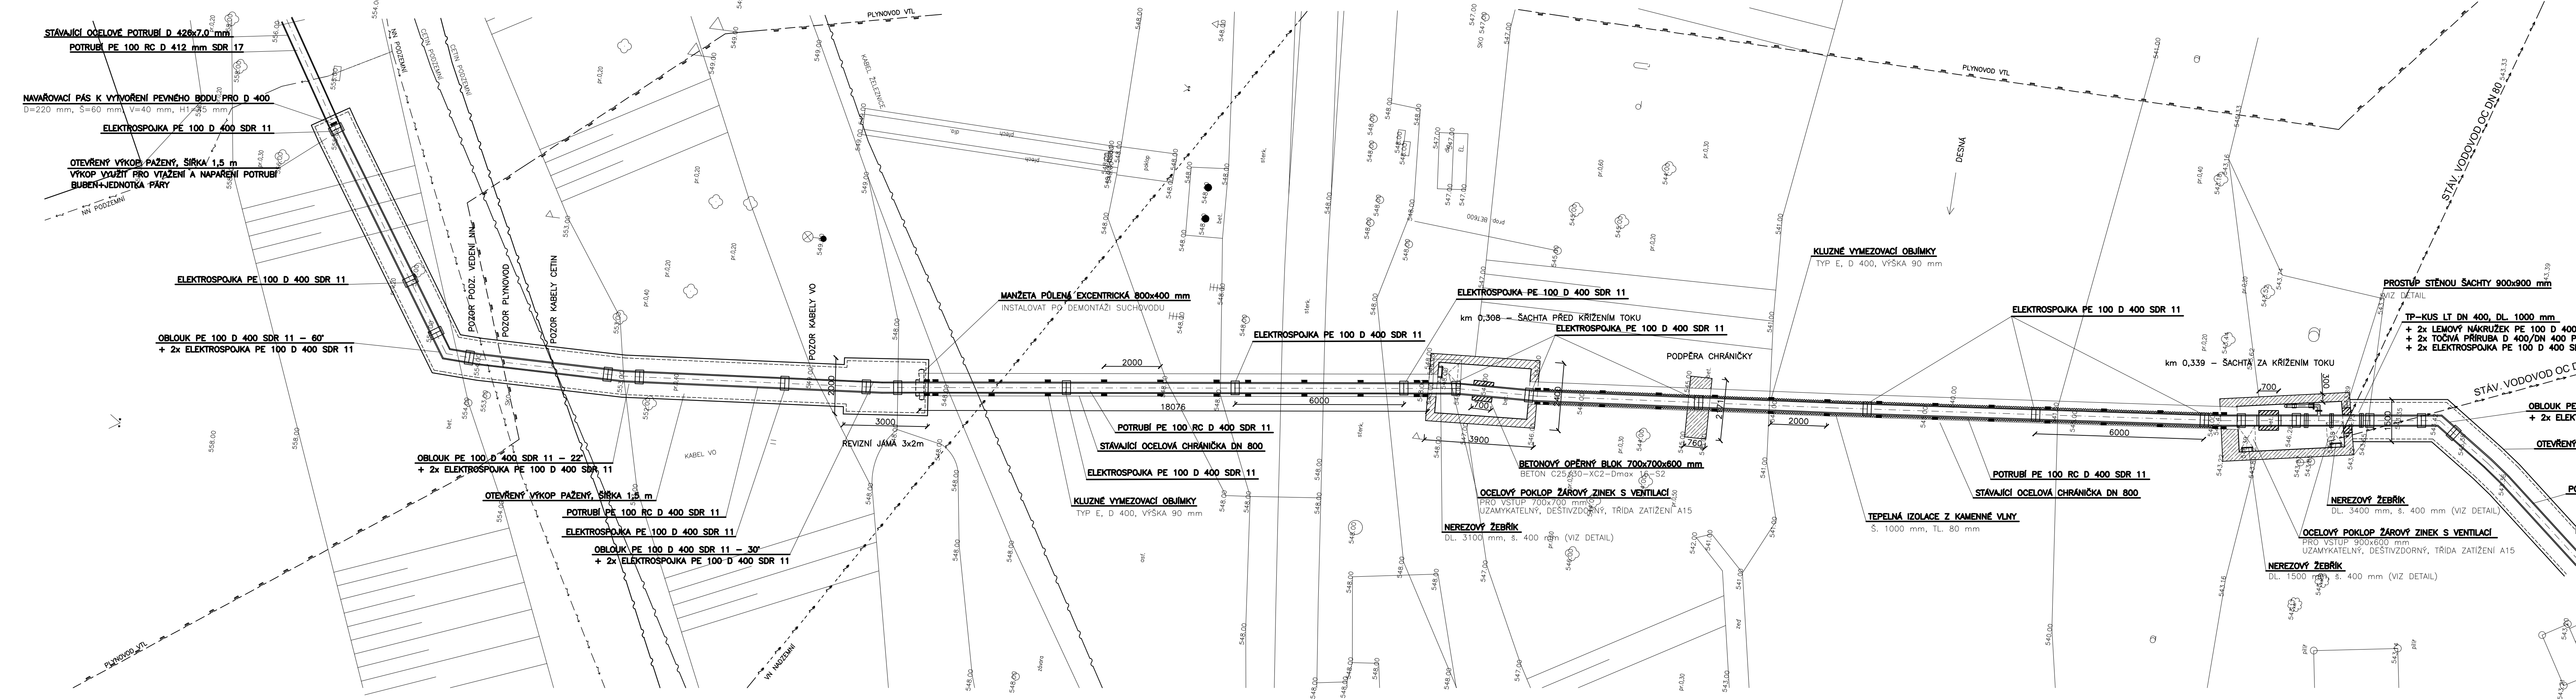

ŘEZ km 0,339 – ŠACHTA ZA KRÍŽENÍM TOKU
MĚŘÍTKO 1:25

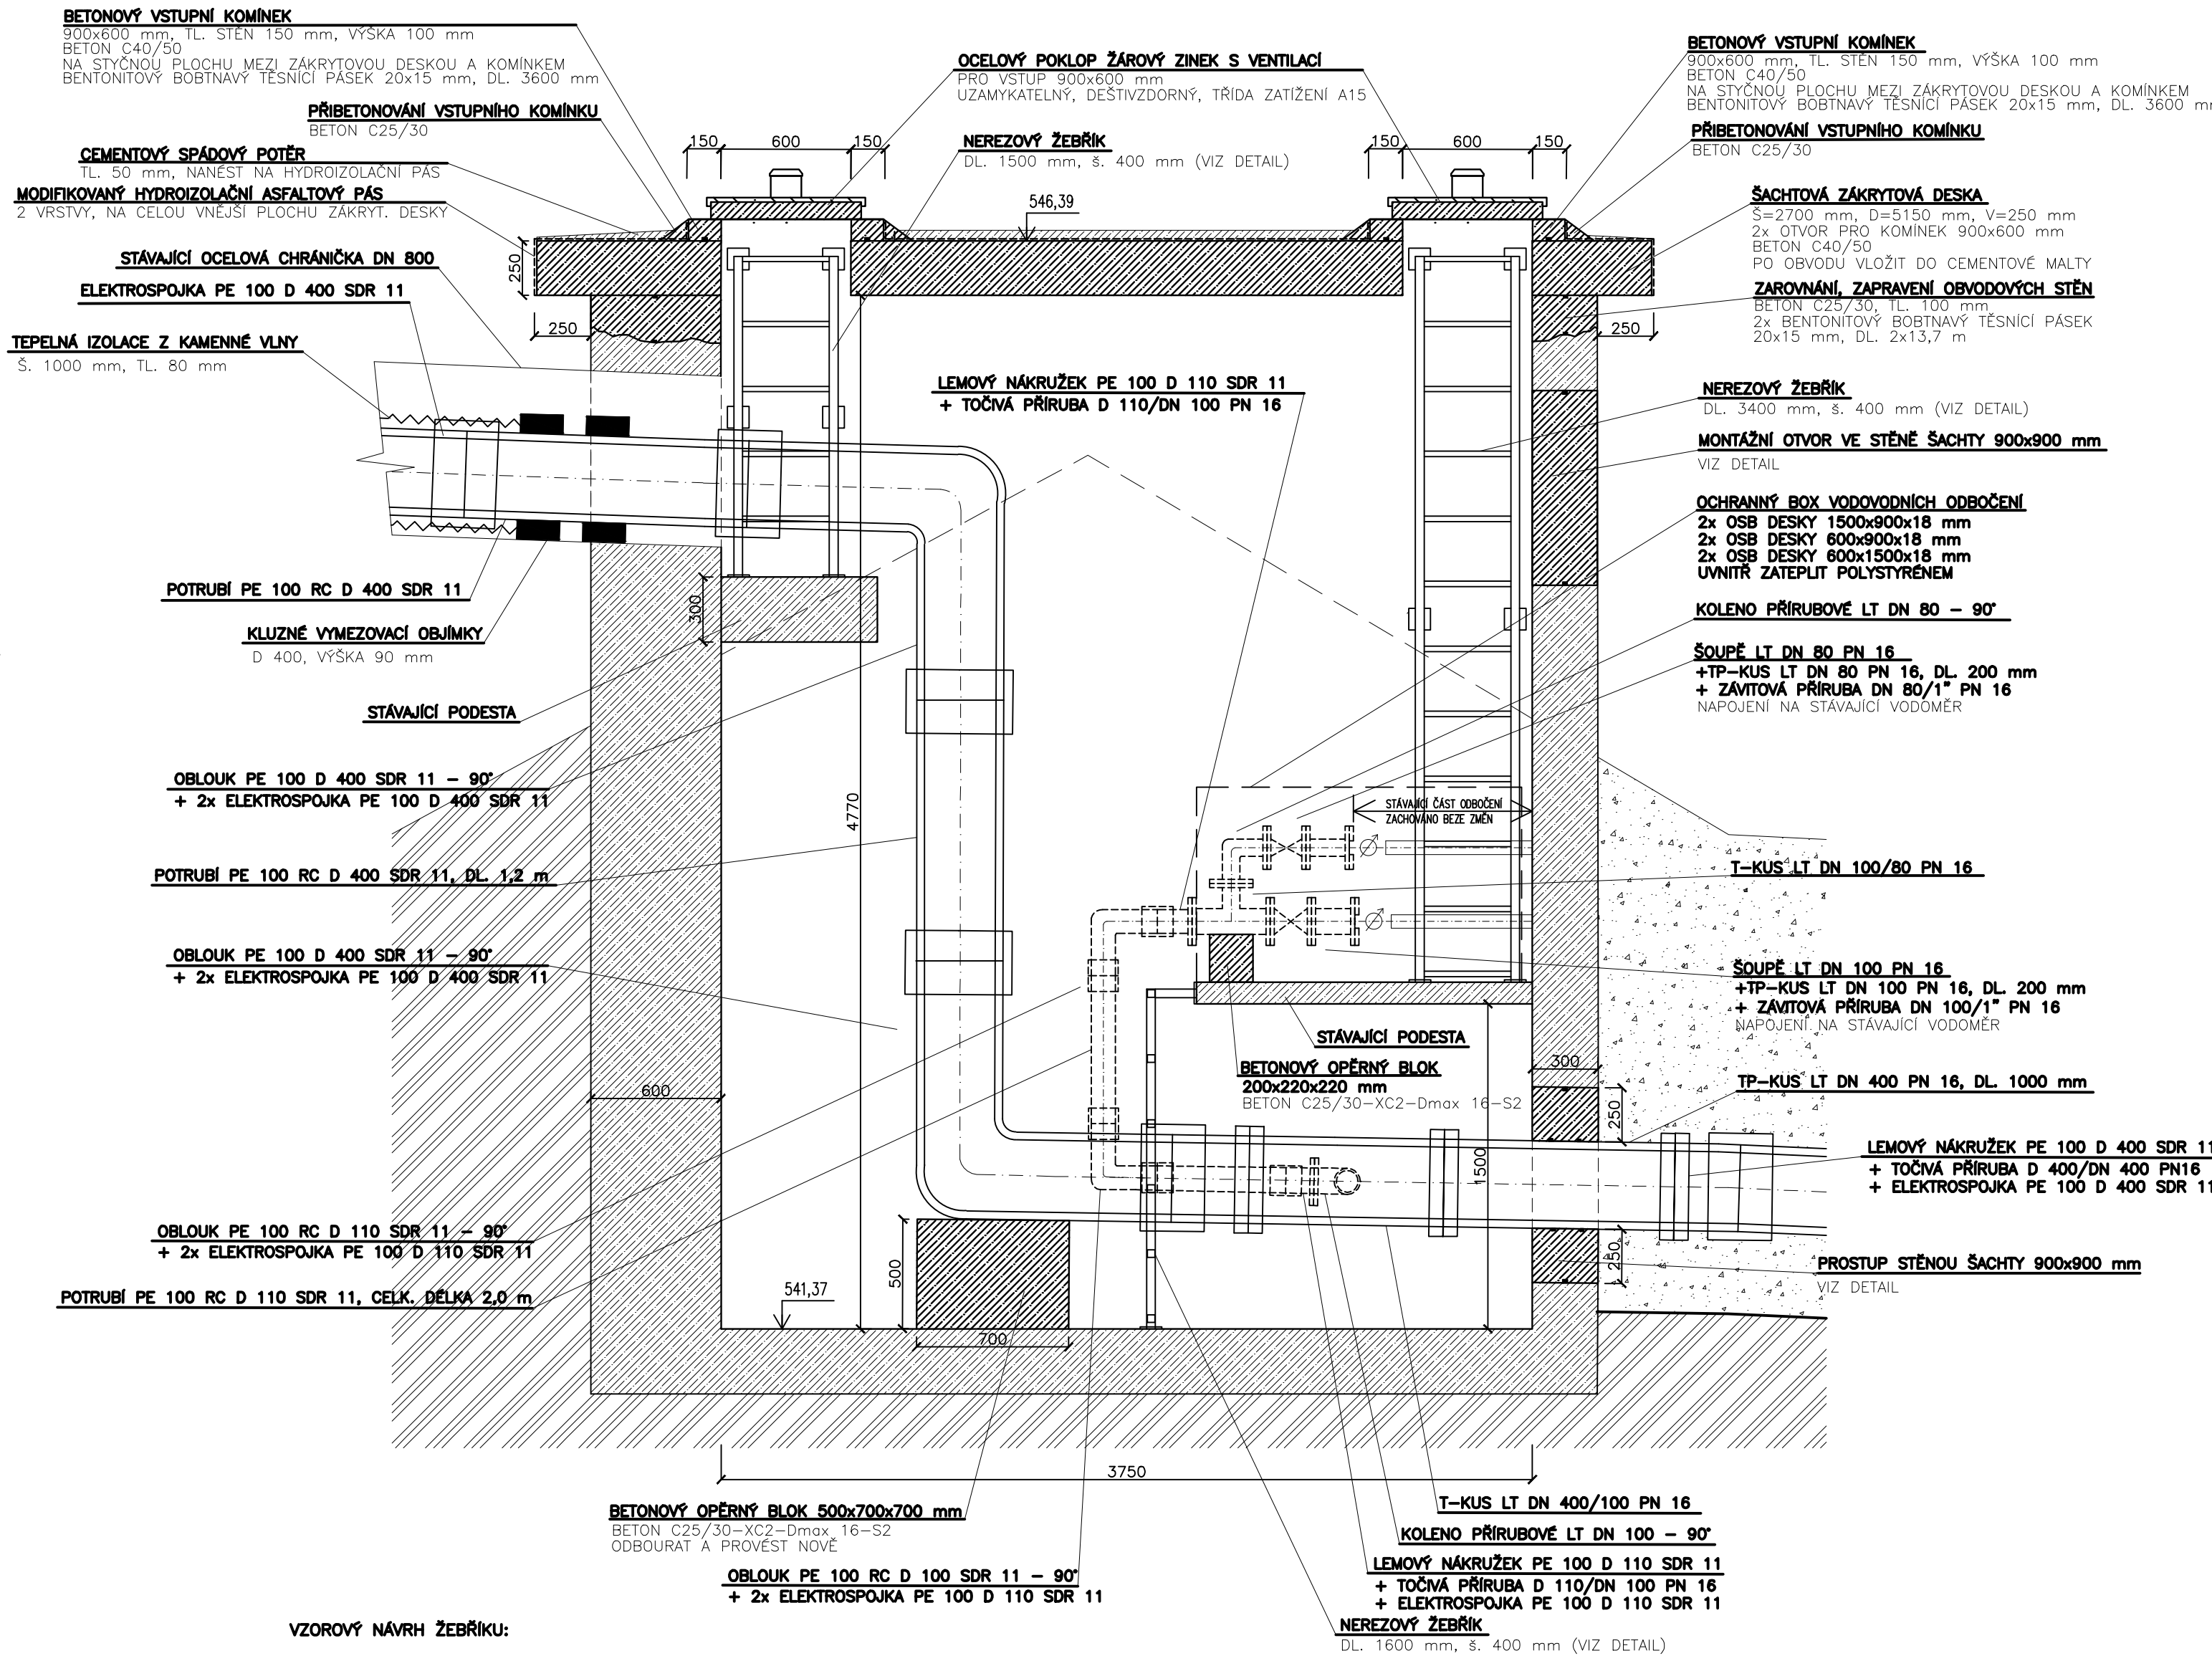


VZOROVÝ NÁVRH ŽEBŘÍKU:

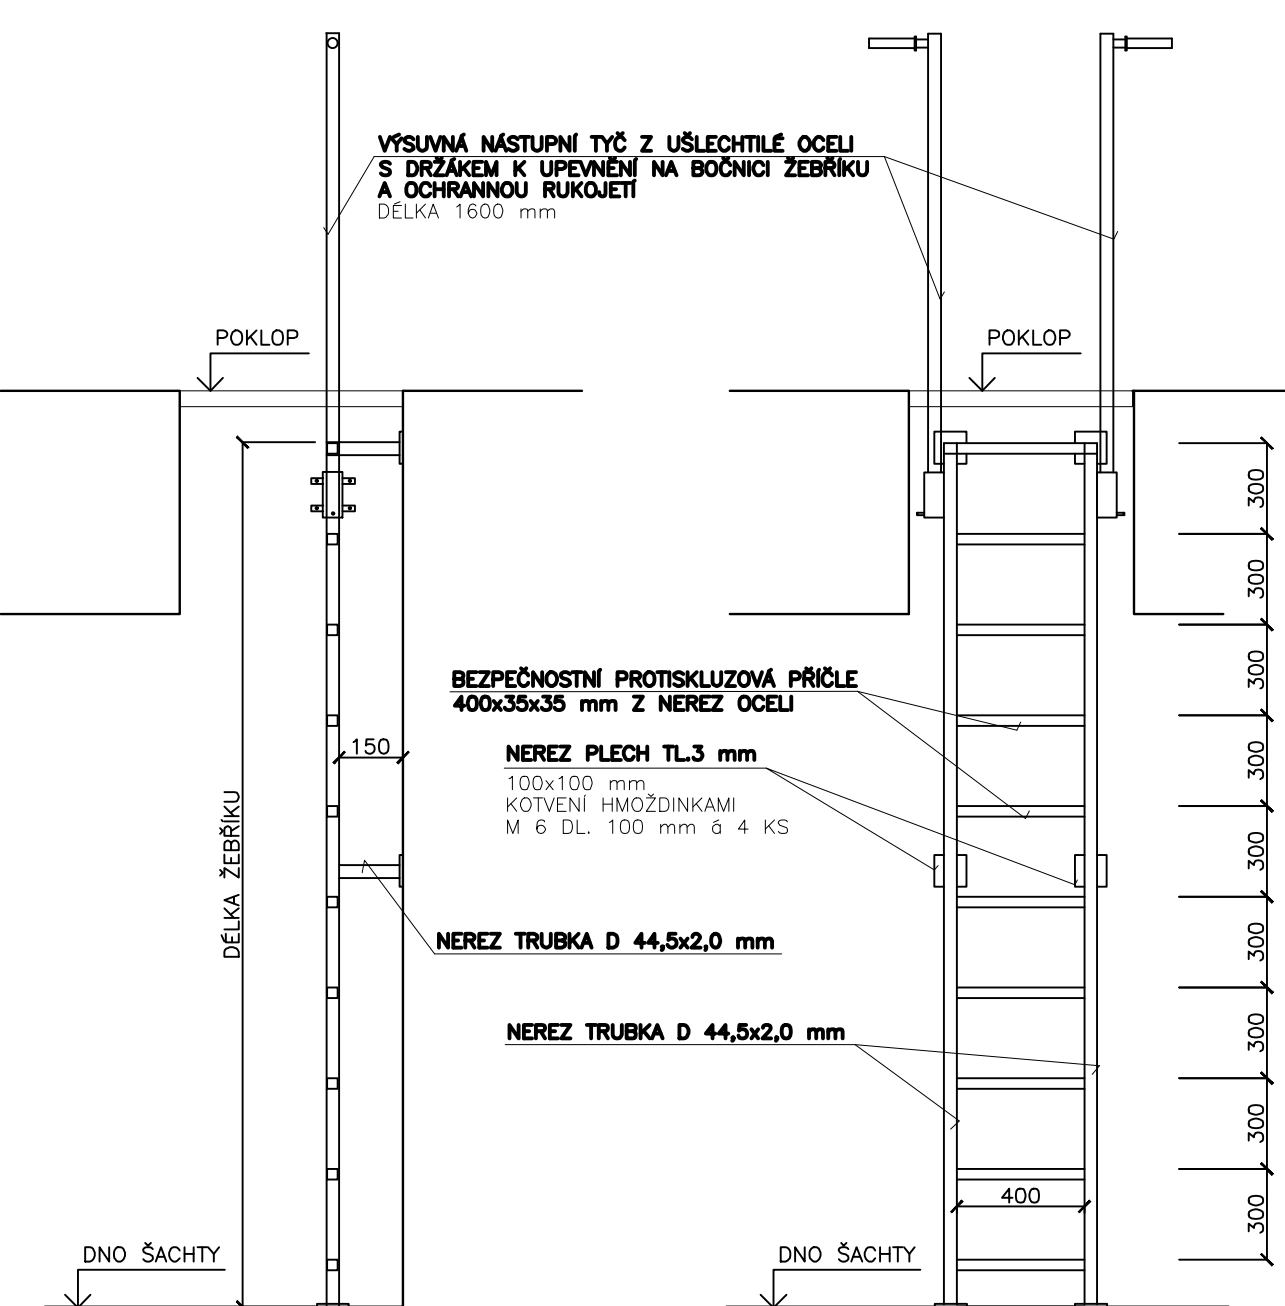


MATERIÁL – POPIŠ	JEDN.	KG/JEDN.	MNOŽSTVÍ	KG CELKEM
NEREZOVÁ TRUBKA ø 44,5x2 mm (STĚNY)	bm	2,1	25,3	53,1
PROTISKLUZOVÁ PŘÍRUBA 35x35 mm Z NEREZ OCELI	bm	0,65	16,3	10,6
PÁSOVKA 100x3 mm, DL100 mm	bm	2,335	1,3	4,4
NEREZ HANOVNÝ DO BETONU ø 8 DL 100 mm	kg	–	72	–
VÝSTUHA NASTUPNÍ TYČ Z UŠLECHTILÉ OCELI S DRÁŽKOU K UPEVNĚNÍ NA BOČNÍ ŽEBŘÍKU A OCHRANNOU RURIČKOU DL 1600 mm	kg	5,8	8	46,4

STAVAJÍCÍ ŽEBŘÍK UMÍSTĚNÝ VNĚ ŠACHTY BUDE DEMONTOVÁN A PO REALIZACI OSKY STAVBY
OPĚVNĚNÍ OSAZEN DLE STAVAJÍCÍHO STAVU.
PŘESNÉ ROZMĚRY NUTNO UVEDĚTI PŘED ZABĚTOVÁNÍM NA STAVĚ A PŘEDPOBÍT SKUTEČNĚMU
POŘ. NÁVRHOVÉMU STAVU STAVEBNÍCH, POŘ. TECHNOLOGICKÝCH KONSTRUKCÍ!!
KE KAŽDÉMU VÝROBKU BUDE PO ZAMĚŘENÍ SKUTEČNÉHO STAVU NA STAVĚ ZPRACOVÁNA
VÝROBNÍ DOKUMENTACE, KTERÁ BUDE SOUČÁSTÍ DODÁVKY STAVBY!!
V PŘÍPADĚ SVÁŘOVÁNÍ BUDOU ZPRACOVÁNY TECHNOLOGICKÉ POSTUPY SVÁŘ.


ŘEZ CHRÁNIČKOU PRO PŘÍVADĚČÍ VODOVODNÍ ŘÁD
V MÍSTĚ OBJÍMKY

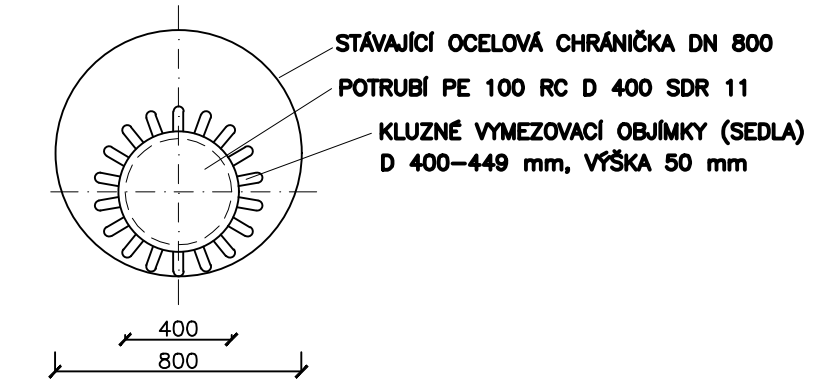


ŘEZ CHRÁNIČKOU PRO PŘÍVADĚČÍ VODOVODNÍ ŘÁD
V MÍSTĚ MIMO OBJÍMKU
– DETAIL TEPELNÉ ISOLACE

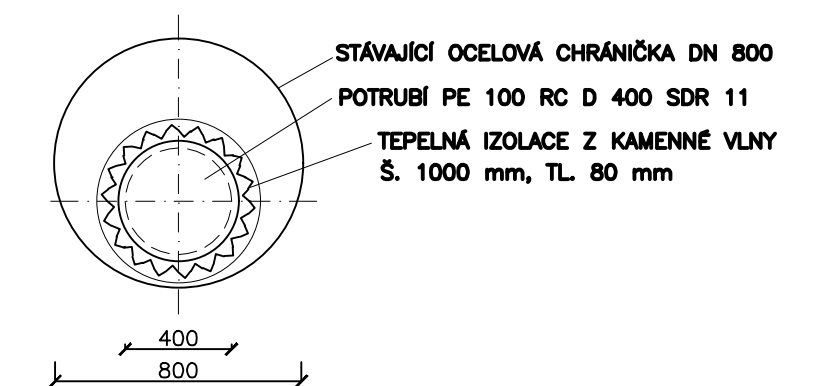

DETAIL DOBETONOVÁNÍ PROSTUPU POTRUBÍ
STĚNOU ŠACHTY:

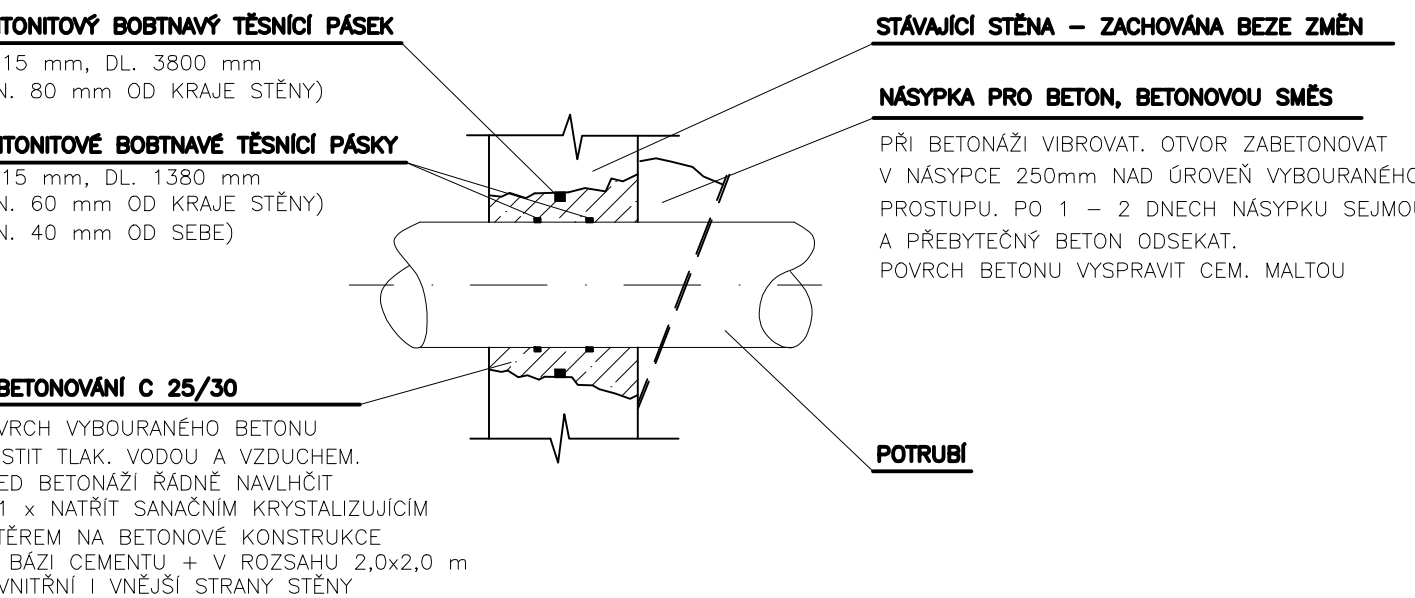

DETAIL DOBETONOVÁNÍ MONTÁŽNÍHO
OTVORU VE STĚNĚ ŠACHTY:

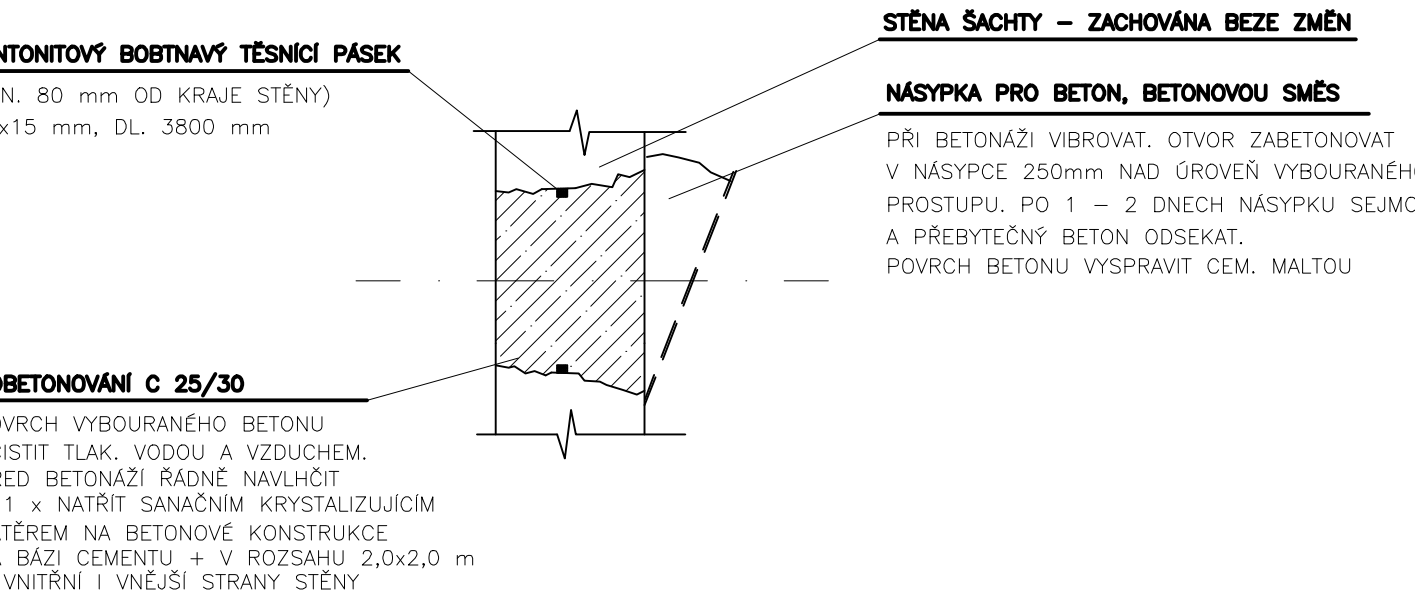

POZNÁMKA:

VŠECHY TVAROVKY, ARMATURY, POTRUBÍ POUŽITÉ PŘI VÝHĚ, KTERÉ BUDOU V PŘÍMÉM STYKU
S PÍTOU VODOU, MUSÍ BÝT KUPENÉ PRO STOK S PÍTOU VODOU.
ŠACHTA BUDE VYHOŠTĚNA, POZEMSKÉ ČÁSTI STĚN DOBETONOVÁNY.
NA ŽEBŘÍK BUDOU VNITŘNÍ STĚNY ŠACHTY ZAPRAVĚNY CEMENTOVOU MALTOU A NÁTĚRY SAMOČIN
NÁTĚRY NA BETONOVÉ KONSTRUKCE NA BAZI CEMENTU + V ROZSAHU 2,0x2,0 m
Z VNITŘNÍ VÝŠNÍ STRANY STĚN.

HP: ING. ROBERT RICH ZODP. PROJ: ING. P. TURKOVÁ KRESLIL: ING. JAKUB MACH ARCH: OSLO ANGL:	INVESTOR: VHZ ŠUMPERK a.s. MÍSTO: ŠUMPERK KRAJ: OLOMOUCKÝ MÍSTO: ŠUMPERK SUŠ-186/11 DPS DUBEN 2020	voding Hranice, s.r.o. 13 131/1/1 SUŠ-186/11 DPS DUBEN 2020
OBNOVA PŘÍVADĚČÍHO VODOVODNÍHO ŘÁDU KOUTY N.D. - ŠUMPERK ETAPA I., SO 01		ZAK. ČÍSLO: 13 131/1/1 SUŠ-186/11 DPS DUBEN 2020
PŘÍLOHA: D.1.1. SO 01 PŘÍVADĚČÍ VODOVODNÍ ŘÁD VÝKRES KRÍŽENÍ SILNICE 1/44, ŽELEZNICE, VODNÍHO TOKU		MĚŘÍTKO: 1:100 D.1.1.5