


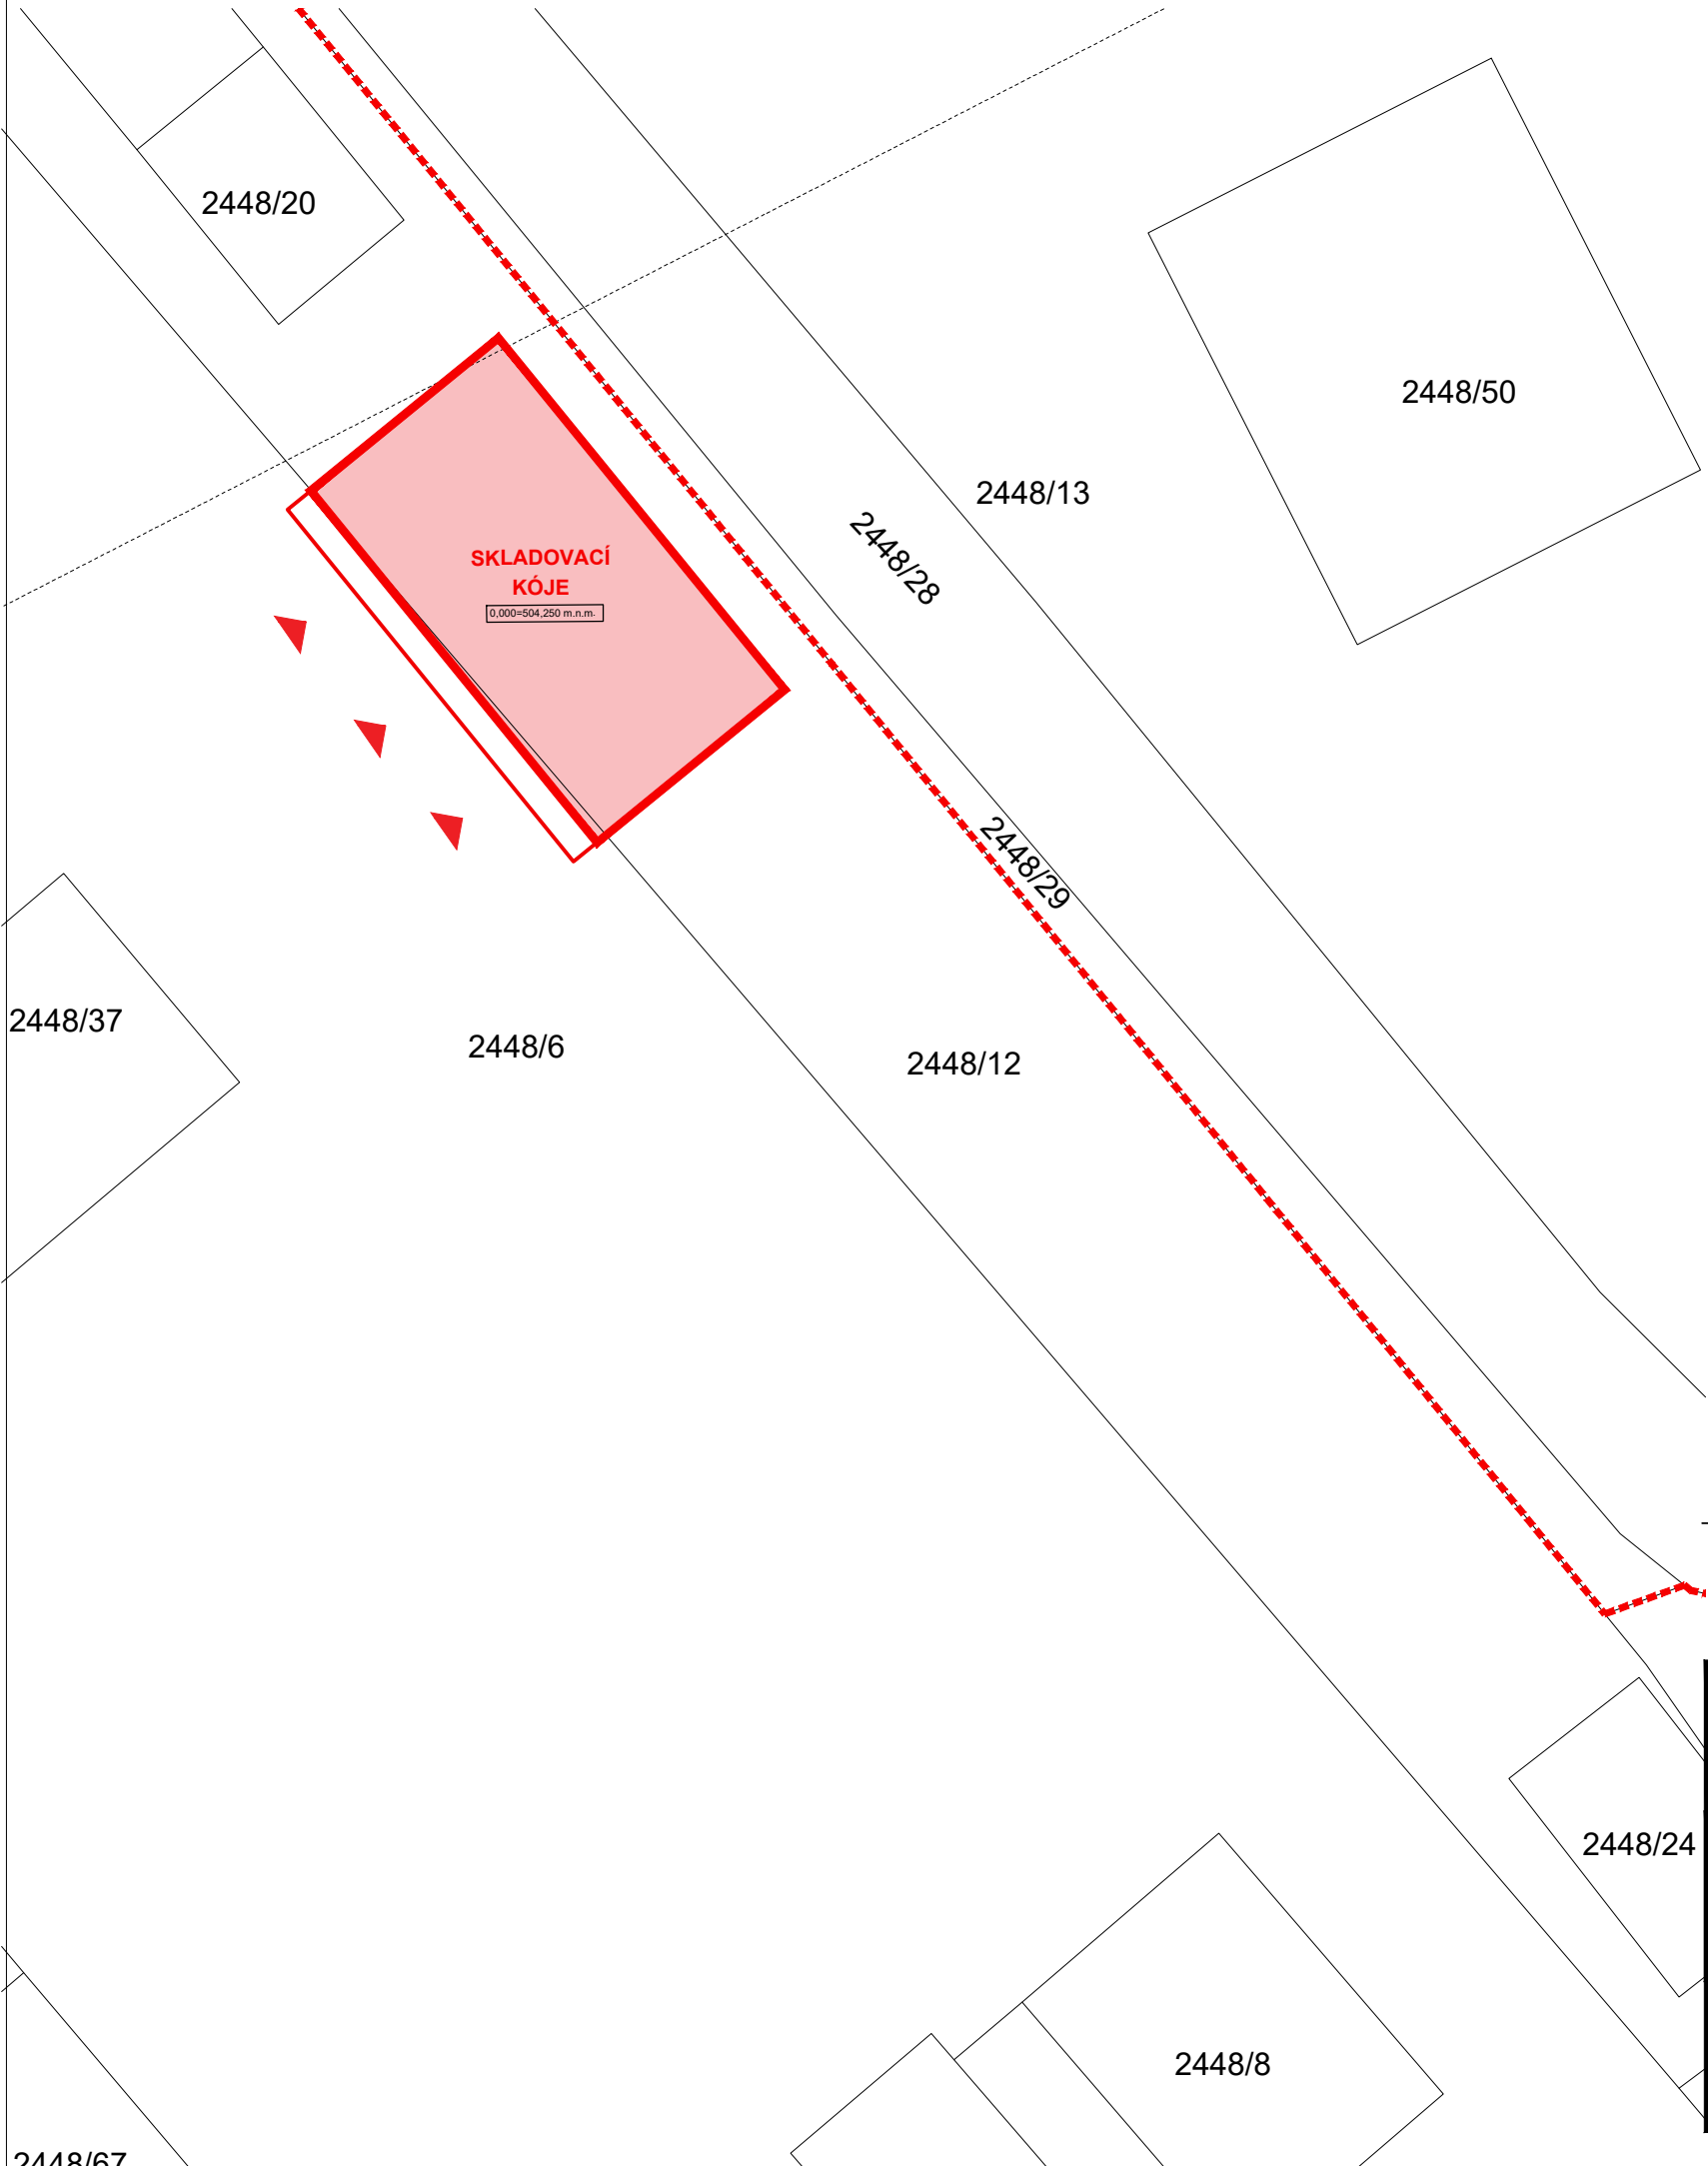

ŘEŠENÝ POZEMEK
p. č. 2448/12
vlastník: Město Pelhřimov, Masarykovo nám. 1, 393 01 Pelhřimov
způsob využití: ostatní plocha - skládka, výměra 2885 m2


p. č. 2448/6
vlastník: Město Pelhřimov, Masarykovo nám. 1, 393 01 Pelhřimov
způsob využití: ostatní plocha - manipulační plocha, výměra 10795 m2

SOUSEDNÍ POZEMKY
p. č. 2448/20
vlastník: Město Pelhřimov, Masarykovo nám. 1, 393 01 Pelhřimov
způsob využití: zastavěná plocha a nádvoří, výměra 354 m2

p. č. 2448/29
vlastník: Město Pelhřimov, Masarykovo nám. 1, 393 01 Pelhřimov
způsob využití: ostatní plocha - skládka, výměra 442 m2

p. č. 2448/24
vlastník: Město Pelhřimov, Masarykovo nám. 1, 393 01 Pelhřimov
způsob využití: zastavěná plocha a nádvoří, výměra 200 m2

p. č. 2447/1
vlastník: Město Pelhřimov, Masarykovo nám. 1, 393 01 Pelhřimov
způsob využití: ostatní plocha - manipulační plocha, výměra 960 m2

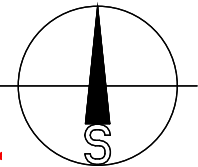

Autor / zodpovědný projektant		Ing. Jan Kupec autorizovaný inženýr pro pozemní stavby	Číslo výkresu C.2	Paré
Vedoucí projektant		Ing. Petr Olijnyk autorizovaný inženýr pro pozemní stavby		
Projektant		Bc. Josef Tomec tomec@studio-a.cz		
Název akce SKLADOVACÍ KÓJE PRO TŘÍDĚNÝ ODPAD			Datum 06/2025	Archivní číslo
			Stupeň projektu DSP	1713/A
			Měřítko 1:500	
			STUDIO A s.r.o. architektonická a projekční kancelář Strachovská 333 39301 Pelhřimov 	
Investor	Město Pelhřimov v zastoupení TSmp Pelhřimov, Myslotínská 1740, 39301 Pelhřimov		tel.: +420 724 189 100 e-mail: info@studio-a.cz	STUDIO A ARCHITEKT
Uloženo	V:\1713 - Technické služby\03-PROJEKT\SP KOJE\Situace koje.dwg		web: www.studio-a.cz	
Obsah výkresu			Situace katastrální	