




KOTVENÍ PŘÍSTŘEŠKU
PŮDORYS

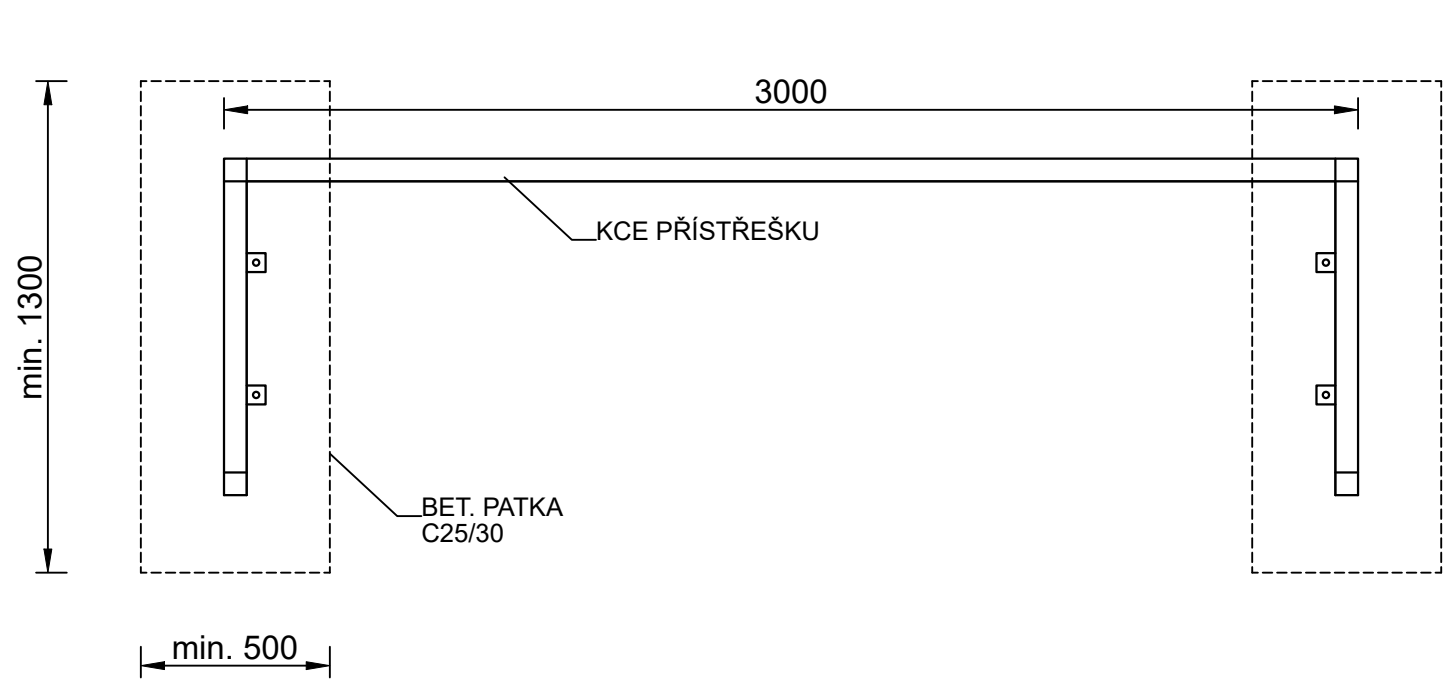


AXONOMETRIE PATKY

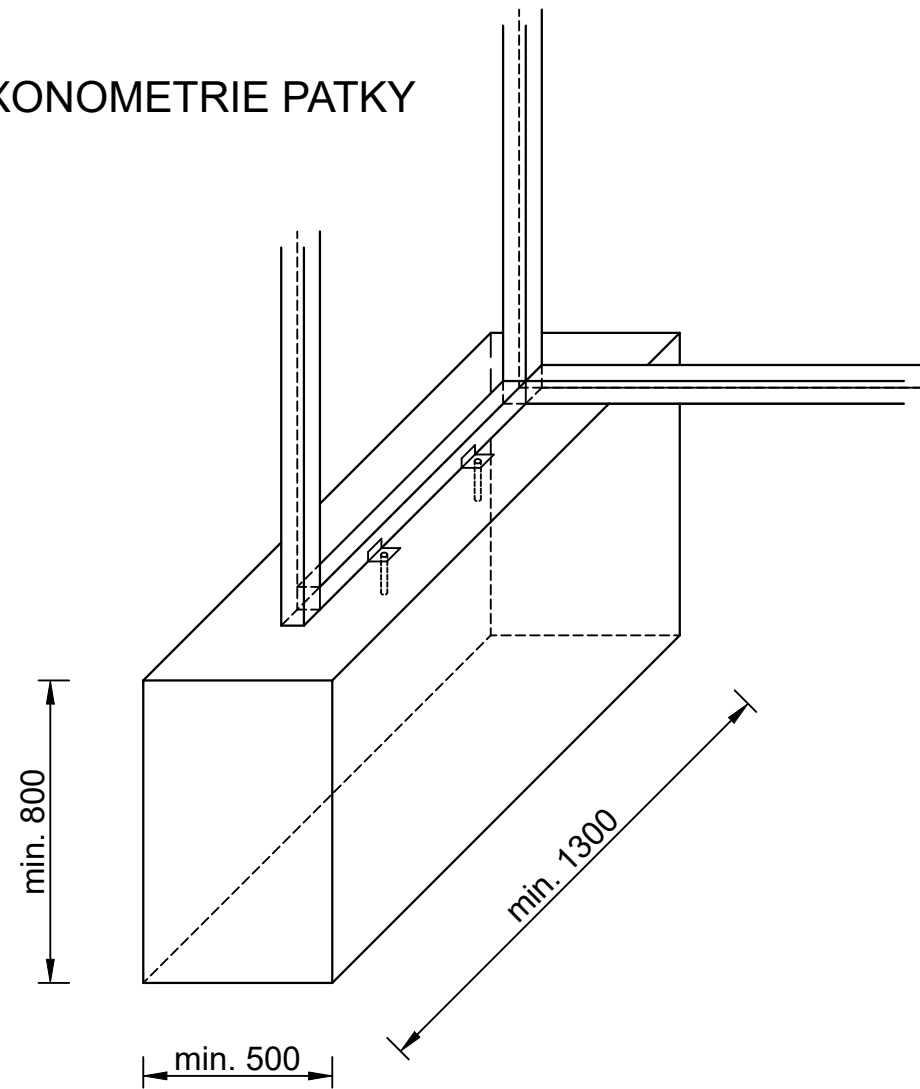


STŘÍDAČKA DŘEVĚNÝ SEDÁK, ROZMĚR 1000 x 3000mm, VÝŠKA 2200mm
ŘEZ

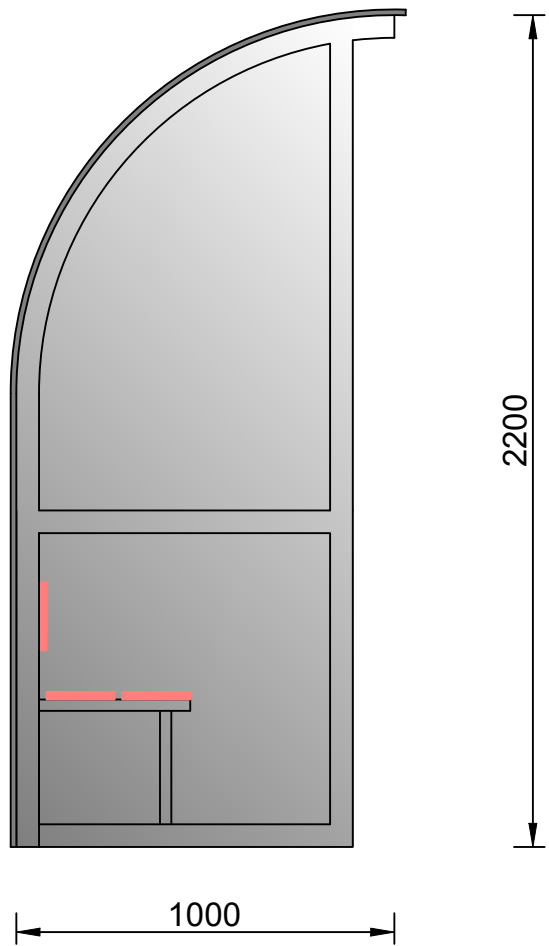

AXONOMETRIE

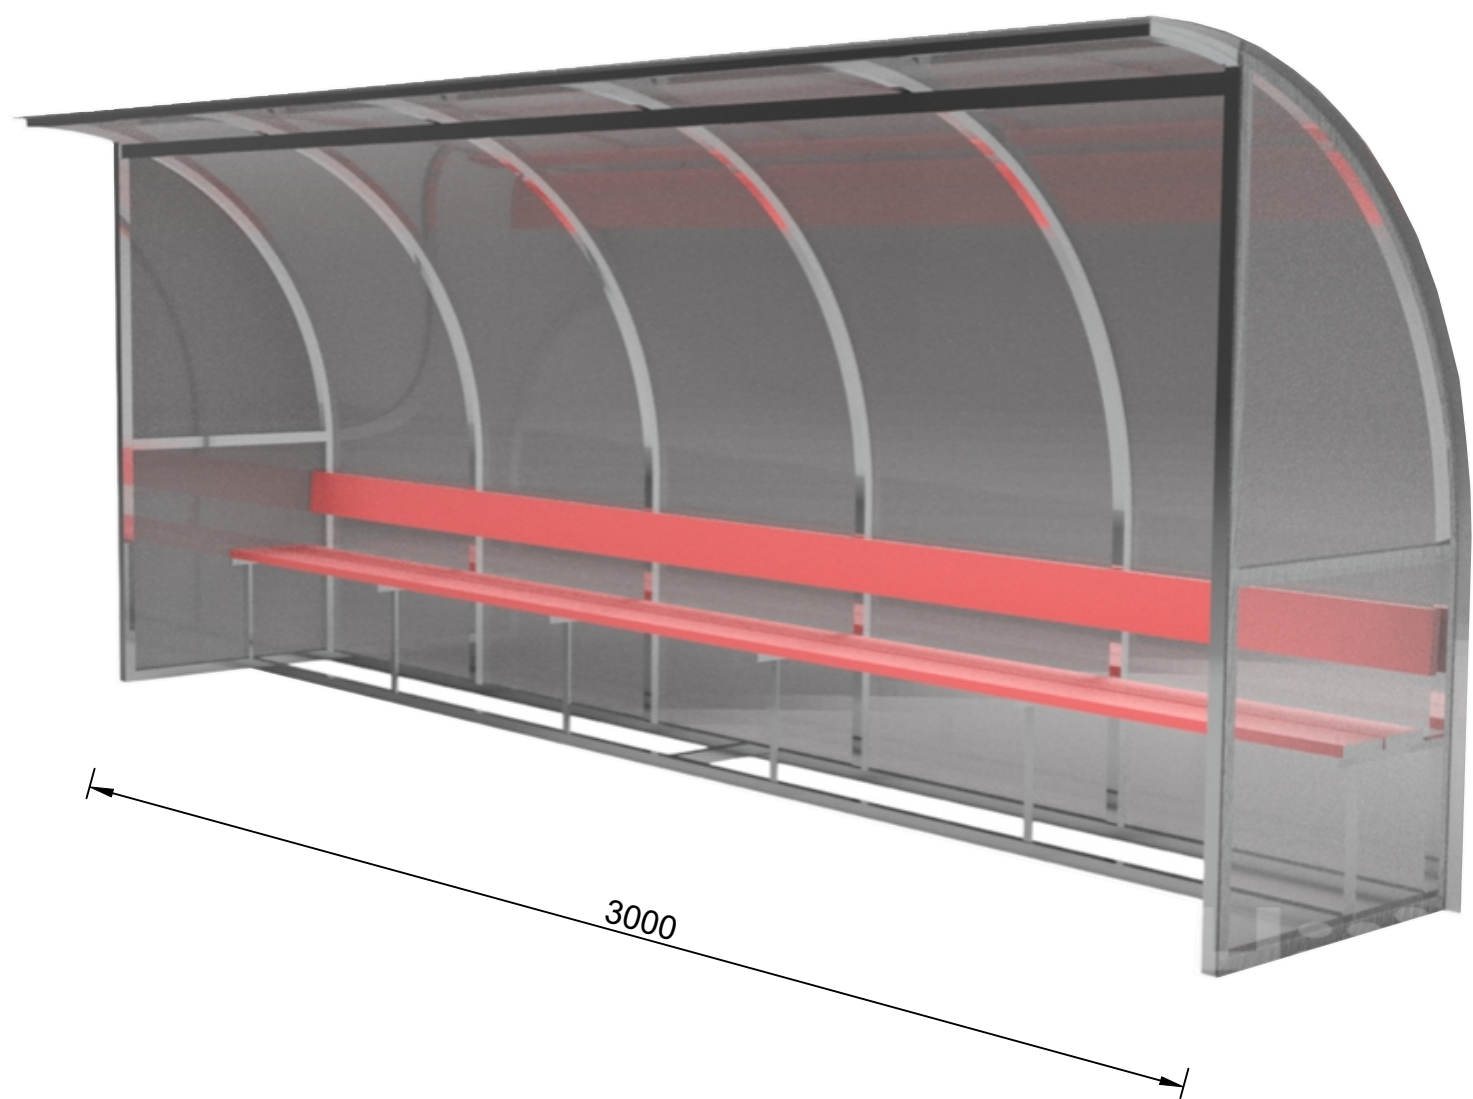

D.
SO 101

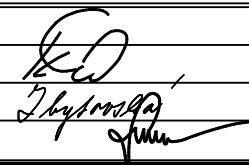VEDOUcí PROJEKTANT	ING. KOTLÁN			
ZODP. PROJEKTANT	ING. KOTLÁN		PROFI Jihlava, spol. s r.o., Pod Příkopem 6, 586 01 Jihlava tel.: 567 579 151, www.profi-jl.cz	
VYPRACOVAL	ZBYTOVSKÁ		FORMÁT 3 A4	
KONTROLOVAL	ING. SEDLÁK		DATUM únor 2026	
INVESTOR OBEC KOSTELEČ, KOSTELEČ 87, 588 61 KOSTELEČ			STUPEŇ PDPS	
NÁZEV AKCE: REVITALIZACE VÍCEÚČELOVÉHO HŘIŠTĚ, KOSTELEČ			ZAK. Č. 2025-000062	
			PARÉ Č.	
OBSAH			MĚŘÍTKO 1:20	Č. VÝKRESU 101.5
VZOROVÝ PŘÍSTŘEŠEK - STŘÍDAČKY				