


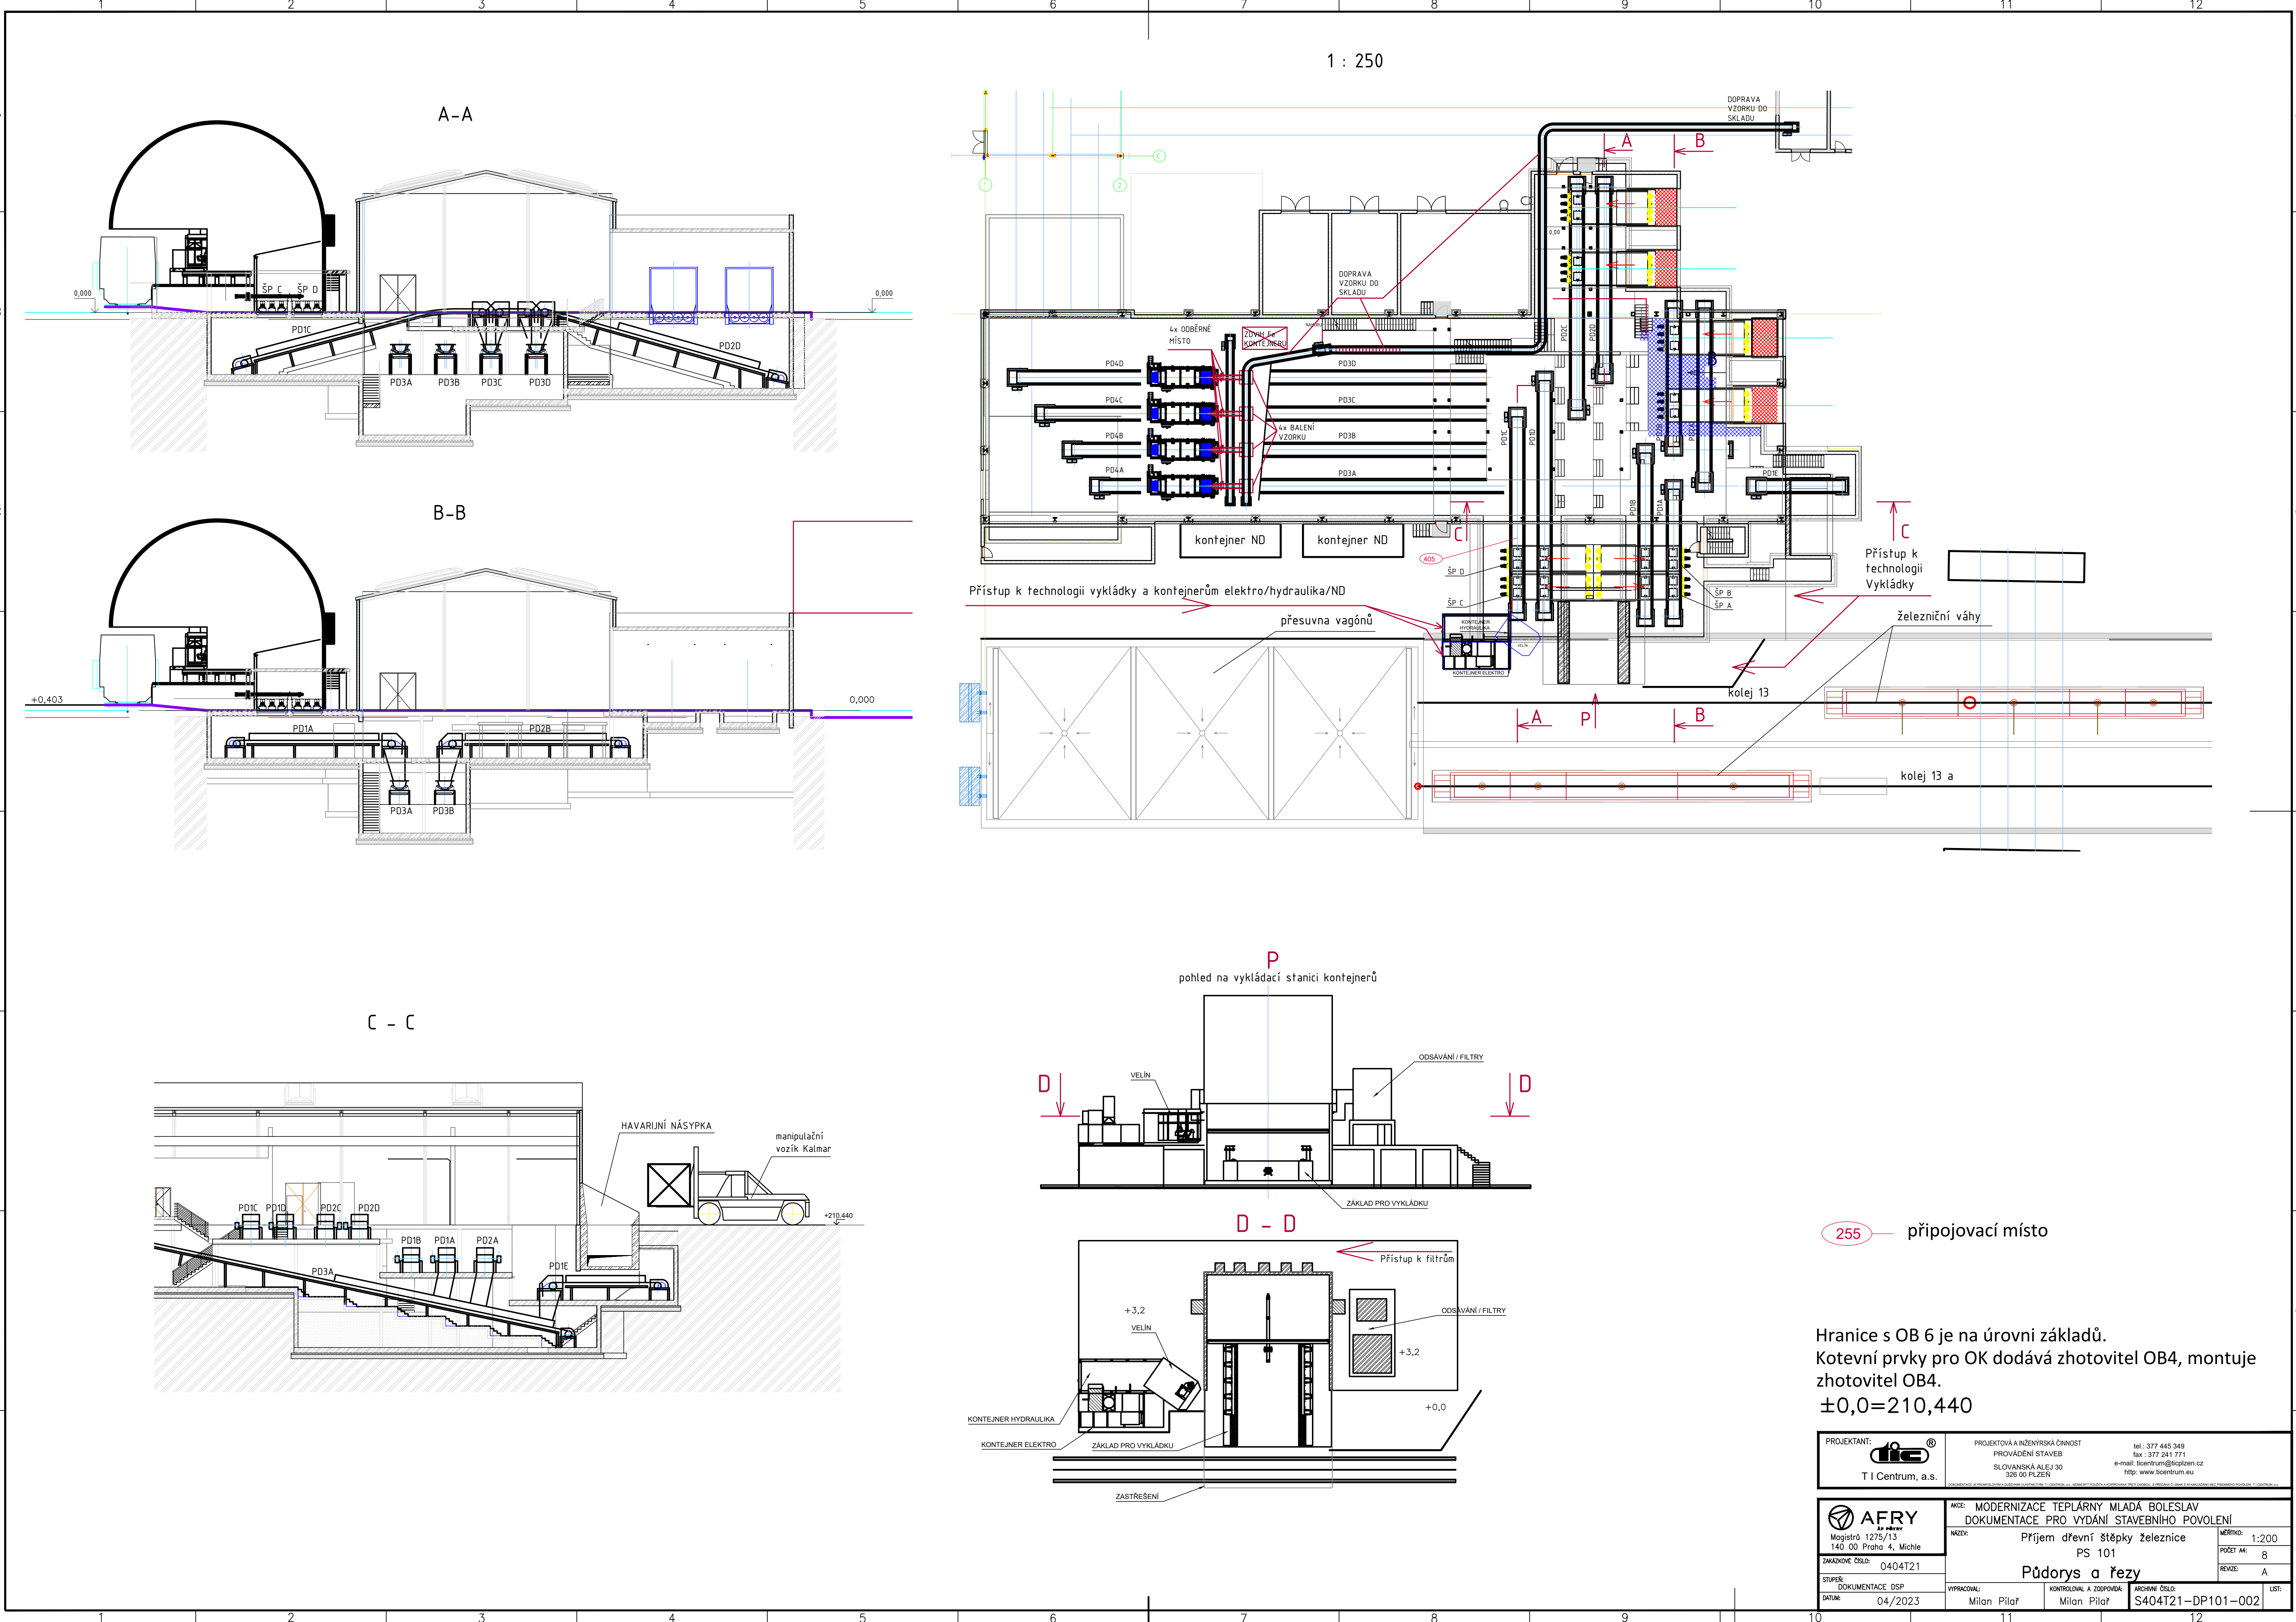

255 — připojovací místo

Hranice s OB 6 je na úrovni základů.
Kotvení prvky pro OK dodává zhotovitel OB4, montuje zhotovitel OB4.
±0,0=210,440

PROJEKTANT: T I Centrum, a.s.		PROJEKTOVÁ A INŽENÝRSKÁ ČINNOST PROVÁDĚNÍ STAVEB SLOVANSKÁ ALÉJ 30 325 00 PLZEŇ tel.: 377 445 349 fax: 377 241 771 e-mail: tcentrum@ticpdm.cz http: www.ticentrum.eu	
AFRY Magistrů 1275/13 140 00 Praha 4, Michle		AKCE: MODERNIZACE TEPLÁRNY MLADÁ BOLESLAV DOKUMENTACE PRO VYDÁNÍ STAVEBNÍHO POVOLENÍ NÁZEV: Příjem dřevní štěrpy železnice PS 101 Půdorys a řezy	
ZAKÁZKOVÉ ČÍSLO: 0404T21		MĚŘÍTKO: 1:200 POČET A4: 8 REVIZE: A	
STUPEŇ: DOKUMENTACE DSP DATA: 04/2023		VYPRACOVAL: Milan Pilař KONTROLOVAL A ZODPOVÍDÁ: Milan Pilař ARCHIVNÍ ČÍSLO: S404T21-DP101-002	