


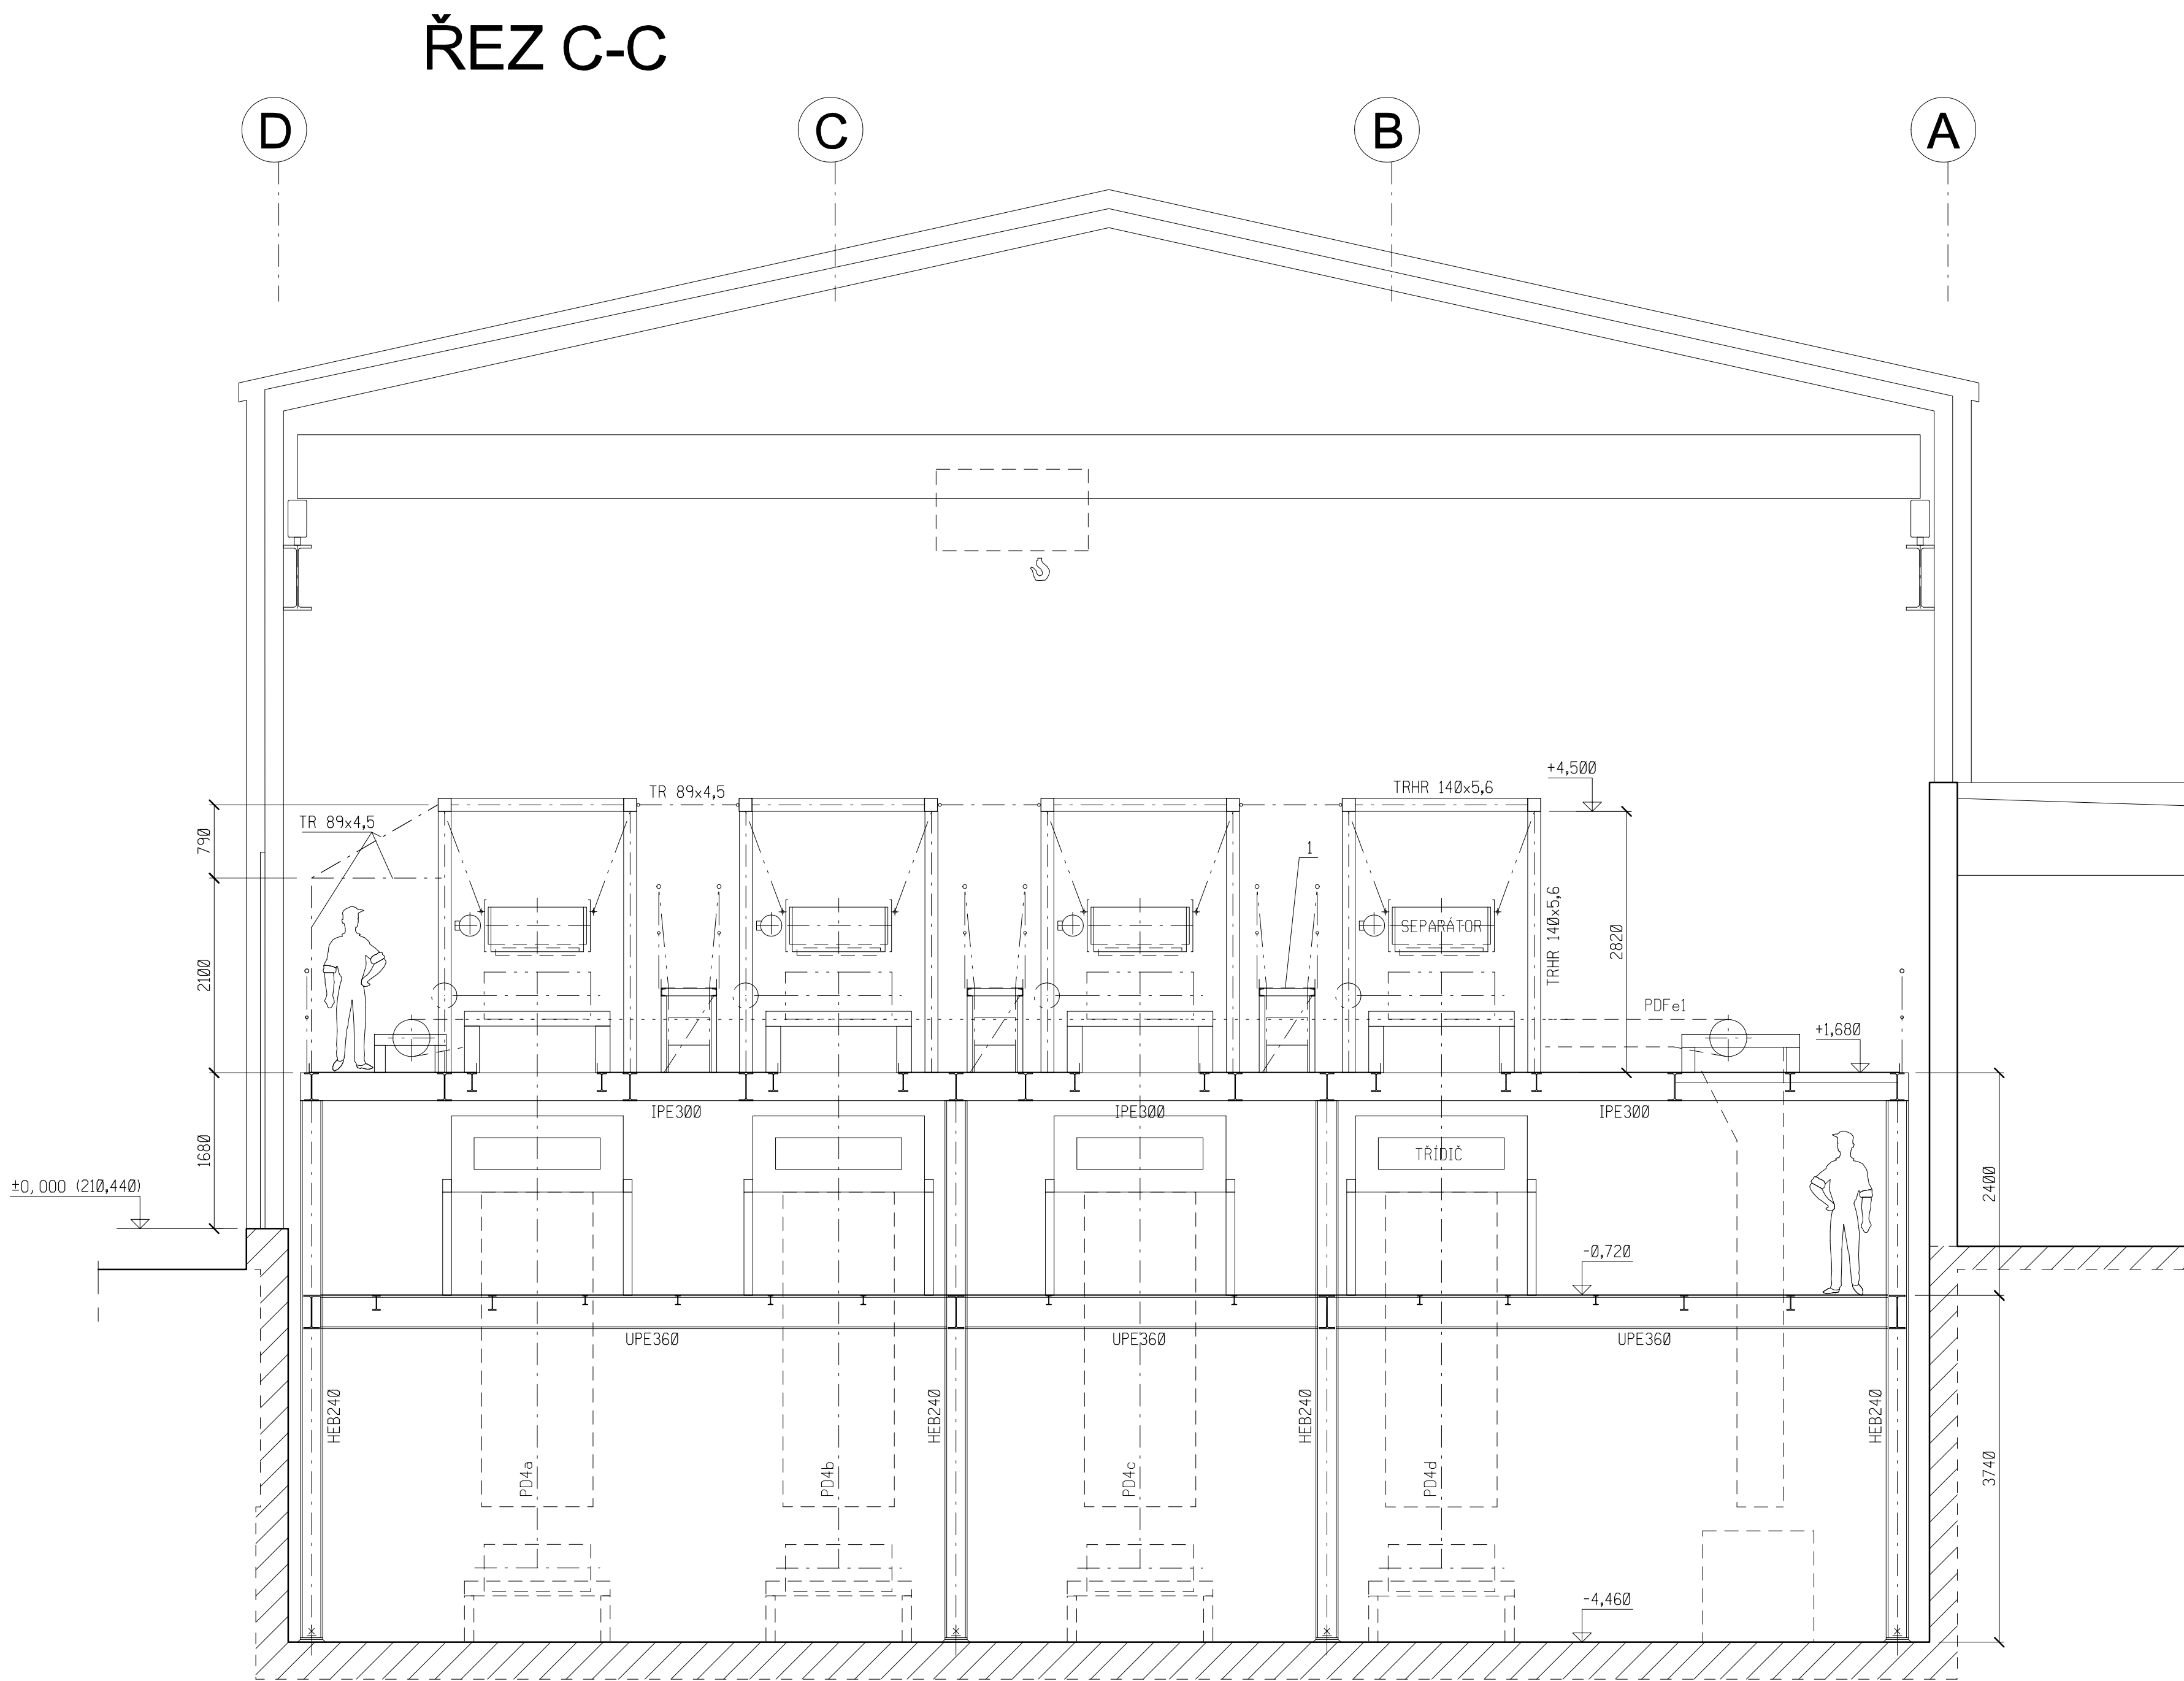

POZNÁMKY:

JAKOST OCELI: min S235

NÁTĚROVÝ SYSTÉM:
Korozní agresivita prostředí objektu S0 101 je uvažována C4.
Pro požadovanou vysokou životnost (H), tedy 15 až 25 let (dle ČSN EN ISO 12 944-1), je nutné použít nátěrový systém alespoň C4.10
(viz. Tab. C4 na str. 15 ČSN EN ISO 12944-5 (2018)). Při řádné přípravě povrchu (odmaštění a abrazivním otryskáním na stupeň Sa 2 1/2 lze použít zinkový základní nátěr tl. min. 60 µm a pak 2x až 3x EP, PUR nebo ESI nátěr do celkové tloušťky NDFT 200 µm.

Plošiny, lávky, schodiště, žebříky a zábradlí provést podle:
ČSN EN ISO 14122-2 - Bezpečnost strojních zařízení - Část 2: Pracovní plošiny a lávky
ČSN EN ISO 14122-3 - Bezpečnost strojních zařízení - Část 3: Schodiště, žebříková schodiště a ochranná zábradlí
ČSN EN ISO 14122-4 - Bezpečnost strojních zařízení - Část 4: Pevné žebříky

Provedení zábradlí se předpokládá z trubek:
ZÁBRADLÍ:
- madlo TR 44,5x2,6
- výplň TR 28x2,6
- sloupek TR 44,5x2,6
- okopný plech P4x130 nebo P2x150 ohraněný

PODLAHY NA PLOŠINÁCH A LÁVKÁCH JSOU UVAŽOVÁNY PLNĚ - Z PLECHŮ S VÝSTUPKY, VE SKLOU NAD 10 STUPŇŮ VYBAVENÉ PROTISMYKOVÝMI ZARÁŽKAMI PODLE ČSN EN ISO 14122-2
PODLAHOVÉ PLECHY PLNÍ FUNKCI VODOROVNEHO ZTUŽENÍ!

SCHODIŠŤOVÉ ROŠTY SE PŘEDPOKLÁDAJÍ TYPU SP 30x30AA /30x3/ dle DIN 24 531, POZINKOVANÉ

POLOHA ŘEZU C-C JE VYZNAČENA NA VÝKRESU 'OK - půdorys +1,680 a Řez A-A'

LEGENDA: 1) - PŘECHODOVÁ LÁVKA

±0,000 = 210,440

PROJEKTANT: TI Centrum, a.s.		PROJEKTOVÁ A INŽENÝRSKÁ ČINNOST PROVÁDĚNÍ STAVEB SLOVANSKÁ ALEJ 30 520 00 PLZEŇ		tel.: 377 445 340 fax: 377 241 771 e-mail: scen@ti-centrum.cz http: www.ti-centrum.eu	
DOKUMENTACE JE VLASTNOSTÍ A JEJÍM ÚČASTNÍKEM. VŠECHNÁ PRAVIDLA, NORMY, POKYNY A PŘÍKAZY PŘEDNÍKŮ, PŘEDNÍKŮ A VYKONÁVATELŮ JSOU VYKONÁVÁNY PŘEDNÍKŮM A VYKONÁVATELŮM.		AKCE: MODERNIZACE TEPLÁRNY MLADÁ BOLESLAV		MĚŘÍTKO: 1:50	
NÁZEV: D.2 Dokumentace technických a technologických zařízení		POČET A4: 8		REVIZE: 0	
ZÁKAZNÍKOVÉ OSLUŽBY: 0404T21		OK - ŘEZ C-C		LIST: 1	
STUPĚŇ: DOKUMENTACE DSP		VYPRACOVAL: ING. ČECHMAN		KONTROLOVAL A ZODPOVÍDÁ: ING. ČECHMAN	
DATUM: 18/2022		ARCHIVNÍ OSLUŽBY: S404T21-DP103-011		LIST: 1	