



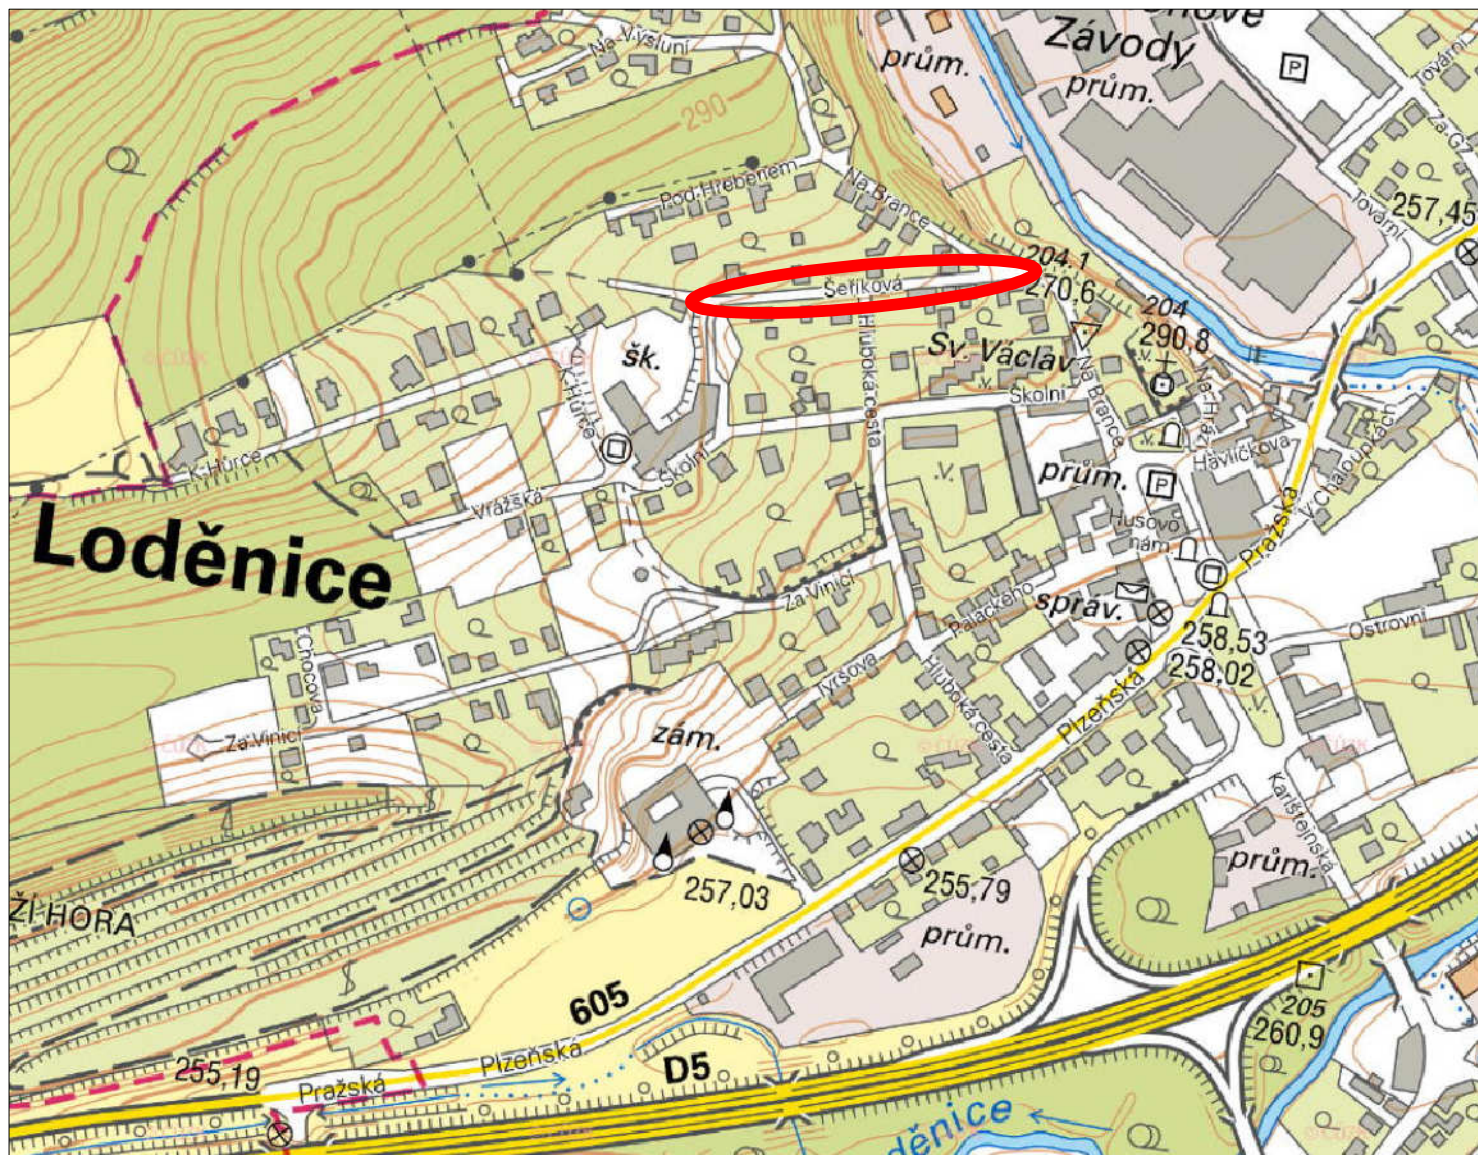

LEGENDA

— ZÁJMOVÉ ÚZEMÍ

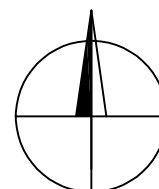

SOUŘADNICOVÝ SYSTÉM : JTSK
VÝŠKOVÝ SYSTÉM : Balt p.v.

PPU spol. s.r.o.

INŽENÝRSKÝ ATELIER
PORADENSTVÍ - PROJEKCE - URBANISMUS
VYŽLOVSKÁ 2243 / 36, 100 00 PRAHA 10

DOPRAVA, KOMUNIKACE, TERÉNNÍ ÚPRAVY
INŽENÝRSKÉ SÍTĚ, TECHNICKÁ INFRASTRUKTURA
ŽIVOTNÍ PROSTŘEDÍ, HLUK, EXHALACE
POČÍTAČOVÉ ZPRACOVÁNÍ, PLOTROVÁNÍ

ZÁPIS V OBCHODNÍM REJSTŘÍKU U MĚSTSKÉHO SOUDU
V PRAZE, ODDÍL C, Č.VLOŽKY 20939, IČ 49613481

VYPRACOVAL: ING. MARCEL KAMÍNEK

KONTROLOVAL: ING. TOMÁŠ VEJRAŽKA

ODP.PROJEKTANT SPEC.: ING. MARCEL KAMÍNEK

ŠÉFPROJEKTANT STAVBY: ING. TOMÁŠ VEJRAŽKA

STAVBA:
REKONSTRUKCE ULICE ŠERÍKOVÉ – OBEC LODĚNICE
SITUACE ŠIRŠÍCH VZTAHŮ

PROFESE: DOPRAVA

ČÁST

STUPEŇ PD: DUSP

C

FORMÁTY A4: 1

Č.PŘÍLOHY

MĚŘÍTKO: 1 : 5000

1

OBJEDNAVATEL: OBEC LODĚNICE

Zak.č.:

DATUM: 12/2020