


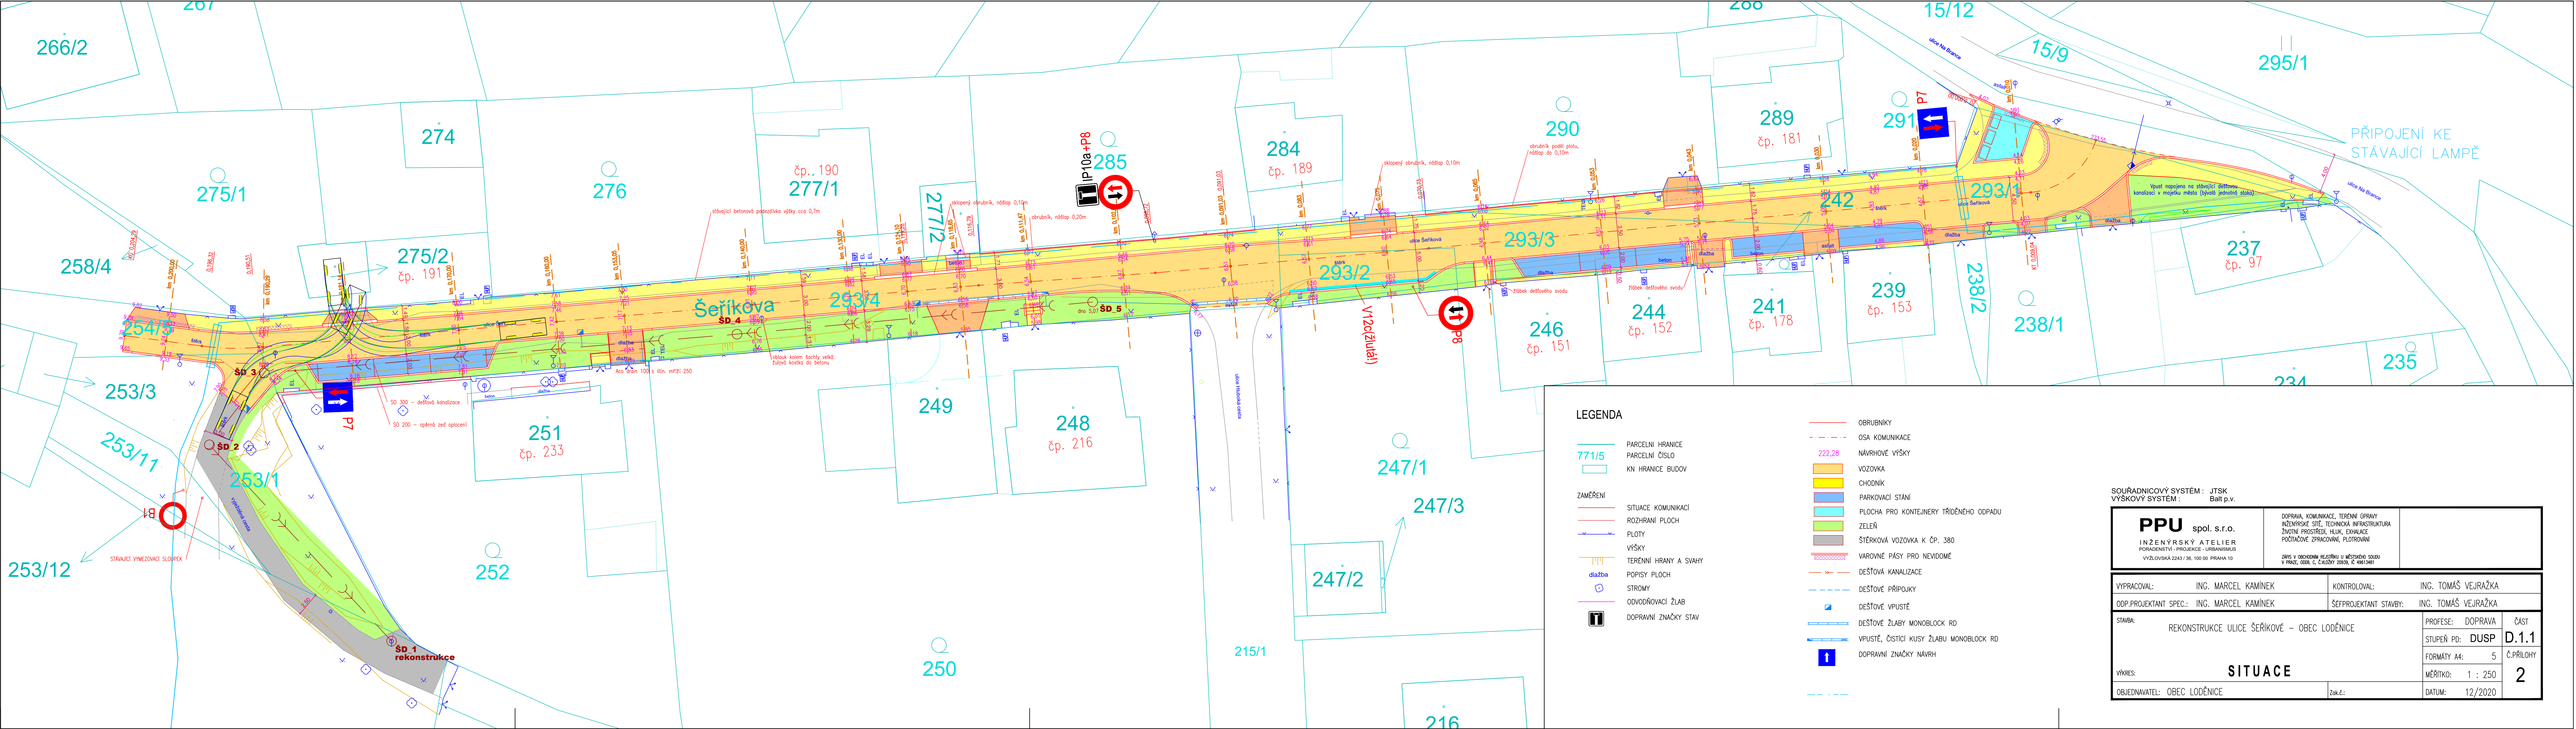

LEGENDA

- 771/5
771/5
KN HRANICE BUDOV
- ZAMĚŘENÍ
- SITUACE KOMUNIKACÍ
ROZHRANÍ PLOCH
PLOTY
VÝŠKY
TERÉNNÍ HRANY A SVAHY
POPISY PLOCH
STROMY
ODVODŇOVACÍ ŽLAB
DOPRAVNÍ ZNAČKY STAV

- OBUBNÍKY
OSA KOMUNIKACE
NÁVRHOVÉ VÝŠKY
VOZOVKA
CHODNÍK
PARKOVACÍ STÁNÍ
PLOCHA PRO KONTEJNERY TRÍDĚNÉHO ODPADU
ZELEŇ
ŠTĚRKOVÁ VOZOVKA K ČP. 380
VAROVNÉ PÁSY PRO NEVIDOMÉ
DEŠŤOVÁ KANALIZACE
DEŠŤOVÉ PŘÍPOJKY
DEŠŤOVÉ VPUSŤE
DEŠŤOVÉ ŽLABY MONOBLOCK RD
VPUSŤE, ČISTIČÍ KUSY ŽLABU MONOBLOCK RD
DOPRAVNÍ ZNAČKY NÁVRH

SOUŘADNICOVÝ SYSTÉM : JTSK
VÝŠKOVÝ SYSTÉM : Balt p.v.

PPU spol. s r.o. INŽENÝRSKÝ ATELIER PORADENSTVÍ - PROJEKCE - URBANISMIUS VÝZLOVSKÁ 2243/36, 100 00 PRAHA 10		DOPRAVA, KOMUNIKACE, TERÉNNÍ ÚPRAVY INŽENÝRSKÉ SÍTĚ, TECHNICKÁ INFRASTRUKTURA ŽIVOTNÍ PROSTŘEDÍ, HLUK, EXHALACE POČÍTAČOVÉ ZPRACOVÁNÍ, PLOTROVÁNÍ ZÁPS V OBCHODNÍM REJSTŘÍKU U MĚSTSKÉHO SOUDU V PRAZE, ODOL. C. Č. 4613/481	
VYPRACOVAL: ING. MARCEL KAMÍNEK		KONTROLOVAL: ING. TOMÁŠ VEJRAŽKA	
ODP.PROJEKTANT SPEC.: ING. MARCEL KAMÍNEK		ŠÉFPROJEKTANT STAVBY: ING. TOMÁŠ VEJRAŽKA	
STAVBA: REKONSTRUKCE ULICE ŠEŘÍKOVÉ – OBEC LODĚNICE		PROFESE: DOPRAVA	ČÁST
		STUPEŇ PD: DUSP	D.1.1
		FORMÁTY A4: 5	Č.PŘÍLOHY
VÝKRES: SITUACE		MĚŘÍTKO: 1 : 250	2
OBJEDNAVATEL: OBEC LODĚNICE		Zak.č.:	DATUM: 12/2020