


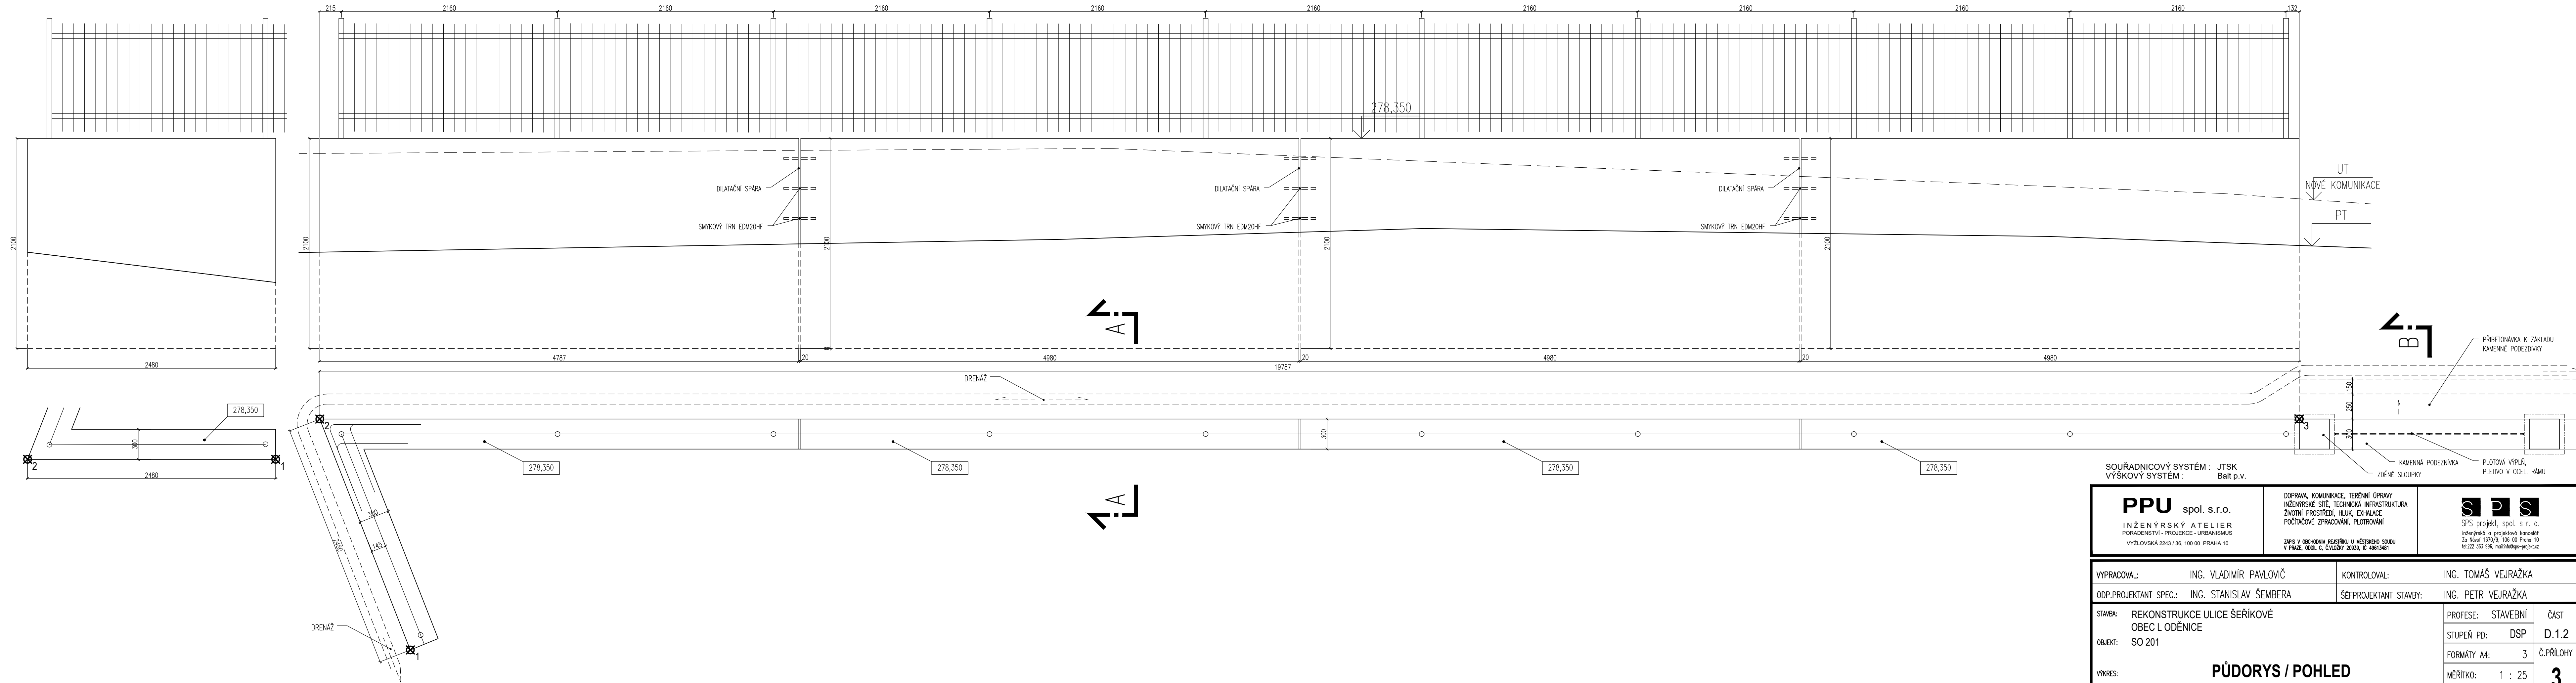

PPU spol. s r.o. INŽENÝRSKÝ ATELIER PORADENSTVÍ - PROJEKCE - URBANISMUS VYZŮŠOVSKÁ 2243 / 36, 100 00 PRAHA 10		DOPRAVA, KOMUNIKACE, TERÉNNÍ ÚPRAVY INŽENÝRSKÉ SÍTĚ, TECHNICKÁ INFRASTRUKTURA ŽIVOTNÍ PROSTŘEDÍ, HLUK, EXHALACE POČÍTAČOVÉ ZPRACOVÁNÍ, PLOTROVÁNÍ		 SPS projekt, spol. s r. o. inženýrská a projektová kancelář Za Návsi 1670/9, 106 00 Praha 10 tel:222 383 996; mail:sp@spj-projekt.cz	
VYPRACOVAL: ING. VLADIMÍR PAVLOVIČ		KONTROLOVAL: ING. TOMÁŠ VEJRAŽKA			
ODP.PROJEKTANT SPEC.: ING. STANISLAV ŠEMBERA		ŠÉFPROJEKTANT STAVBY: ING. PETR VEJRAŽKA			
STAVBA: REKONSTRUKCE ULICE ŠERÍKOVÉ OBEC L ODĚNICE OBJEKT: SO 201		PROFESE: STAVEBNÍ STUPEŇ PD: DSP FORMÁTÝ A4: 3 MĚŘÍTKO: 1 : 25		ČÁST D.1.2 Č.PŘÍLOHY	
VÝKRES: PŮDORYS / POHLED		ZOK.č.: 534/20		DATUM: 12/2020	
OBJEDNAVATEL: OBEC L ODĚNICE					