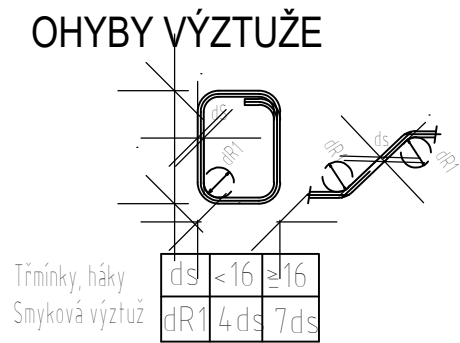
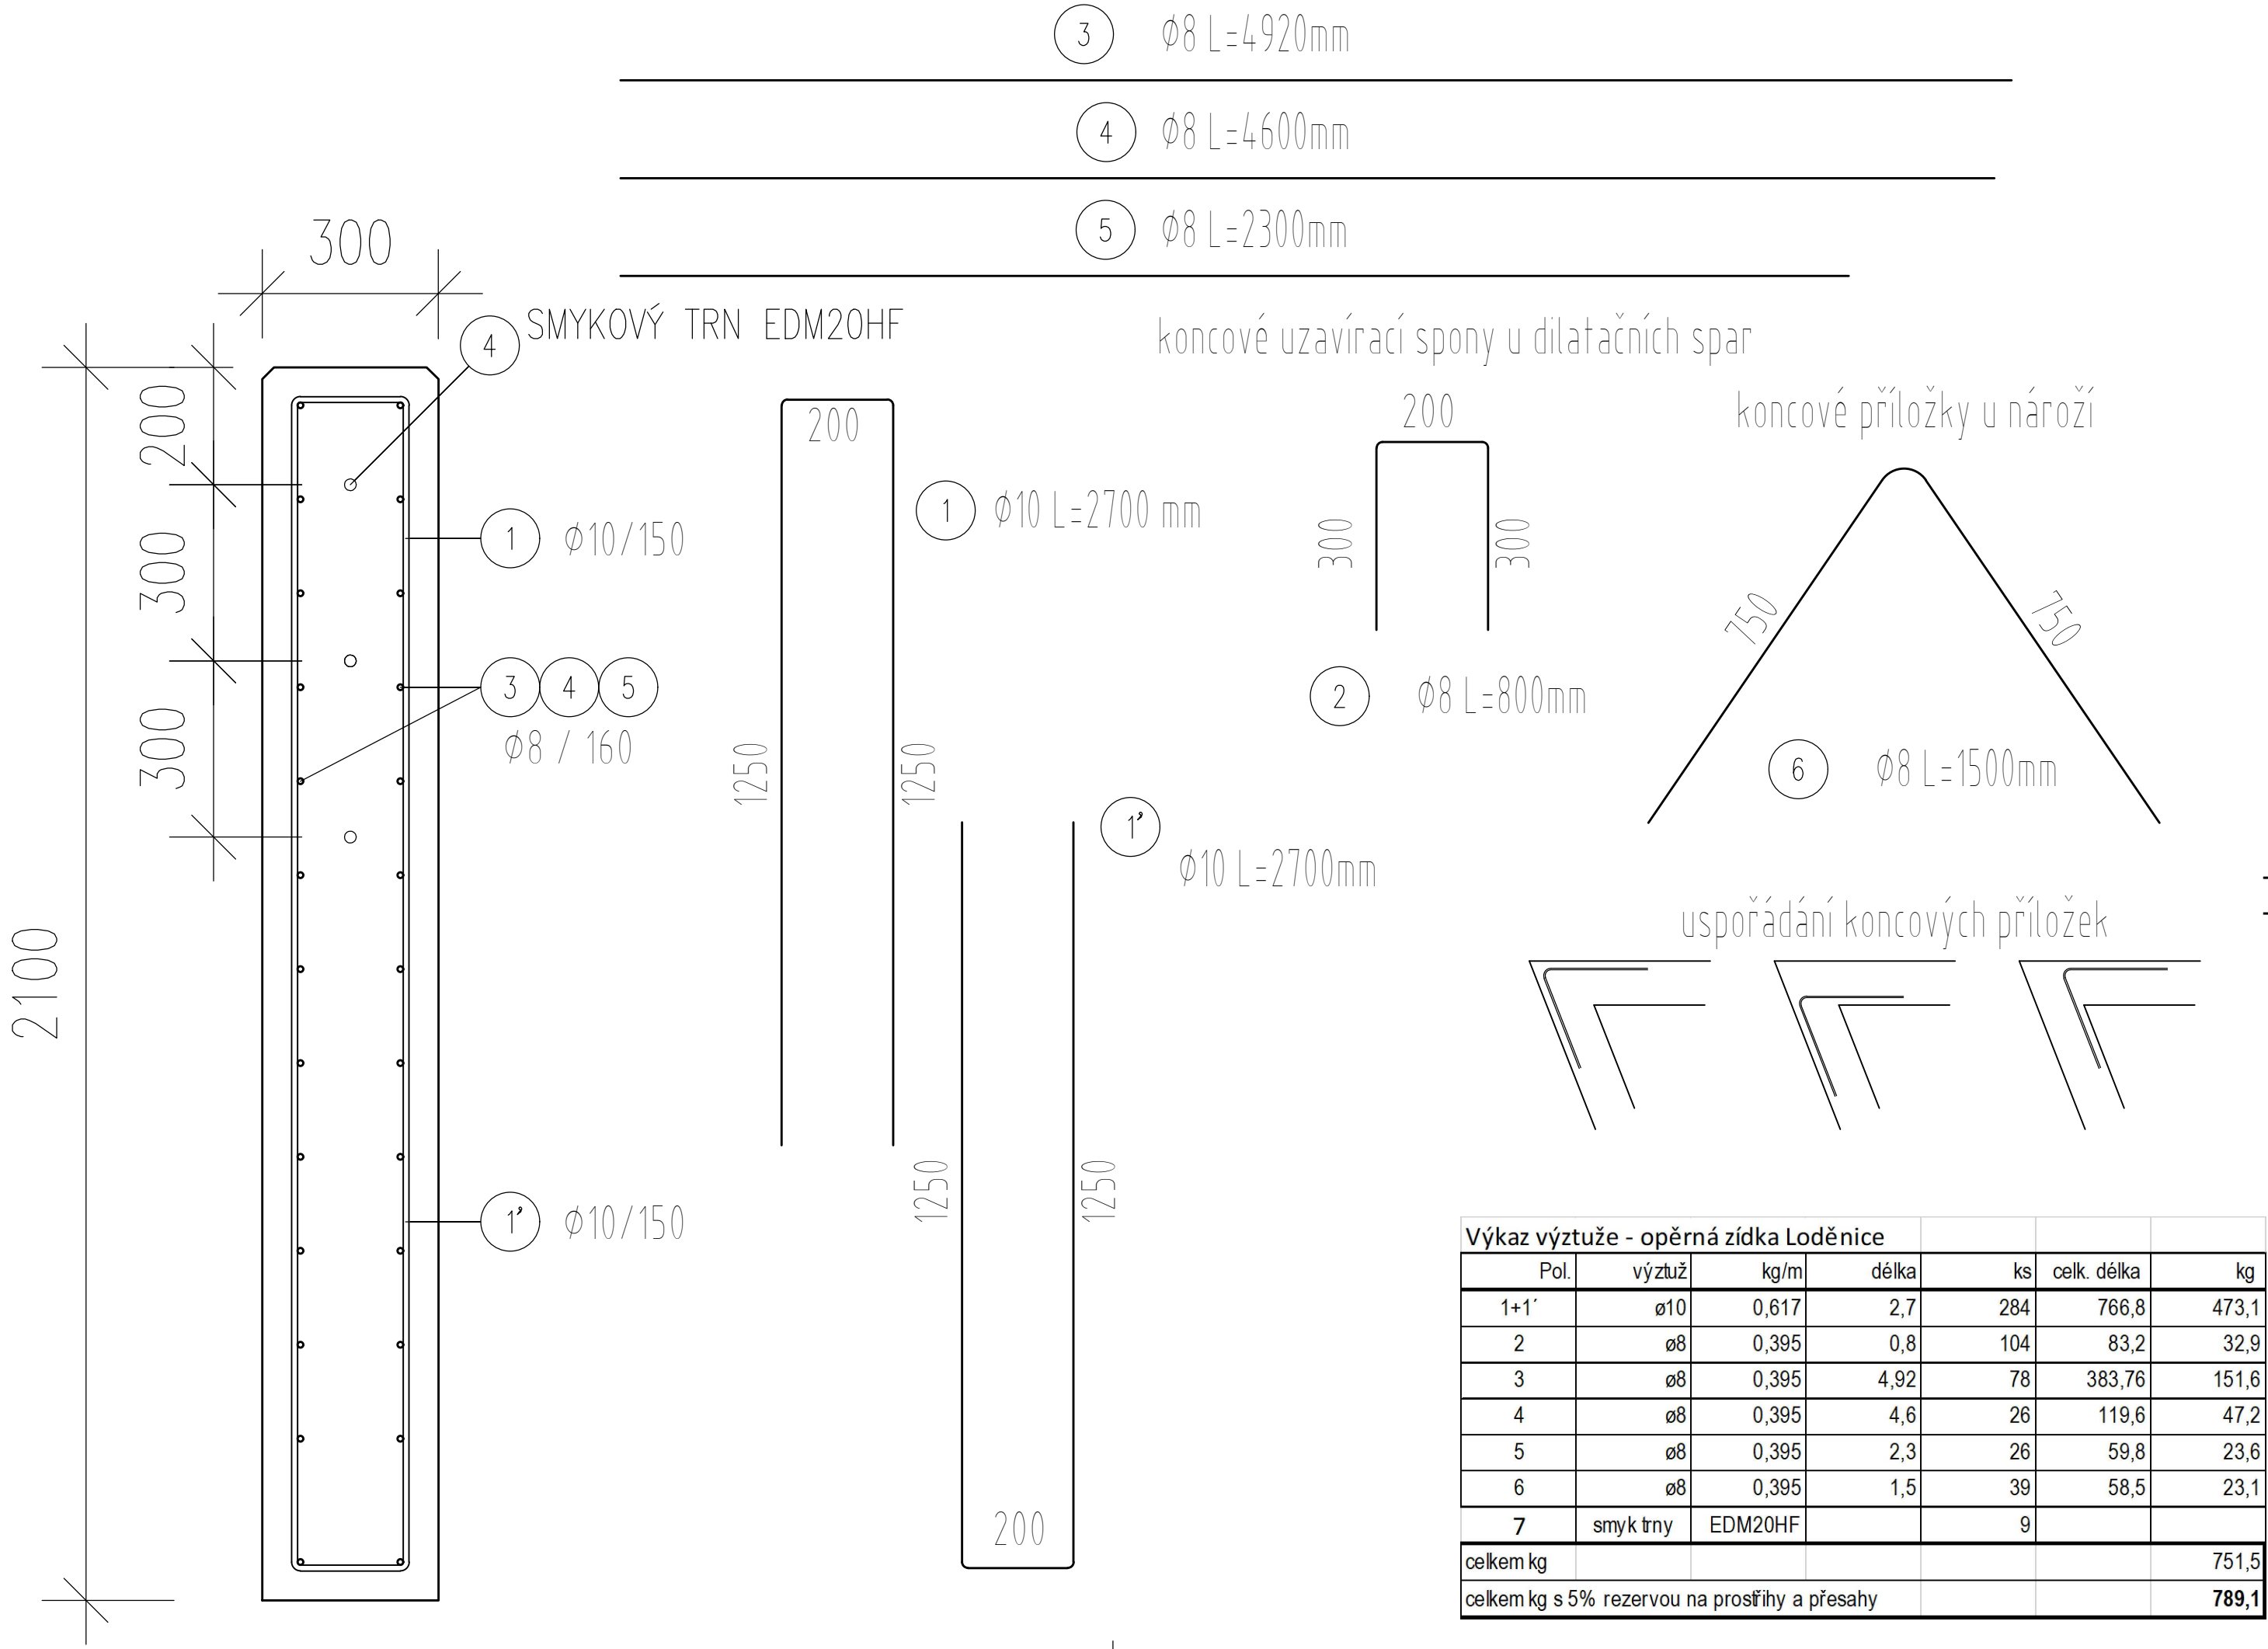


MATERIÁLY:
BETON: C30/37 - XC4, XD3, XF3

Max. průsak 35mm dle ČSN EN 12 390-8

Konzistence betonové směsi - S3
Dmax 20mm

VÝZTUŽ: 10 505(R) (B 500B)
KRYTÍ VÝZTUŽE 50 mm
STYKOVÁNÍ PODÉLNÉ VÝZTUŽE PŘESAHEM 60 Ø (Ø10-600 MM, Ø8-480 MM)
STYKOVÁNÍ PODÉLNÉ VÝZTUŽE PŘESAHEM MAX ½ V ÝZTUŽE V 1 MÍSTĚ

- Přesné množství výztužných prutů je nutné určit dle skutečného půdorysného tvaru opěrky.
- Opěrky dilatovány po cca 6,0m - dle půdorysu. Dilatační celky opěrek jsou propojeny smykovými trny.

Výkaz výztuže - opěrná zídka Loděnice						
Pol.	výztuž	kg/m	délka	ks	celk. délka	kg
1+1'	ø10	0,617	2,7	284	766,8	473,1
2	ø8	0,395	0,8	104	83,2	32,9
3	ø8	0,395	4,92	78	383,76	151,6
4	ø8	0,395	4,6	26	119,6	47,2
5	ø8	0,395	2,3	26	59,8	23,6
6	ø8	0,395	1,5	39	58,5	23,1
7	smyk trny	EDM20HF		9		
celkem kg						751,5
celkem kg s 5% rezervou na prostřihy a přesahy						789,1

SOUŘADNICOVÝ SYSTÉM : JTSK
VÝŠKOVÝ SYSTÉM : Balt p.v.

PPU spol. s.r.o. INŽENÝRSKÝ ATELIER PORADENSTVÍ - PROJEKCE - URBANISMUS VYŽLOVSKÁ 2243 / 36, 100 00 PRAHA 10		DOPRAVA, KOMUNIKACE, TERÉNNÍ ÚPRAVY INŽENÝRSKÉ SÍTĚ, TECHNICKÁ INFRASTRUKTURA ŽIVOTNÍ PROSTŘEDÍ, HLUK, EXHALACE POČÍTAČOVÉ ZPRACOVÁNÍ, PLOTROVÁNÍ ZÁPIS V OBCHODNÍM REJSTŘÍKU U MĚSTSKÉHO SOUDU V PRAZE, ODDÍL C, Č.VLOŽKY 20939, IČ 49613481		 SPS projekt, spol. s r. o. inženýrská a projektová kancelář Za Návisí 1670/9, 106 00 Praha 10 tel:222 363 996, mail:info@spz-projekt.cz	
VYPRACOVAL: ING. VLADIMÍR PAVLOVIČ		KONTROLOVAL: ING. TOMÁŠ VEJRAŽKA			
ODP.PROJEKTANT SPEC.: ING. STANISLAV ŠEMBERA		ŠÉFPROJEKTANT STAVBY: ING. PETR VEJRAŽKA			
STAVBA: REKONSTRUKCE ULICE ŠEŘÍKOVÉ OBEC L ODĚNICE OBJEKT: SO 201 VÝKRES: VÝKRES VÝZTUŽE		PROFESE: STAVEBNÍ		ČÁST	
		STUPEŇ PD: DSP		D.1.2	
		FORMÁTY A4: 3		Č.PŘÍLOHY	
		MĚŘÍTKO: 1 : 25		5	
OBJEDNAVATEL: OBEC LODĚNICE		Zak.č.: 534/20		DATUM: 12/2020	