



SITUACE ZPEVNĚNÉ PLOCHY 1:200

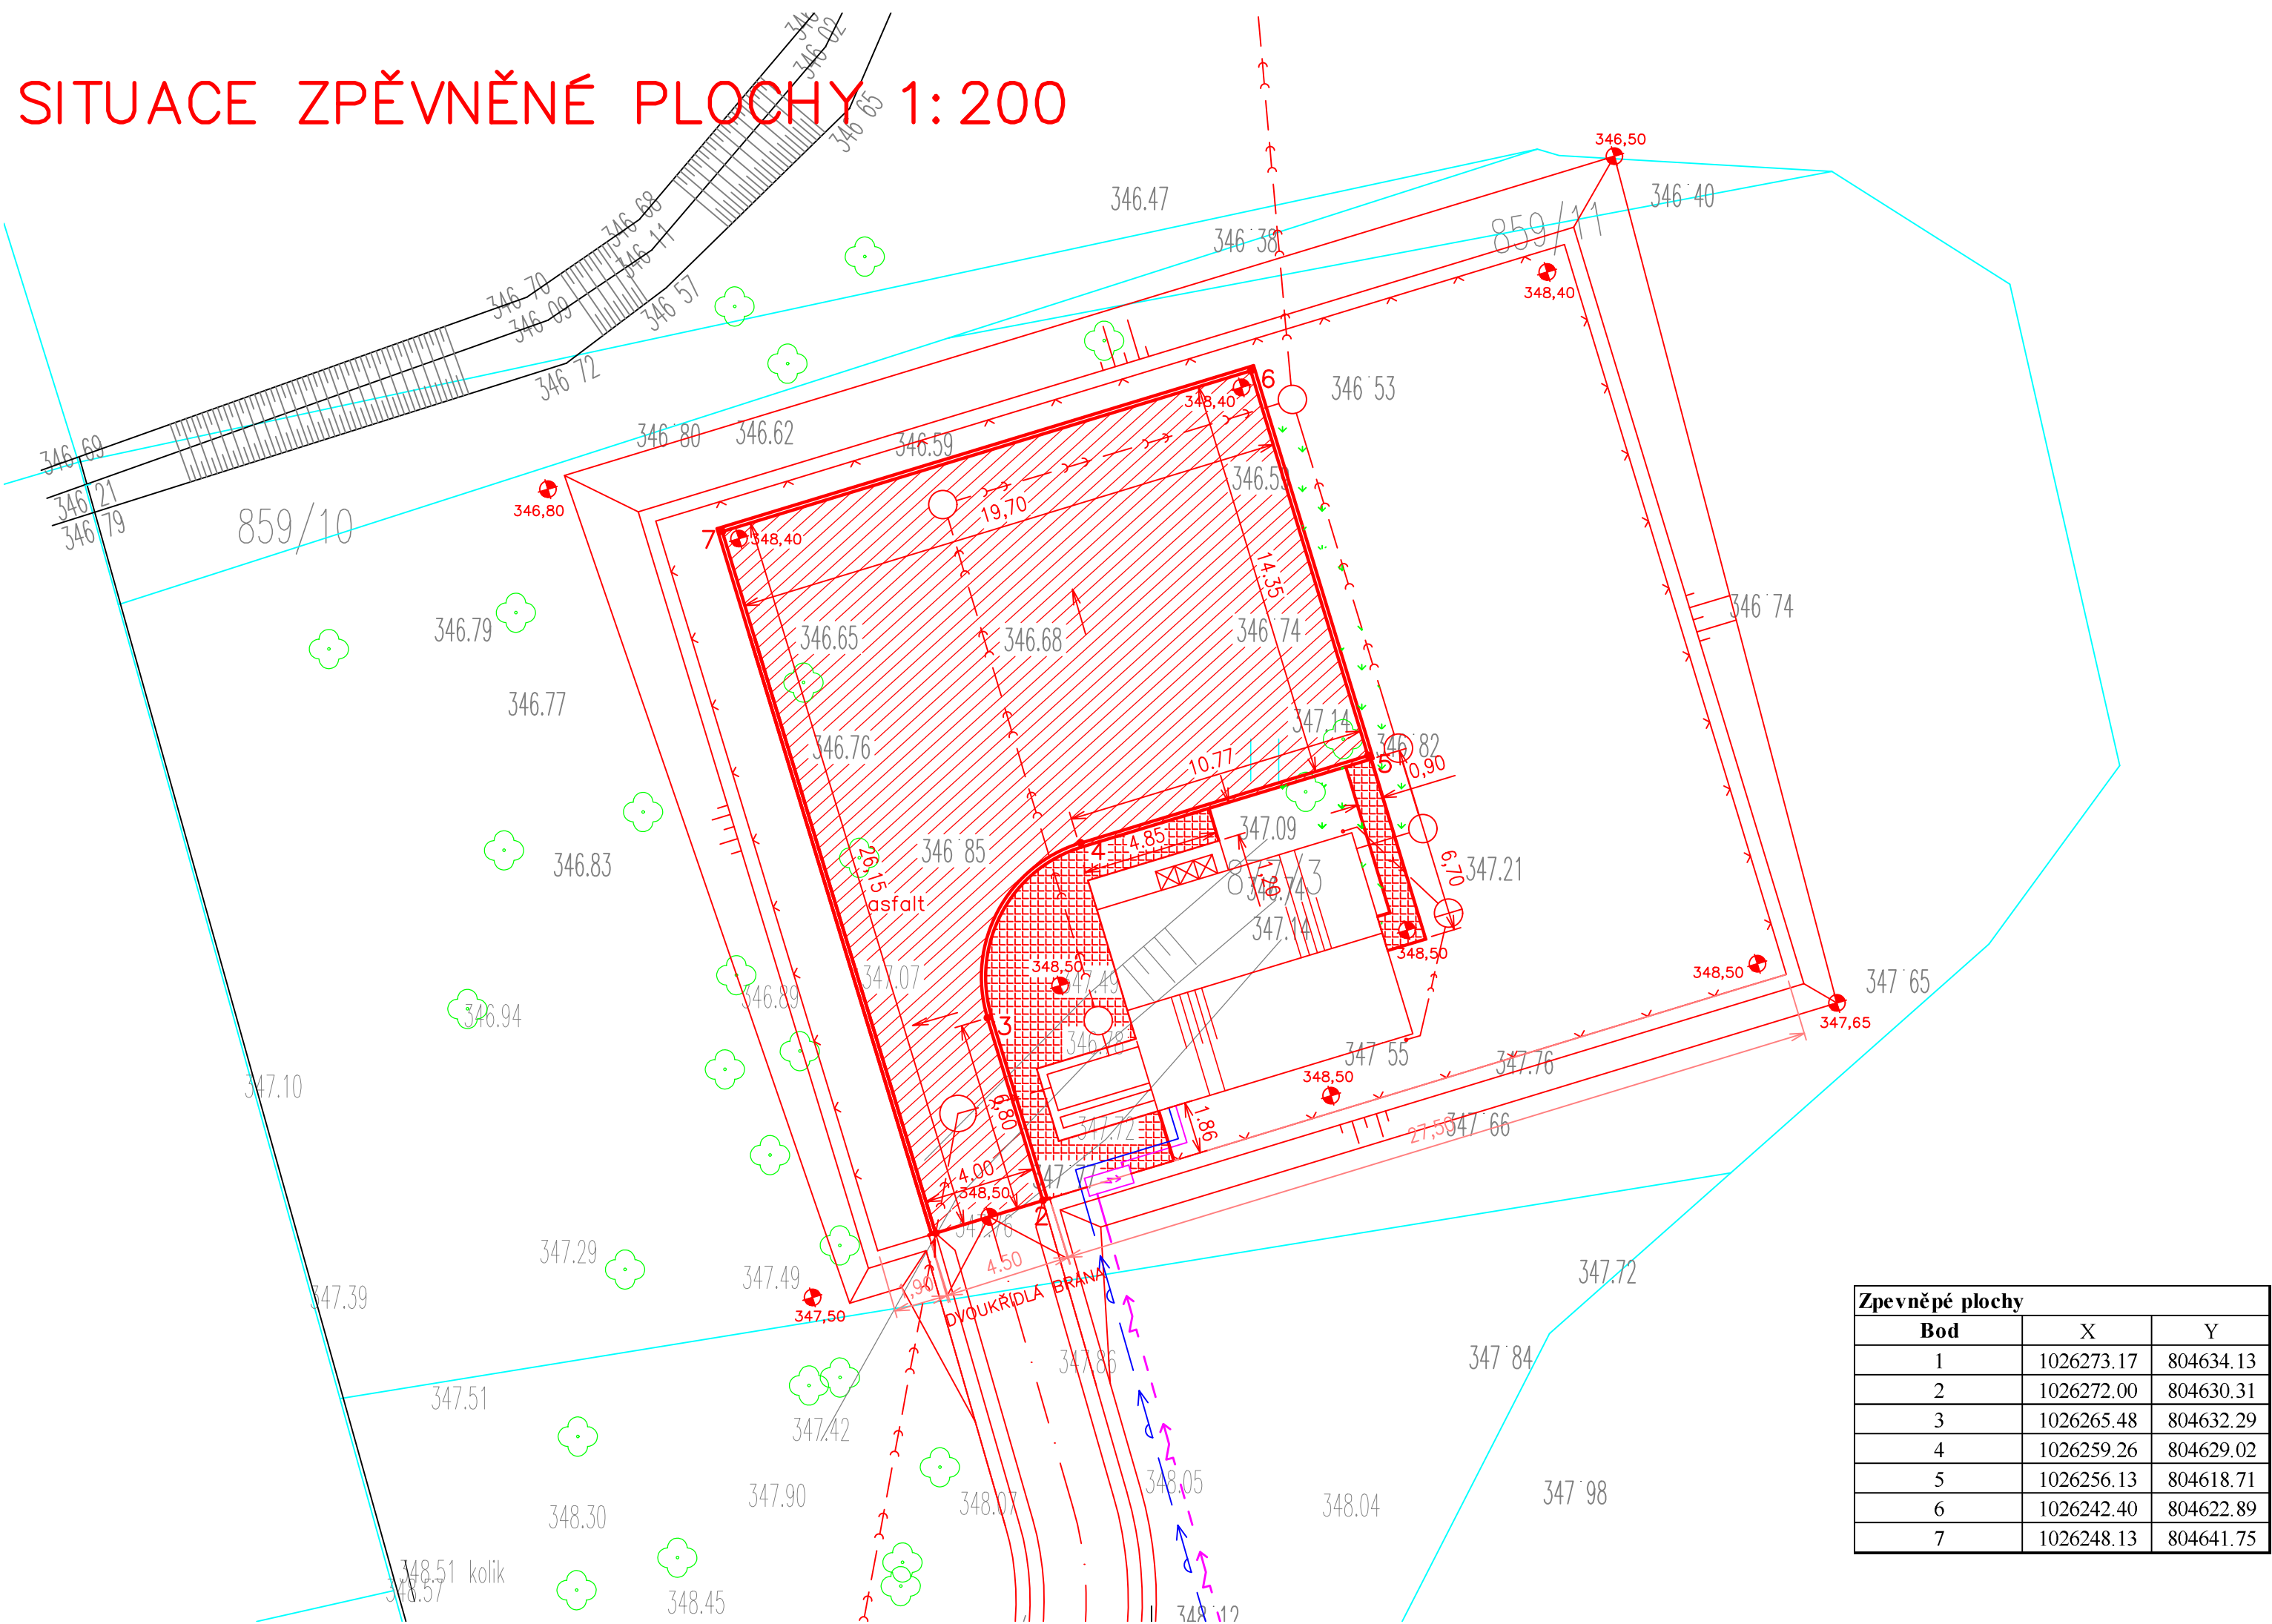

Legenda:

- SPLAŠKOVÁ KANALIZACE
- VODOVODNÍ PŘÍPOJKA
- PŘÍPOJKA NN
- HRANICE POZEMKŮ
- ZPEVNĚNÁ PLOCHA – CHODNÍK
- ZPEVNĚNÁ PLOCHA – ASFALTOVÁ PLOCHA

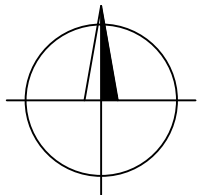

SO 01.7 k.ú. Hořovičky
SOUŘADNICOVÝ SYSTÉM : JSTK VÝŠKOVÝ SYSTÉM : Bpv

VYPRACOVAL	PROJEKTANT	HLAV. INŽ. PROJEKTU	AUTORIZOVANÁ OSOBA	PIK V Í T E K inženýrská a projektová kancelář	
		ING. DALÍK	ING. DALÍK		
INVESTOR OBEC HOŘOVIČKY		OsRP RAKOVNÍK	KÚ STŘEDOČESKÝ		
NÁZEV STAVBY HOŘOVIČKY ČOV A KANALIZACE				ATELIER PRAHA	ČÍS. SOUPRAVY
				DATUM 08/2024	
				STUPEŇ DPS	
				FORMÁT 3xA4	
				MĚŘÍTKO 1 : 200	
SOUBOR					
OBSAH VÝKRESU				ZAK. ČÍSLO	ČÍS. VÝKRESU
SITUACE – ZPEVNĚNÉ PLOCHY				24 – 029	D.1.2

Zpevněné plochy		
Bod	X	Y
1	1026273.17	804634.13
2	1026272.00	804630.31
3	1026265.48	804632.29
4	1026259.26	804629.02
5	1026256.13	804618.71
6	1026242.40	804622.89
7	1026248.13	804641.75