


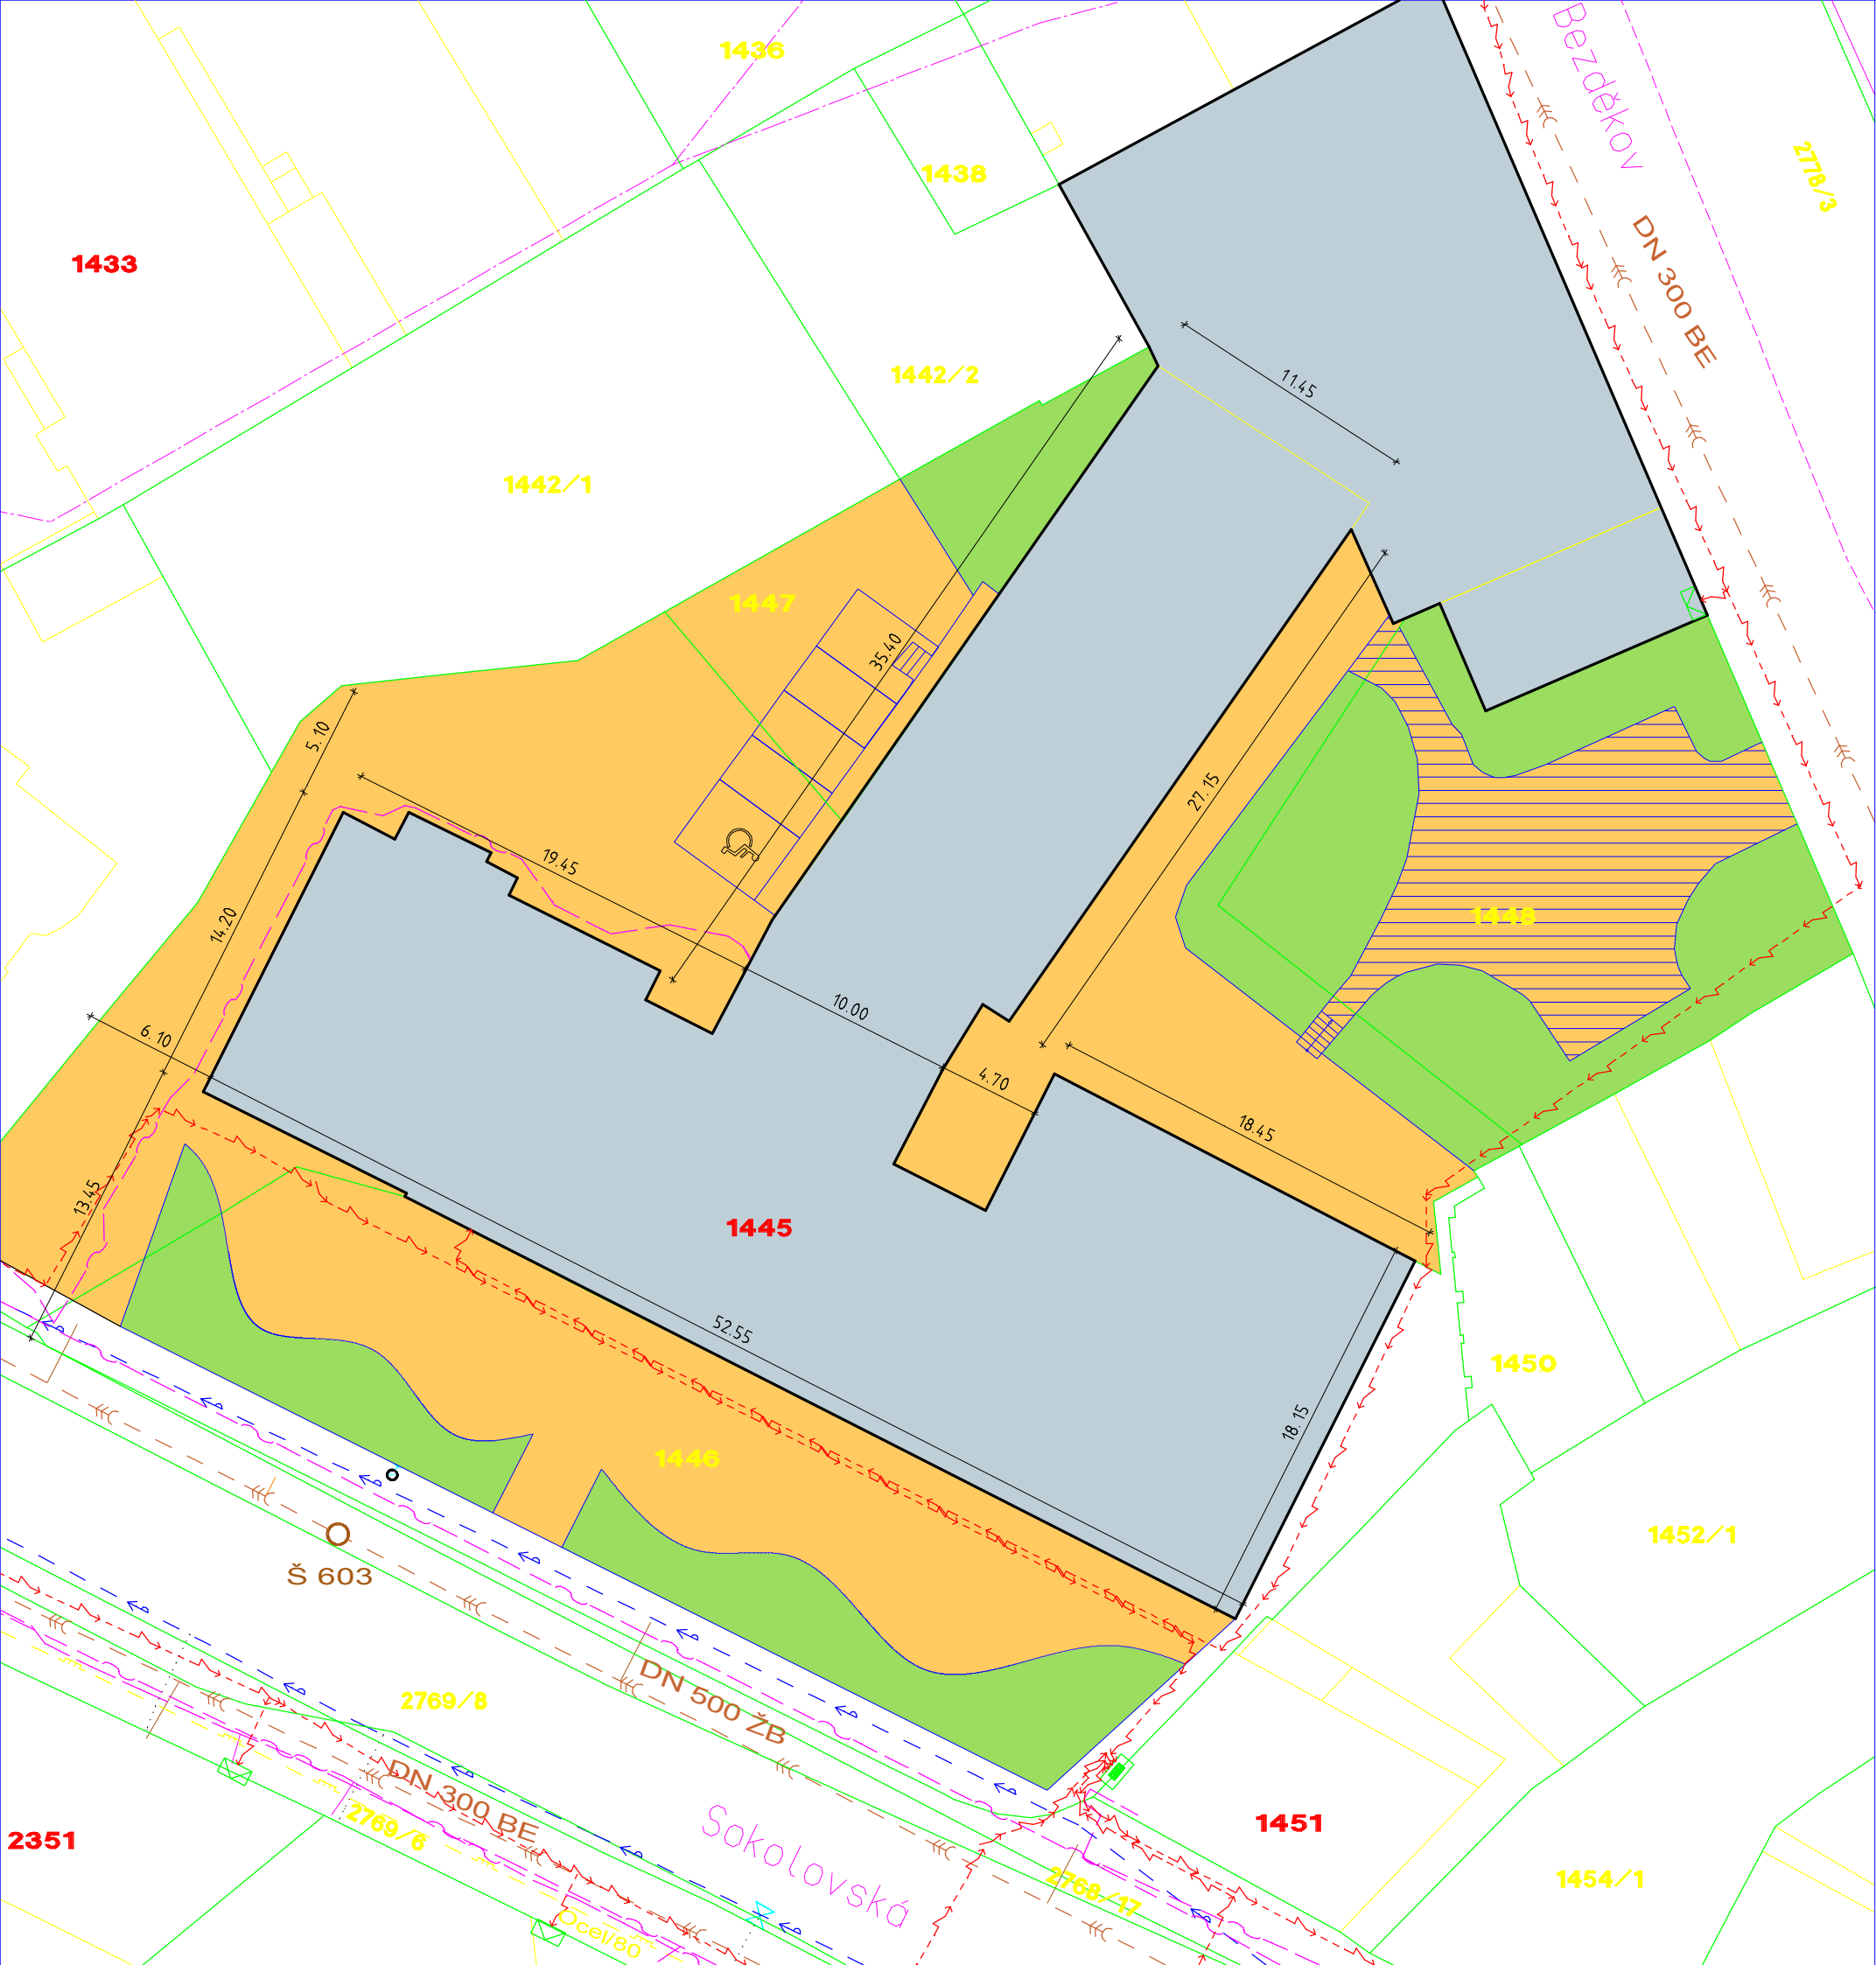

LEGENDA

- ŘEŠENÝ OBJEKT
- ZPEVNĚNÉ PLOCHY
- ZATRAVNĚNÉ PLOCHY
- PLOCHA ZAŘÍZENÍ STVENIŠTĚ
- HRANICE PARCEL
- 1446 PARCELNÍ ČÍSLA POZEMKŮ
- 1445 PARCELNÍ ČÍSLA BUDOV

STÁVAJÍCÍ INŽENÝRSKÉ SÍTĚ

- PLYNOVOD
- VEDENÍ NN
- VODOVOD
- SPLAŠKOVÁ KANALIZACE
- SDĚLOVACÍ KABELY



zodp. projektant: ing. Michal Slavík Ve vilkách 133/11, Útěchov, 644 00 Bmo			
vypracoval: Richard Slavík		r.slavik@post.cz +420 774 444 314	
investor: Město Velké Meziříčí, Radnická 29/1, 594 13, Velké Meziříčí			
k. ú. Velké Meziříčí (779091), parcelní číslo 1445, 1446, 1447, 1448 a 202/1			
Název akce: Projektová dokumentace - zlepšování kvality a dostupnosti vzdělávání ZŠ Sokolovská ve Velkém Meziříčí			
obsah: situace zařízení staveniště		část: stavební	
datum: říjen 2023	účel: PDPS	měřítko: 1 : 300	výkres číslo: B1