
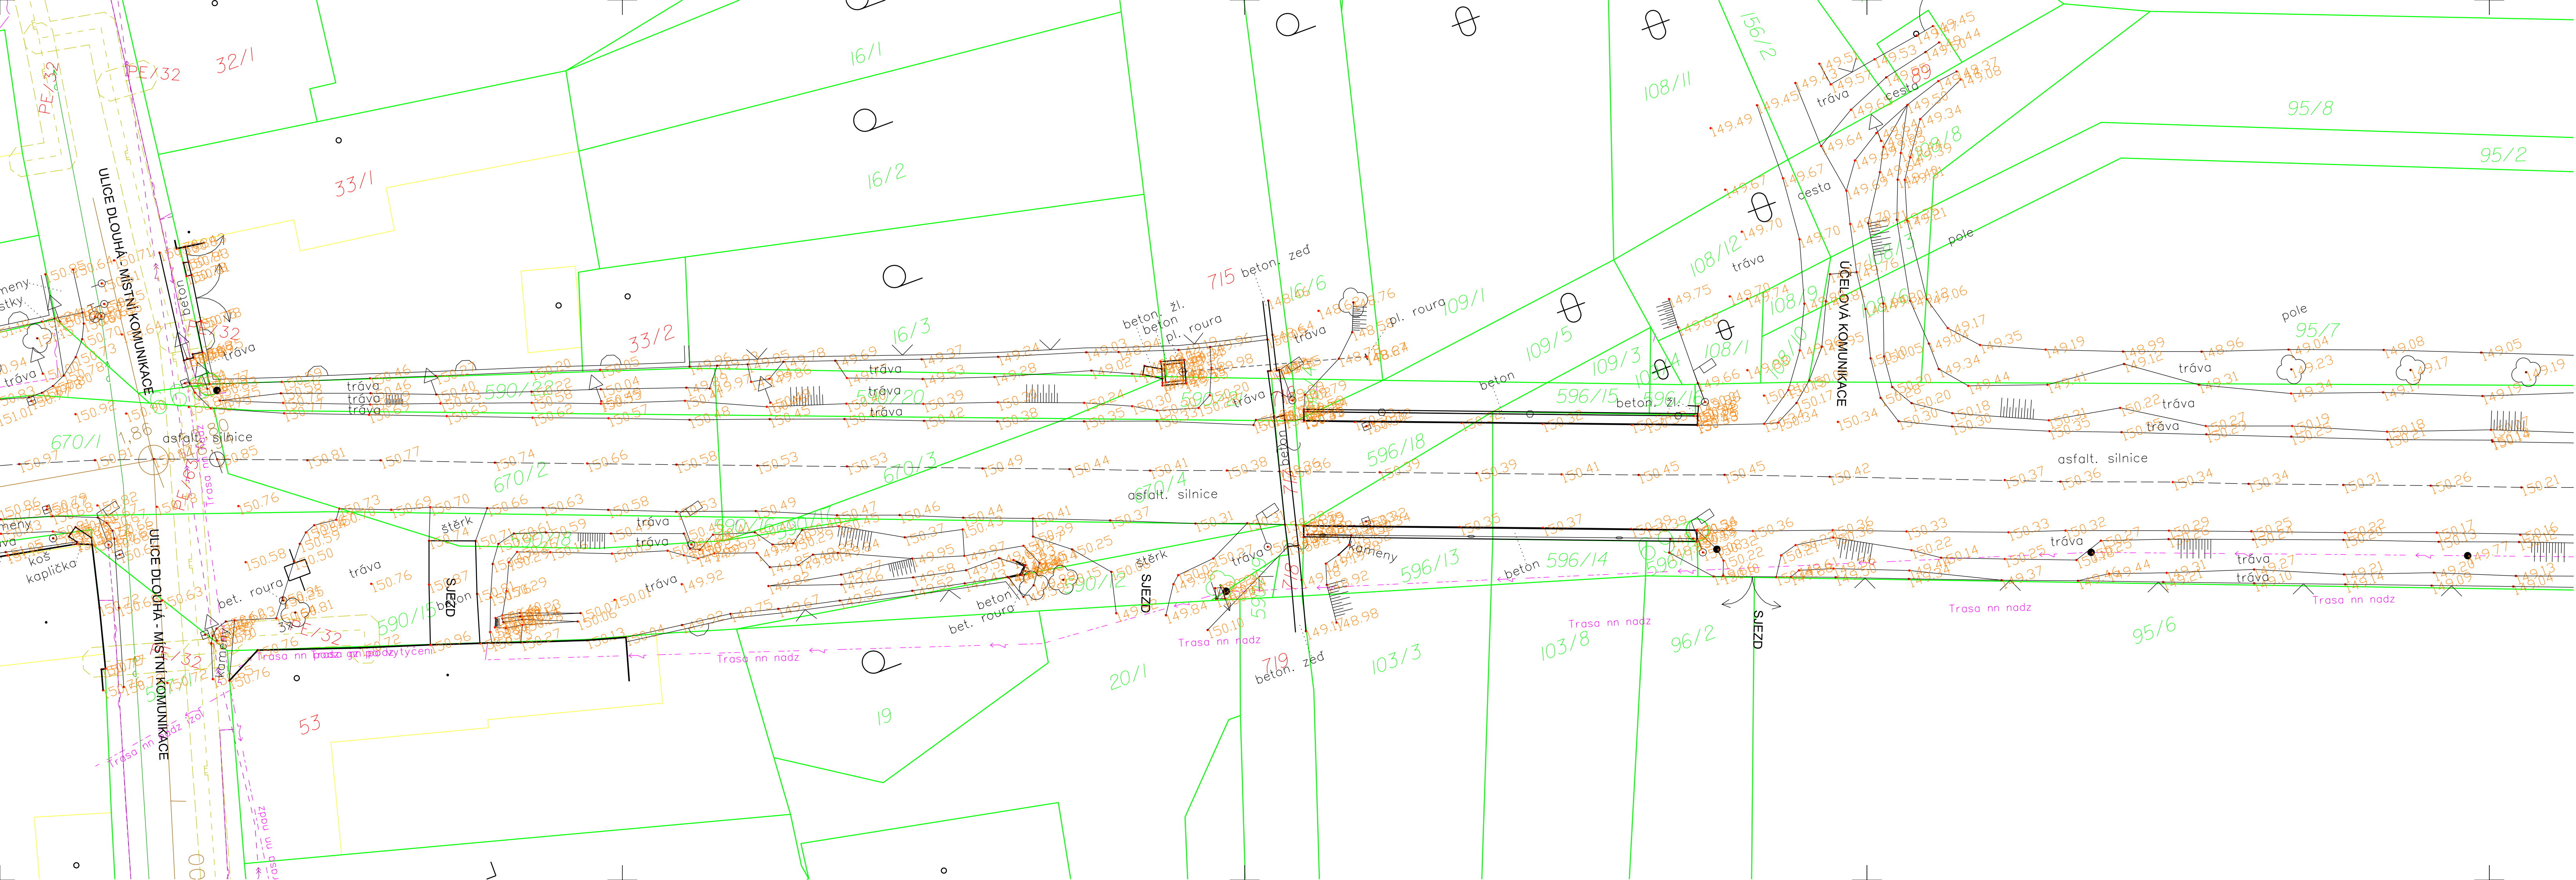


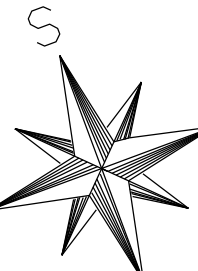

- LEGENDA:
- HRANICE POZEMKU
 - SLUČKA
 - VĚCNÉ BŘEMENO
 - POLOHOPIS

- STÁVAJÍCÍ VEDENÍ IS:
- NADZEMNÍ VEDENÍ NN
 - VEDENÍ VN - PODZEMNÍ
 - STL
 - VEDENÍ CETIN
 - VEDENÍ VODAFONE
 - VODOVOD - SĚVK

 **AZ CONSULT, spol. s r. o.**
Číslo zakázky... 23/366
Výrobek uvolněn k použití
Datum... 31.7.2024

Odpov. proj.:	Daniela Dariusová, DiS		AZ CONSULT spol. s r. o. Klíšská 12, 400 01 Ústí nad Labem Tel.: 475 669 211, 475 669 223 Tel/fax.: 475 669 214 E-mail: azconsult@azconsult.cz ČSN EN ISO 9001	
Výpracoval:	Daniela Dariusová, DiS			
Kontroloval:	Ing. Zdeněk Avenarius			
Kraj:	Ústecký	Místo: Bohušovice nad Ohří		
Objednatel:	Město Bohušovice nad Ohří, Husovo Náměstí 42, 411 56			
Akce:	Bohušovice nad Ohří - Hrdly - komunikace pro pěší		Zn. souboru: ...	
Výkres:	Situace stávajícího stavu č. 2		Stupeň: PDPS	Formát: 2 x A4
			Č. zak.: 23/366	Č. paré:
			Datum: 06/2024	
			Měřítko: 1:200	Č. přílohy: C.4.2
DOKUMENTACI LZE UŽÍVAT POUZE VE SMYSLU PŘÍSLUŠNÉ SMLOUVY O DÍLO, KOPÍROVÁNÍ A ROZŠÍŘOVÁNÍ POUZE PO PŘEDCHOZÍM SOUHLASU AZ CONSULT spol. s r. o.				